


## SEZIONE 3-3 - scala 1:50

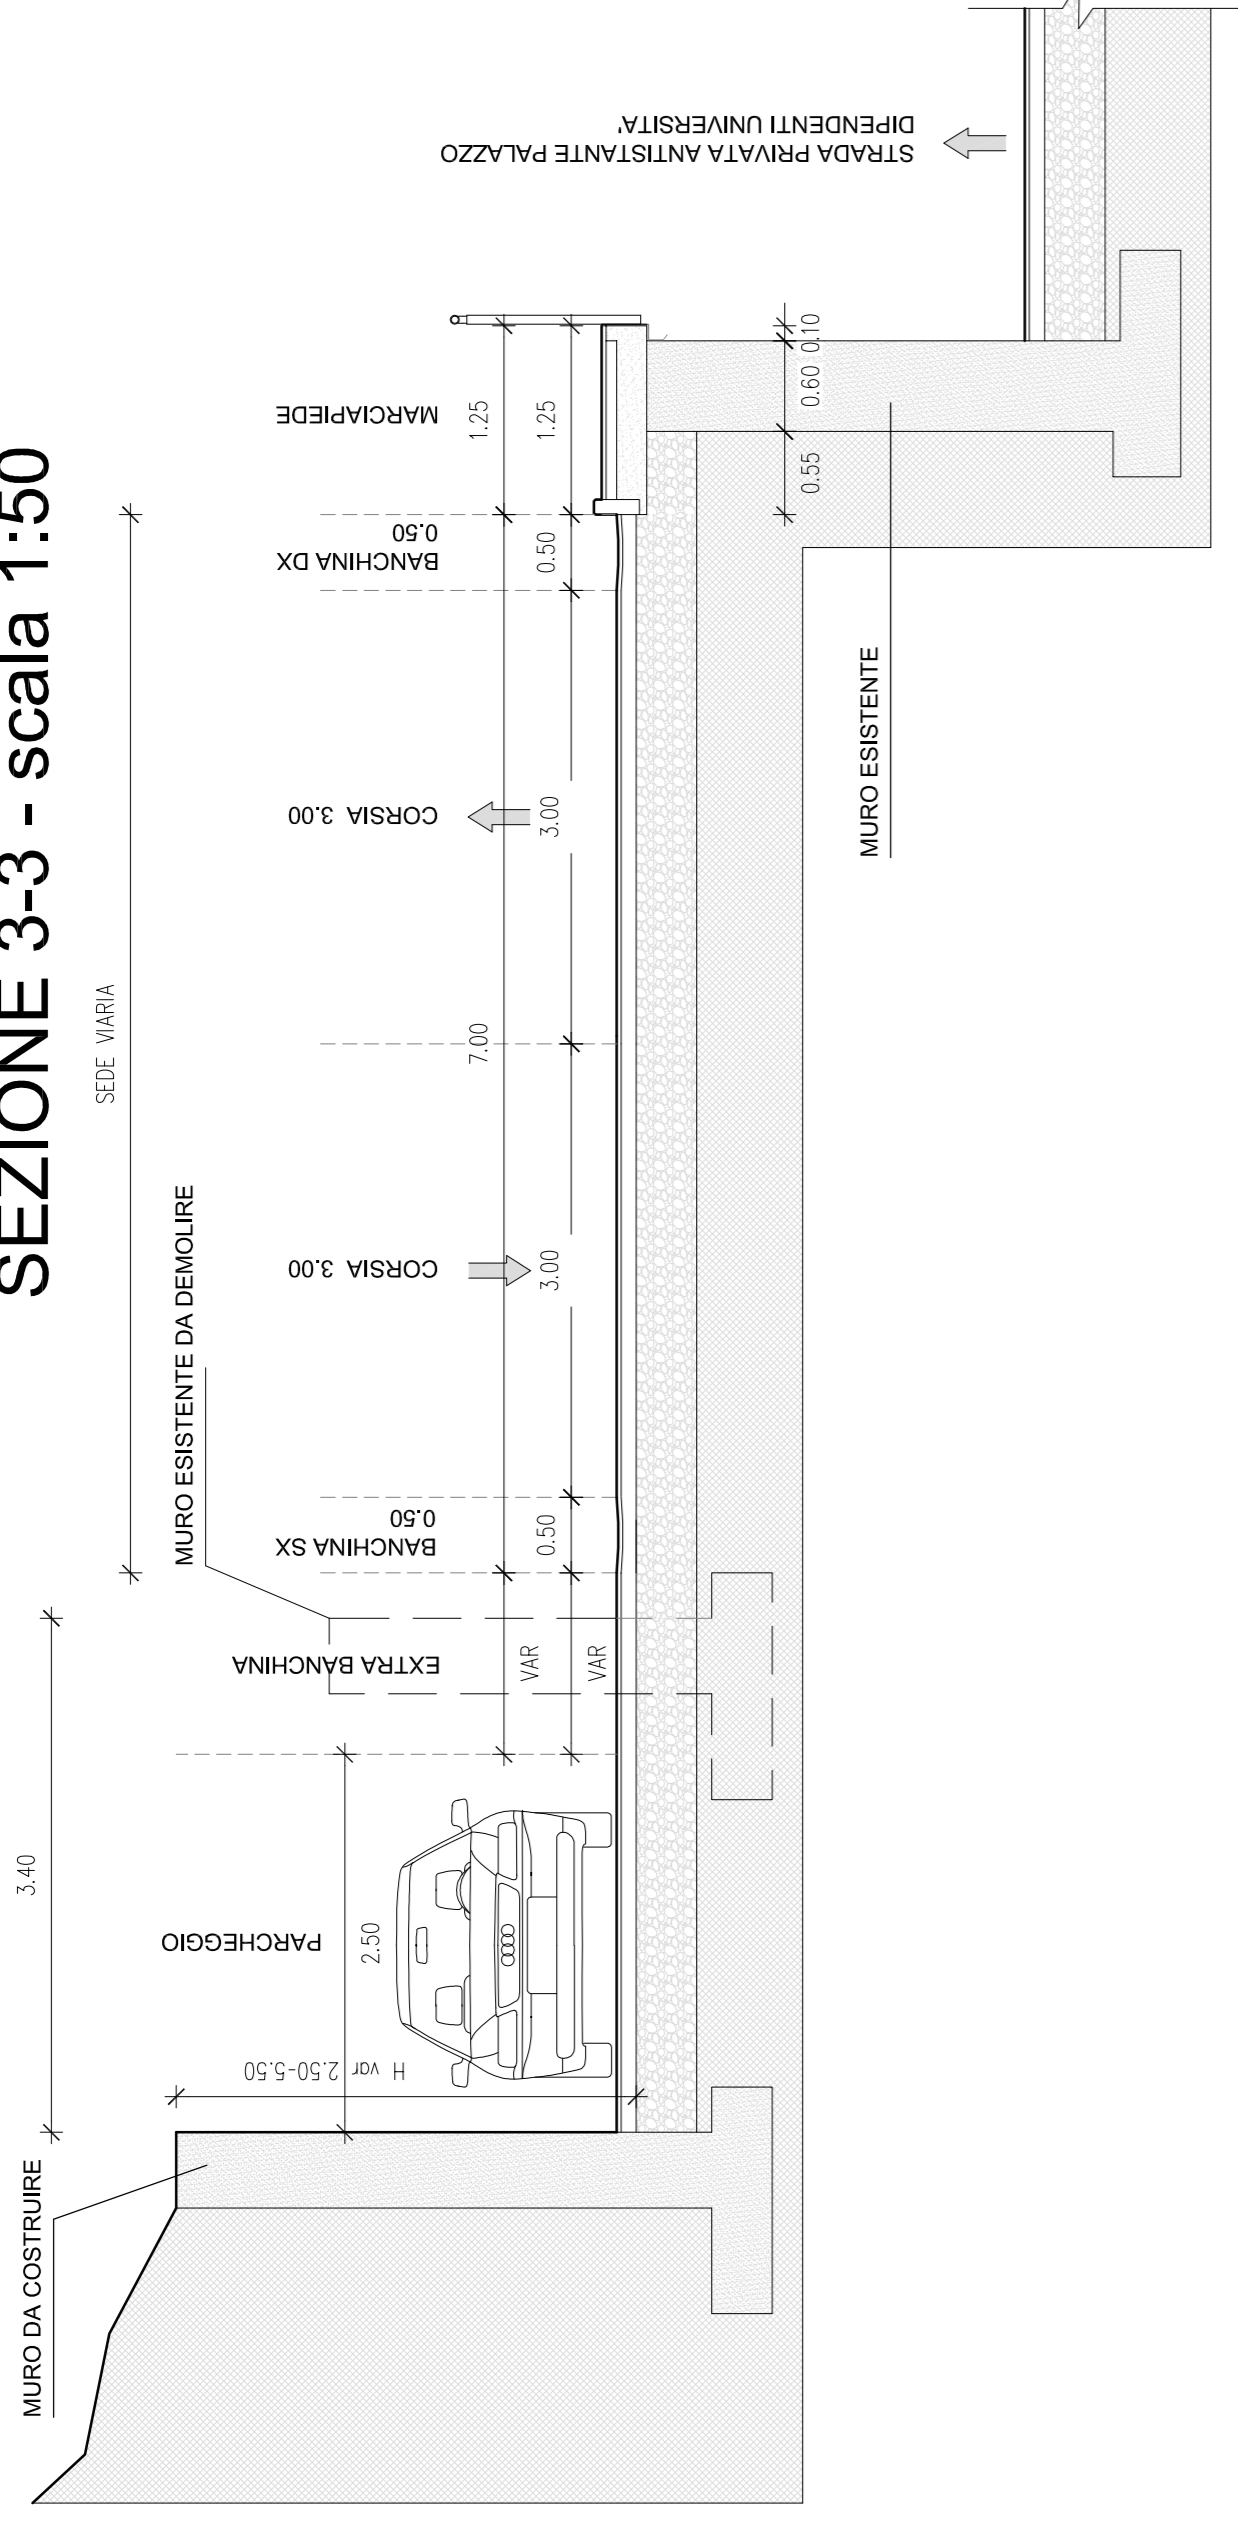


Lo schema progettuale proposto prevede lo spostamento di un tratto del muro di cinta della Villa del Popolo finalizzato al reperimento di spazi sosta nelle immediate vicinanze della scuola. L'entità dello spostamento garantisce una sede viaria di larghezza pari a 7 mt nonché un percorso pedonale di larghezza pari a 1,25 mt.

### ELEMENTI PROGETTUALI PRESCRITTIVI:

- Dovranno essere reperiti minimo 9 posti auto.
- La porzione di muro di nuova realizzazione dovrà essere rivestita in modo analogo al muro esistente.
- L'altezza del muro dovrà essere minimizzata privilegiando la sistemazione del terreno retrostante.

## PLANIMETRIA - scala 1:250

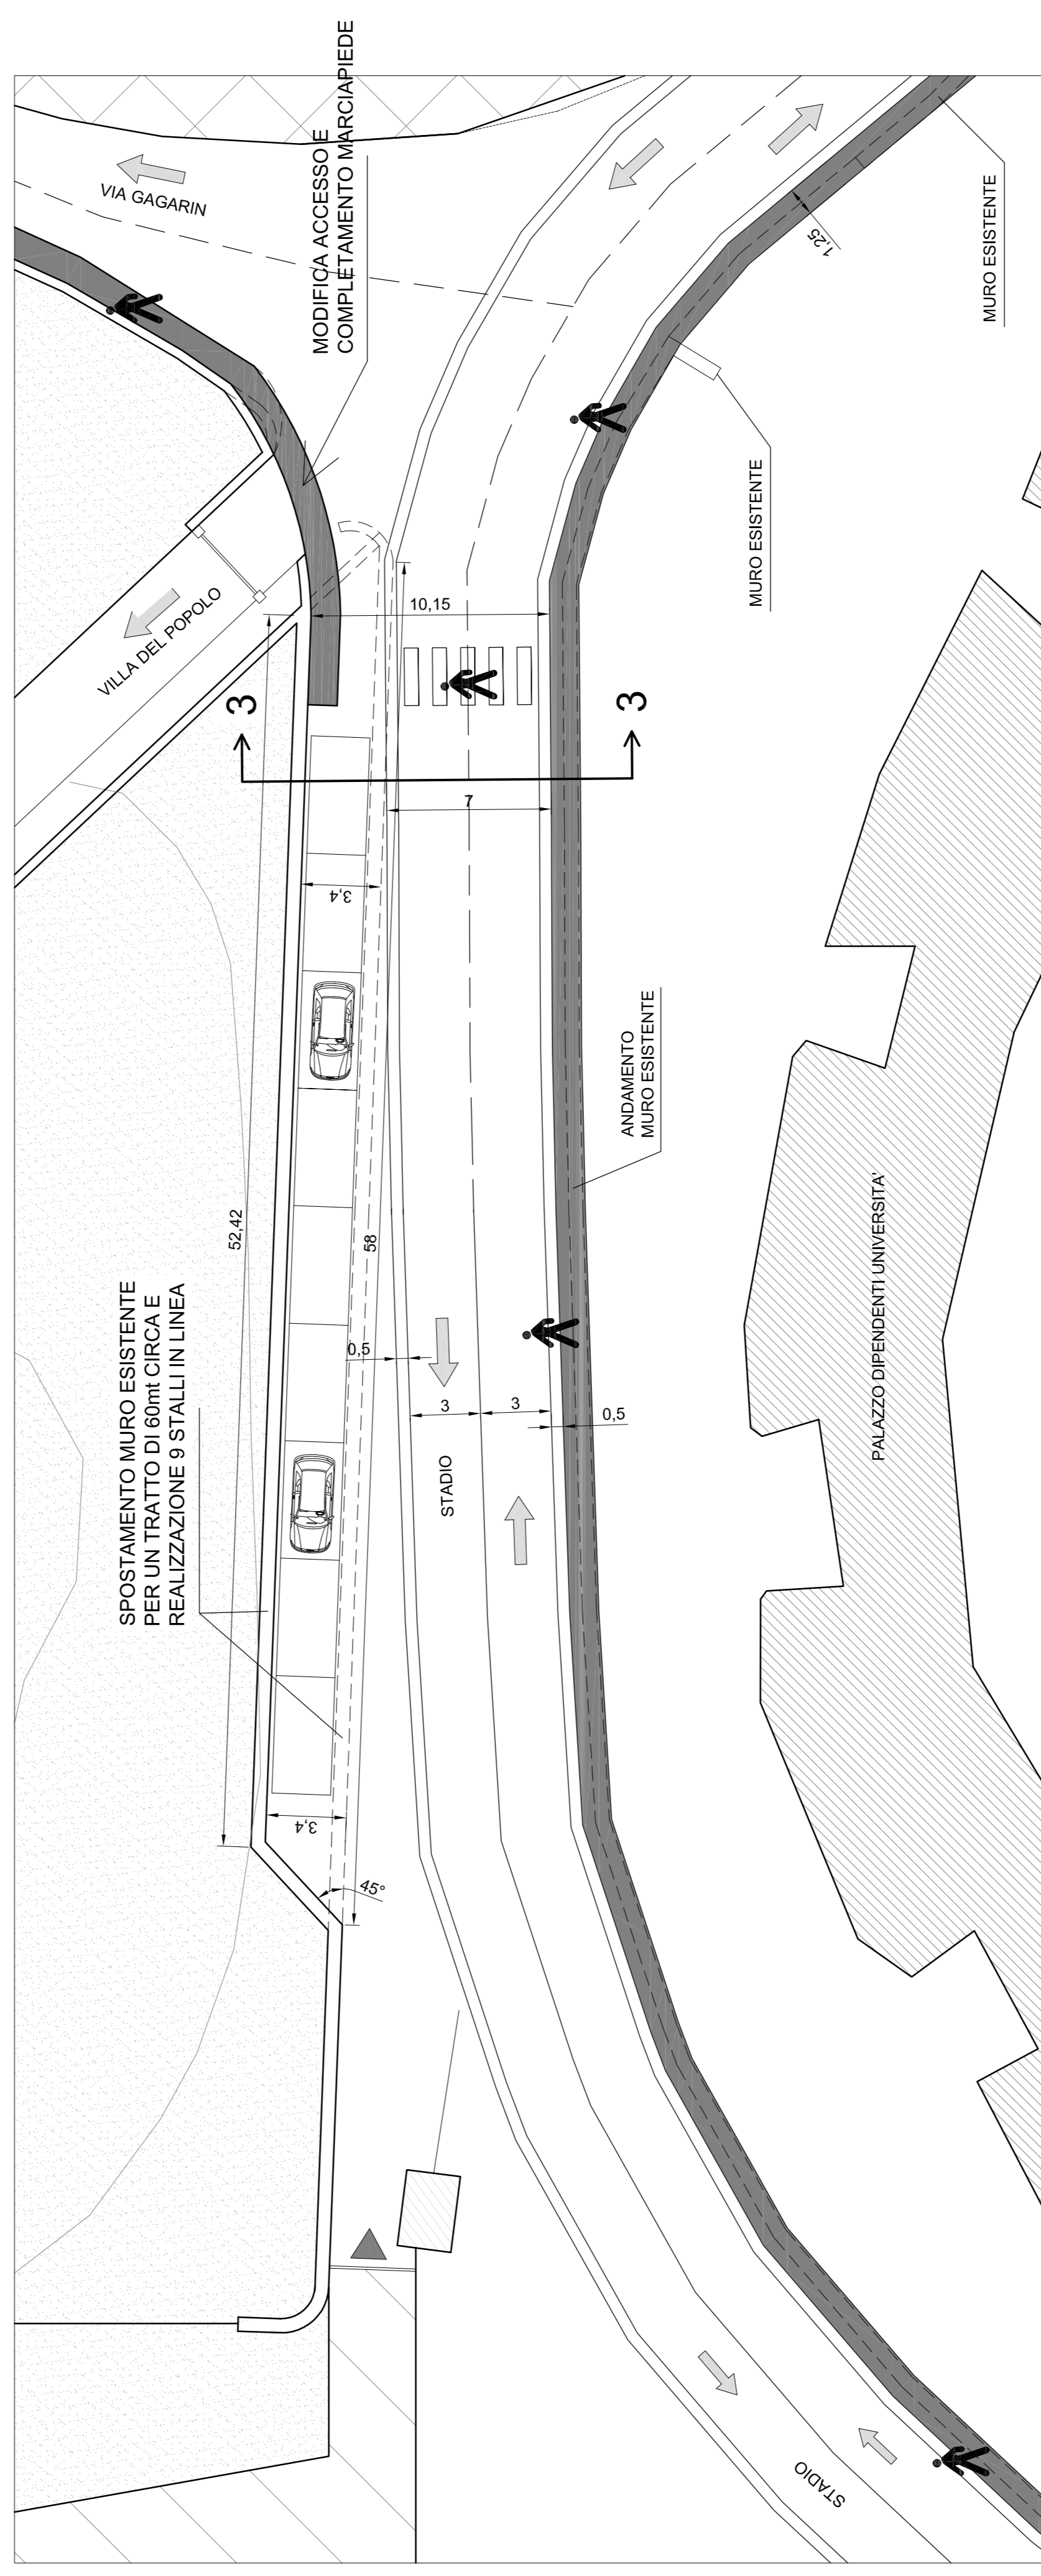

**COMUNE DI URBINO**  
SETTORE URBANISTICA

Via Santa Chiara 24 - 61029 URBINO  
Sito web: <http://www.comune.urbino.ps.it/1032.aspx>  
pec: [comune.urbino@emarche.it](mailto:comune.urbino@emarche.it)

Adriano D'Angelo  
Antonella Londeti  
Chiara Cesaroni  
Costantino Bernardini - Responsabile del procedimento

**SCHEDA 2A**  
ZONA F1 DELLA TAV. 201.III.B1

PARCHEGGI PUBBLICI - stalli Villa del Popolo