


INDIVIDUAZIONE PLANIMETRICA OPERE DI SOSTEGNO

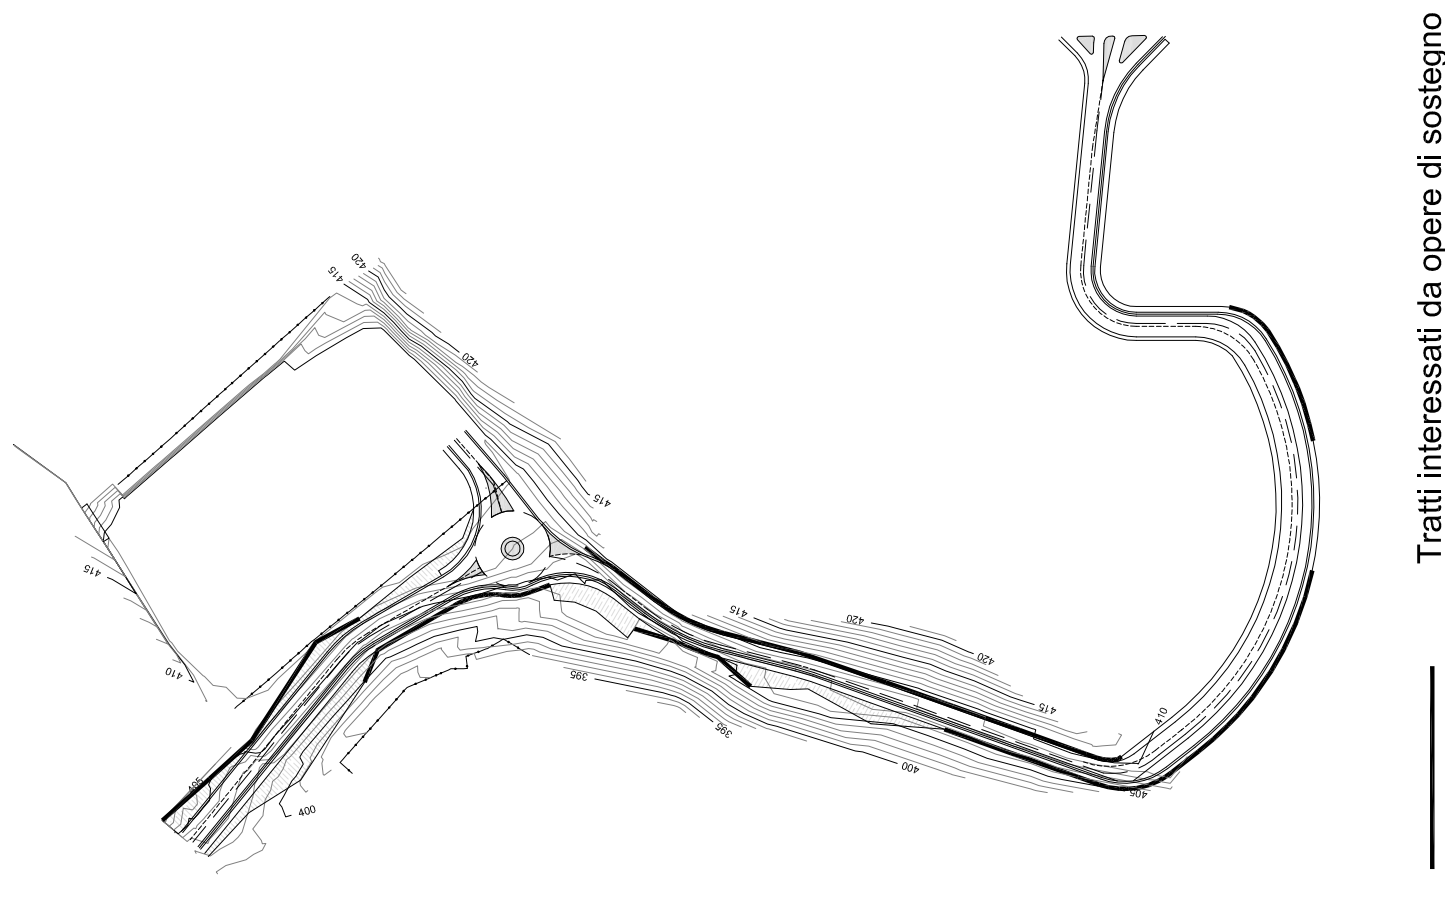

Tratti interessati da opere di sostegno

Il collegamento viario proposto è finalizzato a garantire uno sbocco all'attuale viabilità a fondo cieco e prevede una strada carrabile affiancata da un percorso pedonale che collega via dell'Annunziata con via Ubaldini.

ELEMENTI PROGETTUALI PRESCRITTIVI:

La progettazione definitiva dovrà definire l'effettivo utilizzo del tratto di collegamento viario compreso tra l'accesso a scienze motore e il condominio di Via Zeppi tra le seguenti possibili alternative:

- 1) percorso pedonale con possibilità di utilizzo dello stesso come percorso carrabile di emergenza;
- 2) percorso carrabile a senso unico affiancato da percorso pedonale.

La sezione tipologica proposta ha valore indicativo e potrà essere modificata in base all'alternativa prevista; la larghezza minima del collegamento non dovrà essere inferiore a 4mt.



COMUNE DI URBINO
SETTORE URBANISTICA

Adriano D'Angelo
Antonella Landei
Chiara Cesaroni
Costantino Bernardini - Responsabile del procedimento

Via Santa Chiara 24 - 61028 URBINO
Site web: <http://www.comuneurbino.pu.it/1032.aspx>
pec: comunicazioni@comurbino.pu.it

SCHEDA 3A

ZONA F1 DELLA TAV. 201.III.B1

COLLEGAMENTO VIARIO BUCA 2 - VIA ZEPPI
Planimetria generale

Scala: 1:1000