




TIPOLOGIE

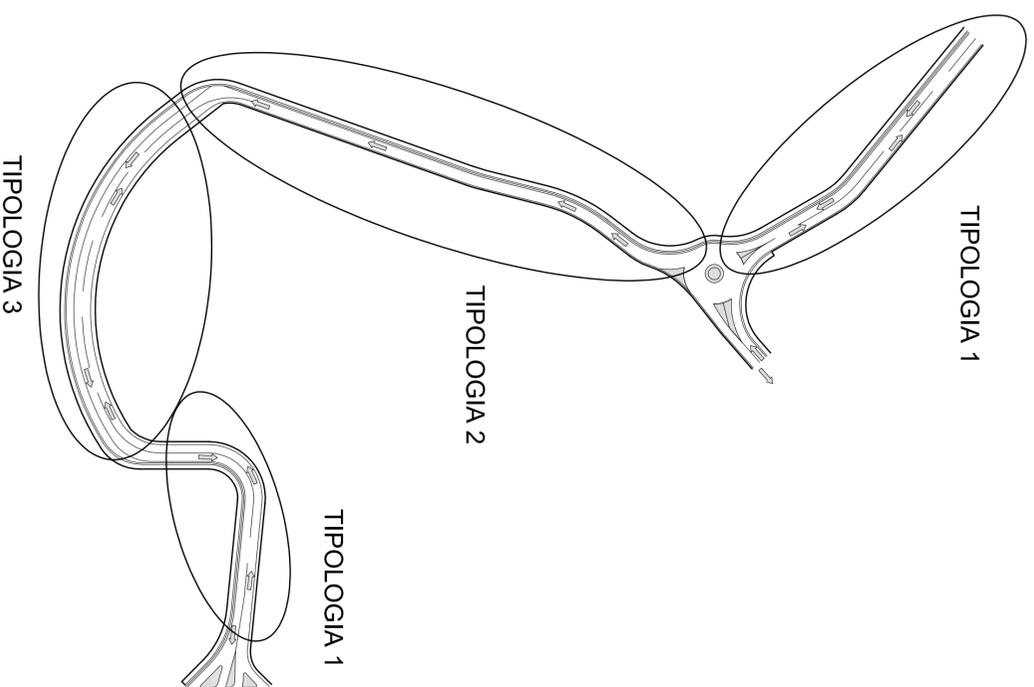


TIPOLOGIA 1 Scala: 1:200

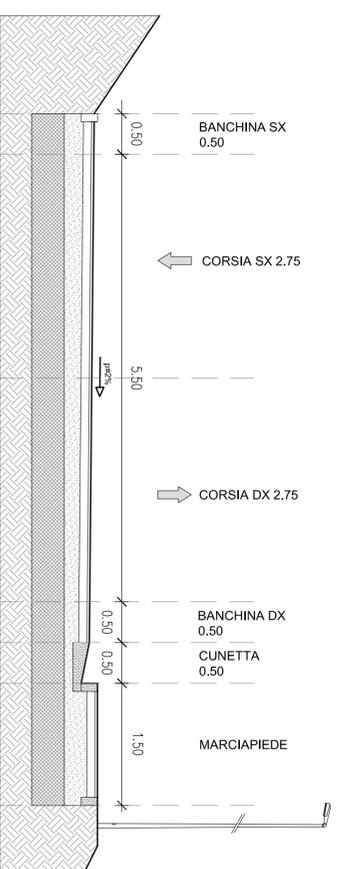

PARTICOLARE COSTRUTTIVO

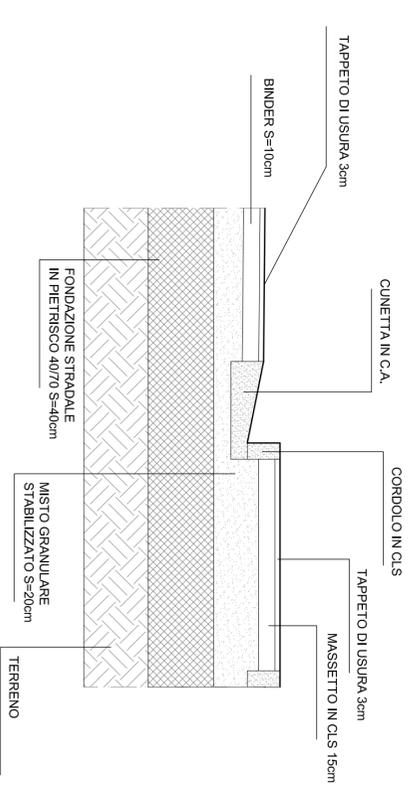

TIPOLOGIA 2 Scala: 1:200

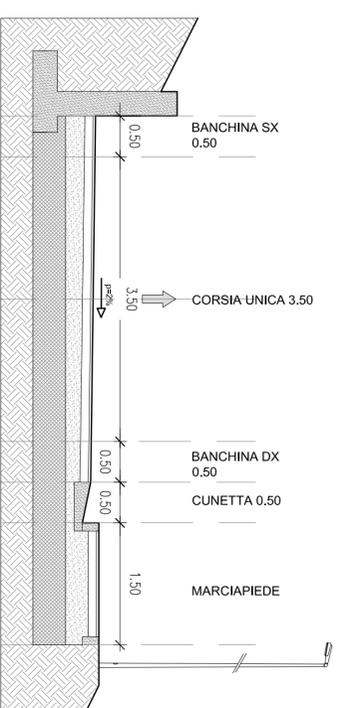


ELEMENTI PROGETTUALI PRESCRITTIVI

La progettazione definitiva dovrà definire l'effettivo utilizzo del tratto di collegamento viario compreso tra l'accesso a scienze motorie e il condominio di Via Zeppi tra le seguenti possibili alternative:

- 1) percorso pedonale con possibilità di utilizzo dello stesso come percorso carrabile di emergenza;
- 2) percorso carrabile a senso unico affiancato da percorso pedonale.

La sezione tipologica proposta ha valore indicativo e potrà essere modificata in base all'alternativa prevista. La larghezza minima del collegamento non dovrà essere inferiore a 4,00 mt.

TIPOLOGIA 3 Scala: 1:200

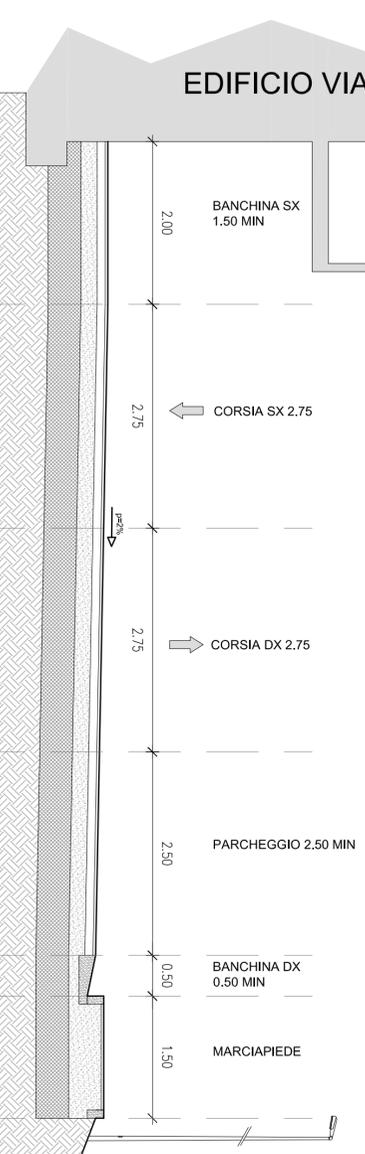

COMUNE DI URBINO

SETTORE URBANISTICA

Via Santa Chiara 24 - 61029 URBINO
 Sito web: <http://www.comune.urbino.ps.it/cf/11032.aspx>
 pec: comune.urbino@comarche.it



Adriano D'Angelo
 Antonella Londi
 Chiara Cesaroni
 Costantino Bernardini - Responsabile del procedimento

SCHEDA 3B

ZONA F1 DELLA TAV. 201.III.B1

COLLEGAMENTO VIARIO BUCA 2 - VIA ZEPPI

Sezioni tipologiche