




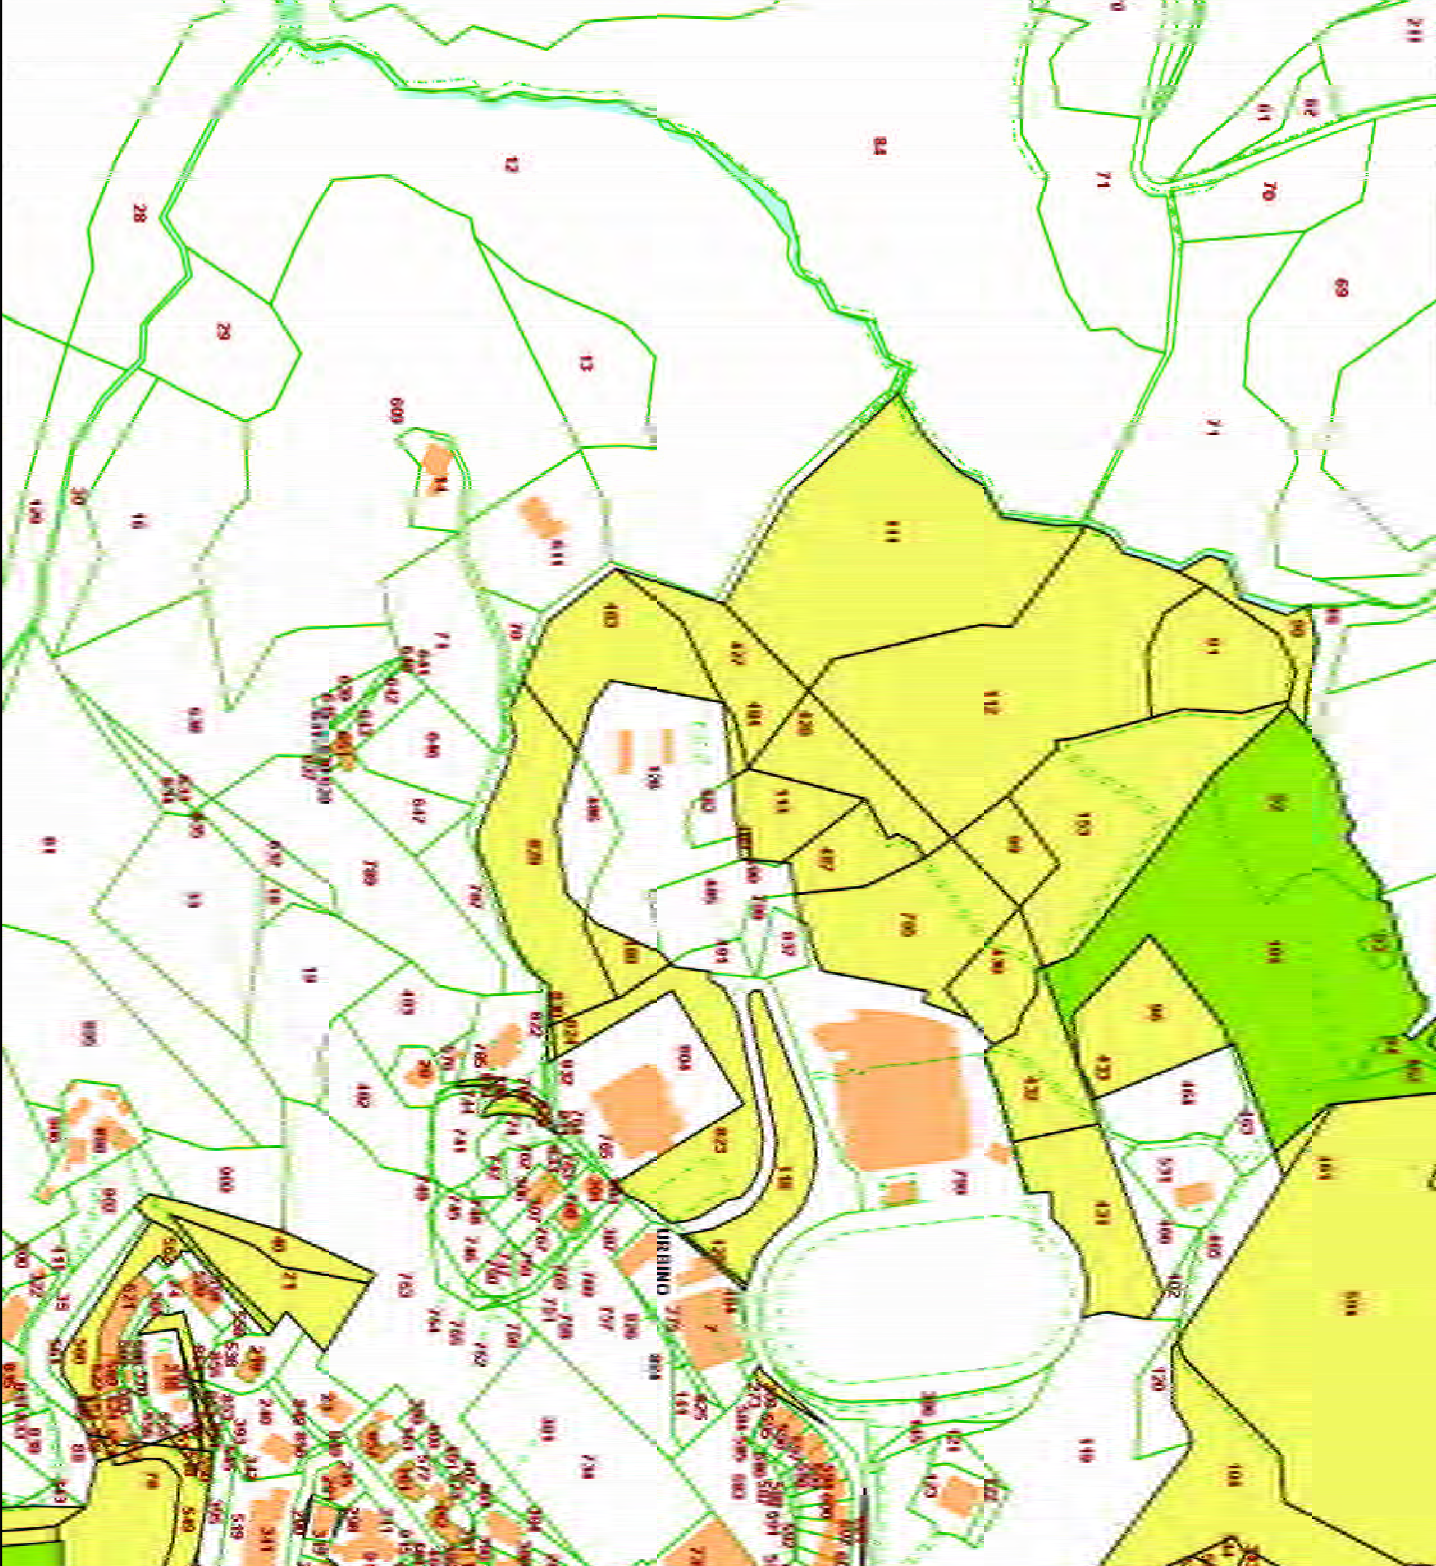

SCHEMA TIPO VASCA DI LAMINAZIONE IN OPERA

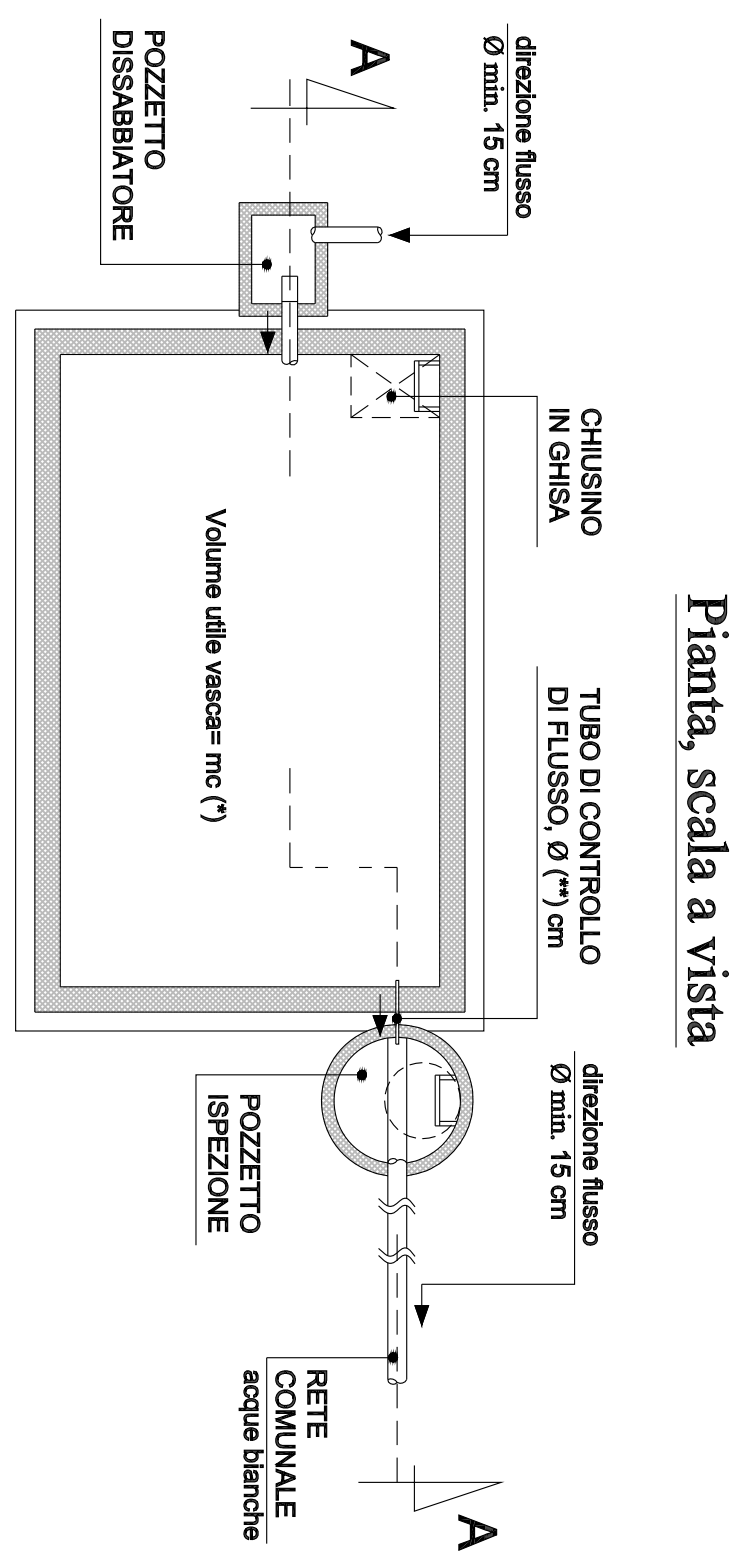

Sezione A-A, scala a vista

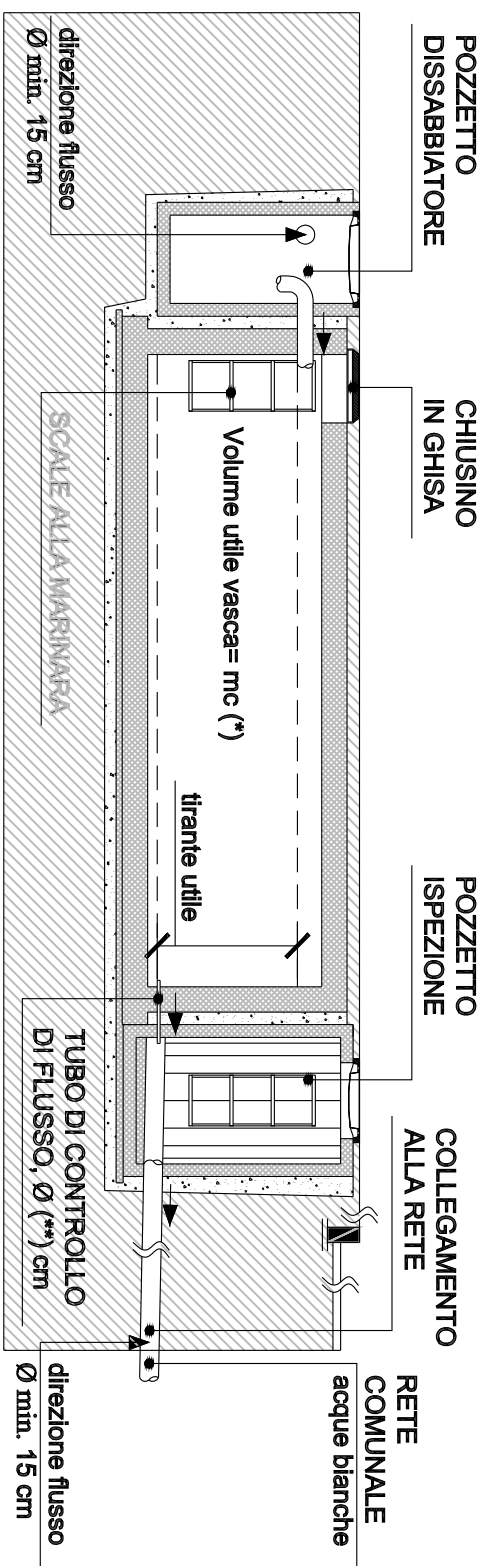

1° IPOTESI
PROGETTUALE

1° IPOTESI PROGETTUALE DEL COLLETTORE FOGNARIO PER LO SMALTIMENTO DELLE ACQUE METEORICHE CON RECAPITO NEL CORSO D'ACQUA NATURALE A VALLE CON UN PERCORSO DI LUNGHEZZA L=550 m E DISlivELLO H=110 m

2° IPOTESI
PROGETTUALE

2° IPOTESI PROGETTUALE DEL COLLETTORE FOGNARIO PER LO SMALTIMENTO DELLE ACQUE METEORICHE CON RECAPITO NEL CORSO D'ACQUA NATURALE A VALLE CON UN PERCORSO DI LUNGHEZZA L=800 m E DISlivELLO H=130 m

X Pozzetto

POZZETTI E TRACCIATO DEL COLLETTORE FOGNARIO COLLEGATO AL COSTRUIENDO DEPURATORE "BRACCONI" CON TUBAZIONE TIPO PVC Ø 315

COMUNE DI URBINO
Provincia di Pesaro e Urbino




PROGETTO URBANISTICO DI DETTAGLIO
SEDE PALESTRA E SPAZIO MONUMENTALE
L.R. n° 34/1992, Art. 15, comma 4

I PROGETTISTI: ARCH. GIORGIO GENTILI ING. MAURIZIO TOMASSINI

TAV. 2 - INDICAZIONI PRELIMINARI FOGNATURA
DI SMALTIMENTO DELLE ACQUE METEORICHE

SCALA 1:1000

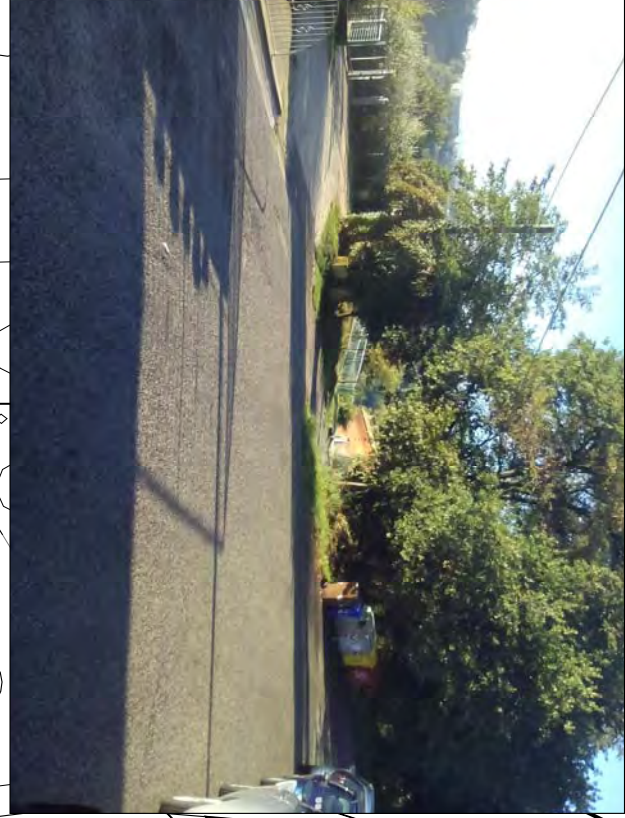

2° IPOTESI FOGNATURA DIPROGETTO

1° IPOTESI FOGNATURA DIPROGETTO

VASCA PER INVARIANZA IDRAULICA/ANIMAZIONE: MONOBLOCCO PREFABBRICATA IN C.A.V. CON VOLUME DI COMPENSAZIONE DA 600 MC E REGOLATORE DI PORTATA

