







Elaborato: **PROFILI 6-6, 7-7, 8-8**
E PARTICOLARI
 Scala: varie Data: ottobre 2022



Il Tecnico Il Tecnico
FIRMATO DIGITALMENTE FIRMATO DIGITALMENTE
Ing. Claudio Ceragini Geom. Enrico Domenici

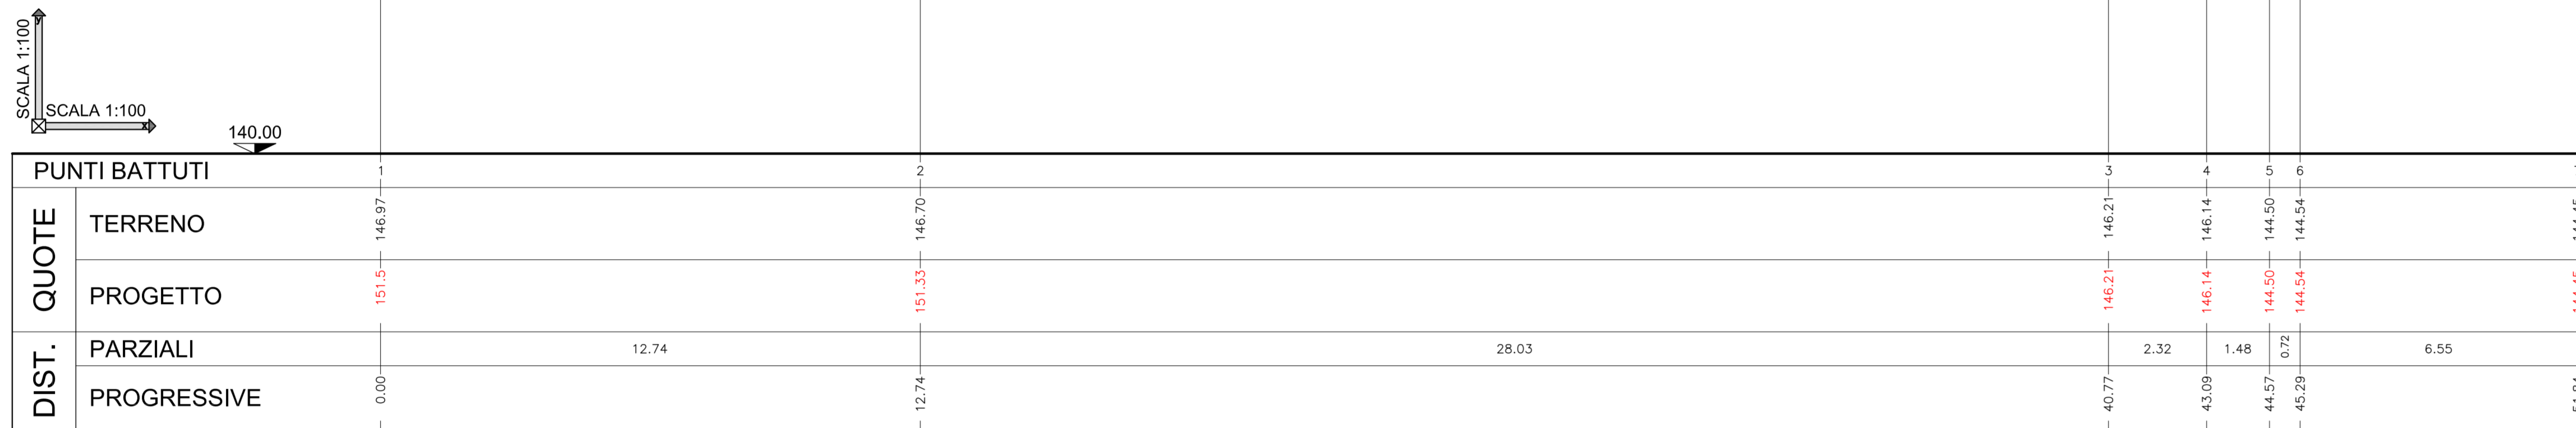

PROFILO 6-6

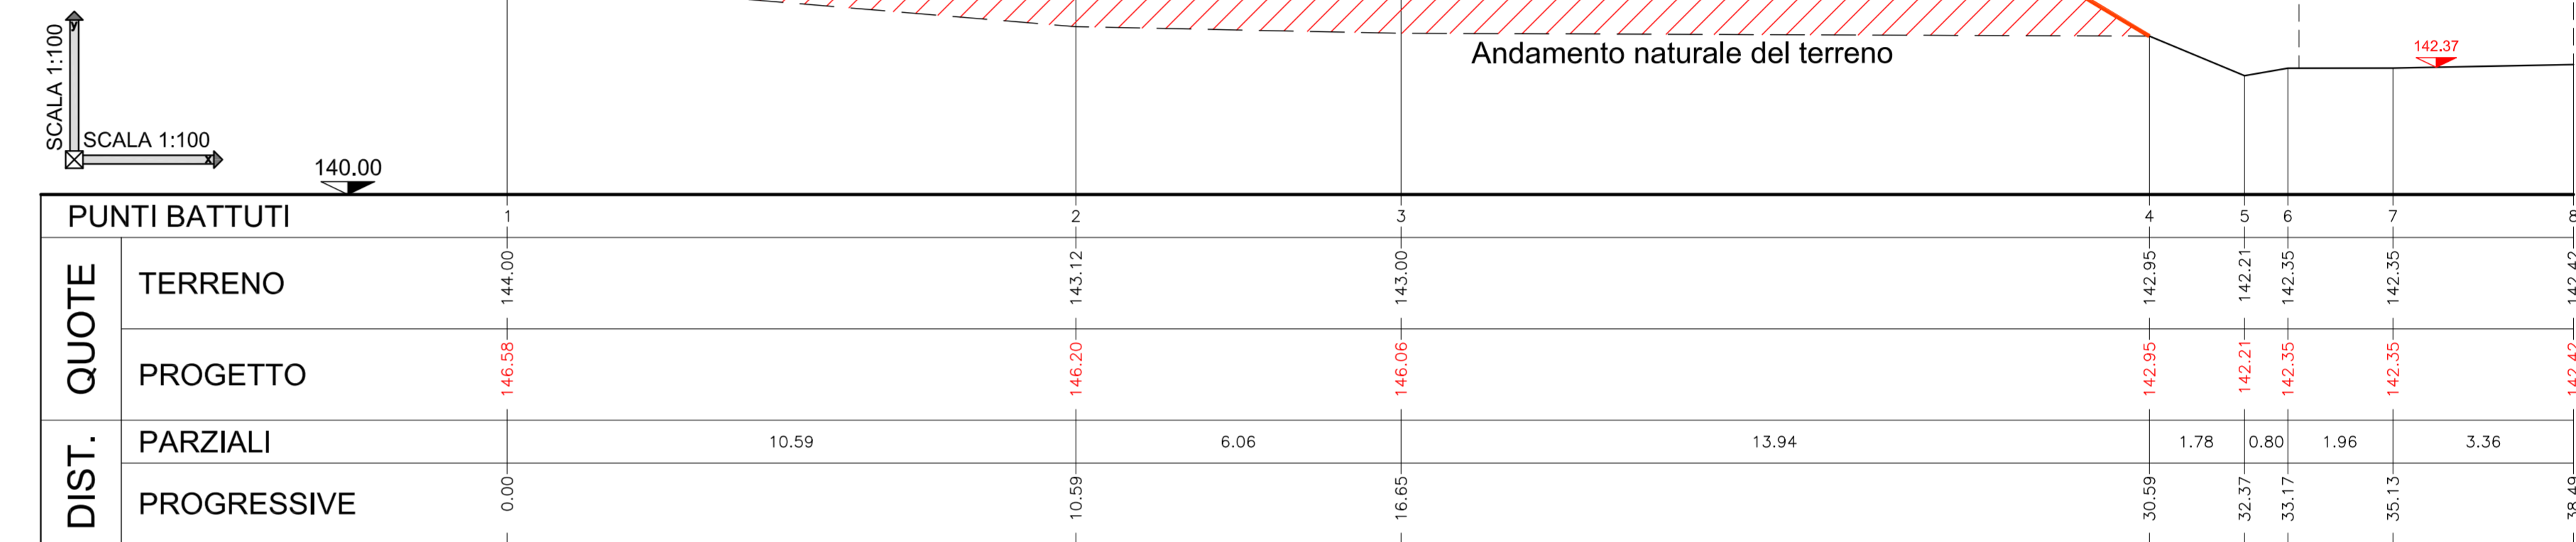


PROFILO 7-7



 STERRO
 RIPORTO

PROFILO 8-8

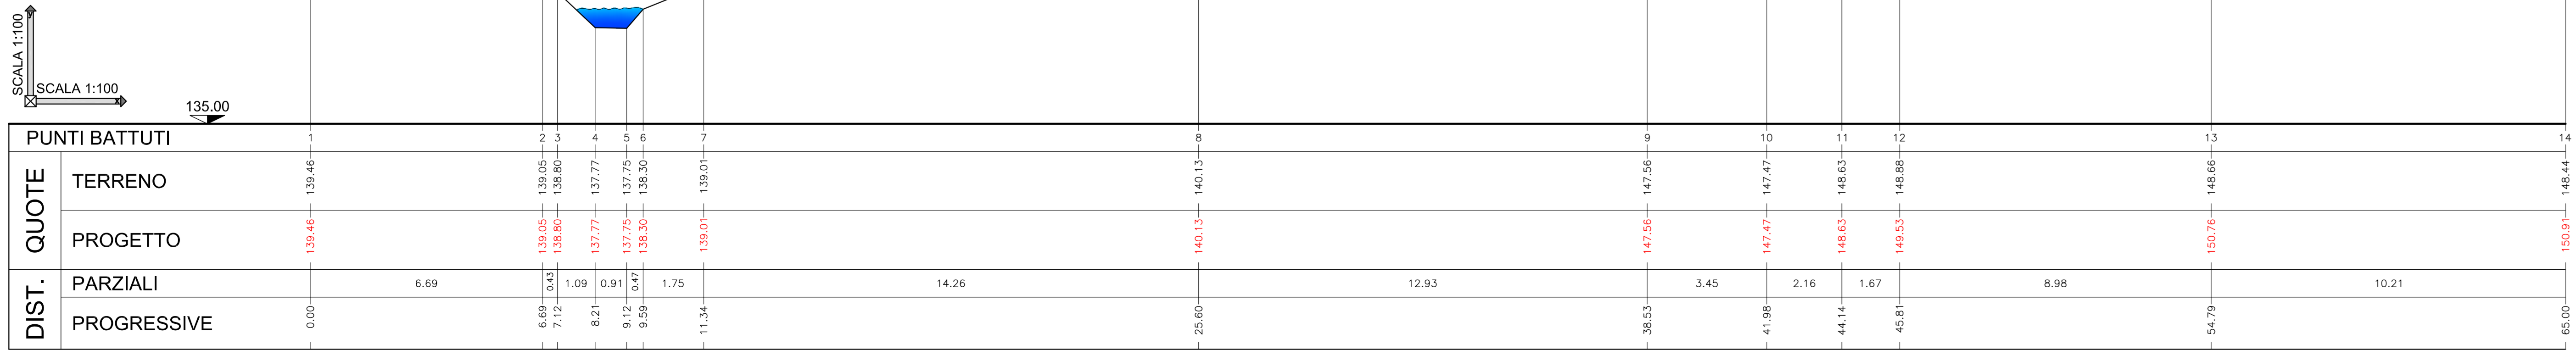

PARTICOLARE "A" - SEZIONE TIPO STRADA PUBBLICA

Scala 1:50

