

COMUNE DI URBINO
 PROVINCIA DI PESARO E URBINO

Piano attuativo della Zona D3 della Tav 201.III/B15 del PRG vigente in Loc. Ca'Guerra.
 Variante a piano attuativo approvato con D.G. n°69 del 31.07.2012

Committente: Green Power Systems S.r.l.



Elaborato: **A.06a**

RETE ACQUE NERE
Planimetria Generale


Scala: varie Data: ottobre 2022

Il Tecnico
 FIRMATO DIGITALMENTE
 Ing. Claudio Ceregini

Il Tecnico
 FIRMATO DIGITALMENTE
 Geom. Enrico Dominici

Studio Tecnico Dott. Ing. Claudio Ceregini
 Corso Roma, 167 - 61026 LUNANO (PU)
 Tel. 0722 700012 - Fax 0722 700012
 E-mail: ceregini.claudio@gmail.com

geometra **enrico dominici** studio tecnico
 Corso Roma, 69 - 61026 Lunano - PU
 Tel. e Fax 0722 70196 - Riva 01247950411
 www.studiodominici.net
 info@studiodominici.net - info@pec.studiodominici.net

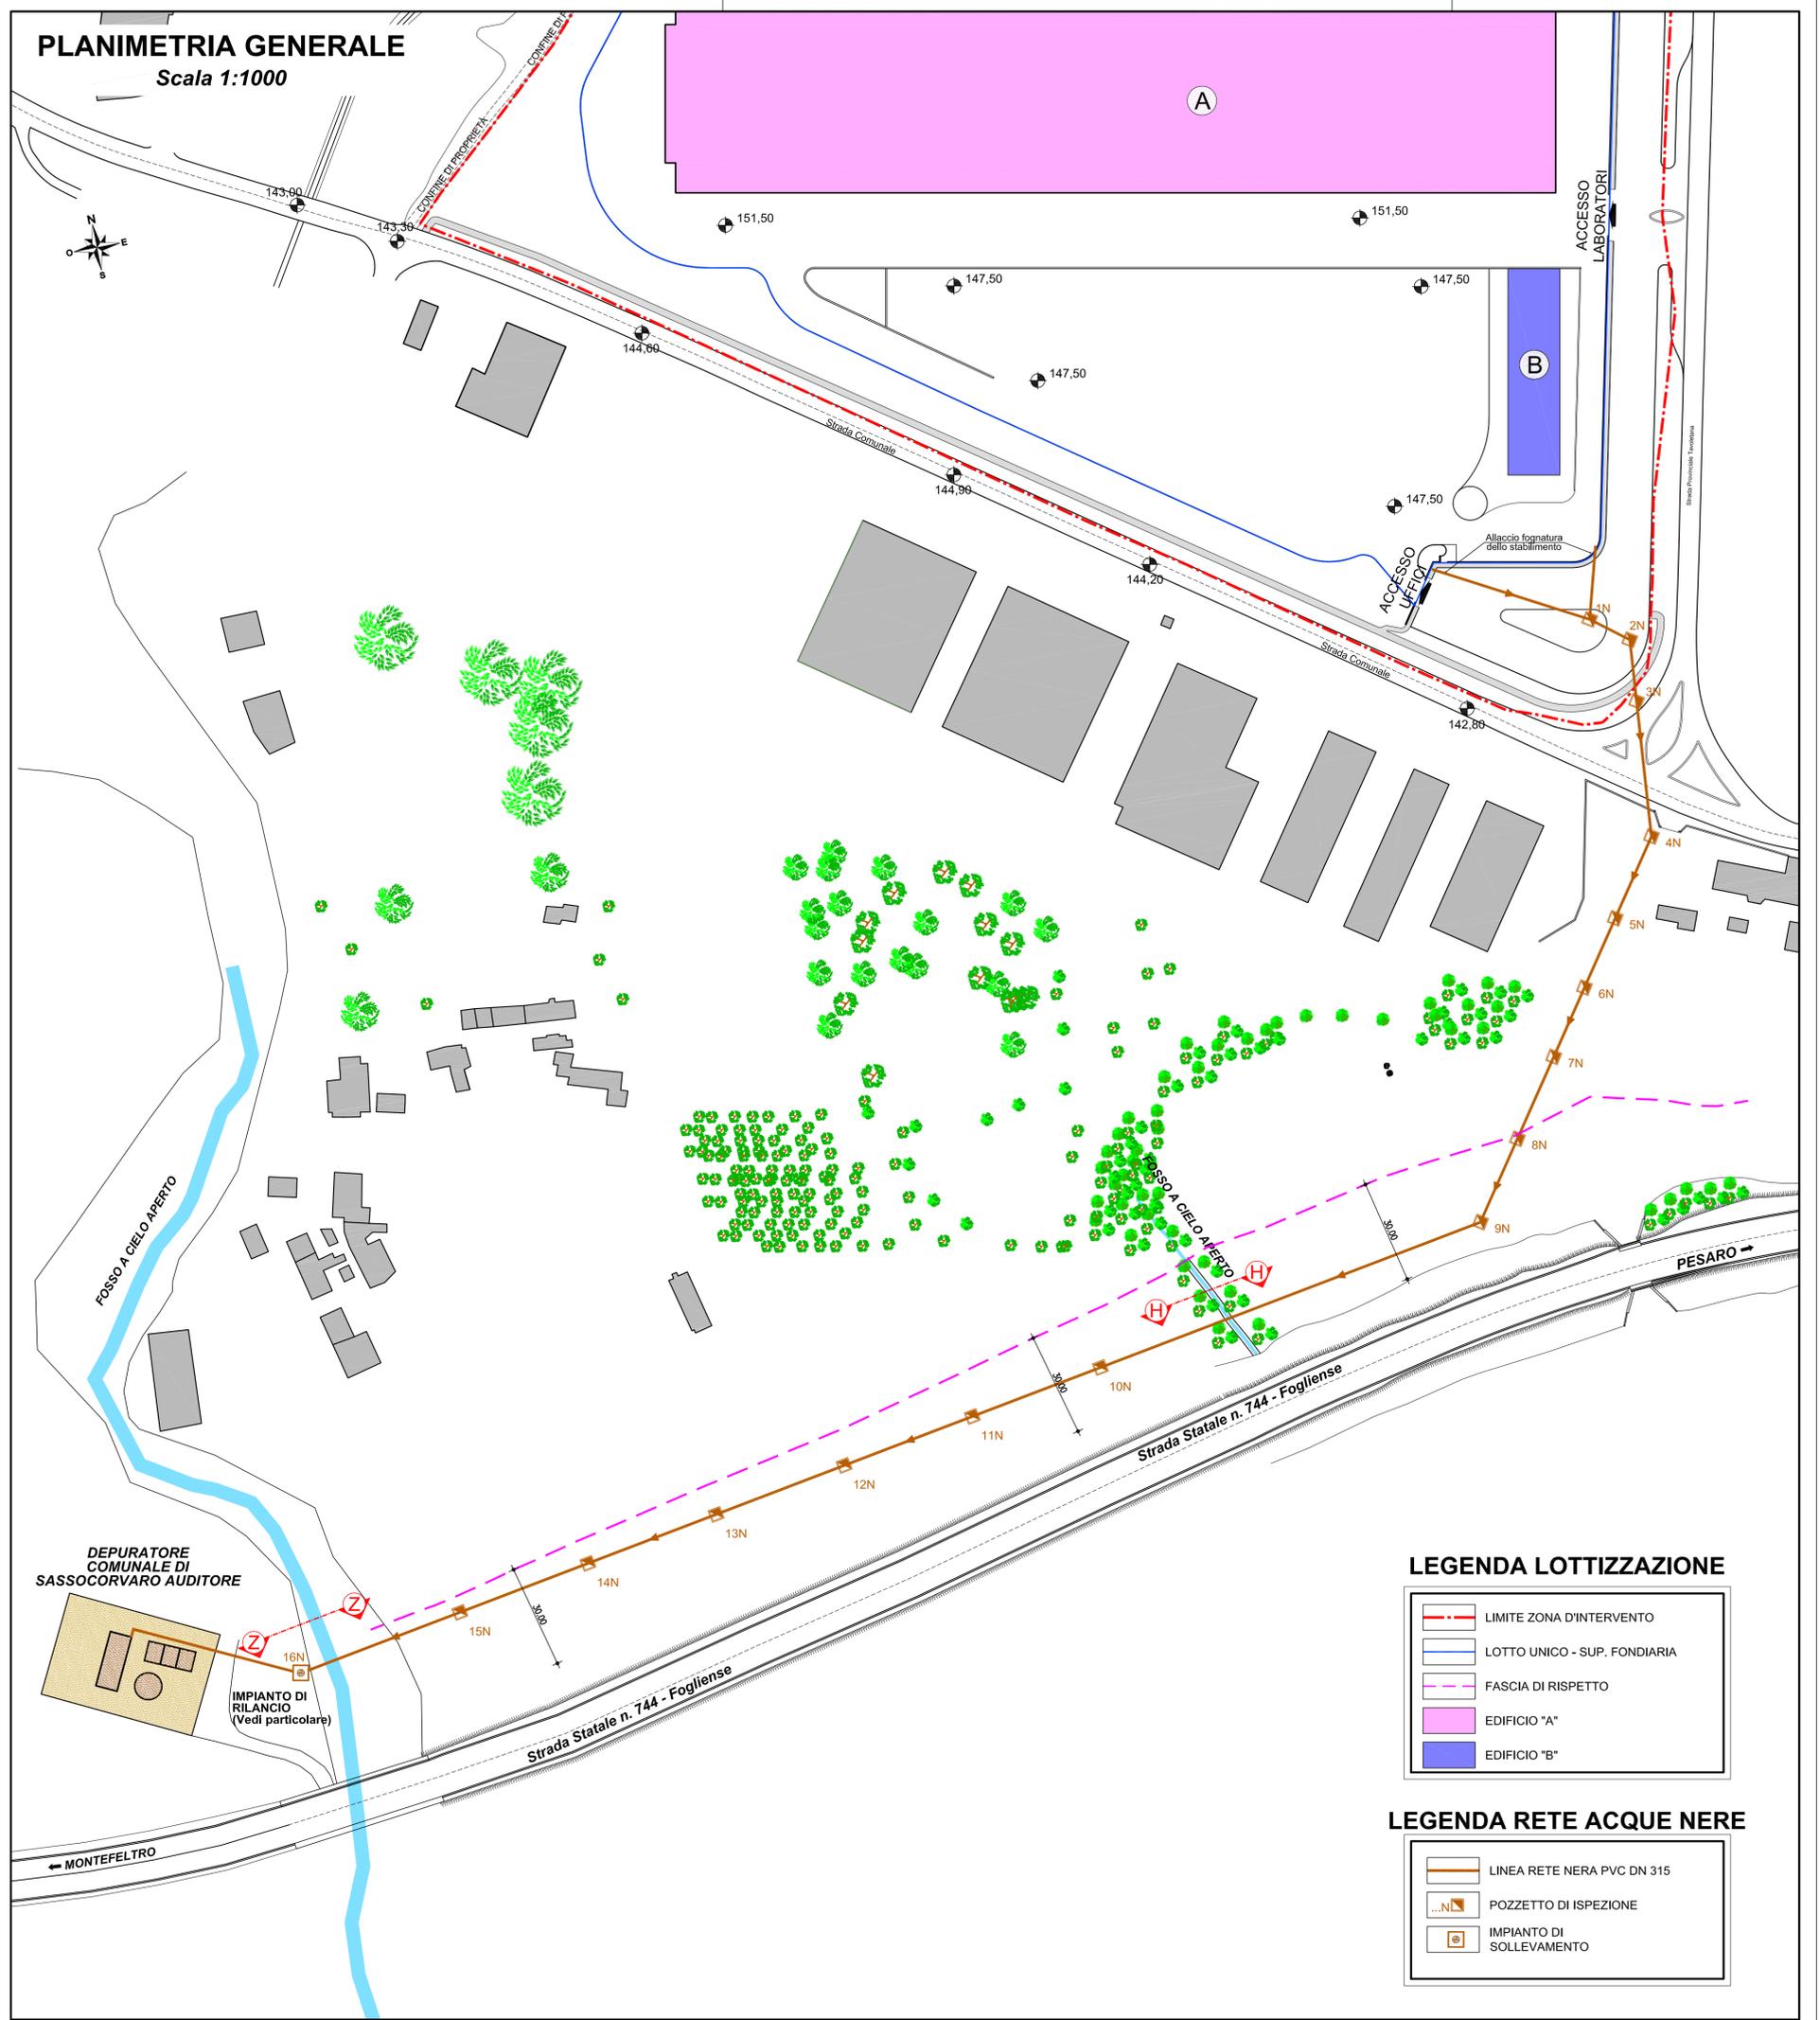

LEGENDA LOTTIZZAZIONE

- LIMITE ZONA D'INTERVENTO
- LOTTO UNICO - SUP. FONDIARIA
- FASCIA DI RISPETTO
- EDIFICIO "A"
- EDIFICIO "B"

LEGENDA RETE ACQUE NERE

- LINEA RETE NERA PVC DN 315
- POZZETTO DI ISPEZIONE
- IMPIANTO DI SOLLEVAMENTO

