

LEGENDA


CONFINI AMMINISTRATIVI
 --- Contorno comunale di Vallefoglia

MOSAICO SINTETICO DELLE PREVISIONI DI PRG (PTC)

INSEDIAMENTI E SERVIZI ESISTENTI		INSEDIAMENTI E SERVIZI DI NUOVA PREVISIONE	
	Area prevalentemente residenziale esistente		Area prevalentemente residenziale di nuova previsione
	Area prevalentemente industriale e artigianale esistente		Area prevalentemente industriale e artigianale di nuova previsione
	Area prevalentemente terziaria (diriz. comm.) esistente		Area prevalentemente terziaria (diriz. comm.) di nuova previsione
	Area prevalentemente turistica esistente		Area prevalentemente turistica di nuova previsione
	Servizi ed attrezzature pubbliche esistenti		Zone a verde pubblico di nuova previsione
	Zone a verde privato esistente		Viabilità e parcheggi di nuova previsione
	Viabilità e parcheggi esistenti		Zone agricole
	Pole scolastiche esistenti		

PROVINCIA DI PESARO E URBINO

CITTA' DI VALLEFOGLIA

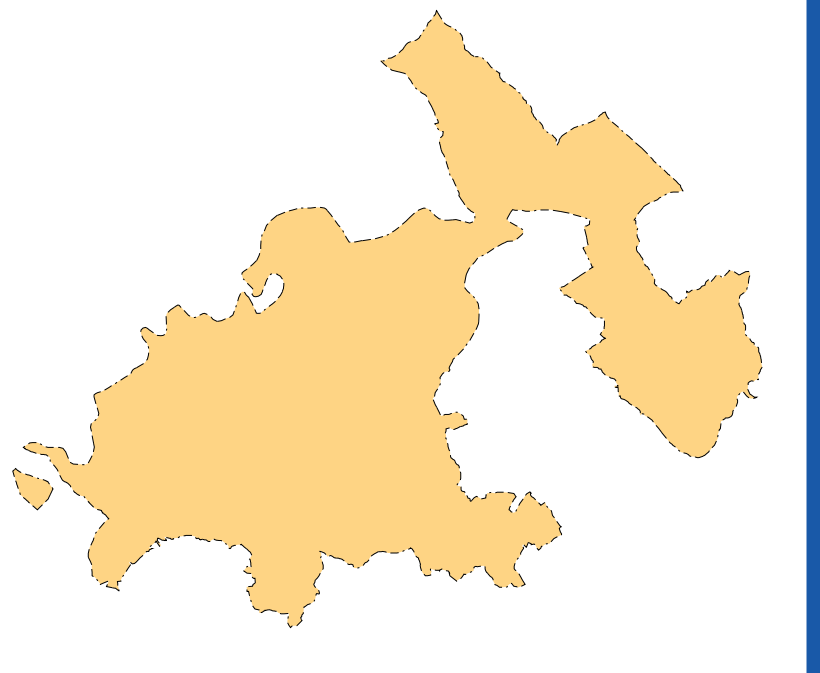

Elaborato
P.0a

Responsabile 6° Settore Comune di Vallefoglia
 Dott. Gabriele Giorgi

Collaboratori Ufficio Tecnico Comunale
 Ing. Filippo Cioggi
 Ing. Elena Sorbi
 Dott. Stefano Sabatini
 Geom. Elisa Massarelli

1ª Adozione del Comune C.C. n. del
 2ª Adozione del Comune C.C. n. del

Approvazione del Comune C.C. n. del
 Approvazione del Comune C.C. n. del

Data Gennaio 2018
 Scala 1:10.000

Consorzio di progettazione urbanistica
 RT Projects s.r.l.s.
 Via Della Vittoria, 81-83 - 61021 Gabice Mare (PS)

Mosaico sintetico delle previsioni urbanistiche (PTC)

Progetto urbanistico originario
 Arch. Antonio Vecchi
 Via Mazzini, 69
 61000 Pesaro

Collaboratori
 Arch. Mia Mazzanti
 Arch. Eraldo Wasniewski

Indagine Storico - Culturale
 Arch. Francesco Lenzi
 Geom. Giuseppe Mengarelli

Indagine Geologica
 Geol. Corrado Valentini
 Geol. Vittorio Longhini

Indagine botanico - vegetazionale
 Dr. Agr. Francesco Sorbini
 Dr. Agr. Ettore Franca
 Dr. Agr. Francesca Pierini

Progetto di omologazione e utilizzazione grafica a normativa del vigente PRG, degli ex Comuni di Colbordolo e Sant'Angelo in Lizzola
 Arch. Simone Ridolfi