



PLANIMETRIA - STATO FINALE

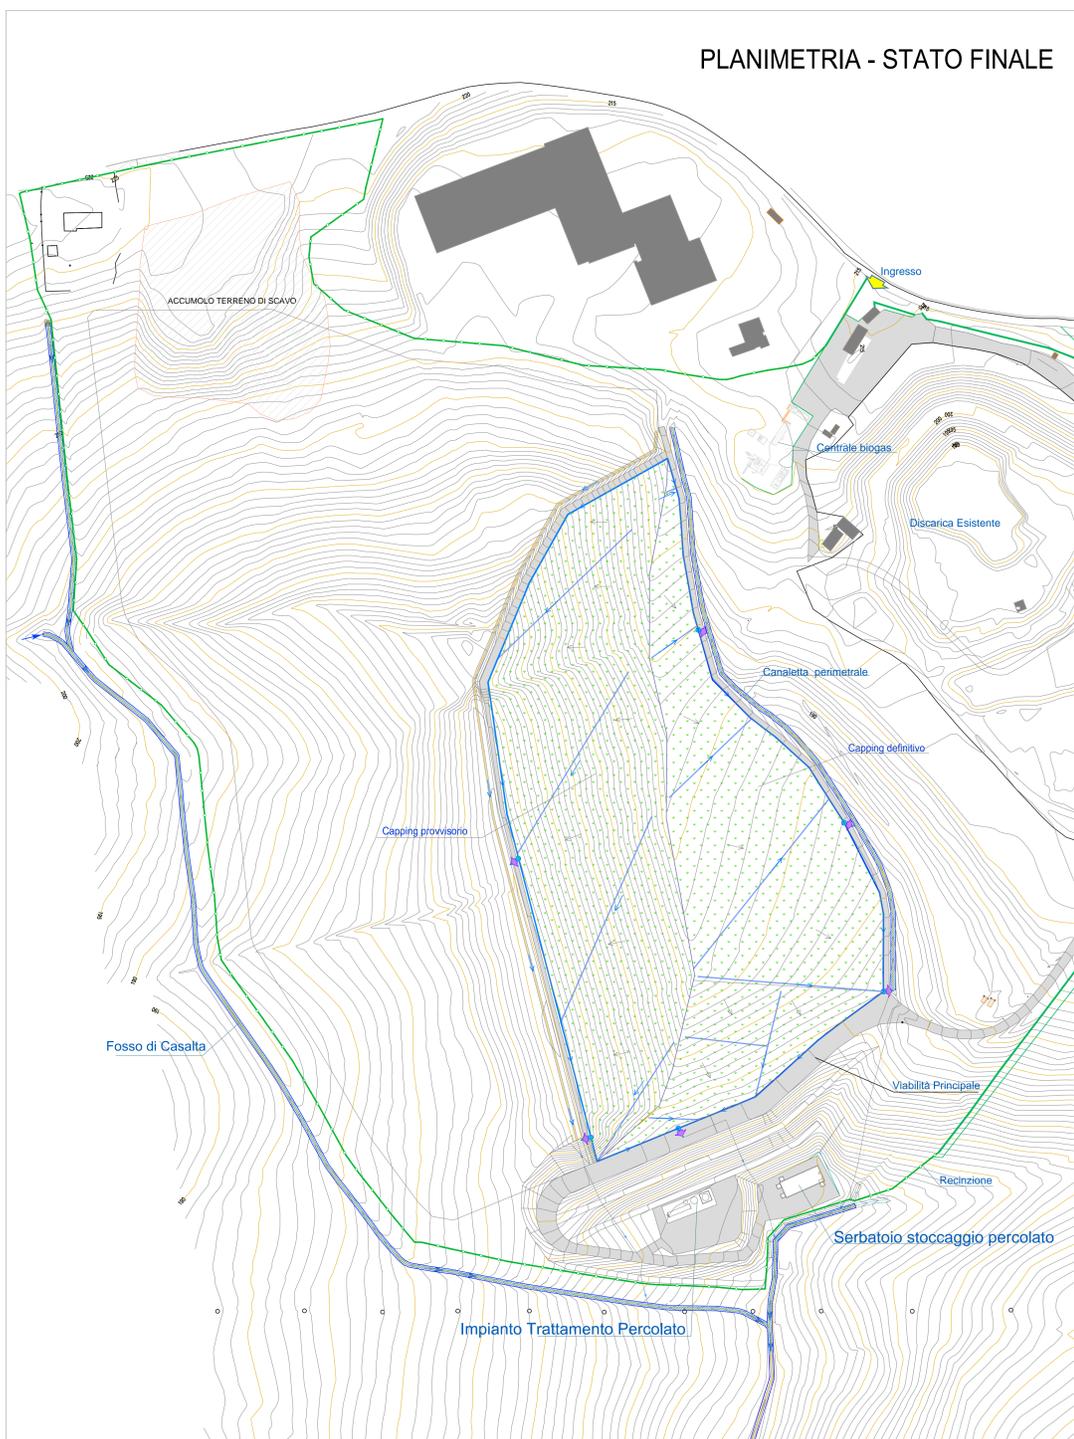

PLANIMETRIA - STATO DI PROGETTO

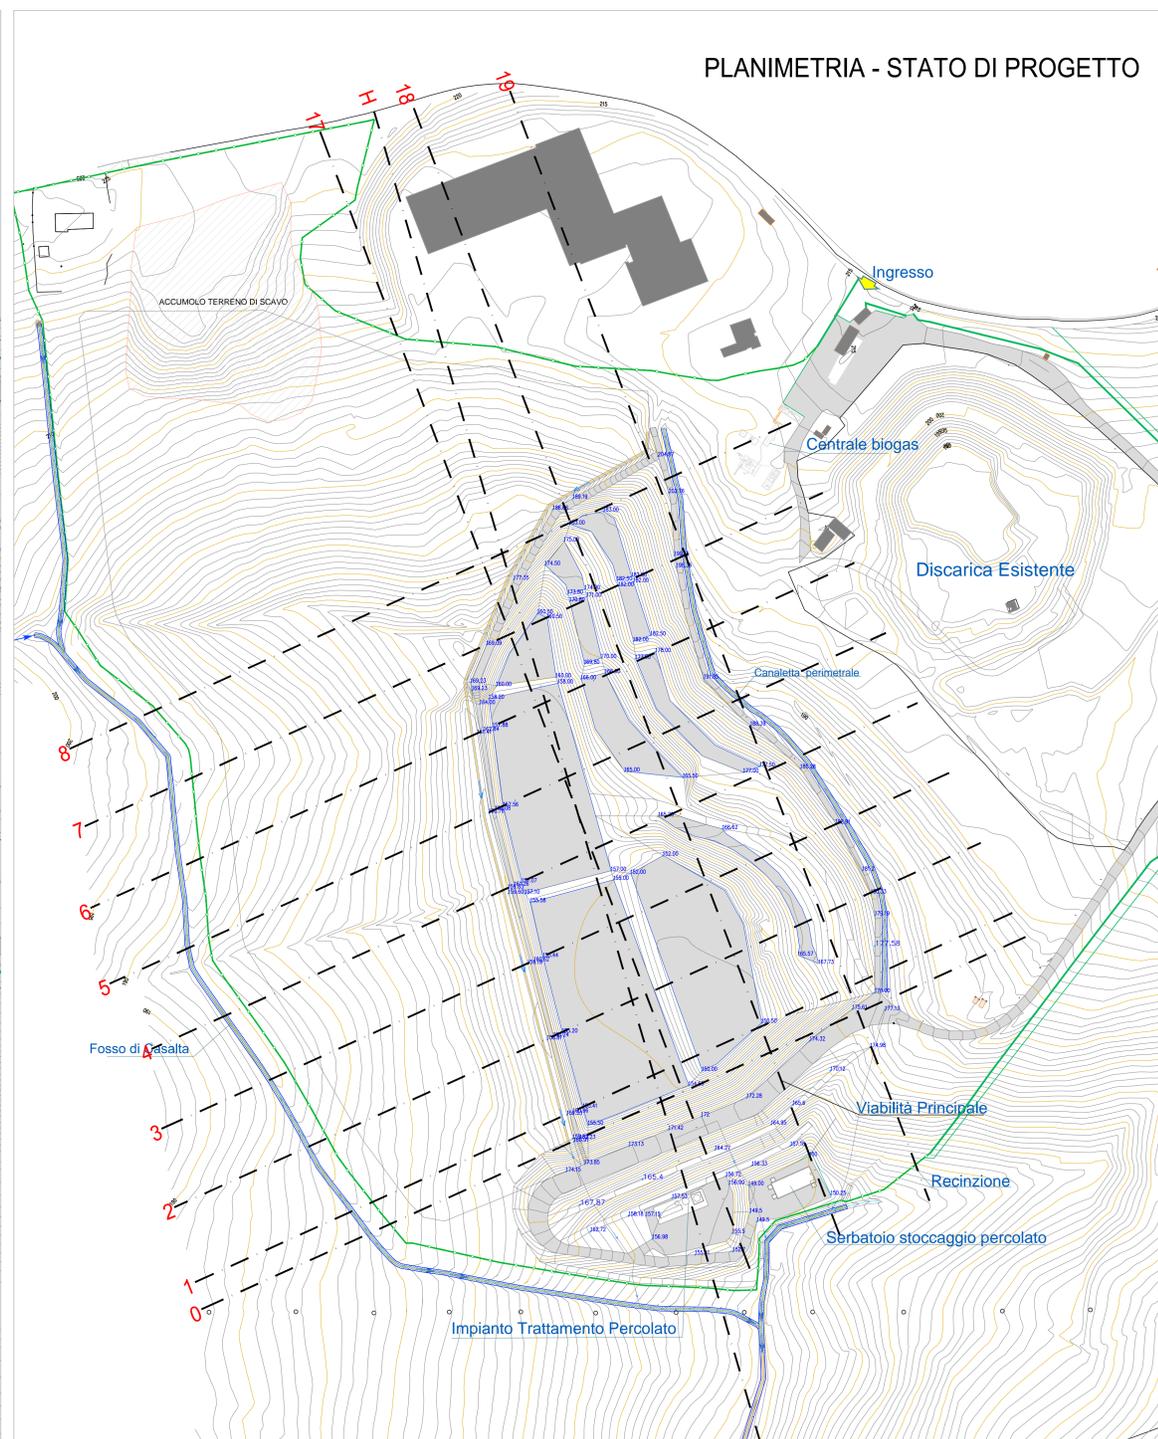

VISTA PROSPETTICA-Stato di Progetto



VISTA PROSPETTICA-Stato Finale



ACCORDO DI PROGRAMMA
TRA I COMUNI



Regione Marche
Provincia di Ancona
**Ampliamento Discarica per Rifiuti non Pericolosi
di Corinaldo**
PROGETTO DEFINITIVO DI PRIMO LOTTO AUTONOMO

N. Elab.	Titolo Elaborato	Formato
D.1.1	PLANIMETRIE STATO DI PROGETTO - STATO FINALE	A-0
	Progettati	Scala 1:1.300
	Timbra e Firma	

Studio Ingegneri Associati di Pandolfi
Adalberto e Pandolfi Luca



Decisione	Data	Preparato	Controllato	Approvato
Emissione	31/10/2012	Geom. L. Grandoli	Ing. L. Pandolfi	Ing. A. Pandolfi
Revisione				

È vietata, ai sensi di legge, la divulgazione e la riproduzione del presente documento senza la preventiva autorizzazione.