
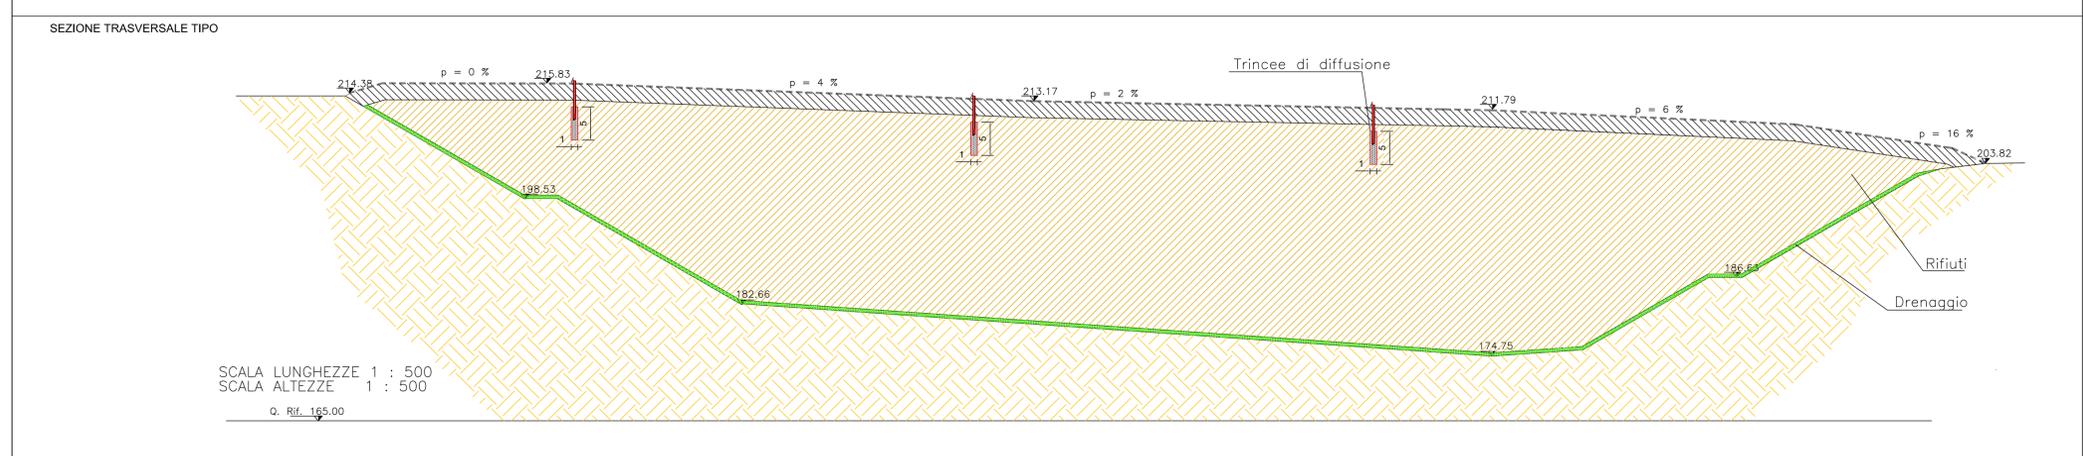


- LEGENDA**
- Trincea di diffusione concentrato (n.15)
 - Tubo interrato dal serbatoio concentrato
 - Tubo fuoriterreno di alimentazione della trincea
 - 1-103 pozzi biogas esistenti

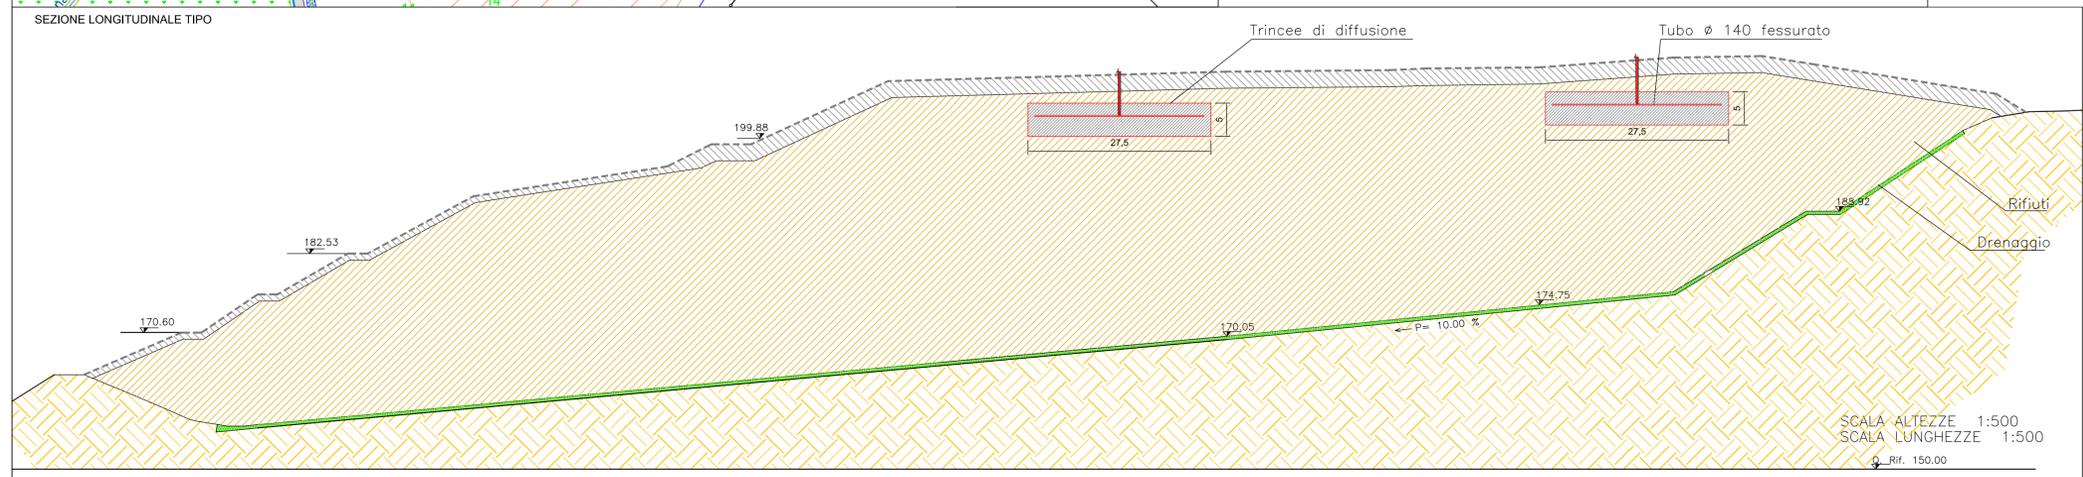

**ACCORDO DI PROGRAMMA
TRA I COMUNI**

Regione Marche
Provincia di Ancona

Ampliamento Discarica per Rifiuti non Pericolosi di Corinaldo

PROGETTO DEFINITIVO DI PRIMO LOTTO AUTONOMO

N. Elab.	Titolo Elaborato	Formato
D.1.11	Rete di infiltrazione del percolato	AI
	Progettisti	Scala
	Timbro e Firma	Varie

**Studio Ingegneri Associati di Pandolfi
Adalberto e Pandolfi Luca**

TAVOLINI S.r.l.
Società di ingegneria ambientale

Descrizione	Data	Preparato	Controllato	Approvato
Emissione	31/10/2012	Arch. Lisi	Ing. Jr. Farnese	Ing. Barducci
Revisione				

È vietata, ai sensi di legge, la divulgazione e la riproduzione del presente documento senza la preventiva autorizzazione