


Planimetria rete biogas Capping Primo Lotto

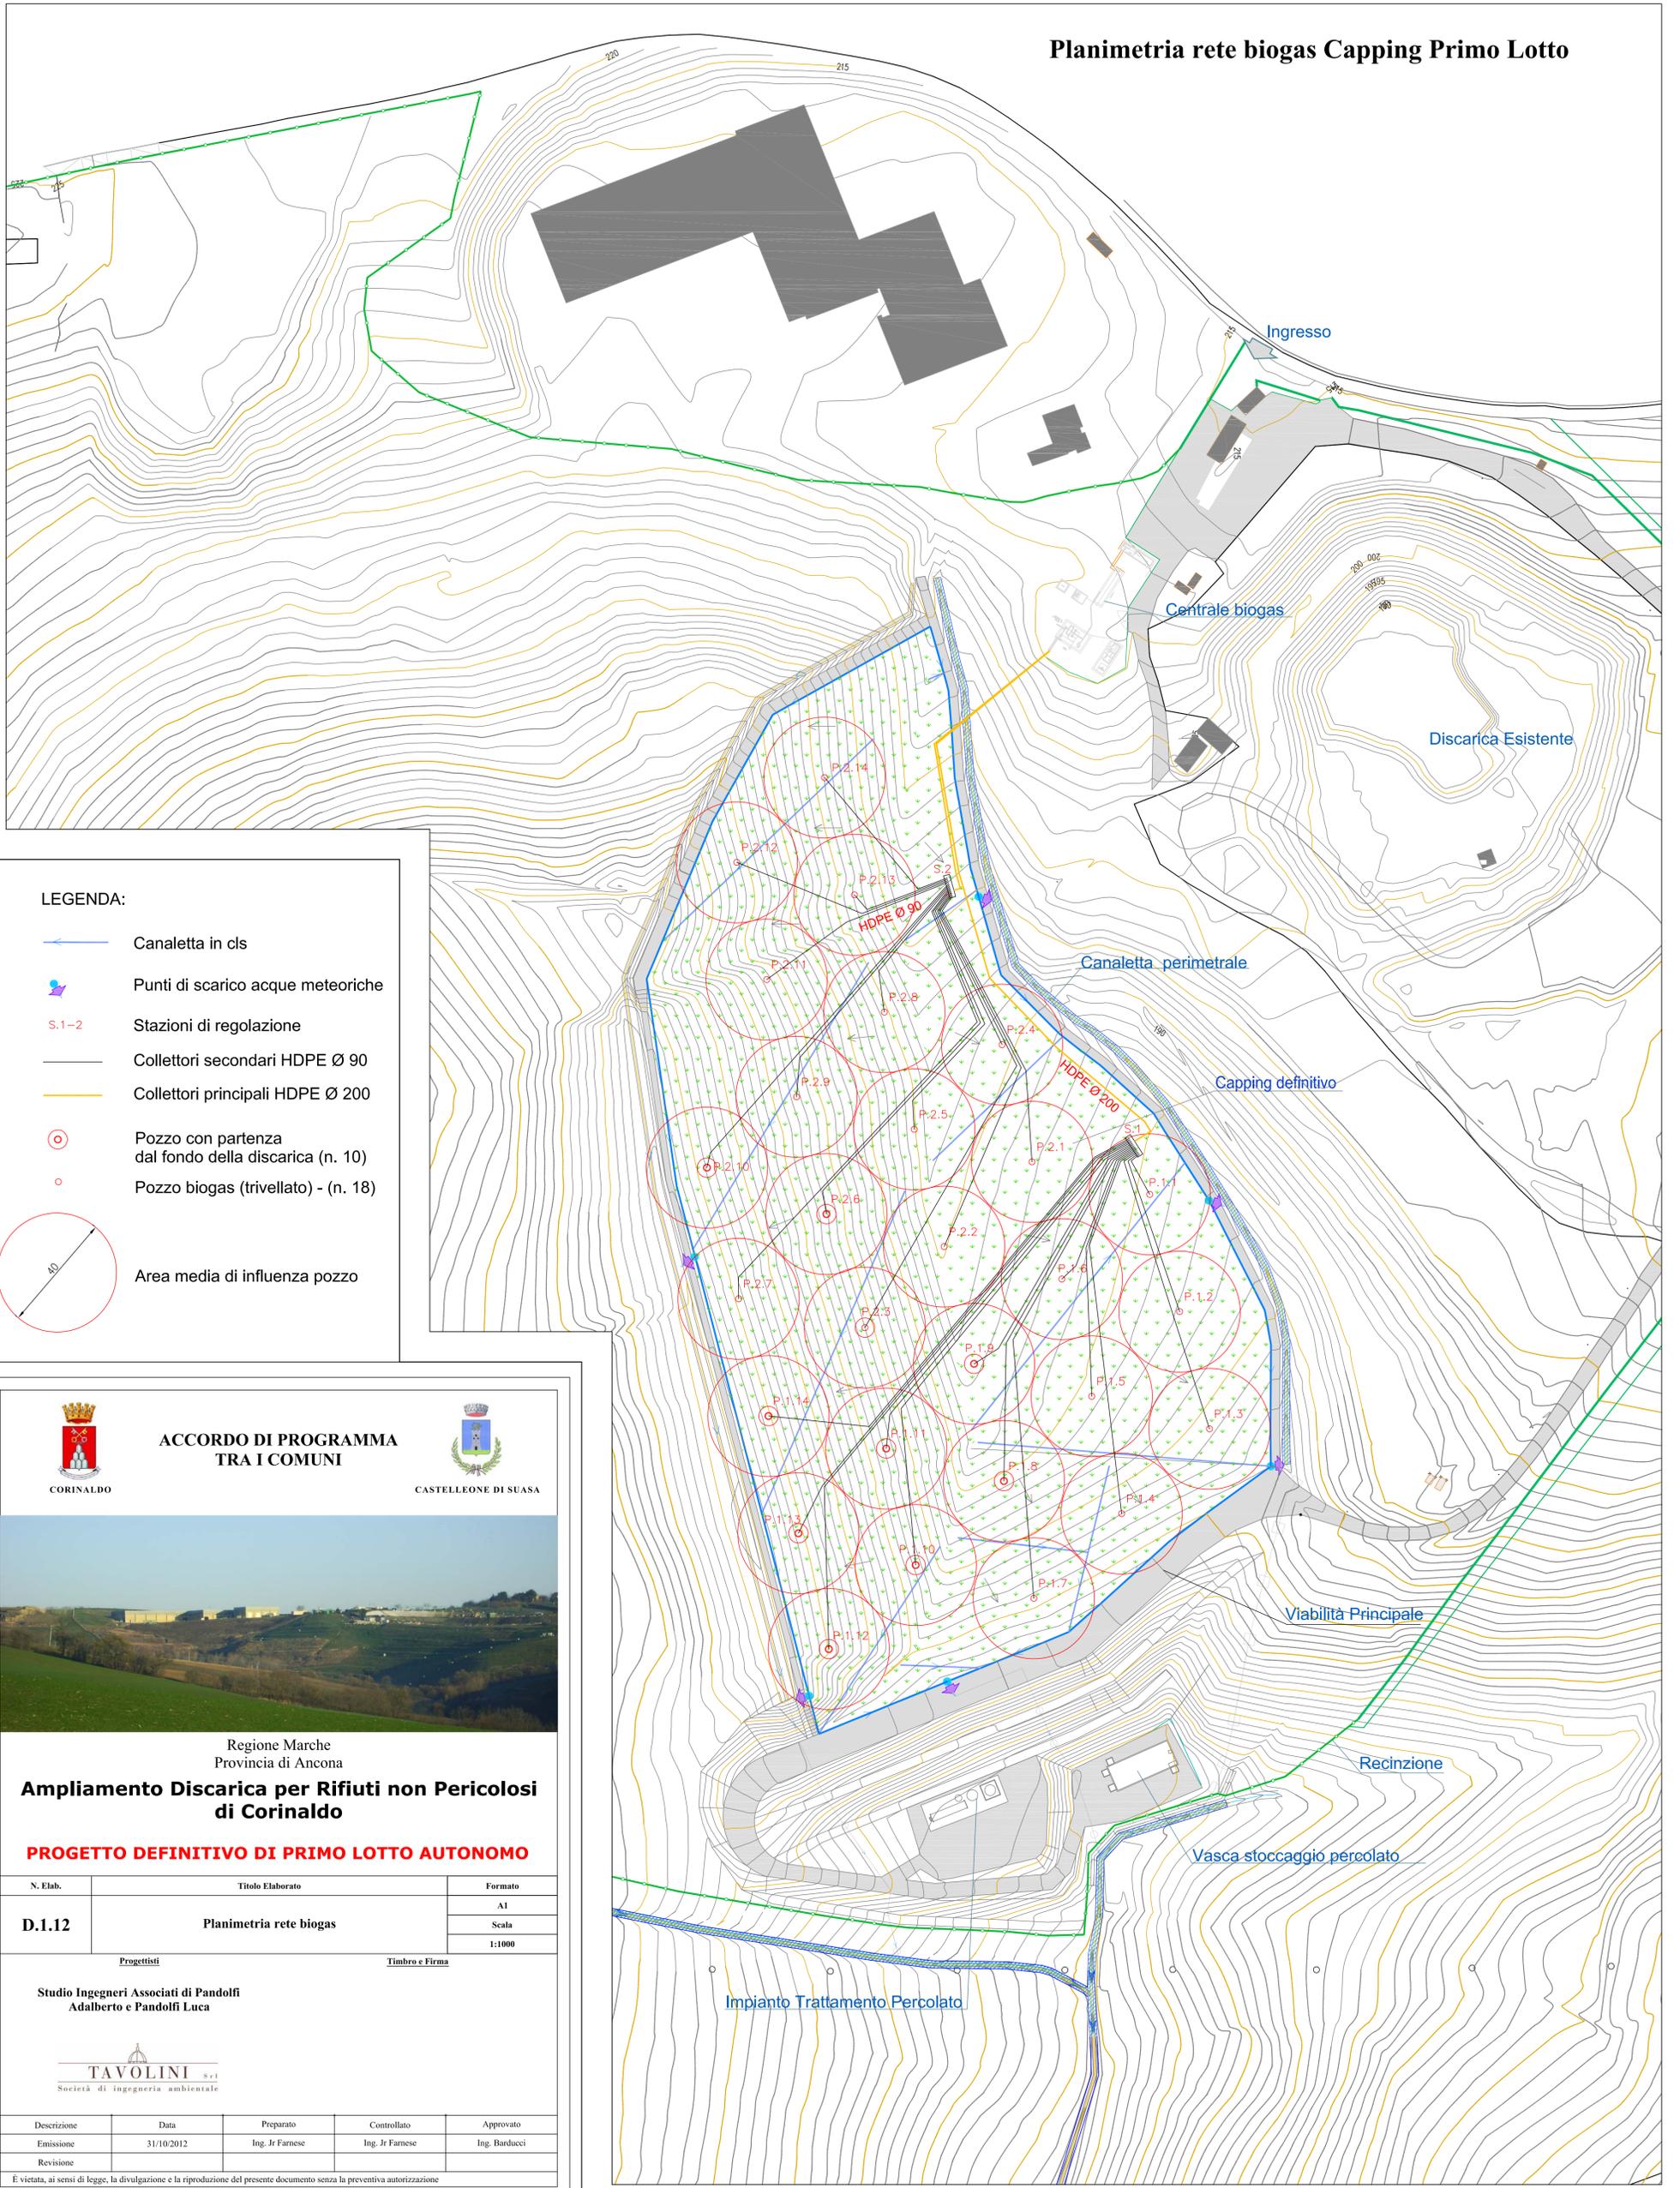

LEGENDA:

- Canaletta in cls
- Punti di scarico acque meteoriche
- Stazioni di regolazione
- Collettori secondari HDPE Ø 90
- Collettori principali HDPE Ø 200
- Pozzo con partenza dal fondo della discarica (n. 10)
- Pozzo biogas (trivellato) - (n. 18)
- Area media di influenza pozzo



CORINALDO

ACCORDO DI PROGRAMMA TRA I COMUNI



CASTELLEONE DI SUASA



Regione Marche
Provincia di Ancona

Ampliamento Discarica per Rifiuti non Pericolosi di Corinaldo

PROGETTO DEFINITIVO DI PRIMO LOTTO AUTONOMO

N. Elab.	Titolo Elaborato	Formato
D.1.12	Planimetria rete biogas	A1
		Scala
		1:1000

Progettisti: **Studio Ingegneri Associati di Pandolfi Adalberto e Pandolfi Luca**



Descrizione	Data	Preparato	Controllato	Approvato
Emissione	31/10/2012	Ing. Jr Farnese	Ing. Jr Farnese	Ing. Barducci
Revisione				

È vietata, ai sensi di legge, la divulgazione e la riproduzione del presente documento senza la preventiva autorizzazione