


LEGENDA

- Profilo terreno esistente
- Profilo terreno rimodellato
- Formazione
- Limite incerto (discarica esistente)

SCAVI l'Lotto			
N. Sezione	Area Sezione m ²	Distanza m.	VOLUME m ³
0'	0	14,32	816,81
0	114,08	14,23	5929,36
1	719,28	40,00	30654,48
2	813,44	40,00	30591,00
3	716,11	40,00	21969,40
4	382,36	40,00	22723,40
5	753,81	40,00	34462,80
6	969,33	40,00	31999,20
7	630,13	40,00	14995,20
8	119,63	10,13	605,93
9	0,00		
TOTALE			194737,50

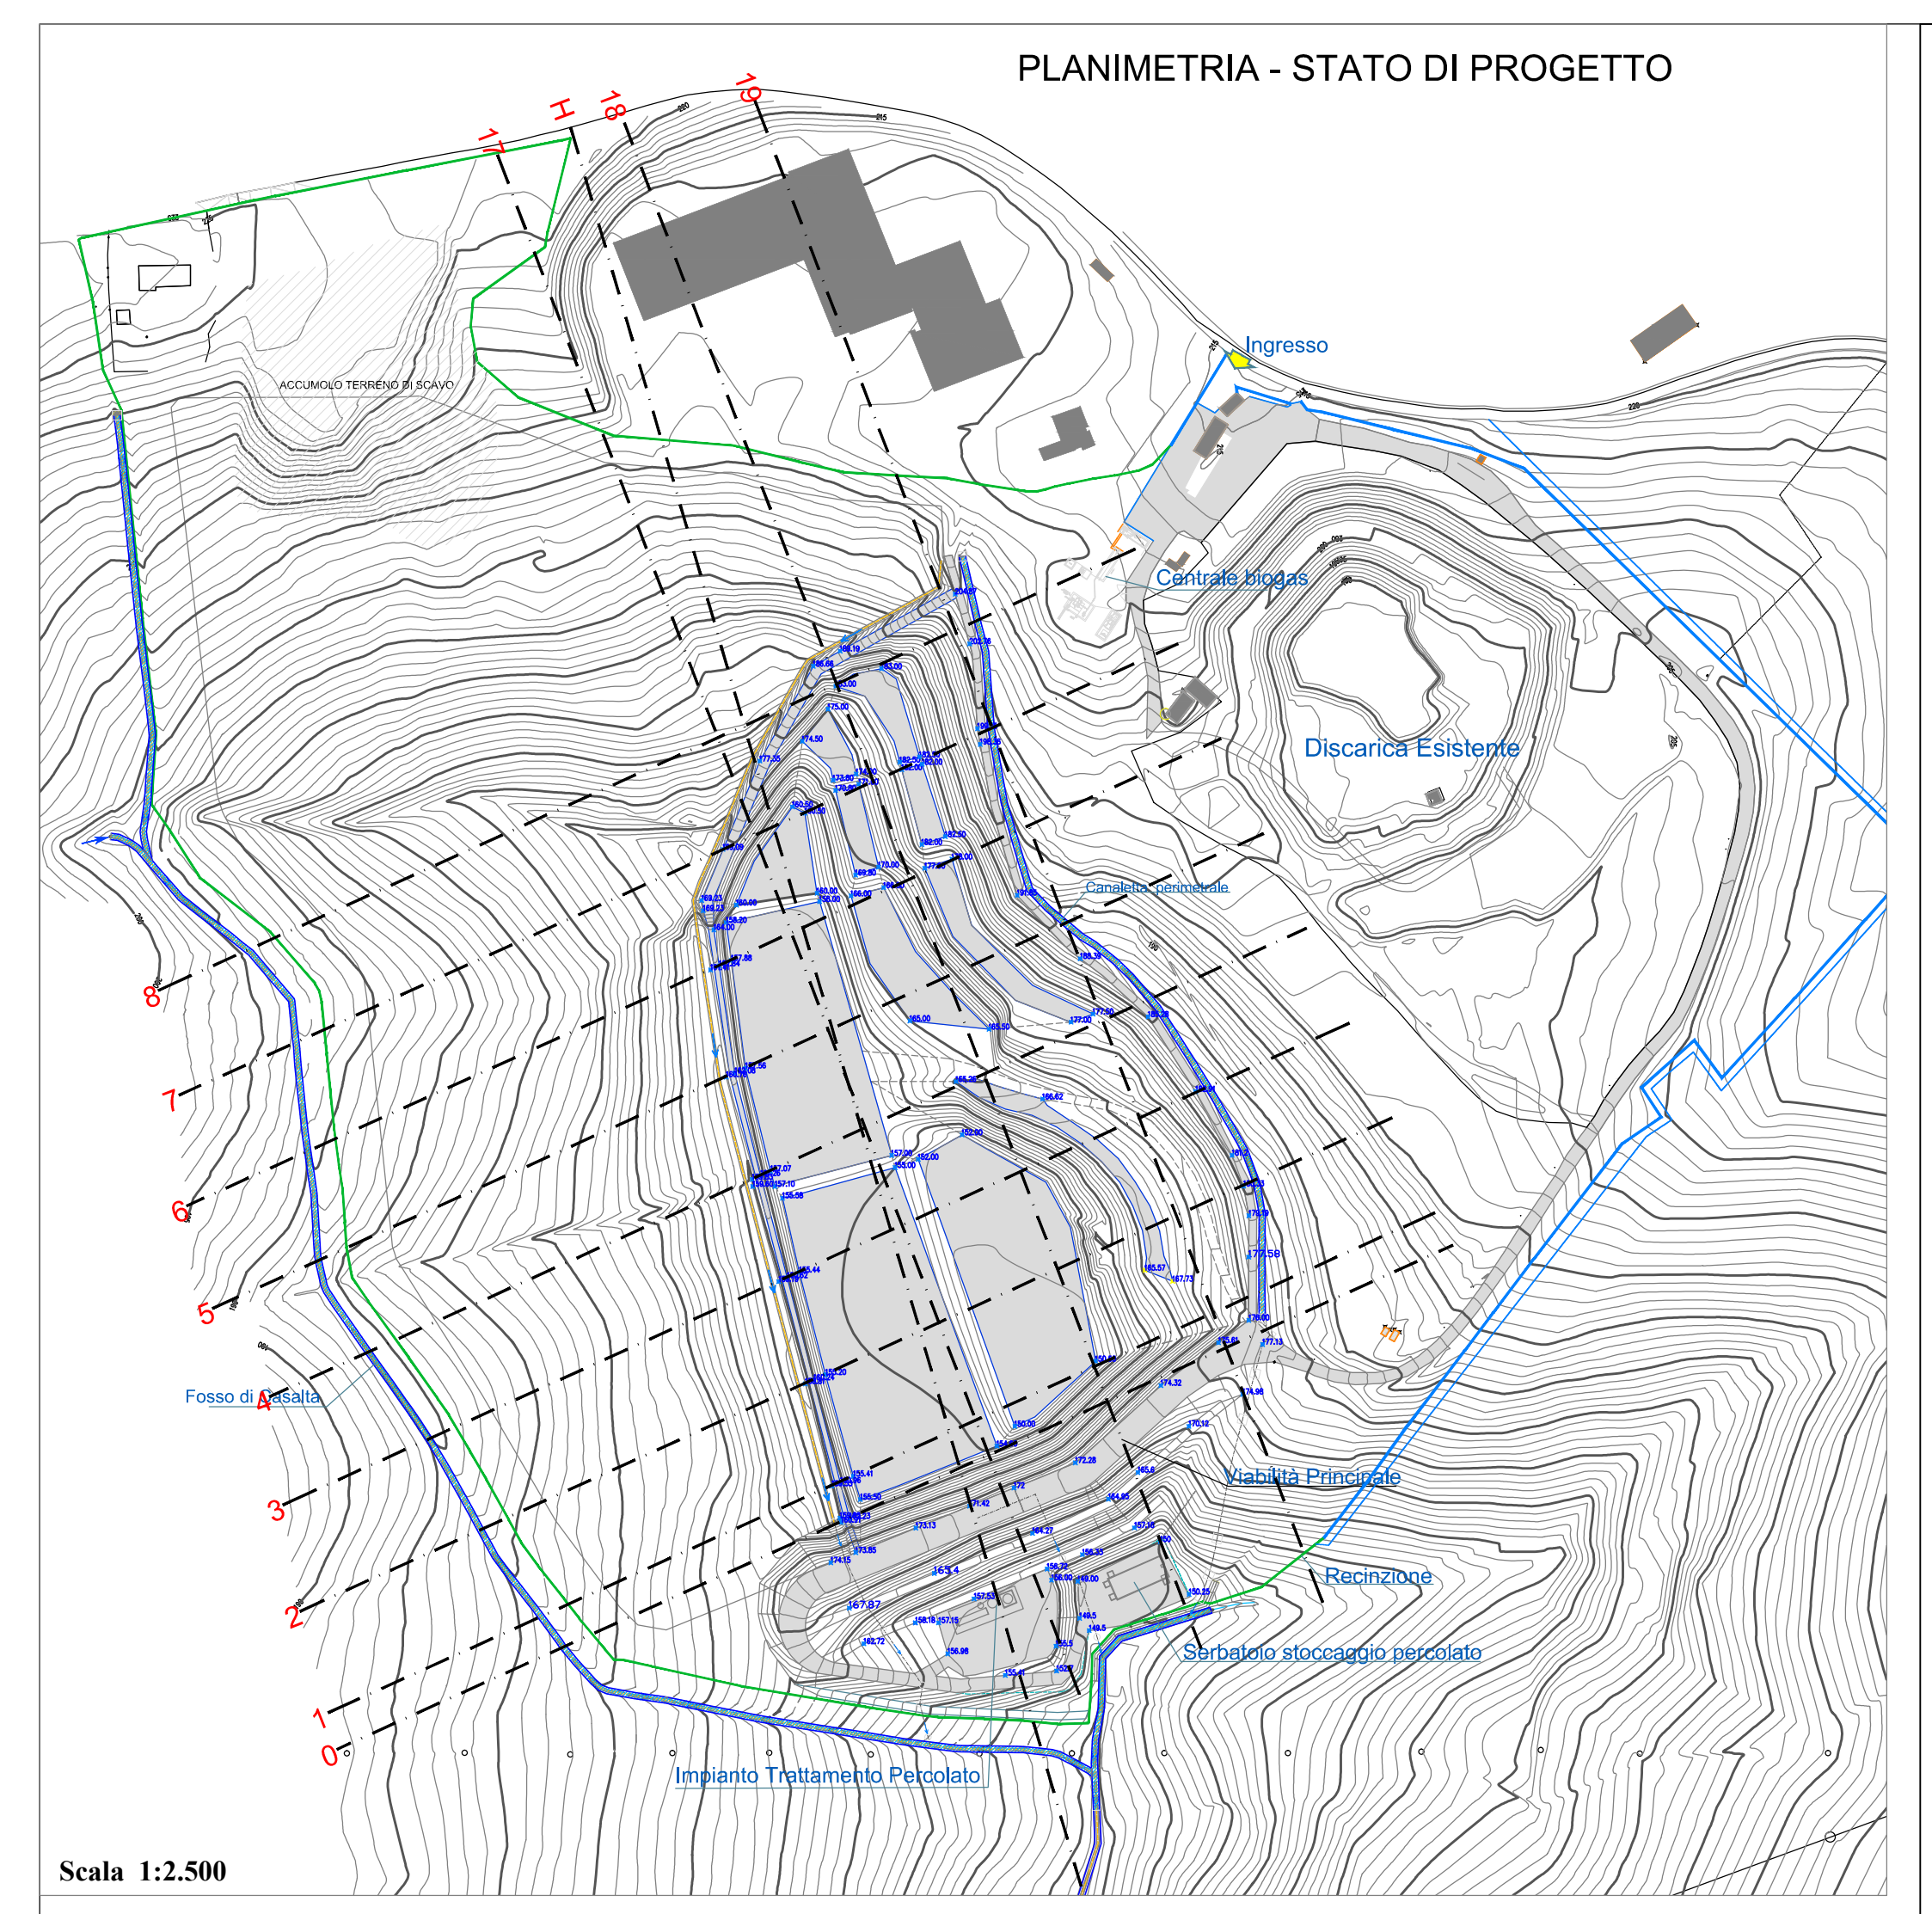

Scala 1:2.500

ACCORDO DI PROGRAMMA TRA I COMUNI

Regione Marche
Provincia di Ancona

Ampliamento Discarica per Rifiuti non Pericolosi di Corinaldo

PROGETTO DEFINITIVO DI PRIMO LOTTO AUTONOMO

N. Elab.	Titolo Elaborato	Formato
D.1.2	-SEZIONI STATO DI PROGETTO - CALCOLO DEI VOLUMI DI SCAVO	A4
	Progettisti	Scala
		1:2.500-1:850
	Timbra e Firma	

Studio Ingegneri Associati di Pandolfi
Adalberto e Pandolfi Luca

Descrizione	Data	Preparato	Controllato	Approvato
Emisione	31/08/2012	Giorn. L. Grandoni	Ing. L. Pandolfi	Ing. A. Pandolfi
Revisione				

È vietata, ai sensi di legge, la divulgazione e la riproduzione del presente documento senza la preventiva autorizzazione

Scala 1:1050