


Planimetria inquadramento generale - Scala 1:1.000

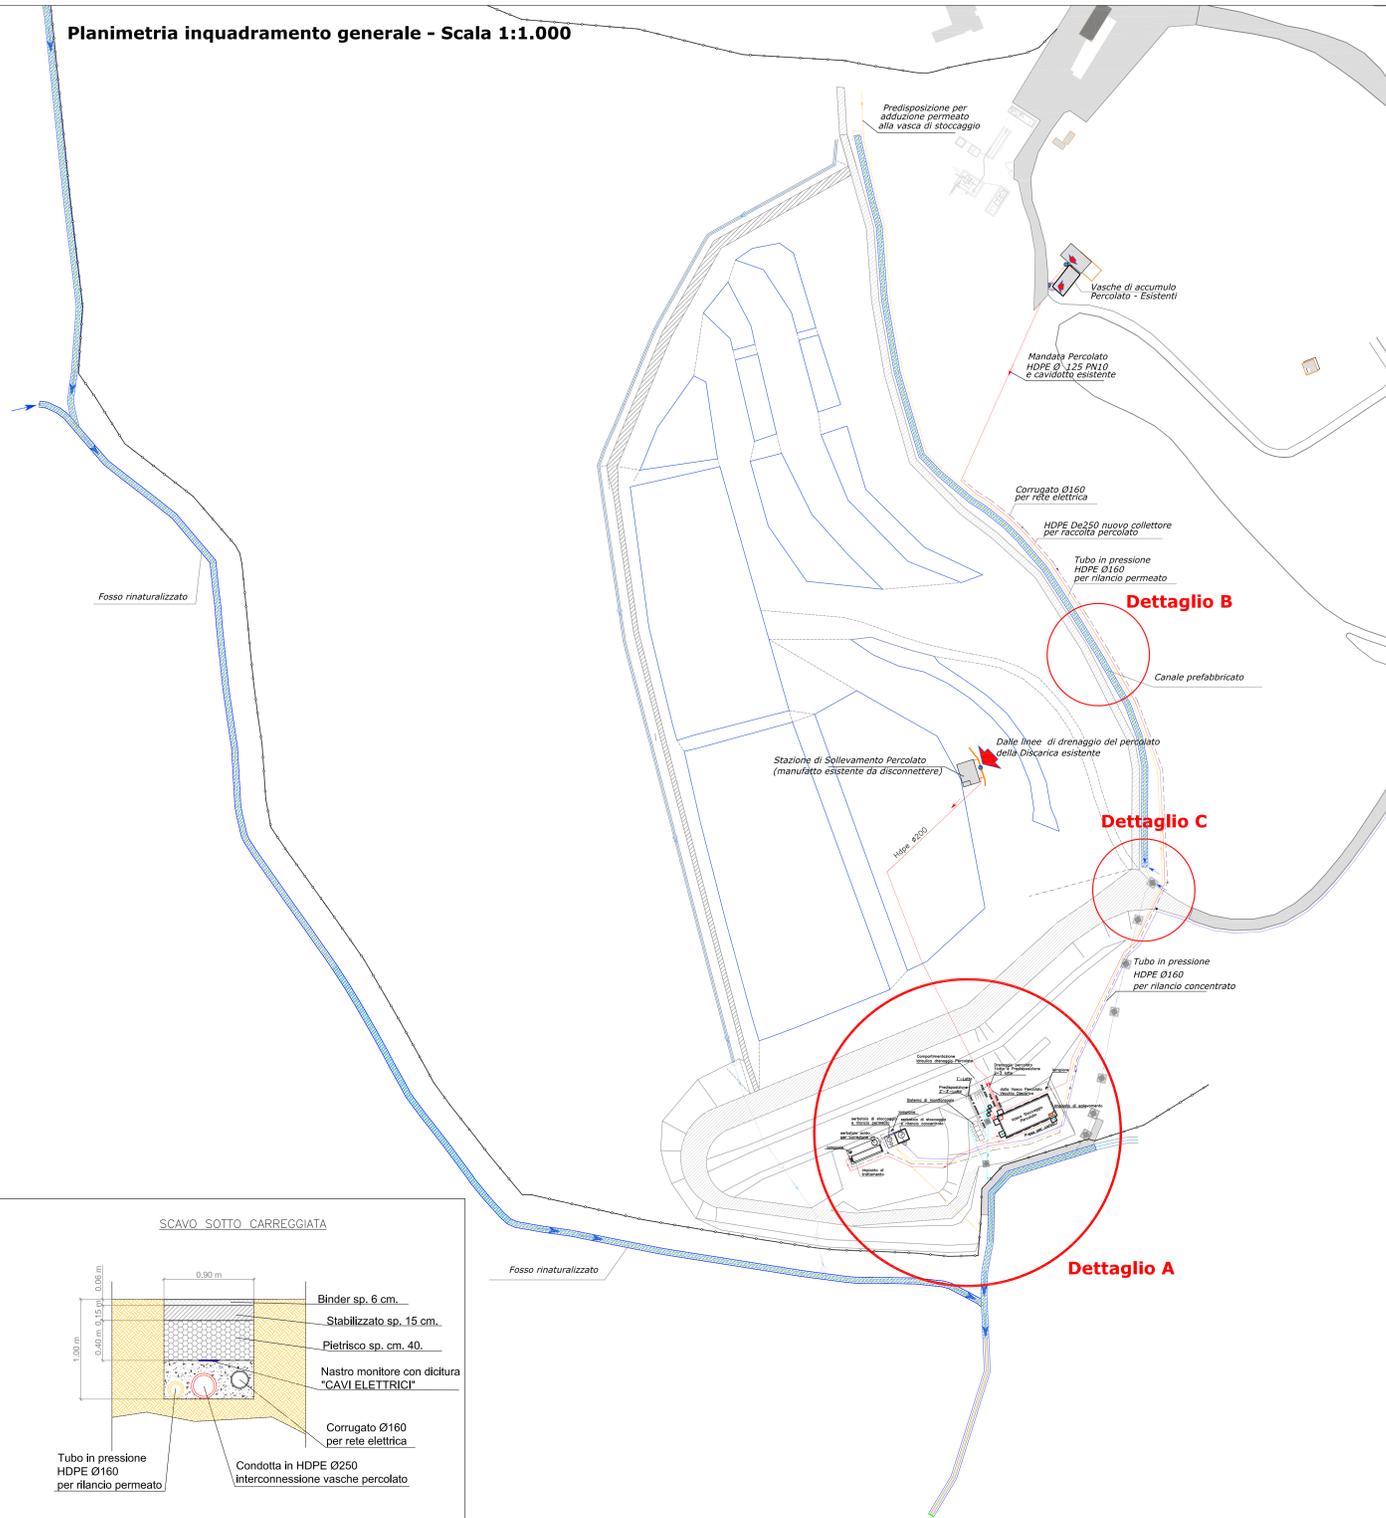


Dettaglio B

Dettaglio C

Dettaglio A



Dettaglio A - Scala 1:200

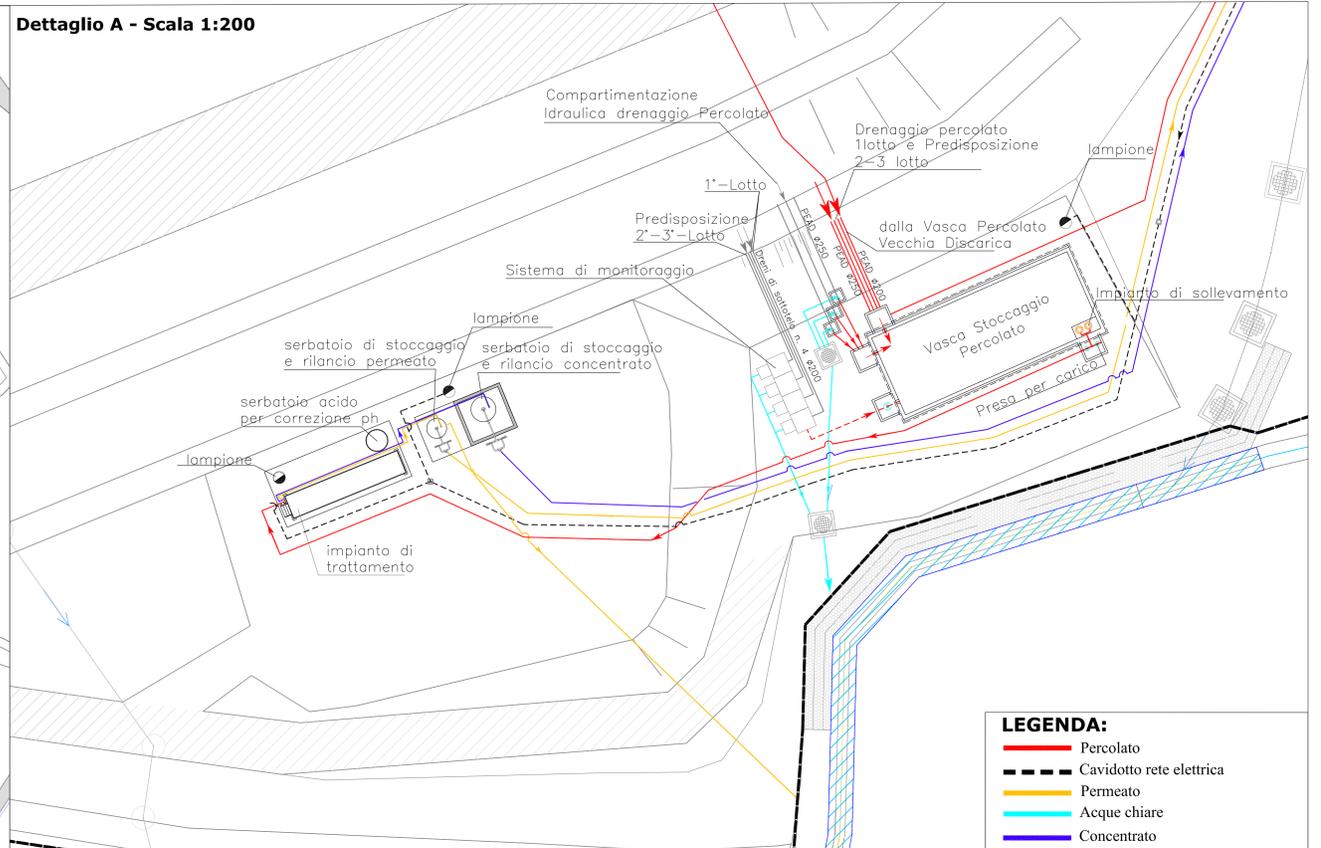

LEGENDA:

- Percolato
- - - Cavidotto rete elettrica
- Percolato
- Acque chiare
- Concentrato

Dettaglio B - Sezione tipo - Scala 1:50

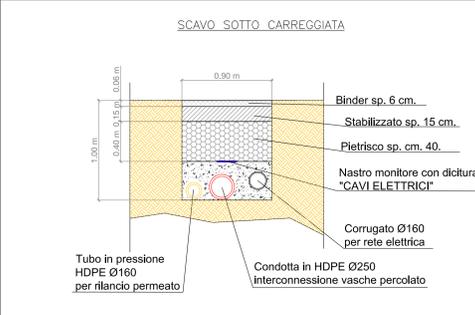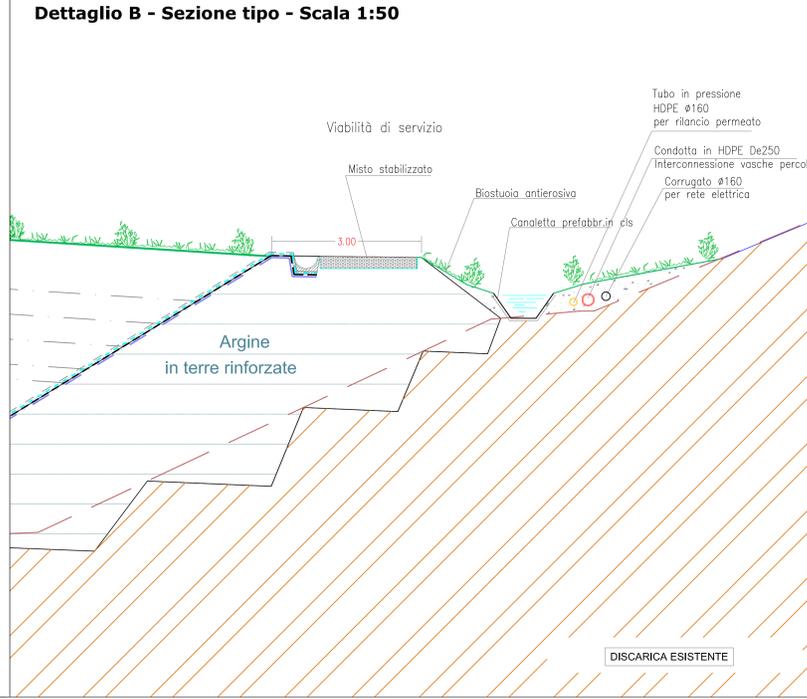

Dettaglio C - Sezione tipo - Scala 1:25

ACCORDO DI PROGRAMMA TRA I COMUNI

Regione Marche
Provincia di Ancona

Ampliamento Discarica per Rifiuti non Pericolosi di Corinaldo

PROGETTO DEFINITIVO DI PRIMO LOTTO AUTONOMO

N. Elab.	Titolo Elaborato	Formato
D.1.8	Conessioni idrauliche ed elettriche alla rete della discarica esistente	AP
Progettisti	Studio Ingegneri Associati di Pandolfi Adalberto e Pandolfi Luca	Scala vario
Timbro e Firma		

Descrizione	Data	Preparato	Approvato
Revisione	31/10/2012	Arch. Liu	Ing. Jr. Farnese

È vietata, ai sensi di legge, la divulgazione e la riproduzione del presente documento senza la preventiva autorizzazione.