
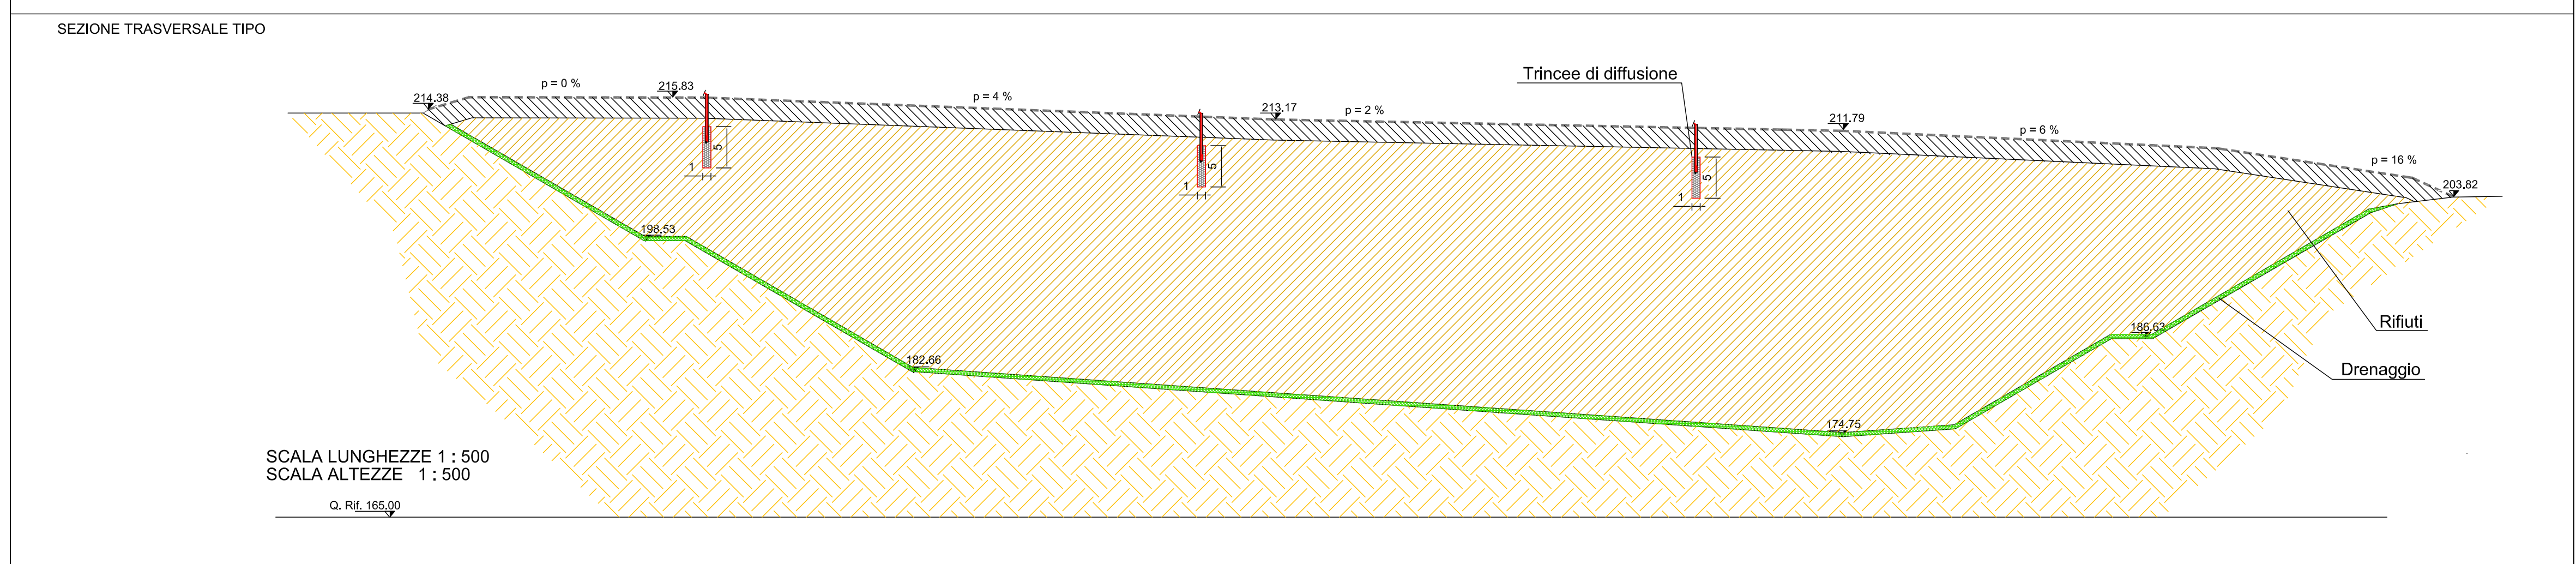


- LEGENDA**
- Trincea di diffusione concentrato (n.15)
  - Tubo interrato dal serbatoio concentrato
  - Tubo fuoriterra di alimentazione della trincea
  - 1-103 pozzi biogas esistenti

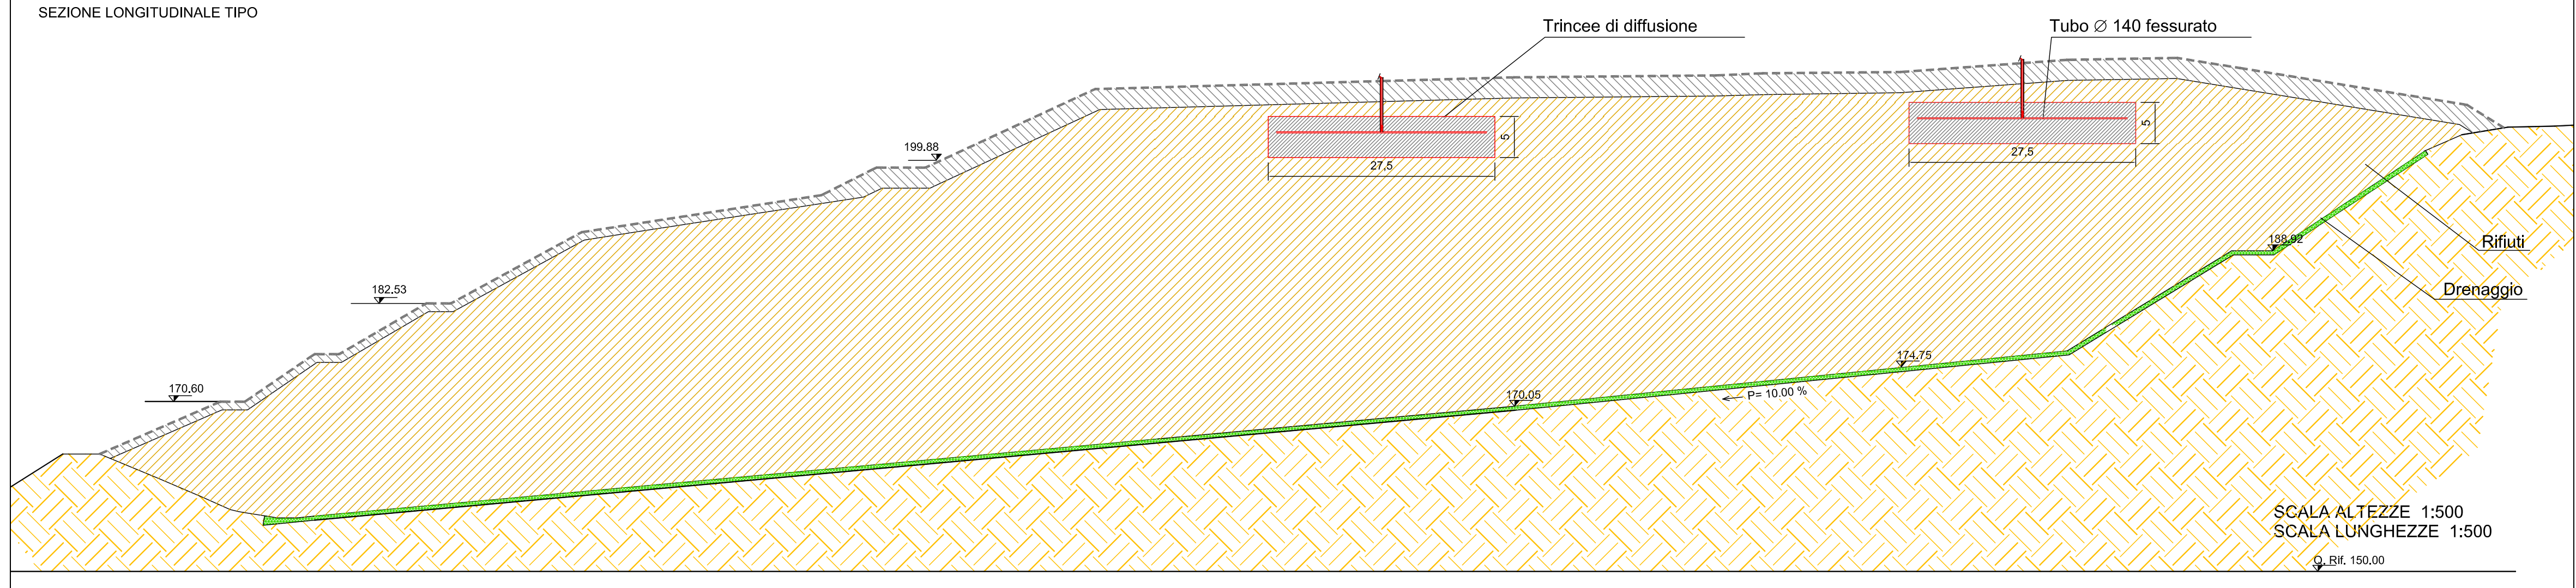

**ACCORDO DI PROGRAMMA TRA I COMUNI**

CORINALDO CASTELLEONE DI SUASA

Regione Marche  
Provincia di Ancona

**Ampliamento Discarica per Rifiuti non Pericolosi di Corinaldo**

**PROGETTO DEFINITIVO**

N. Elab.	Titolo Elaborato	Formato		
<b>D.1.13</b>	<b>Rete di infiltrazione del percolato</b>	A1		
		Scala		
		varie		
<b>Progettisti</b>		<b>Timbro e Firma</b>		
<b>Studio Ingegneri Associati di Pandolfi Adalberto e Pandolfi Luca</b>				
<p>TAVOLINI S.r.l. Società di ingegneria ambientale</p>				
Descrizione	Data	Preparato	Controllato	Approvato
Emissione	11/09/2012	Arch. Lisi	Ing. Jr. Farnese	Ing. Barducci
Revisione				
È vietata, ai sensi di legge, la divulgazione e la riproduzione del presente documento senza la preventiva autorizzazione				