ARGINE DI COMPARTIMENTAZIONE IDRAULICA DELLE VASCHE

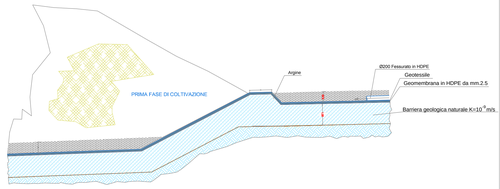

Scala 1: 100

PARTICOLARE RECINZIONE PERIMETRALE

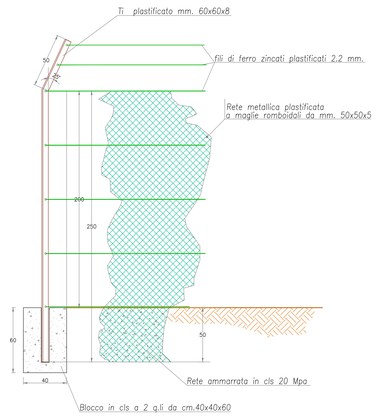

Scala 1: 20

CAMINI DI CAPTAZIONE BIOGAS

Scala 1: 25

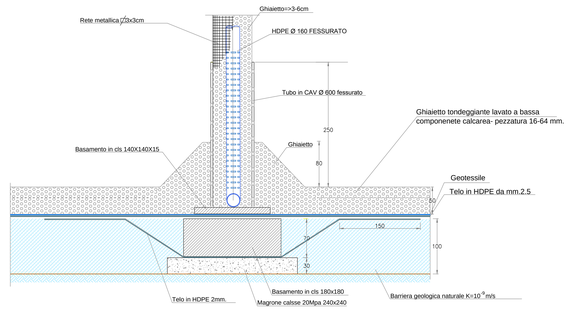

POZZETTO ISPEZIONE PERCOLATO tipo B

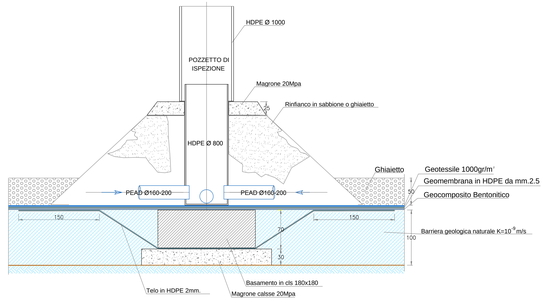

BARRIERA GEOLOGICA ARTIFICIALE DI FONDO E PARETI -SEZIONI

Scala 1: 25

DRENAGGIO PERCOLATO

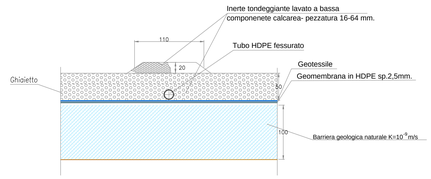

DRENAGGIO ACQUE SOTTOTELO

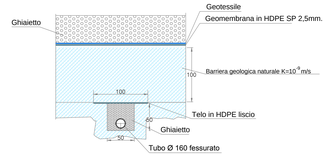

SEZIONE FONDO VASCA-ARGINE

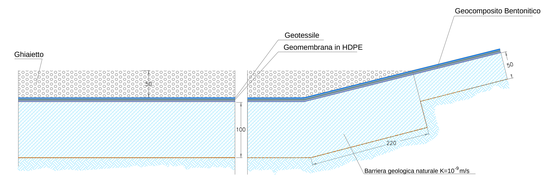

TRINCEA DI ANCORAGGIO

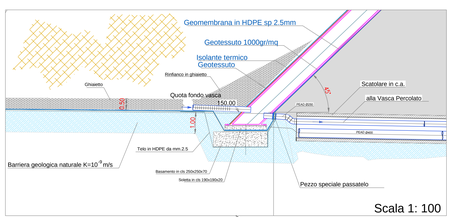

Scala 1: 100

POZZETTO DI ISPEZIONE PERCOLATO tipo A

Scala 1: 100

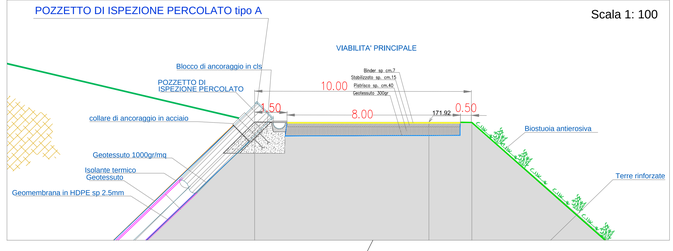

Particolare sistemazione terreni di scavo

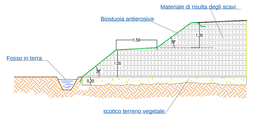

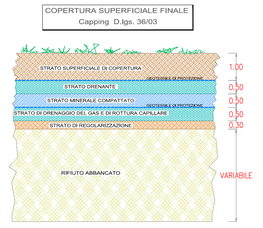

Scala 1: 80

PARTICOLARE DI SALDATURA A DOPPIA PISTA

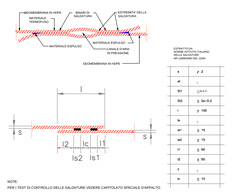

Sezione ARGINE

Scala 1: 330

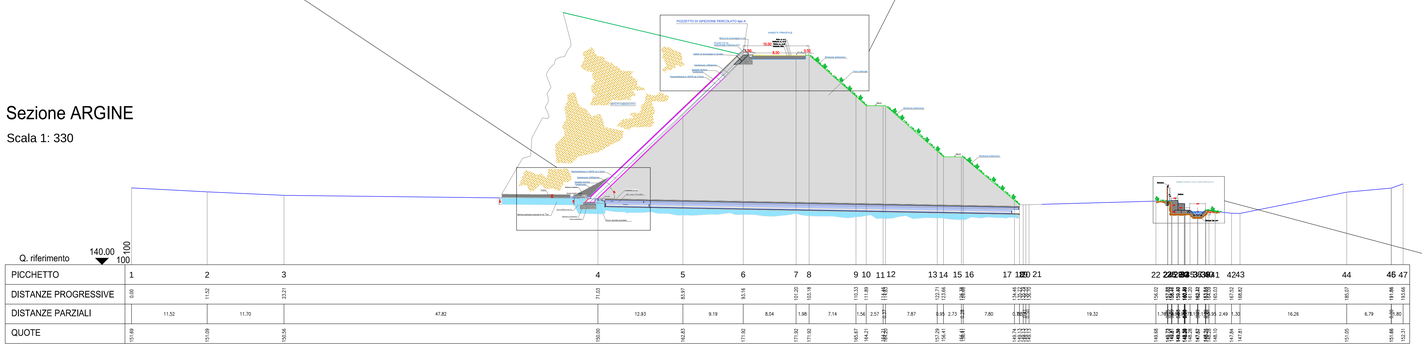

SEZIONE FOSSO A VALLE VASCA PERCOLATO

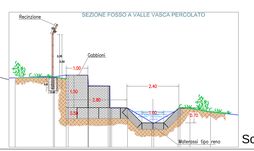

Scala 1: 100

ACCORDO DI PROGRAMMA TRA I COMUNI

CORINALDO — CASTELLEONE DI SUASA

Regione Marche
Provincia di Ancona

Ampliamento Discarica per Rifiuti non Pericolosi di Corinaldo

PROGETTO DEFINITIVO

N. Elab.	Titolo Elaborato	Formato
D.1.20.2	PARTICOLARI REALIZZATIVI -2	A-0
		Scala 1:330-100-25-20-varie

Progettisti — Timbro e Firma

Studio Ingegneri Associati di Pandolfi Adalberto e Pandolfi Luca

TAVOLINI s.r.l. Società di ingegneria ambientale

Descrizione	Data	Preparato	Controllato	Approvato
Emissione	11/09/2012	Geom. L. Grandoni	Ing. L. Pandolfi	Ing. A. Pandolfi
Revisione				

È vietata, ai sensi di legge, la divulgazione e la riproduzione del presente documento senza la preventiva autorizzazione