



Profilo 1- Nuovo tratto Fosso di Casalta

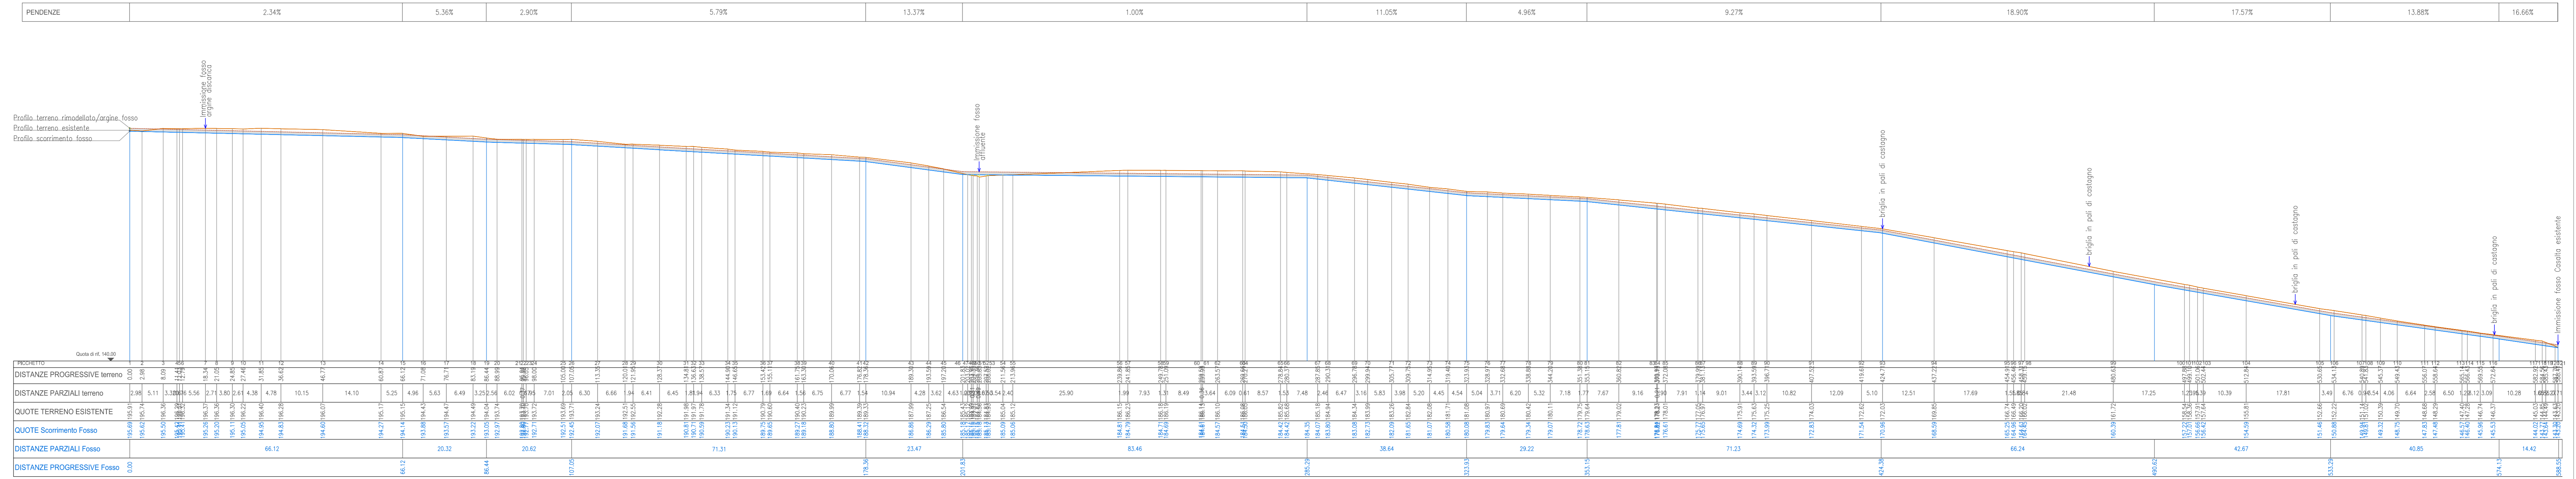


Scala 1:600

PLANIMETRIA STATO DI FATTO

Scala 1:3000

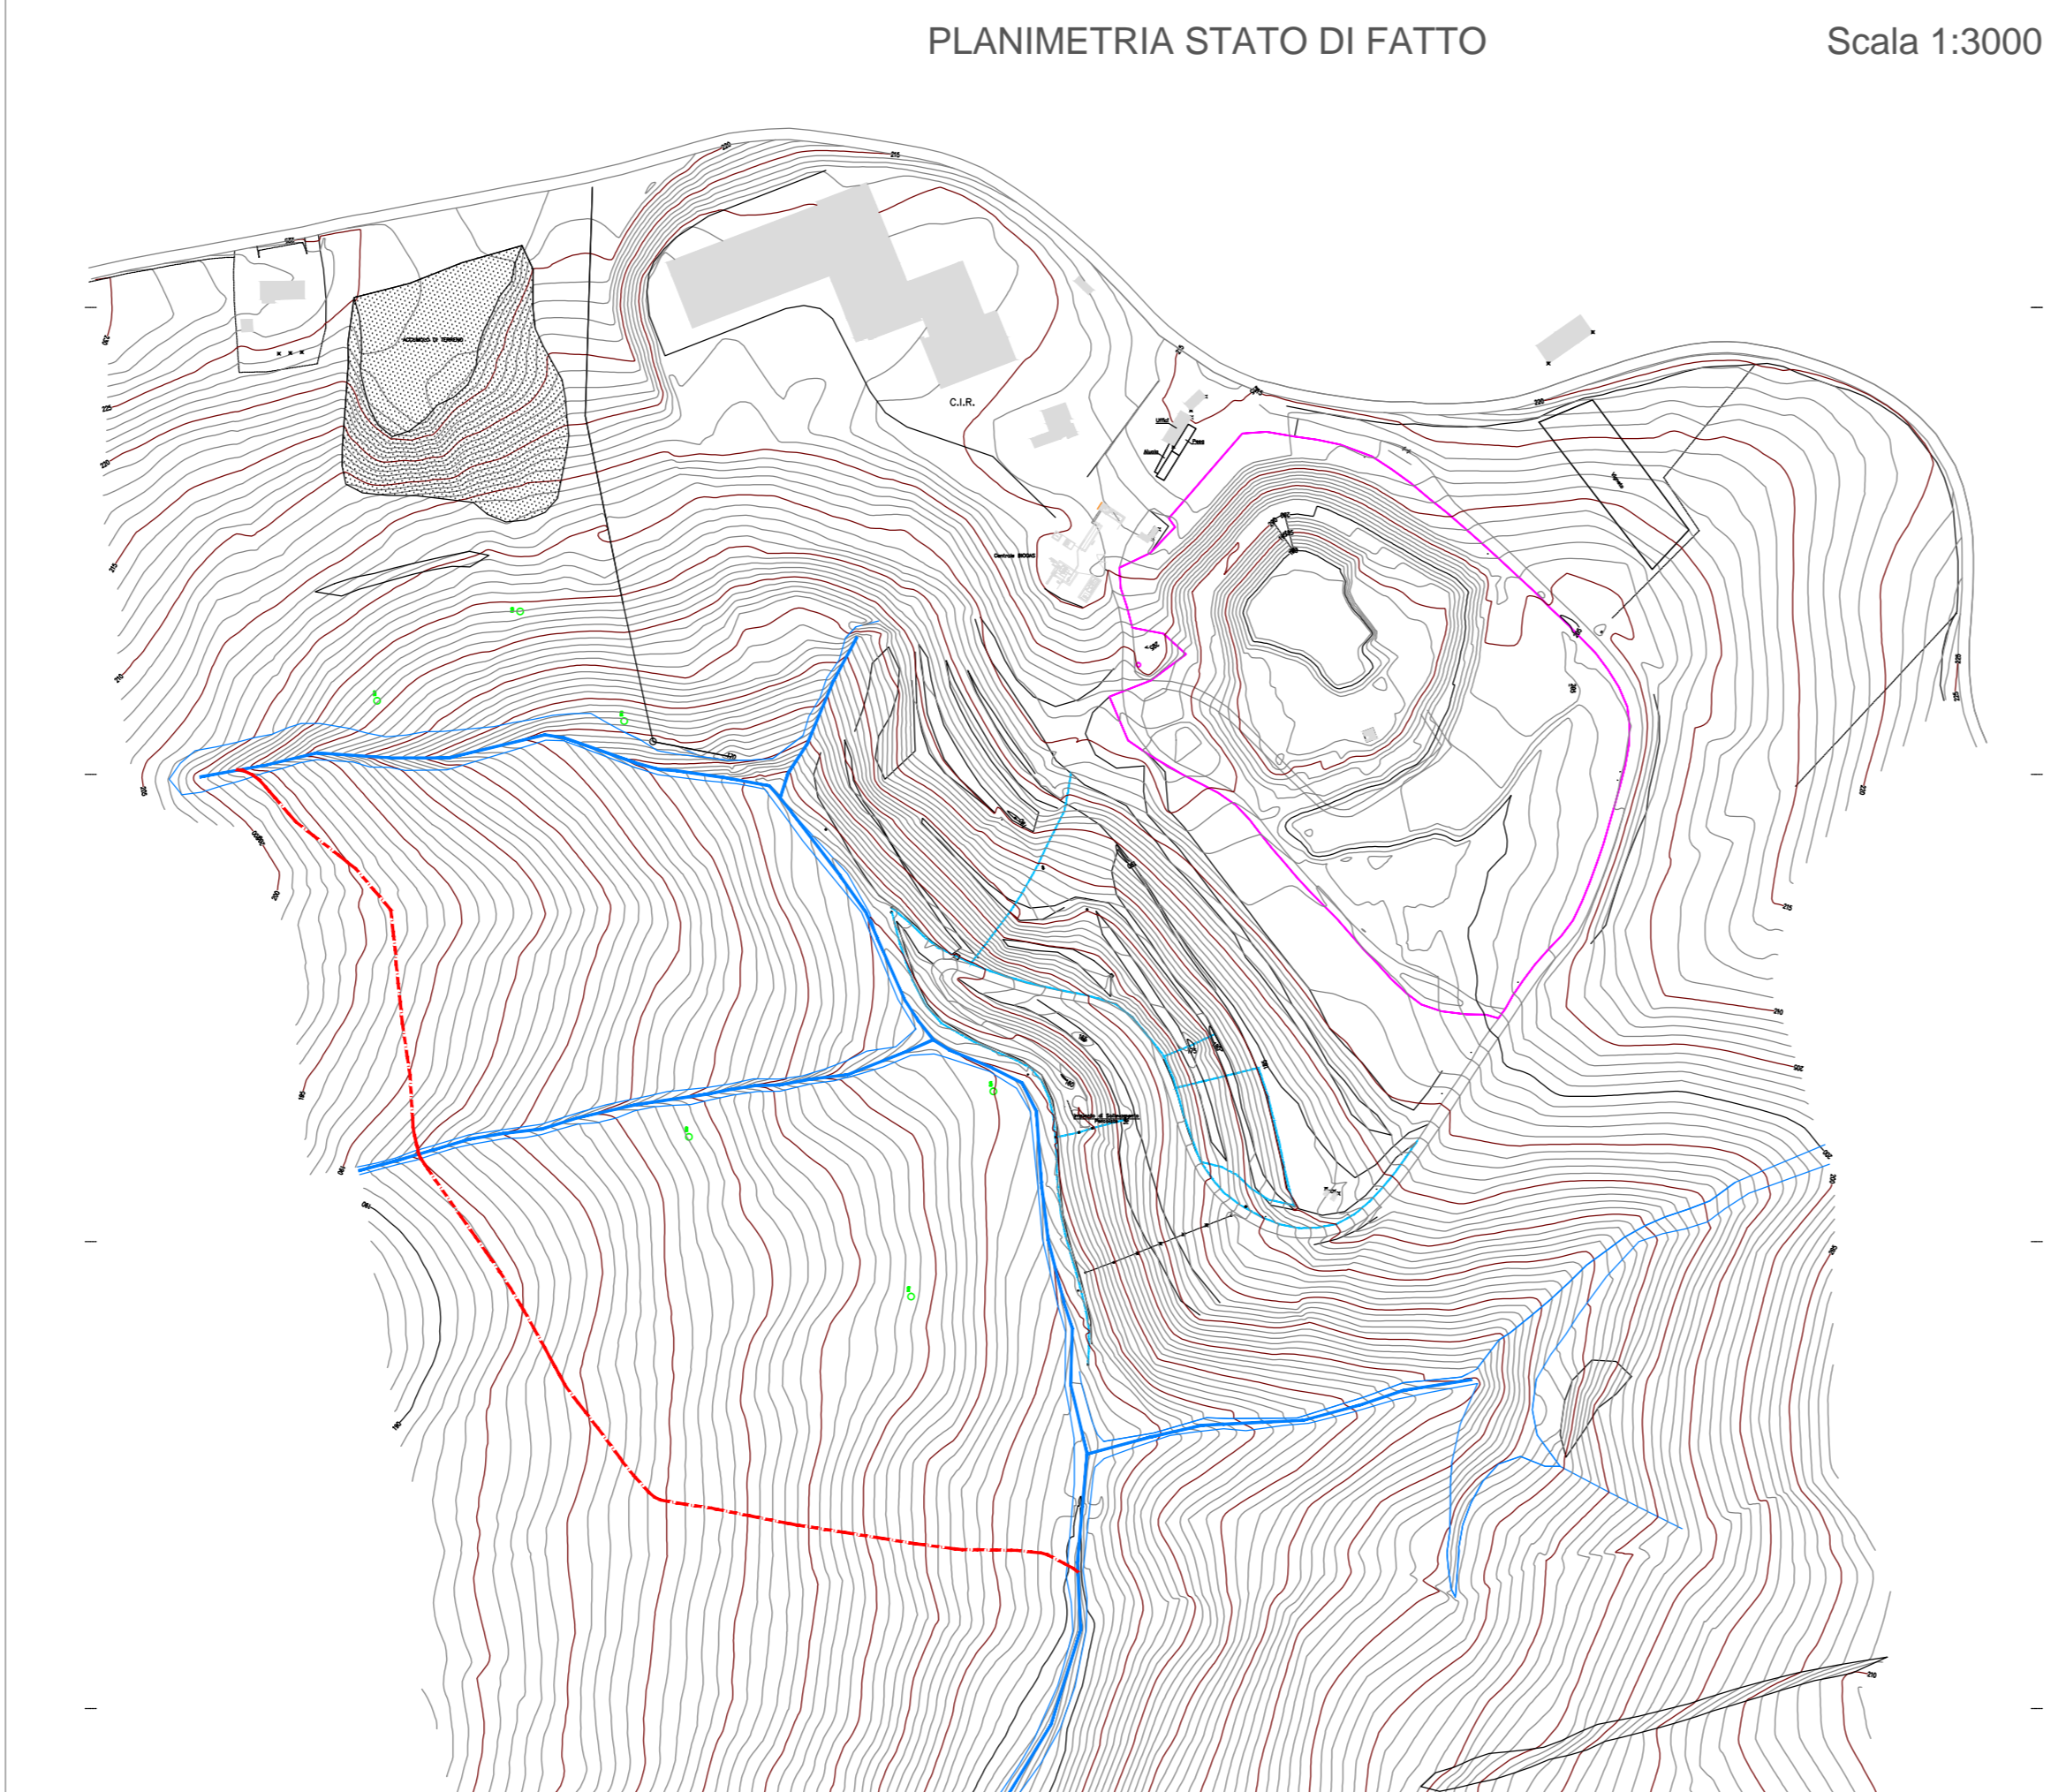


- LEGENDA**
- Tracciato esistente (blue line)
 - Nuovo tracciato (red dashed line)

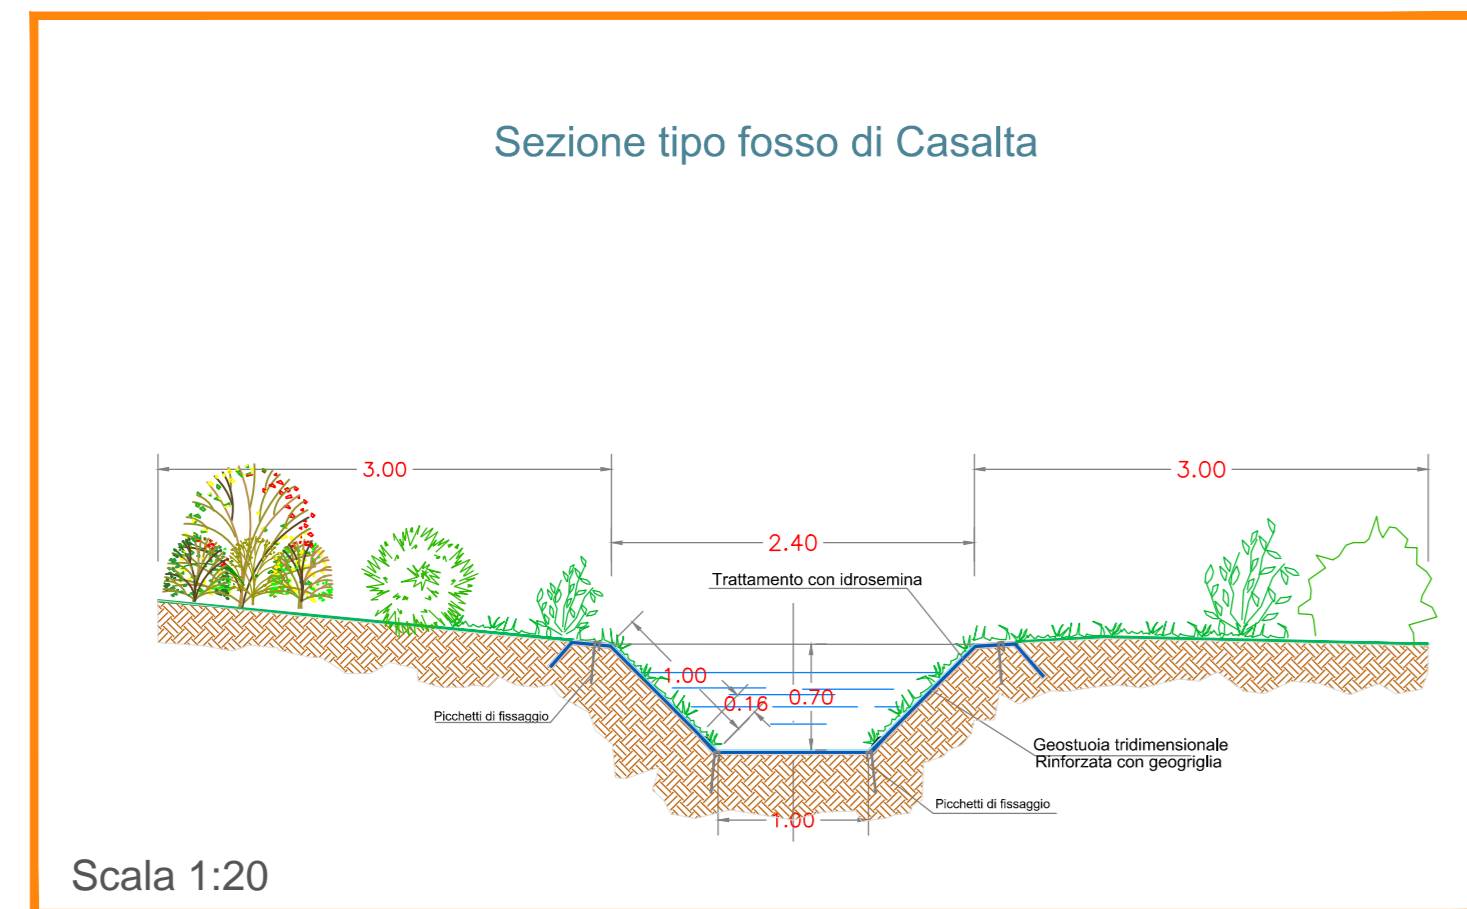


ARGINE IN SPONDA DESTRA - SEZIONE TIPO A-A


Scala 1:200

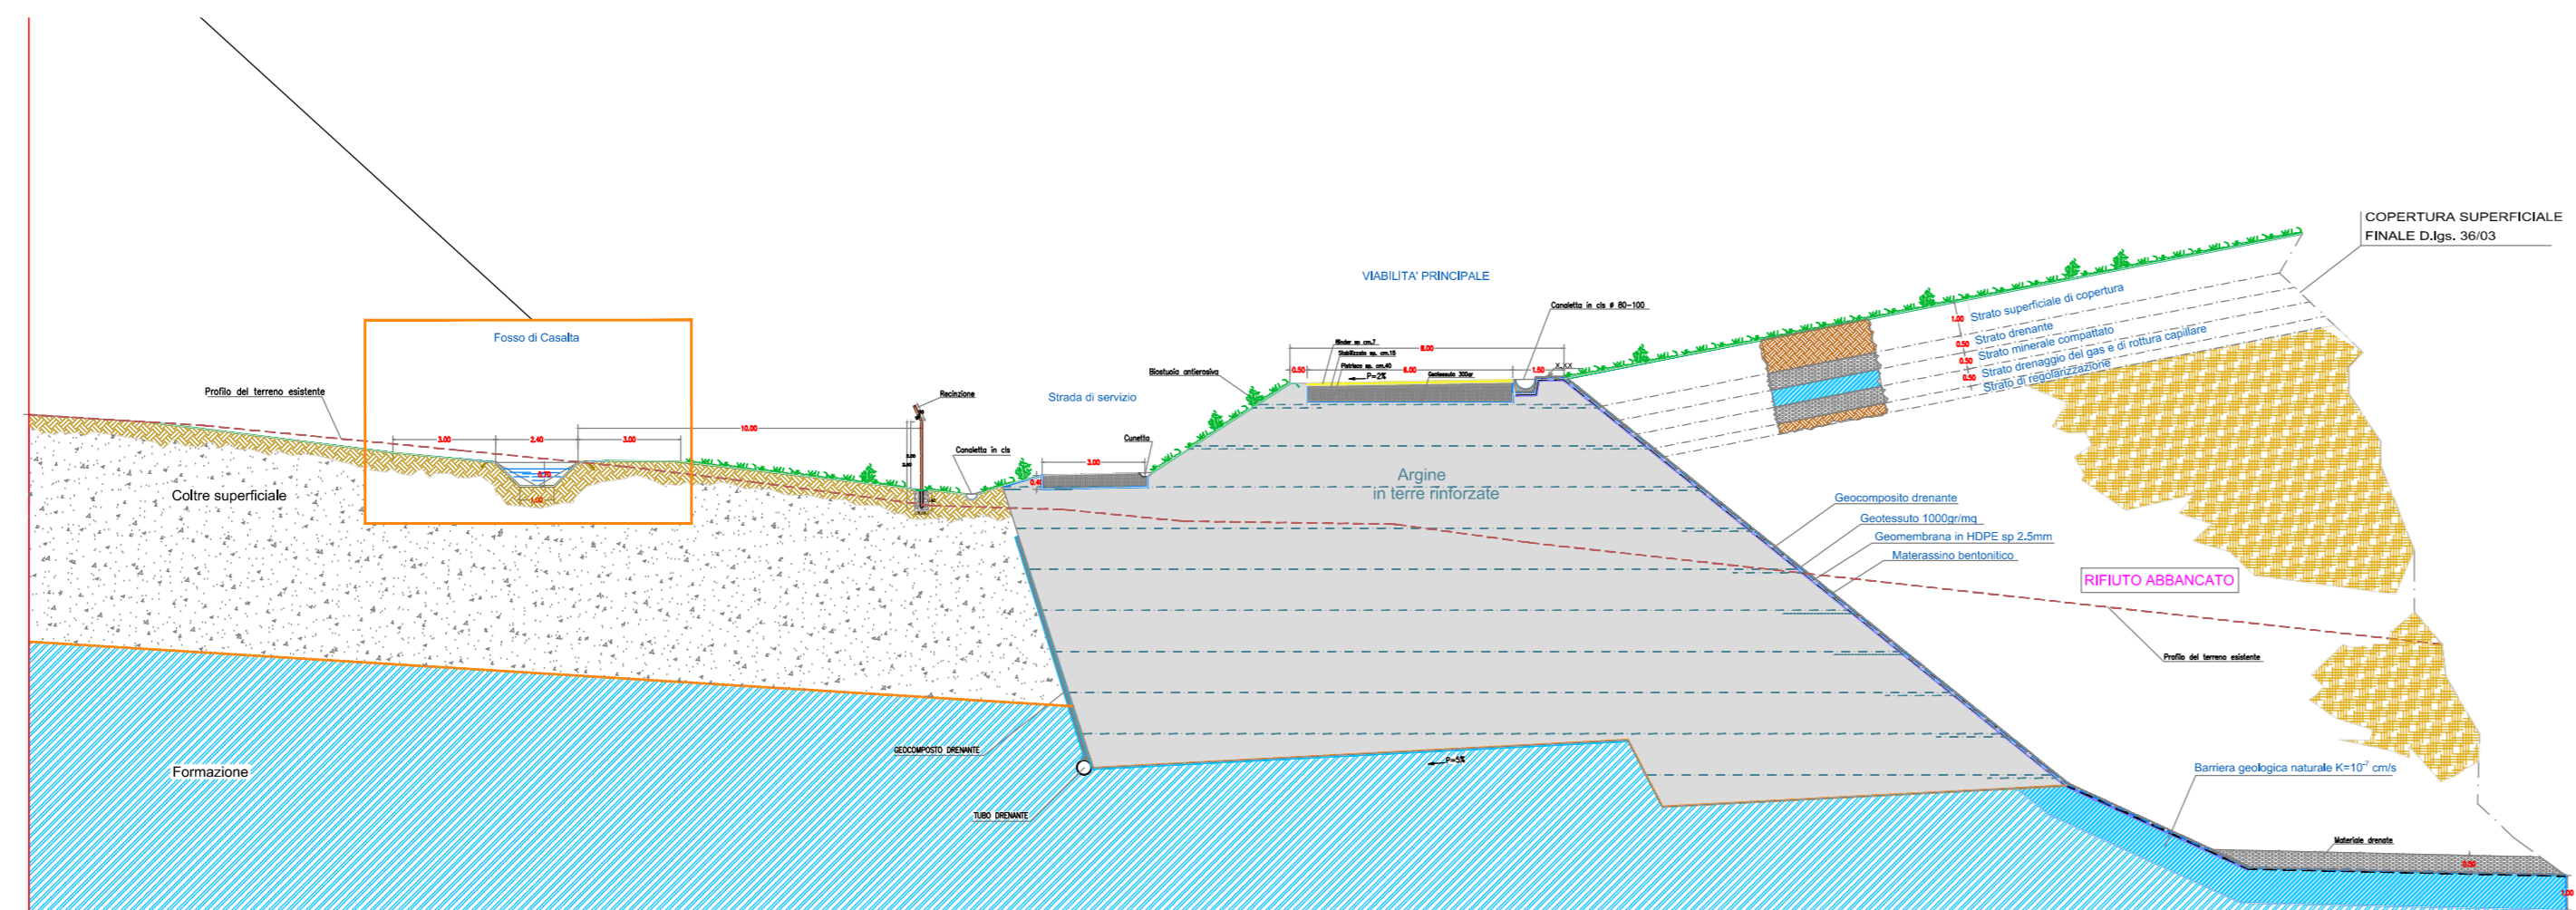

PLANIMETRIA DI PROGETTO

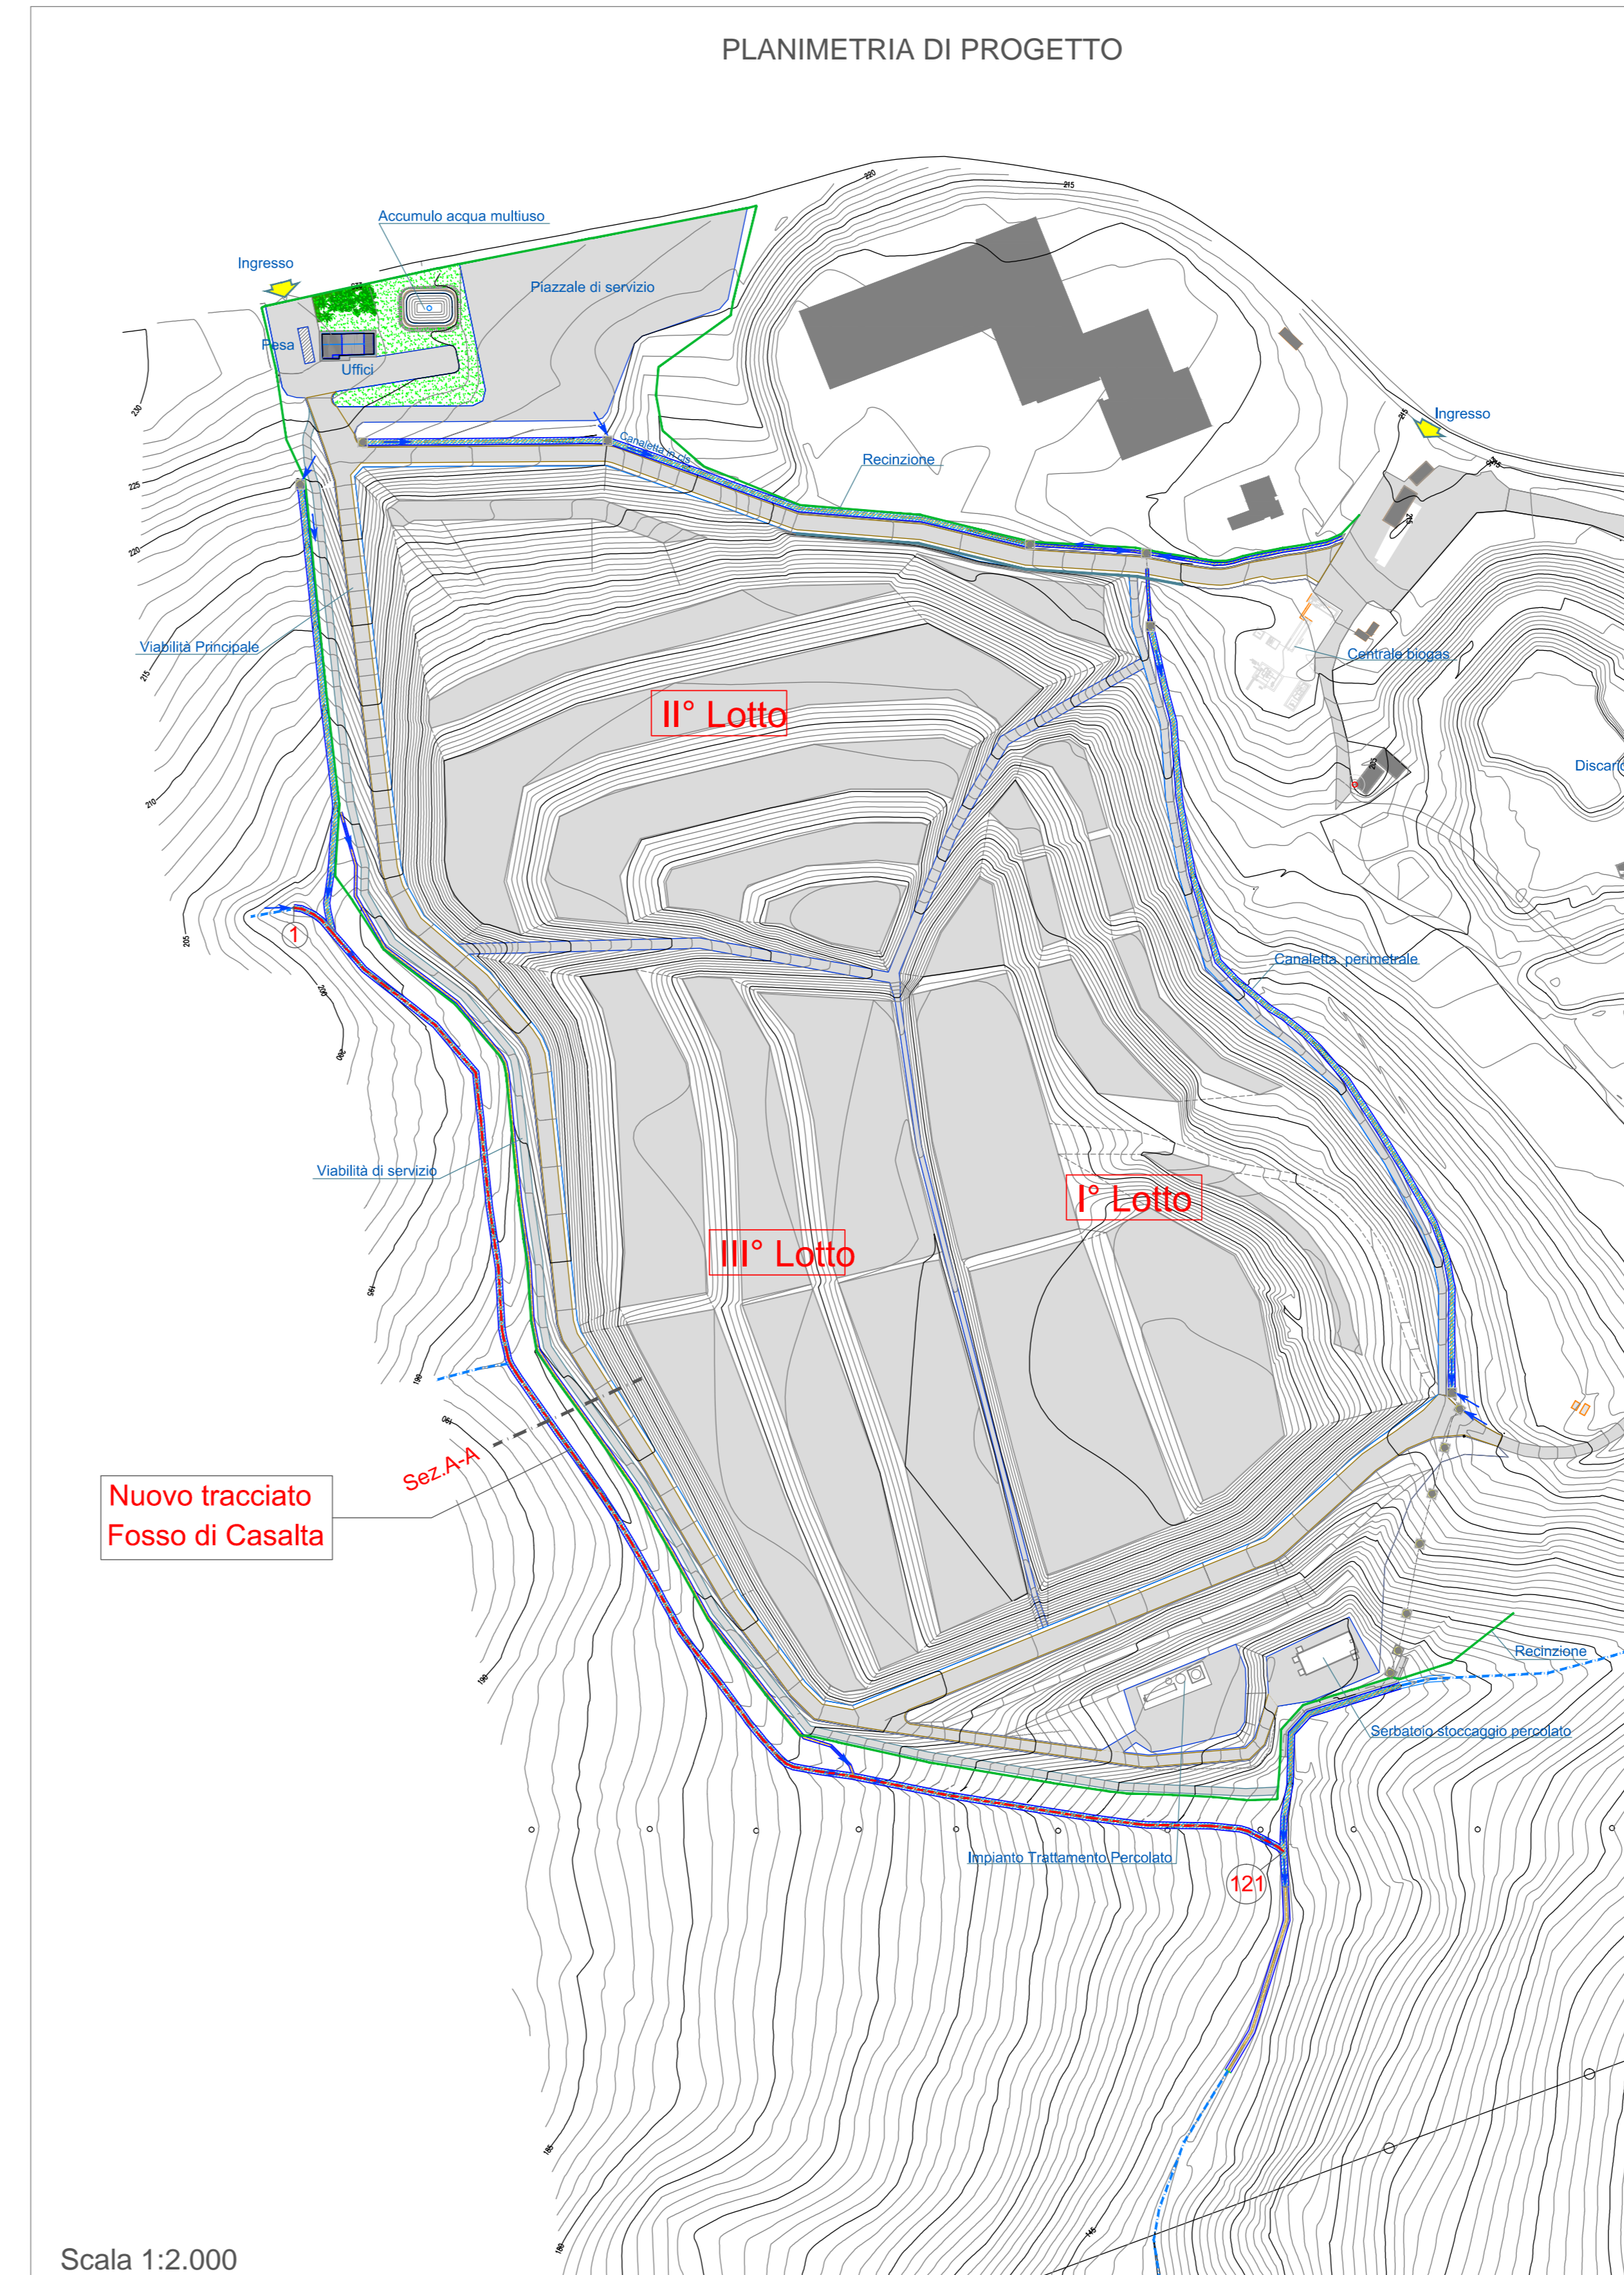

VISTA PROSPETTICA

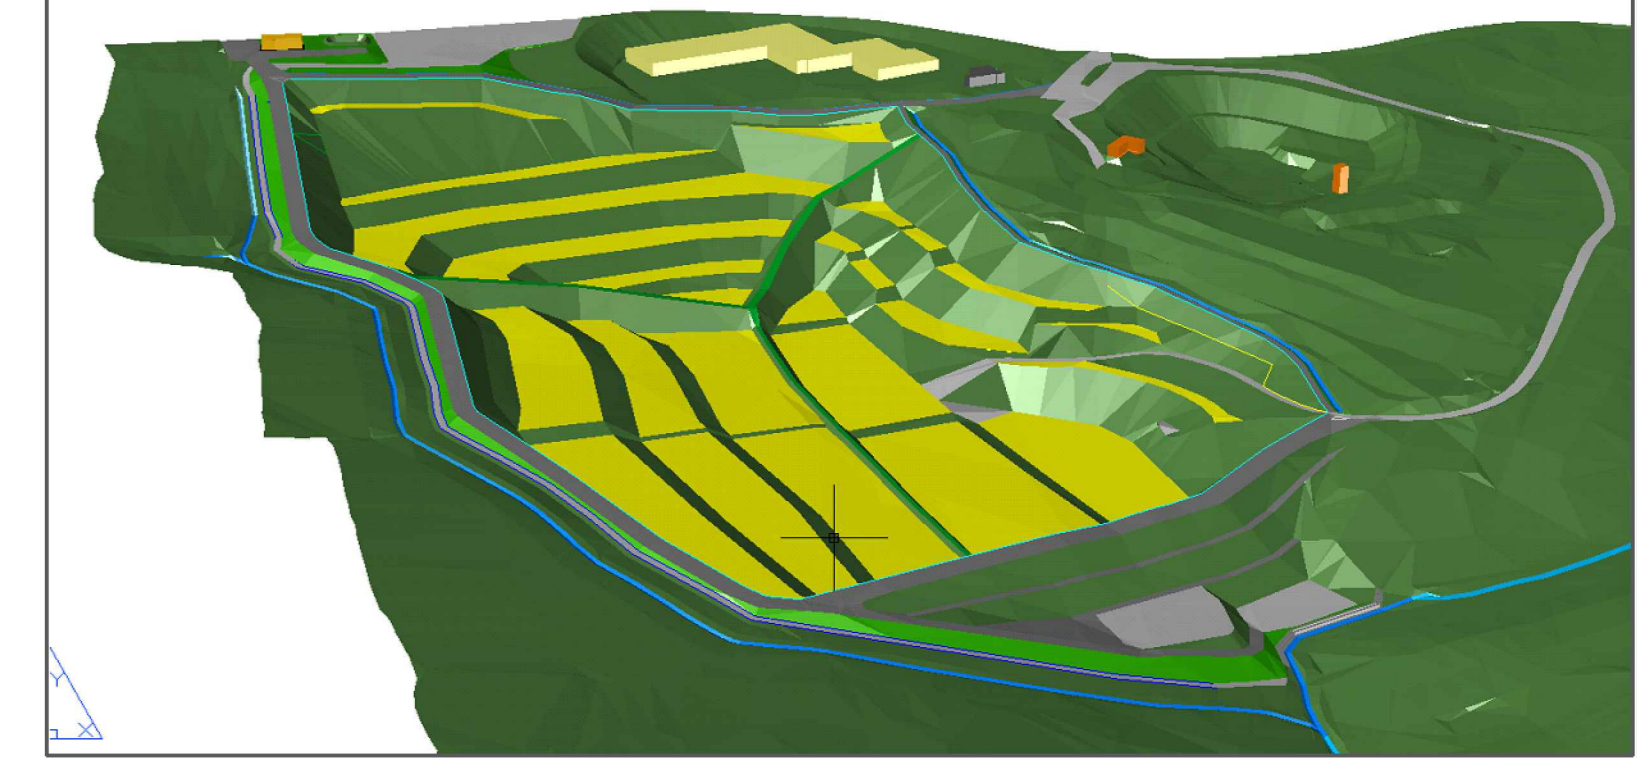

ACCORDO DI PROGRAMMA TRA I COMUNI

CORNALDO CASTELLEONE DI SIUSA



Regione Marche
Provincia di Ancona
Ampliamento Discarica per Rifiuti non Pericolosi di Cornaldo
PROGETTO DEFINITIVO

N. Elab.	Titolo Elaborato	Formato
D.1.7	PLANIMETRIA, PROFILO E PARTICOLARI SPOSTAMENTO FOSSO DI CASALTA	A-0 Scala 1:2.000-600-Varie
Progettati		Timbra e Firma

Studio Ingegneri Associati di Pandolfi
Adalberto e Pandolfi Luca

TAVOLINI
Società di Ingegneria Ambientale

Descrizione	Data	Preparato	Controllato	Approvato
Emisione	11/09/2012	Geom. L. Giordani	Ing. L. Pandolfi	Ing. A. Pandolfi
Revisione				

È vietata, ai sensi di legge, la divulgazione e la riproduzione del presente documento senza la preventiva autorizzazione.