PIANTA FONDAZIONI
scala 1:100

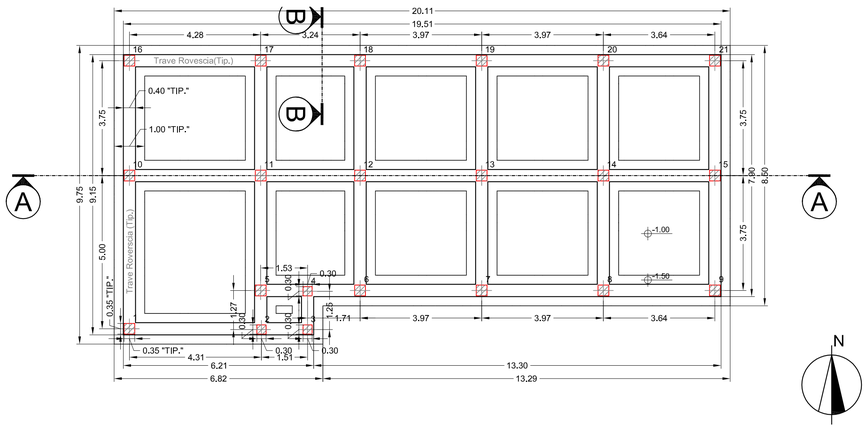

PIANTA SOLAIO PRIMO LIVELLO
scala 1:100

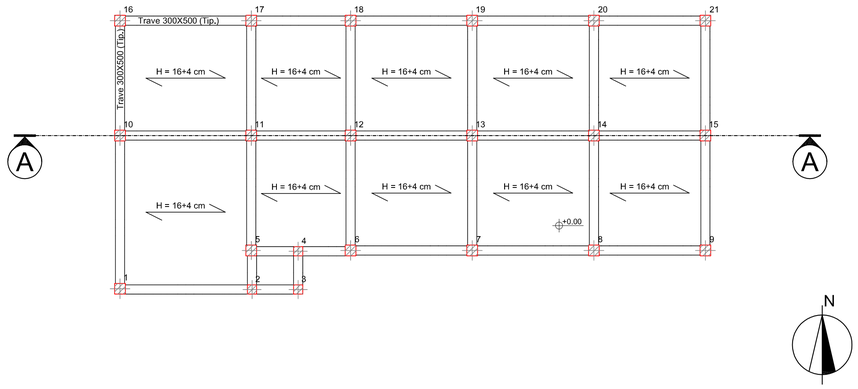

PIANTA SOLAIO SECONDO LIVELLO
scala 1:100

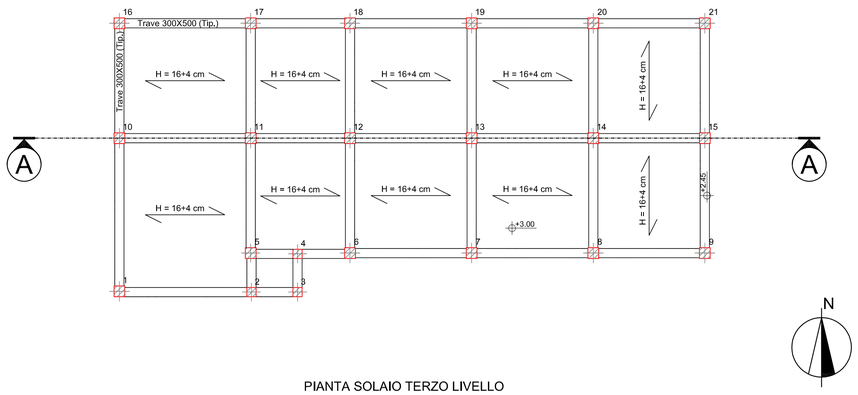

PIANTA SOLAIO TERZO LIVELLO
scala 1:100

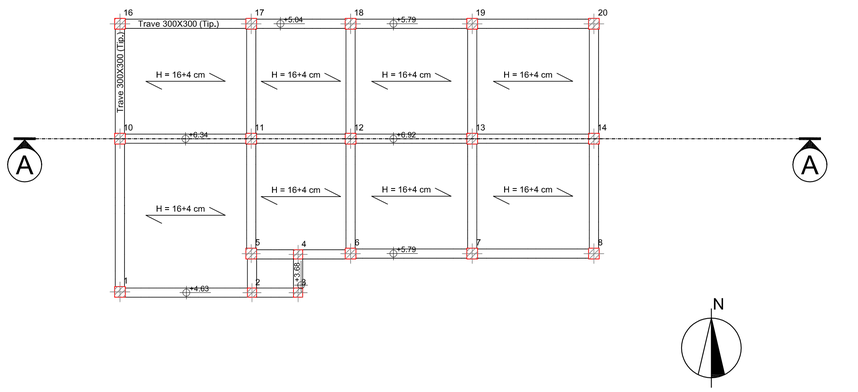

PIANTA SOLAIO TERZO LIVELLO
scala 1:100

SEZIONE A - A
scala 1:100

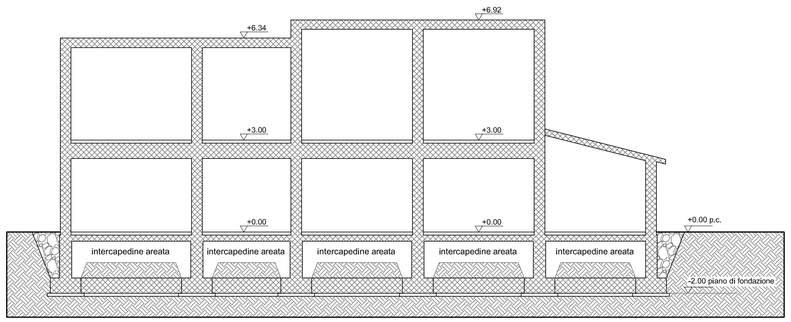

SEZIONE B - B (TIP.)
scala 1:100

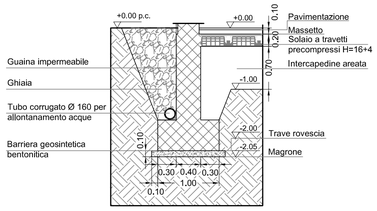

ACCORDO DI PROGRAMMA TRA I COMUNI

CORINALDO — CASTELLEONE DI SUASA

Regione Marche
Provincia di Ancona

Ampliamento Discarica per Rifiuti non Pericolosi di Corinaldo

PROGETTO DEFINITIVO

N. Elab.	Titolo Elaborato	Formato
D.2.10	DIMENSIONAMENTO DI MASSIMA FONDAZIONI	A1
		Scala
		1:100

Progettisti

Studio Ingegneri Associati di Pandolfi Adalberto e Pandolfi Luca

TAVOLINI srl
Società di ingegneria ambientale

Timbro e Firma

Descrizione	Data	Preparato	Controllato	Approvato
Emissione	11/09/12	Arch. E. Santini	Ing. A. Farnese	Ing. G. Barducci
Revisione				

È vietata, ai sensi di legge, la divulgazione e la riproduzione del presente documento senza la preventiva autorizzazione