




PLANIMETRIA PIANO TERRA  
scala 1:100

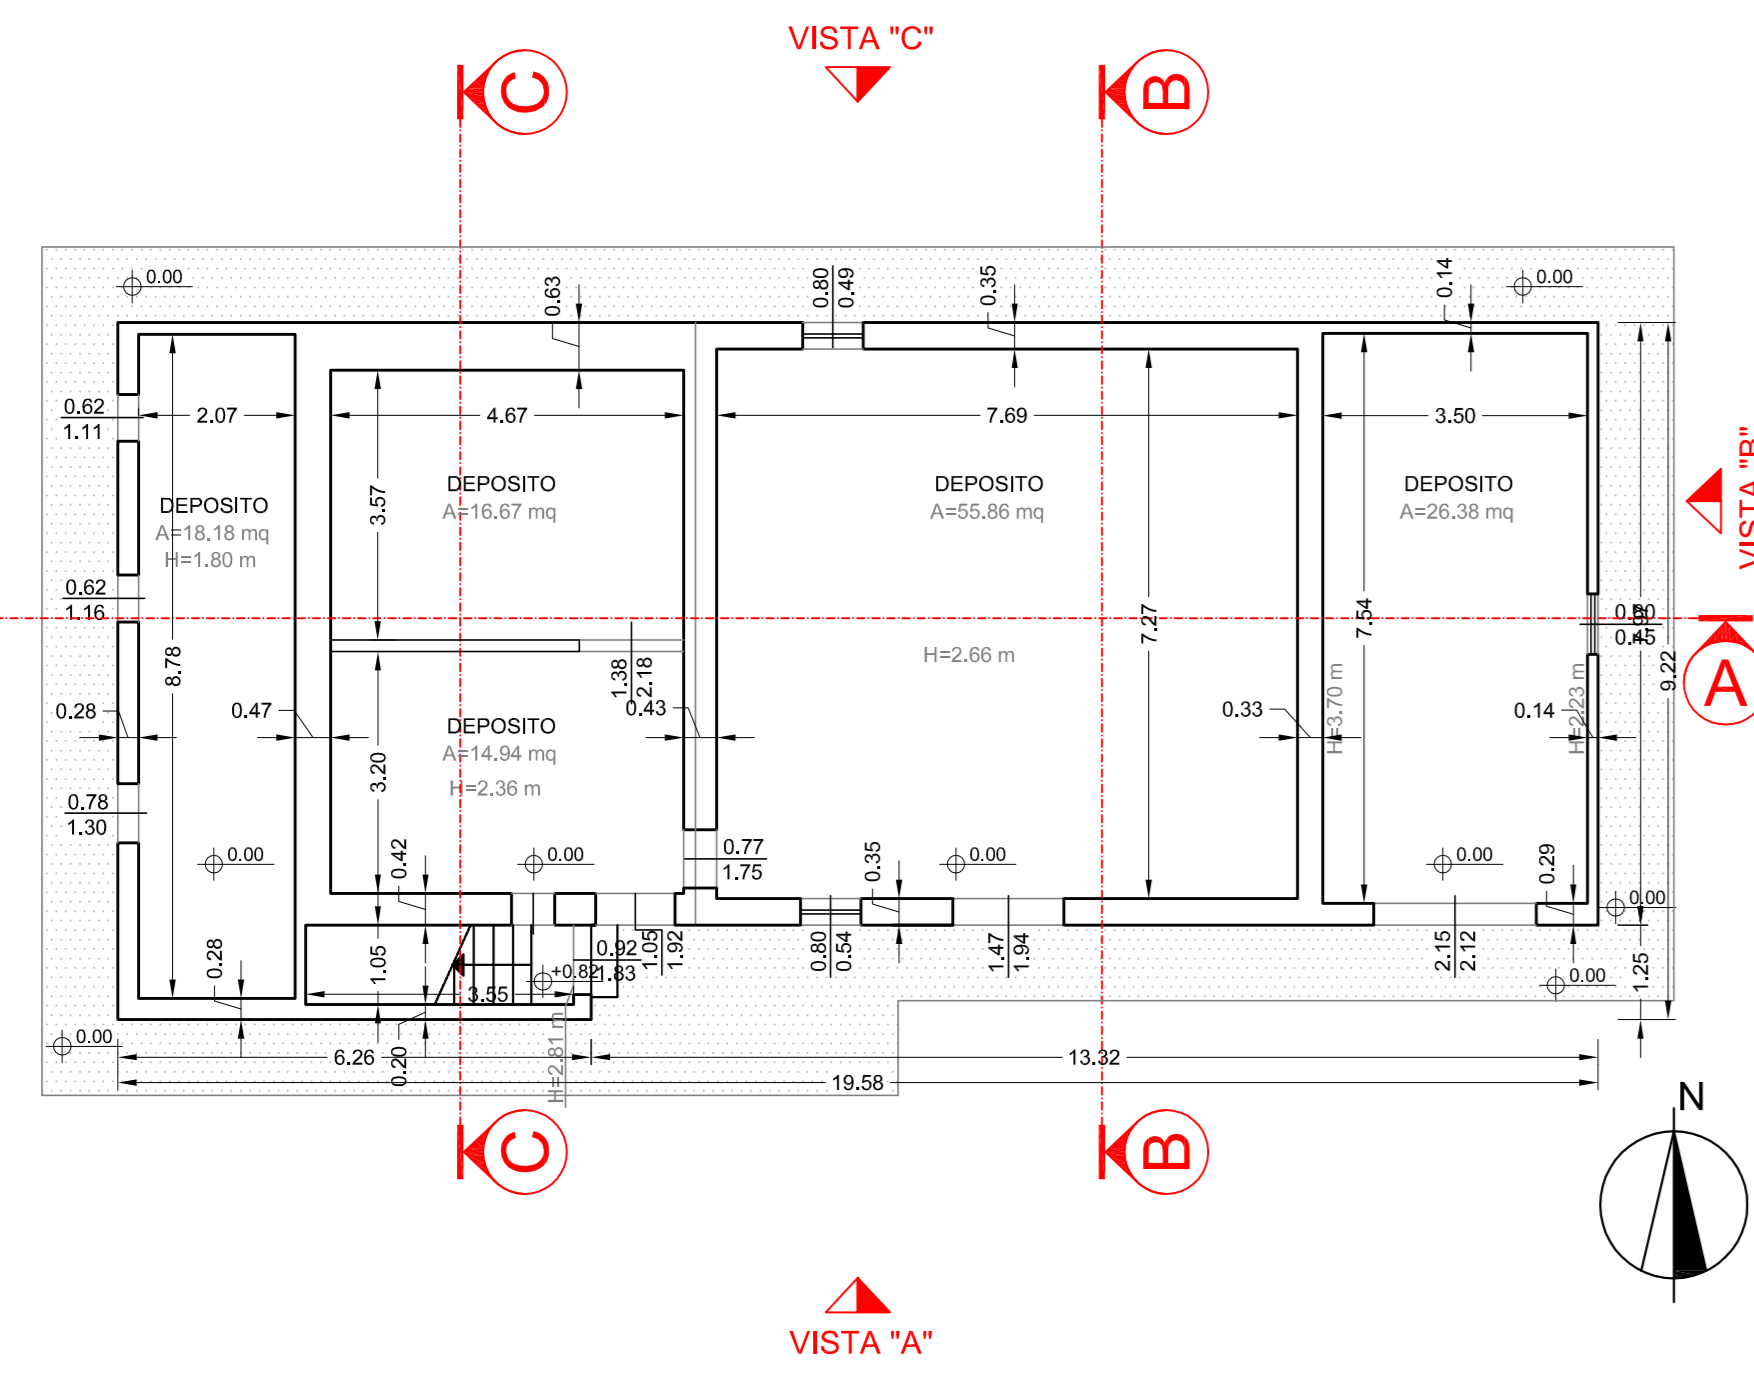





PLANIMETRIA PIANO PRIMO  
scala 1:100

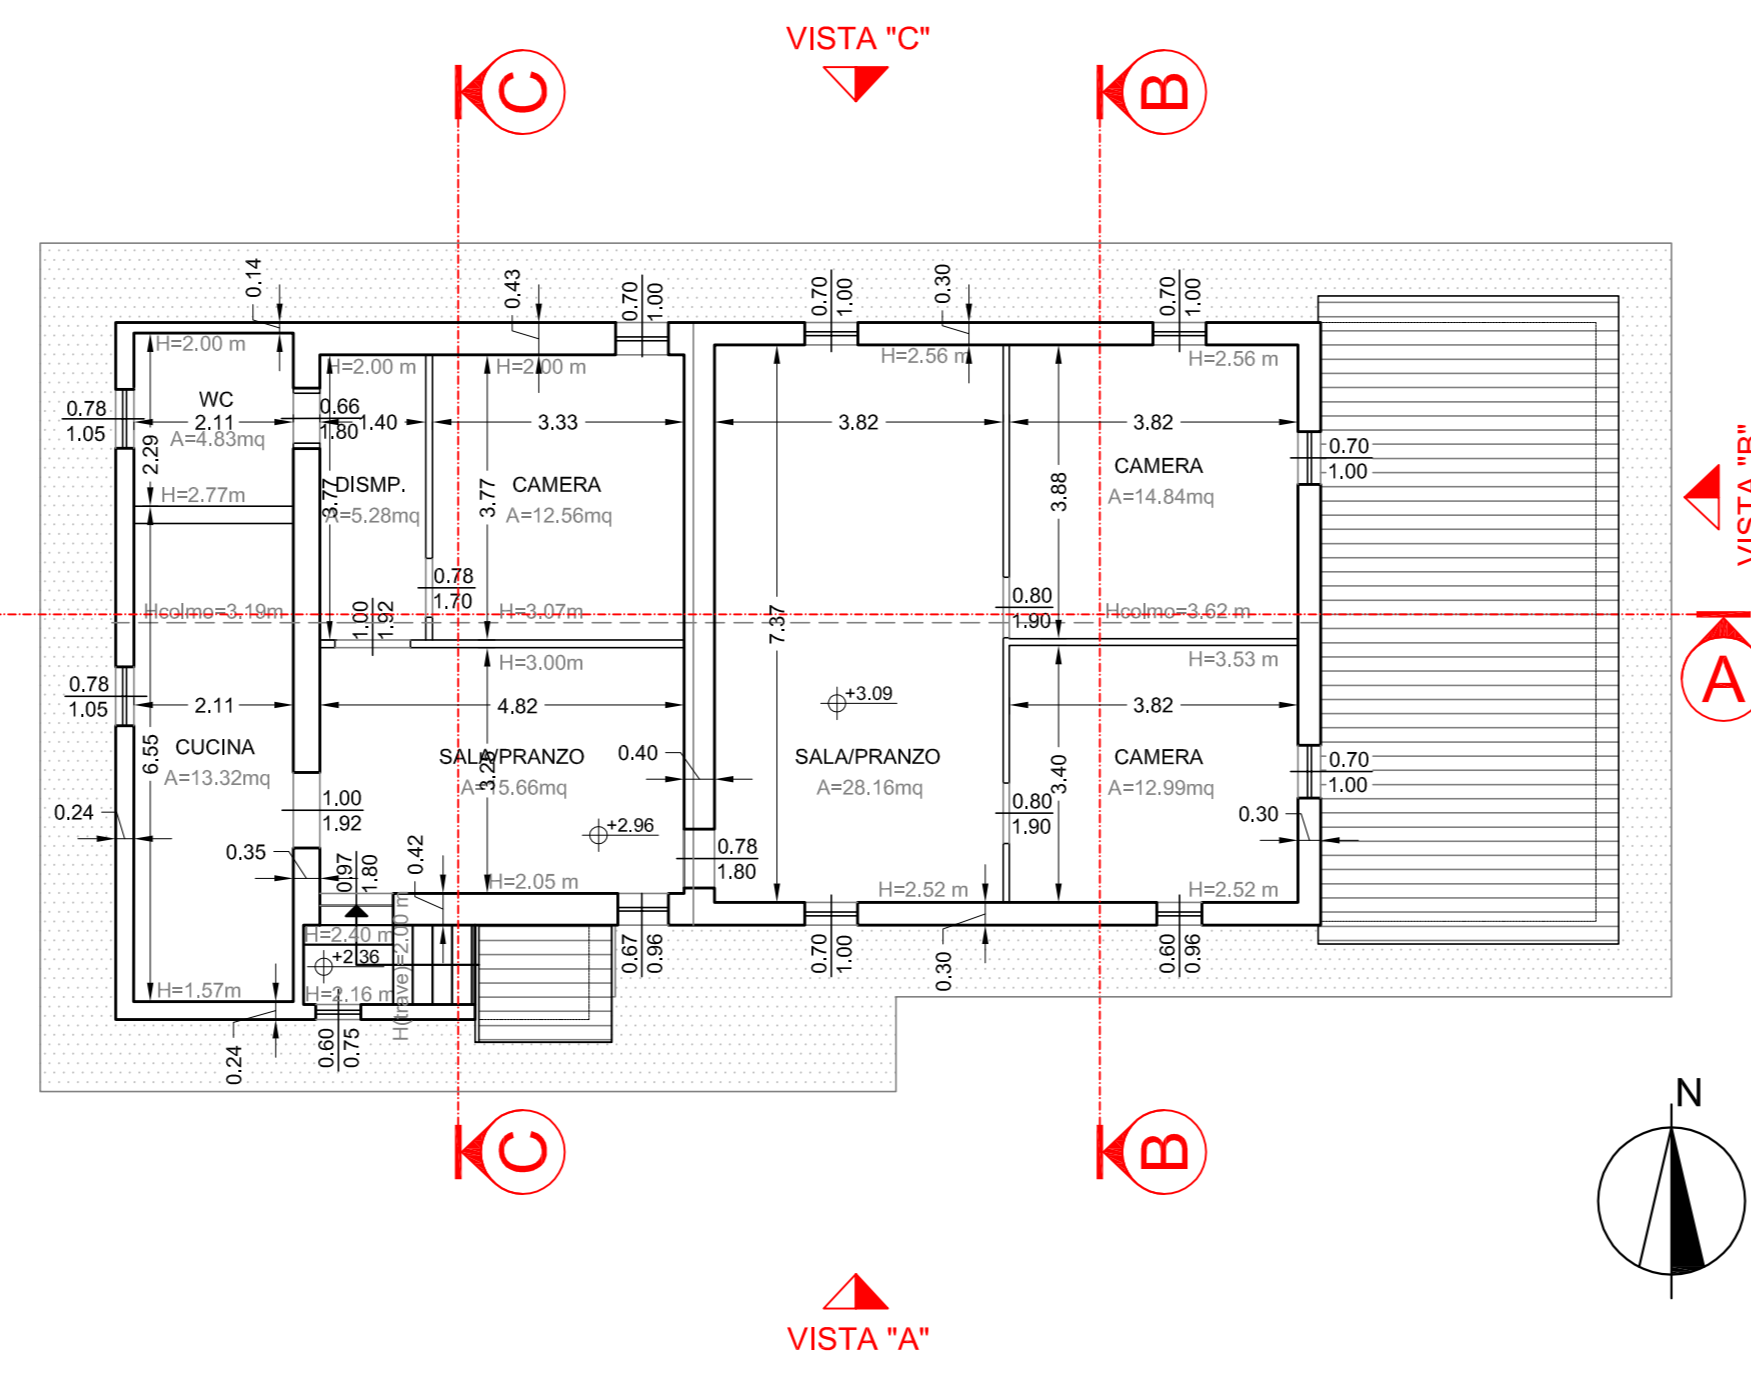


PLANIMETRIA PIANO COPERTURA  
scala 1:100

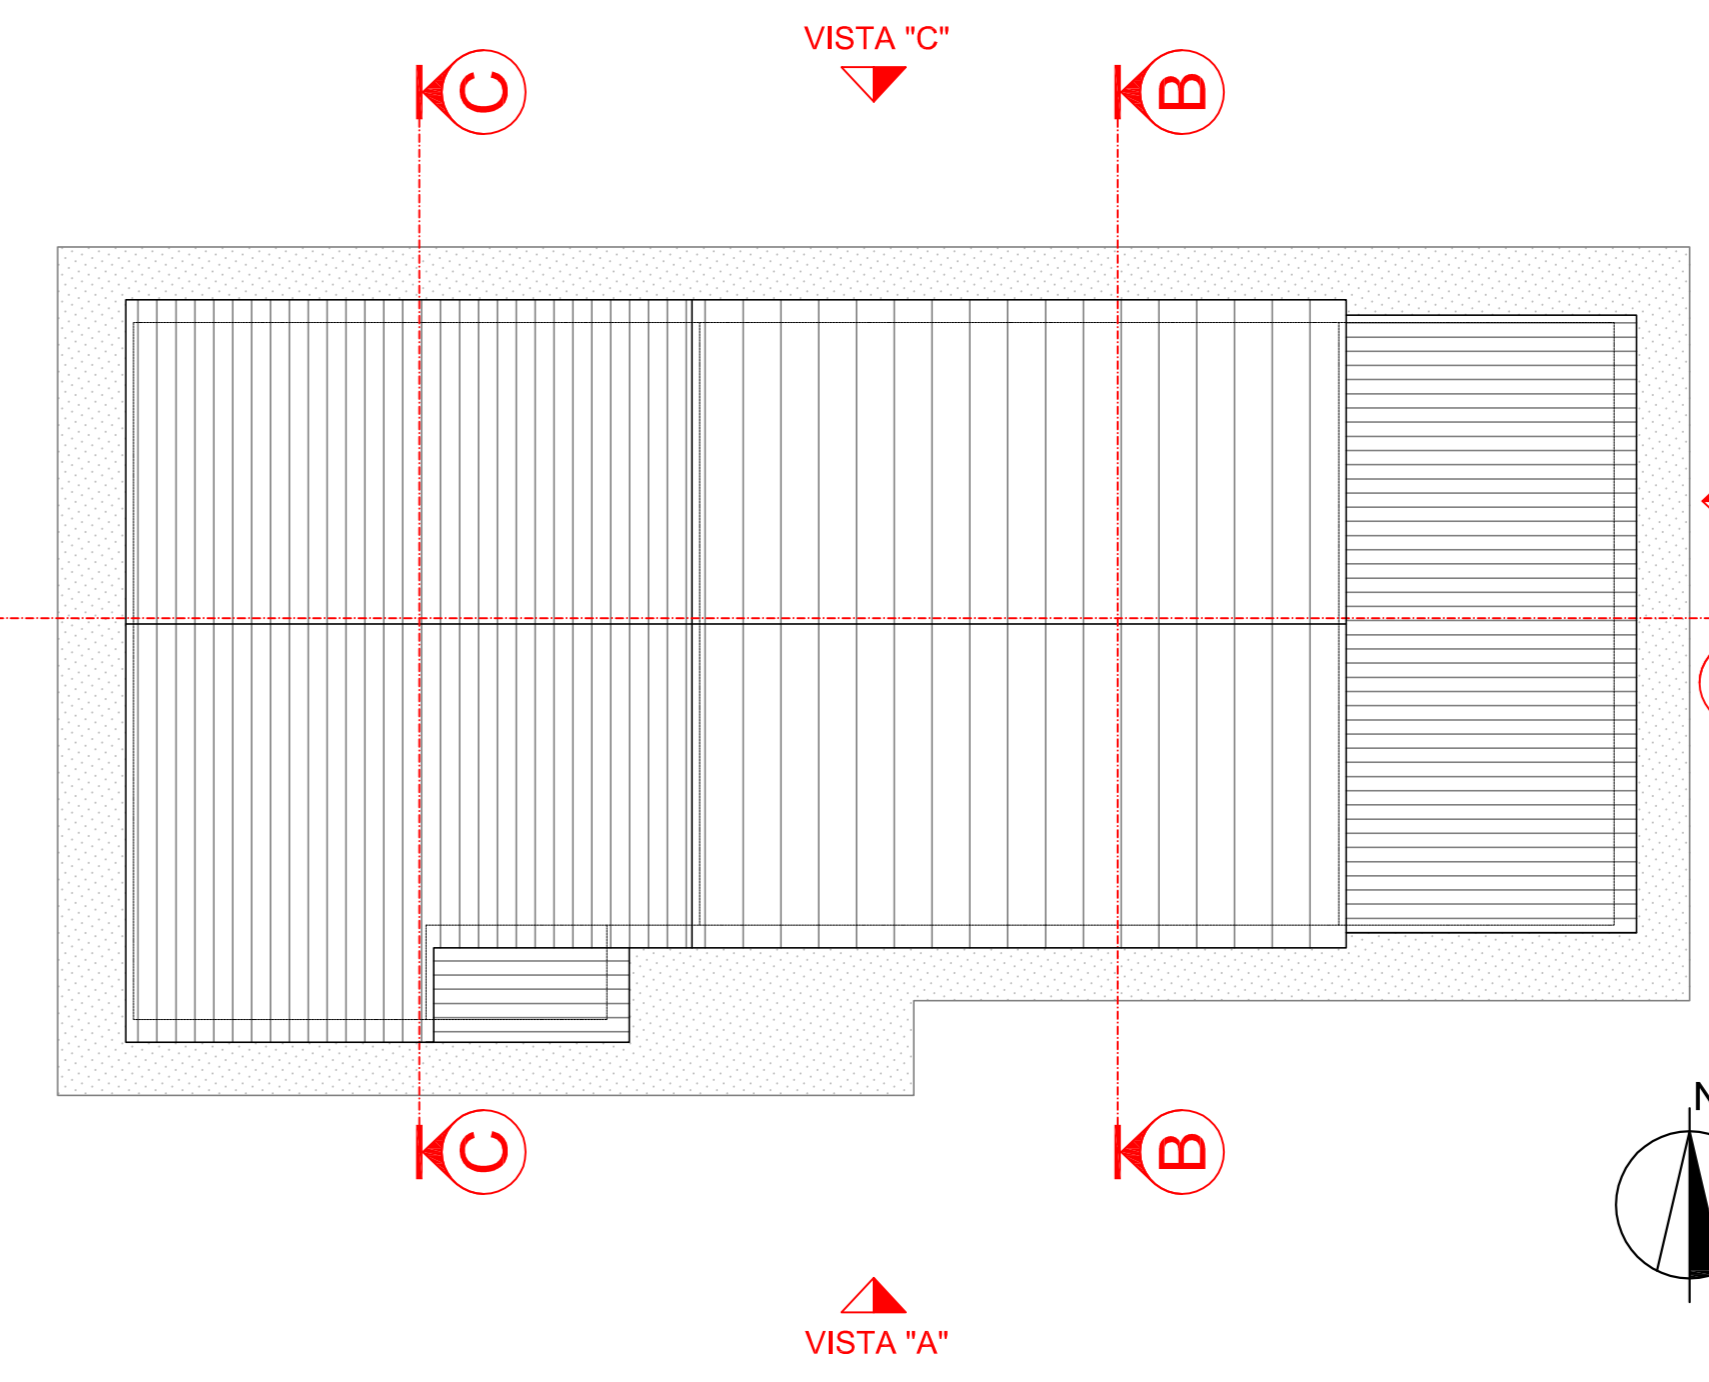


ESTRATTO CTR  
scala 1:10000

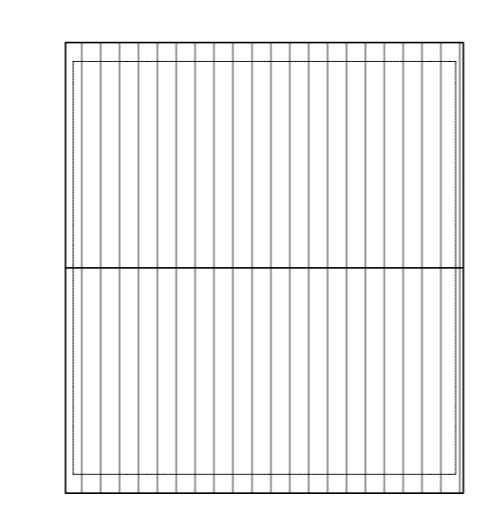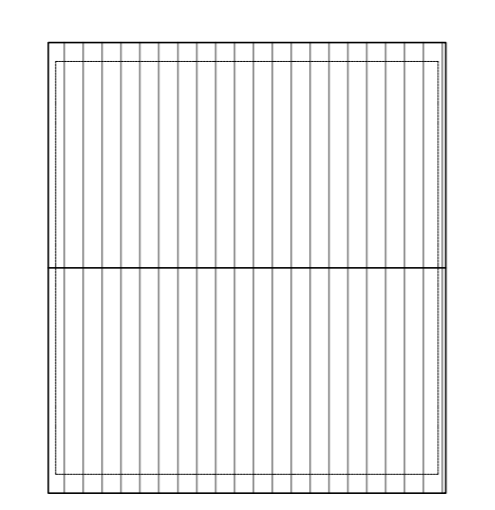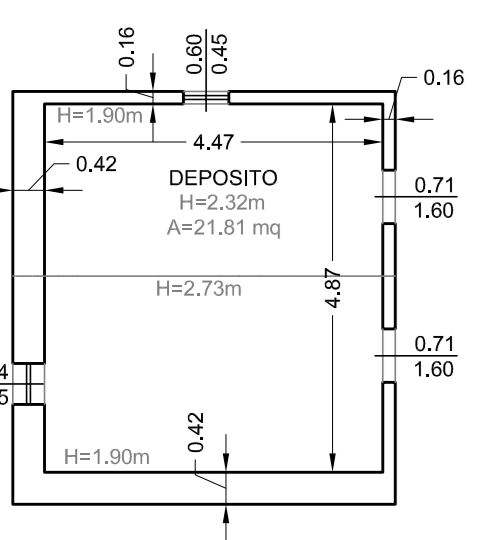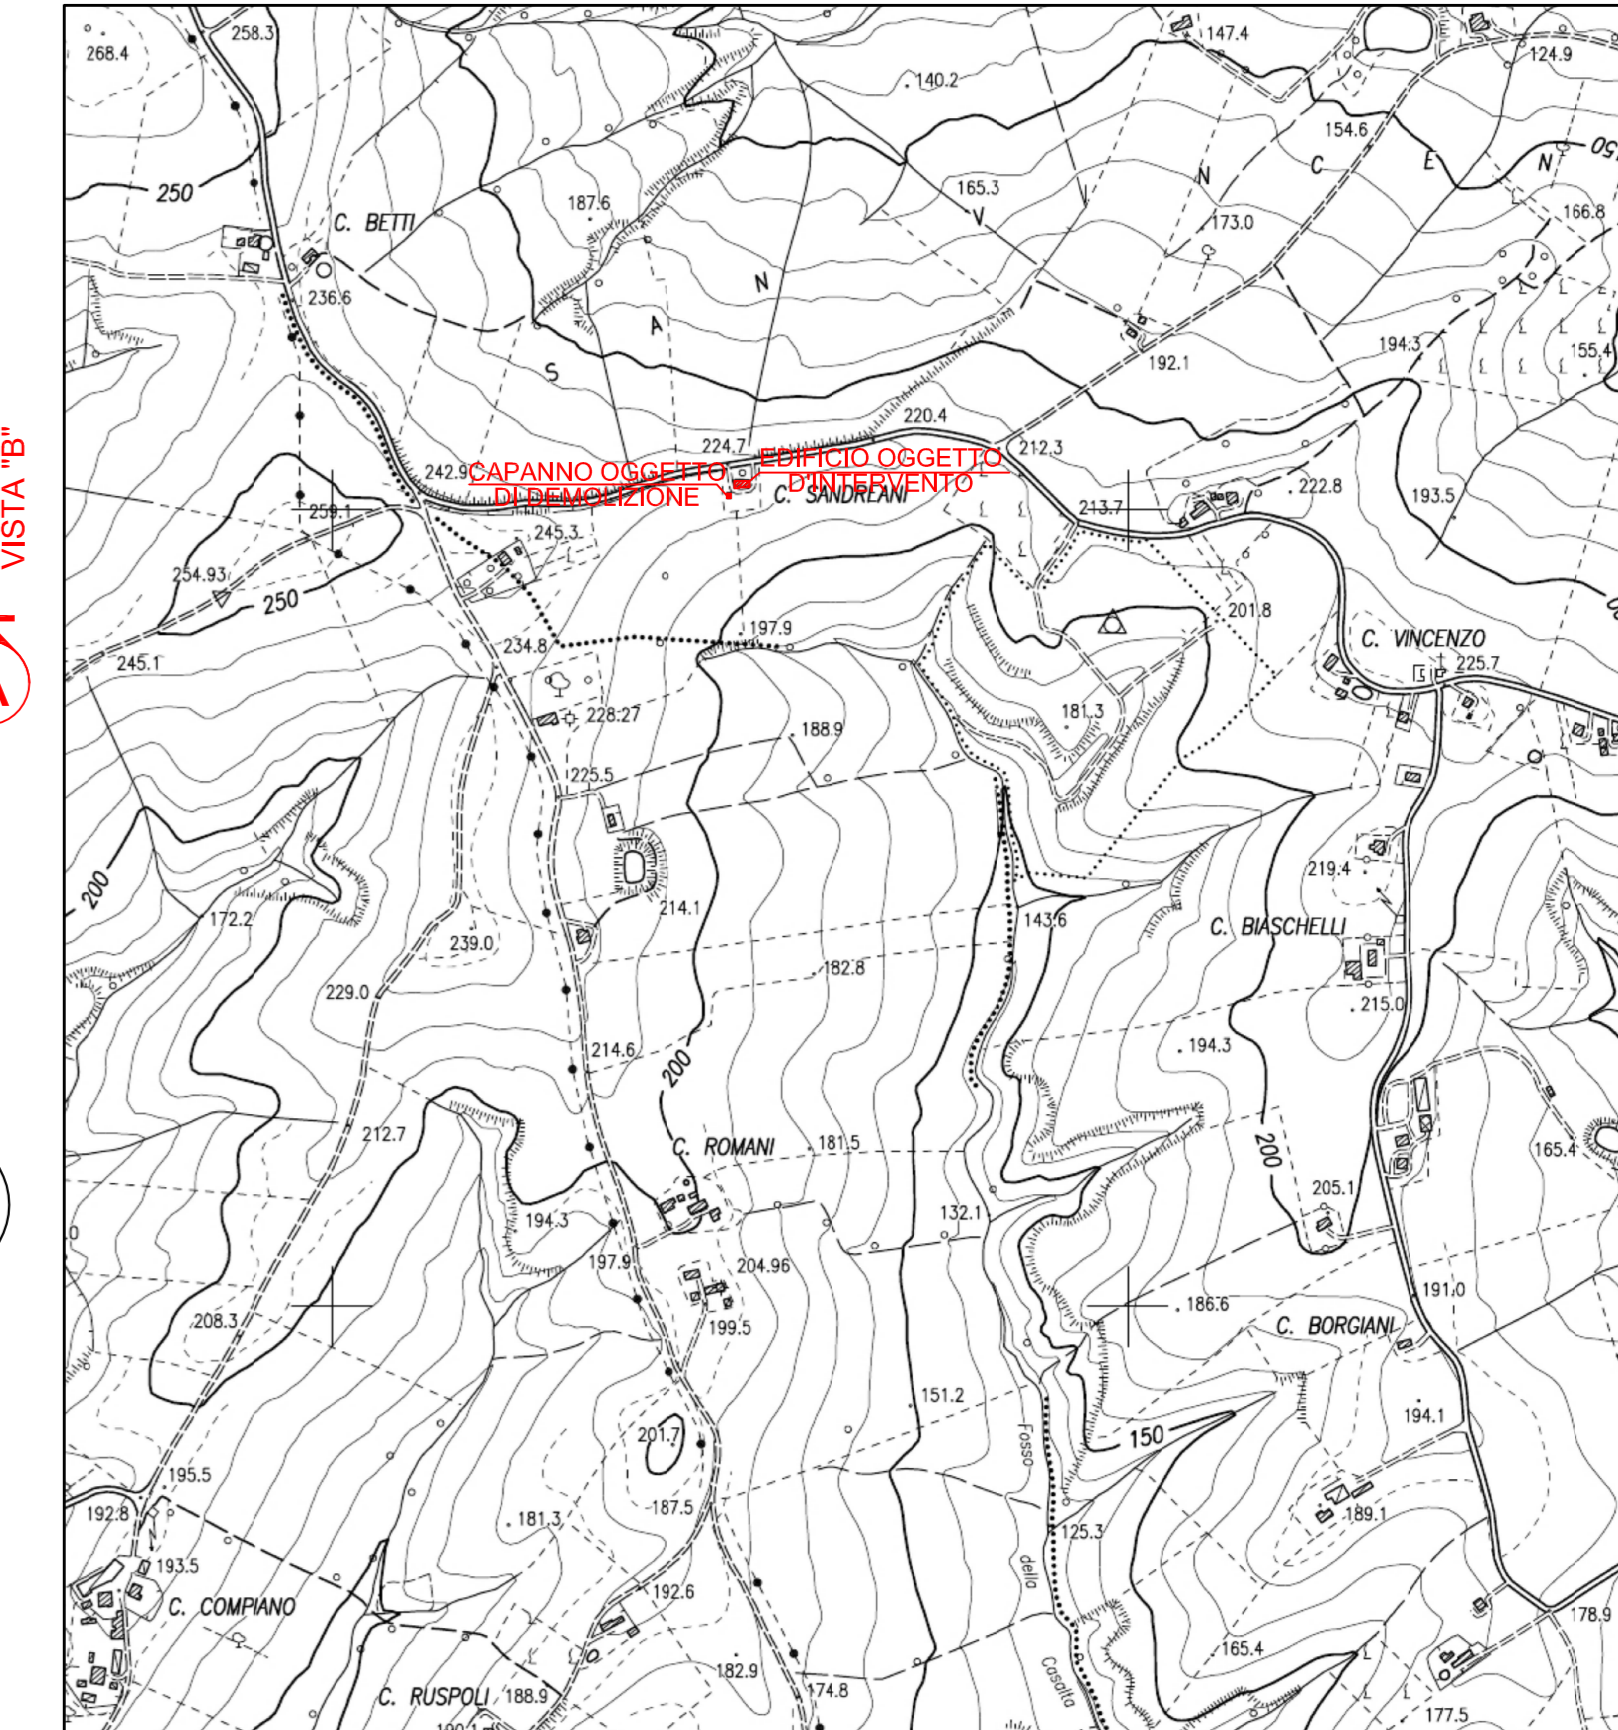


VISTA B  
scala 1:100  
ELABORATO GRAFICO STRUTTURALE ARGINI

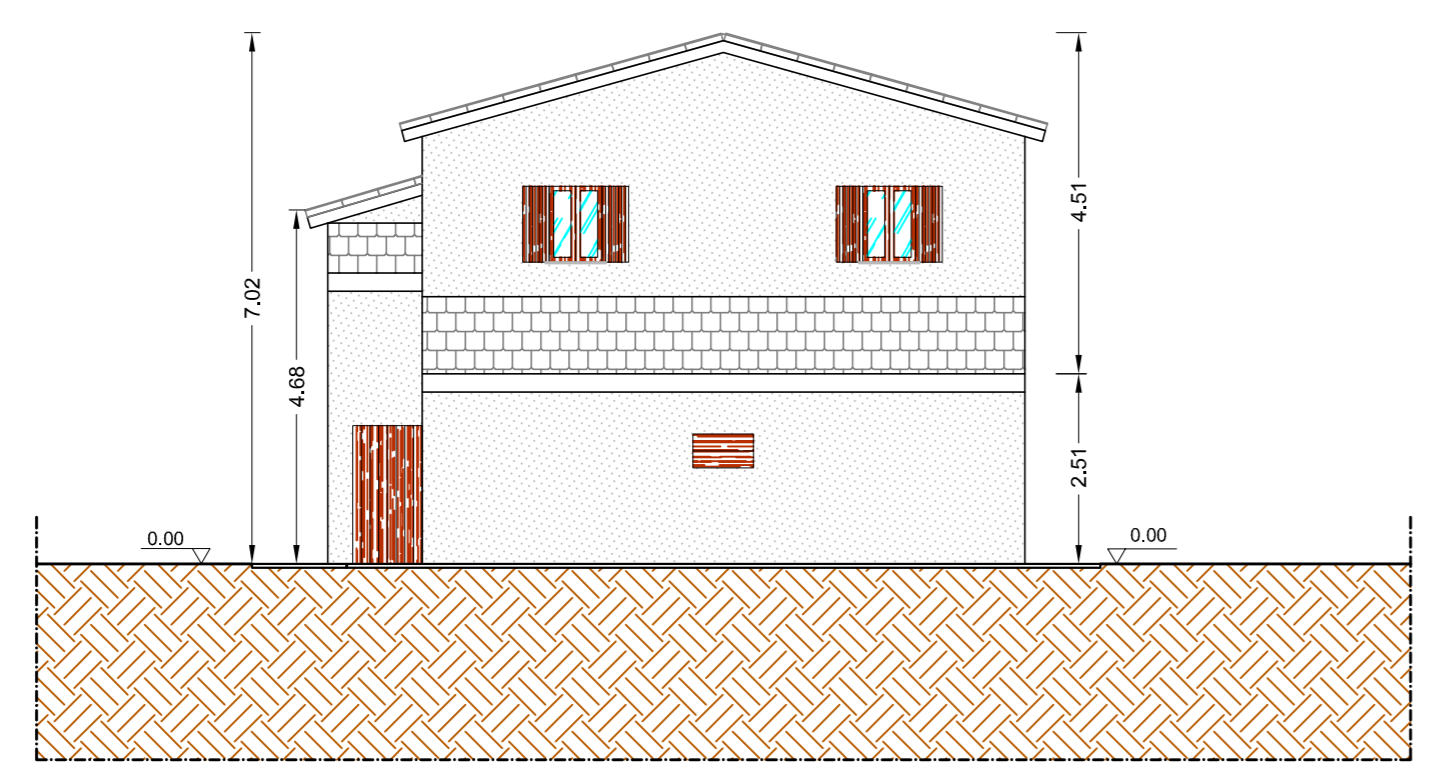


VISTA D  
scala 1:100

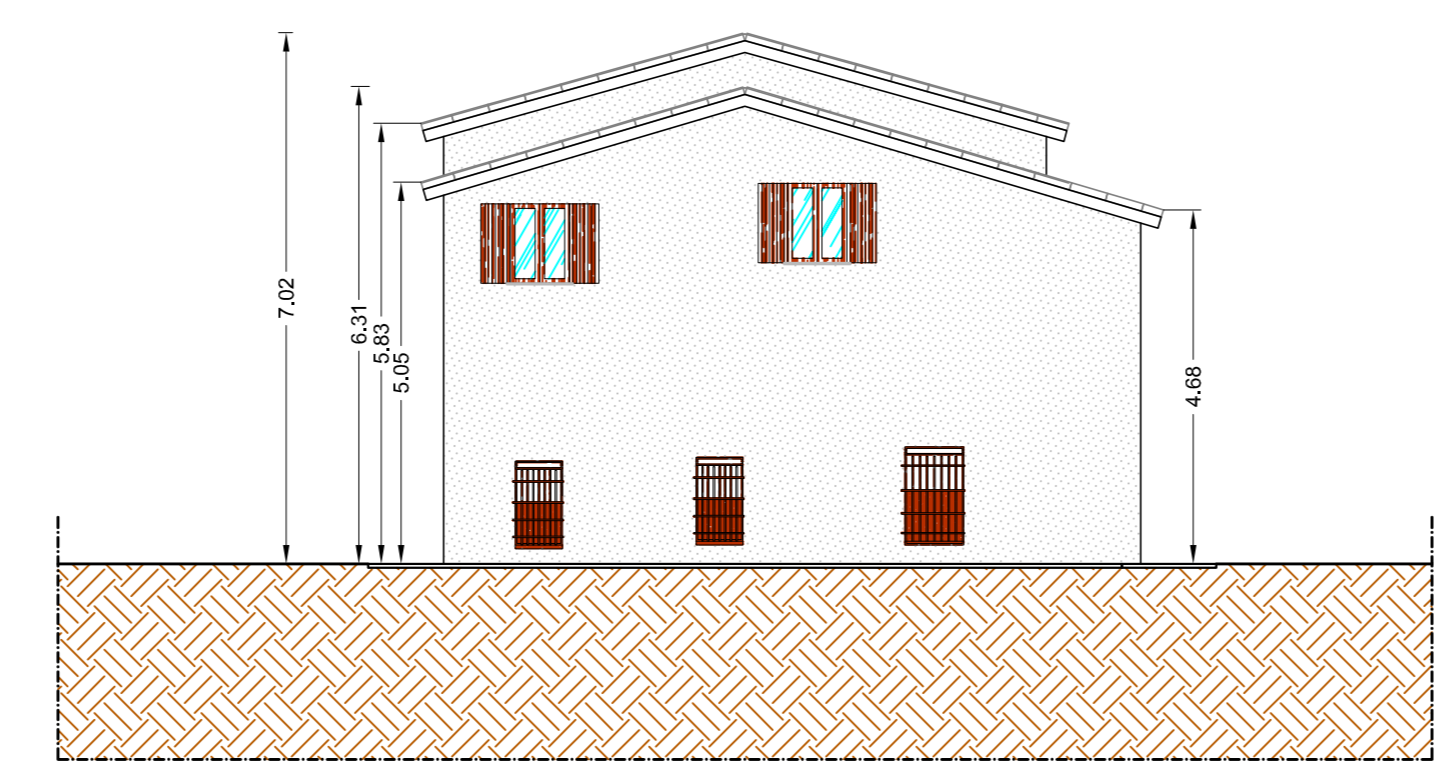


VISTA A  
scala 1:100

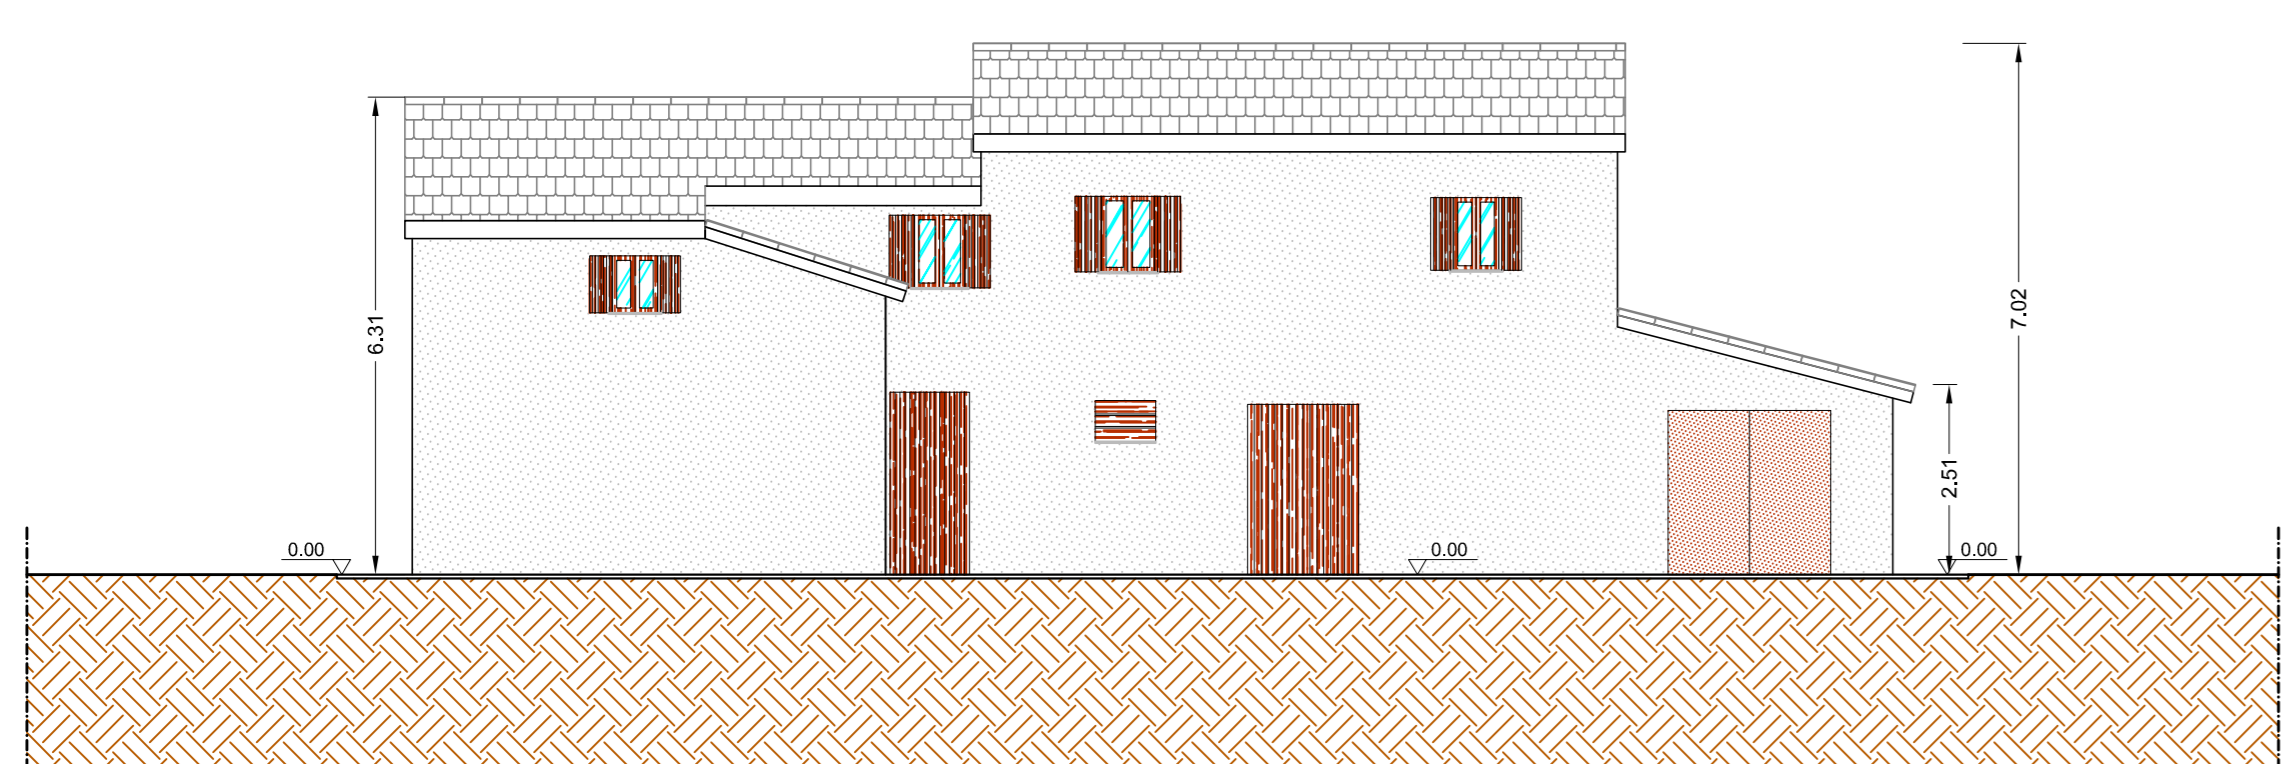


VISTA C  
scala 1:100

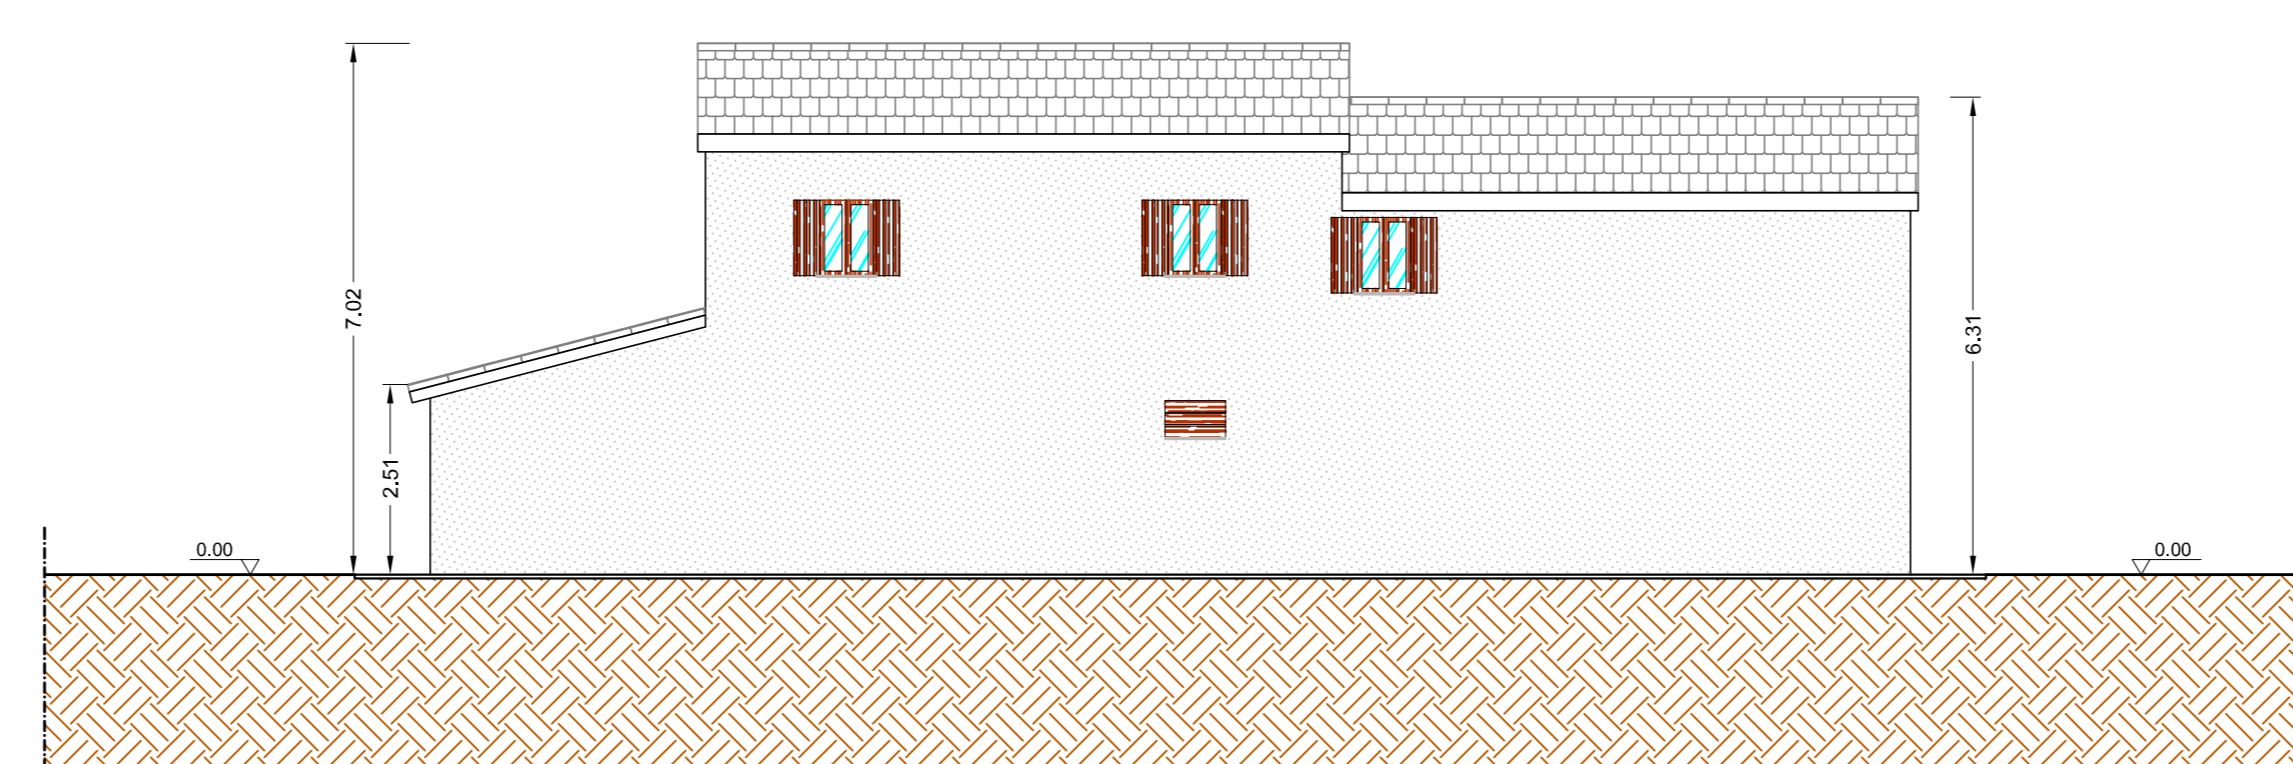


SEZIONE A - A  
scala 1:100

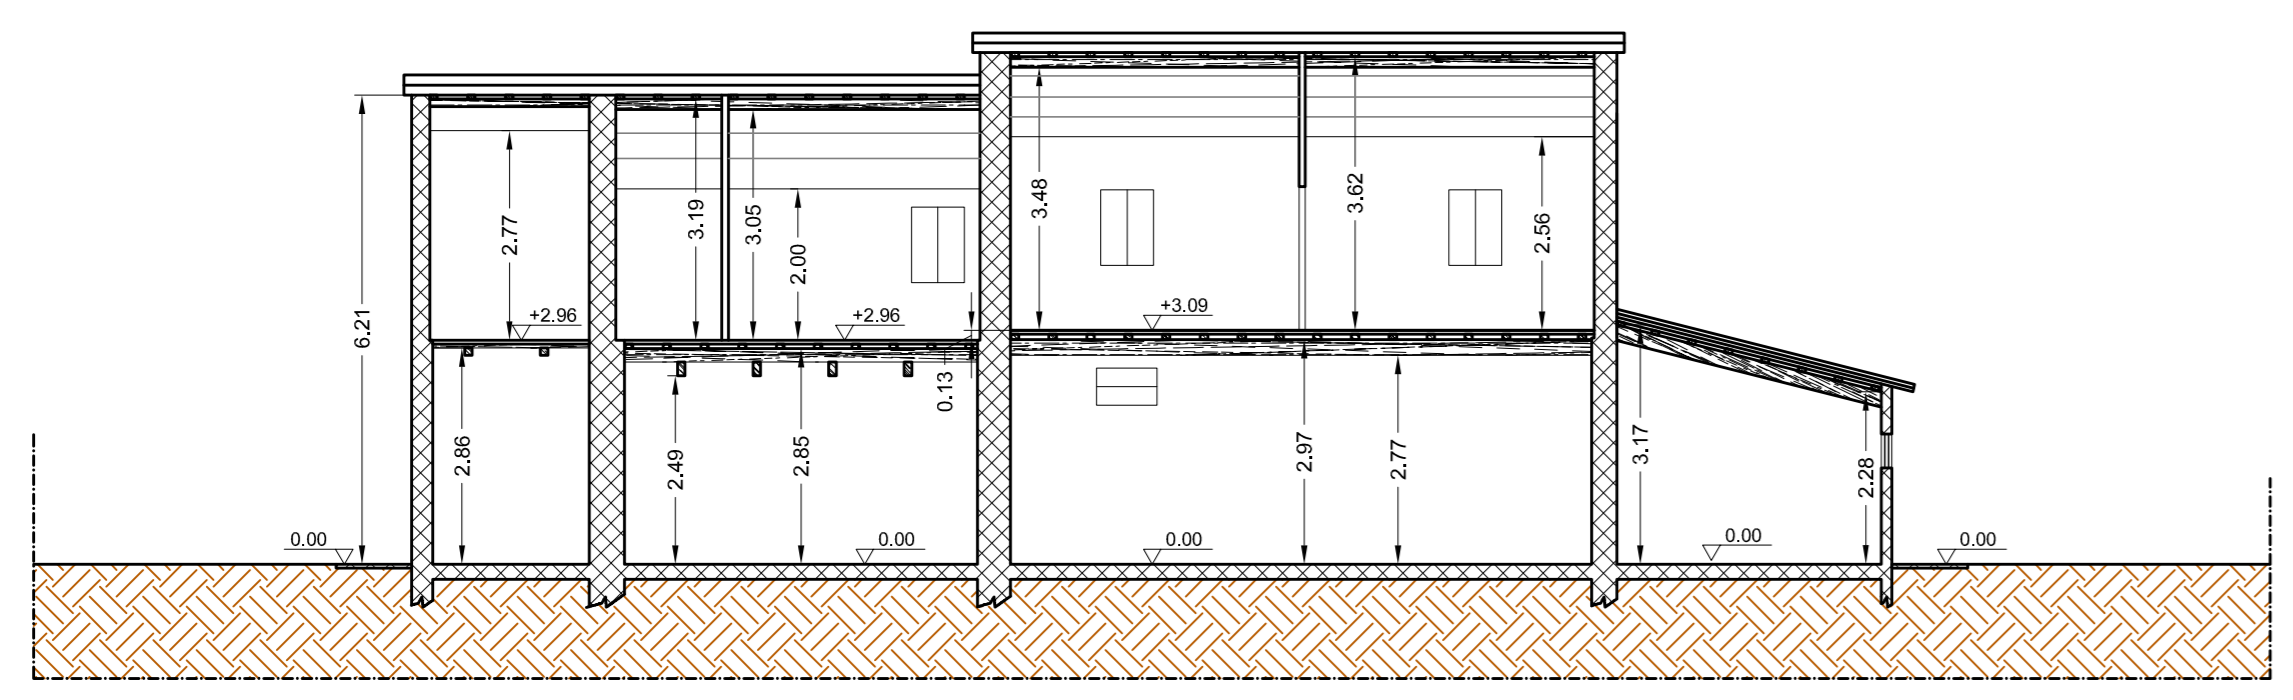


SEZIONE B - B  
scala 1:100

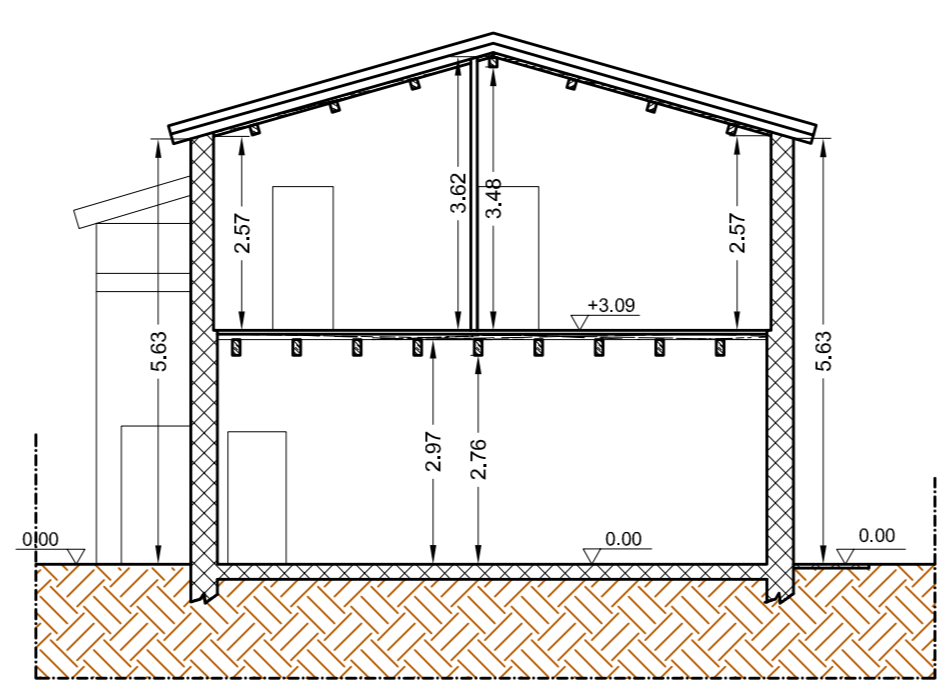

SEZIONE C - C  
scala 1:100

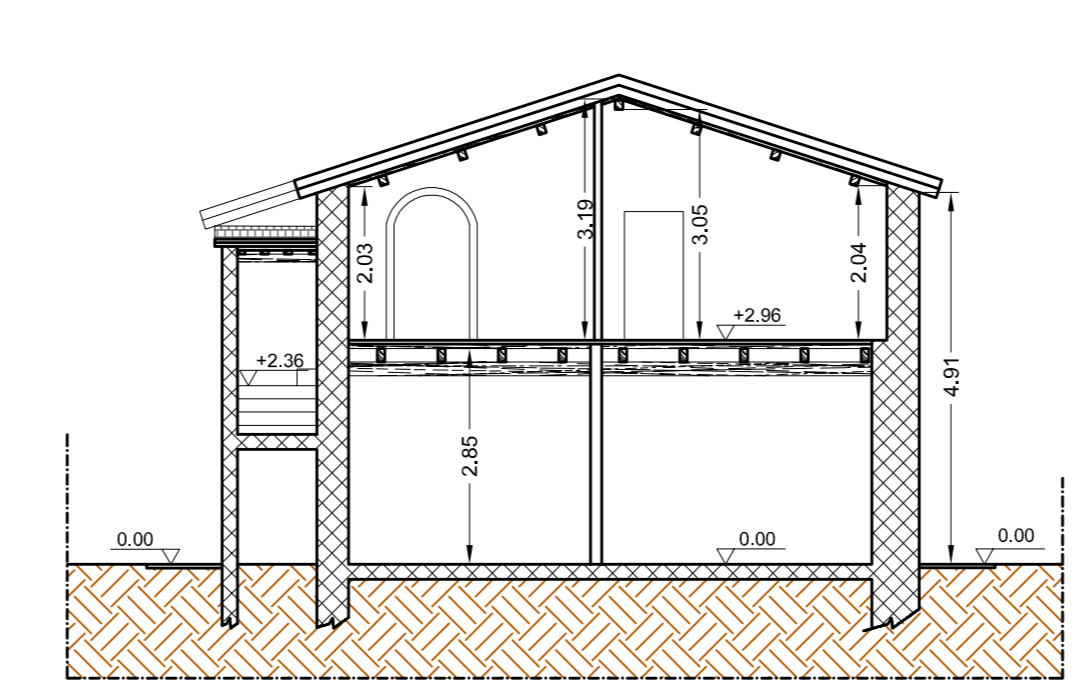

ESTRATTO DI MAPPA  
scala 1:2000

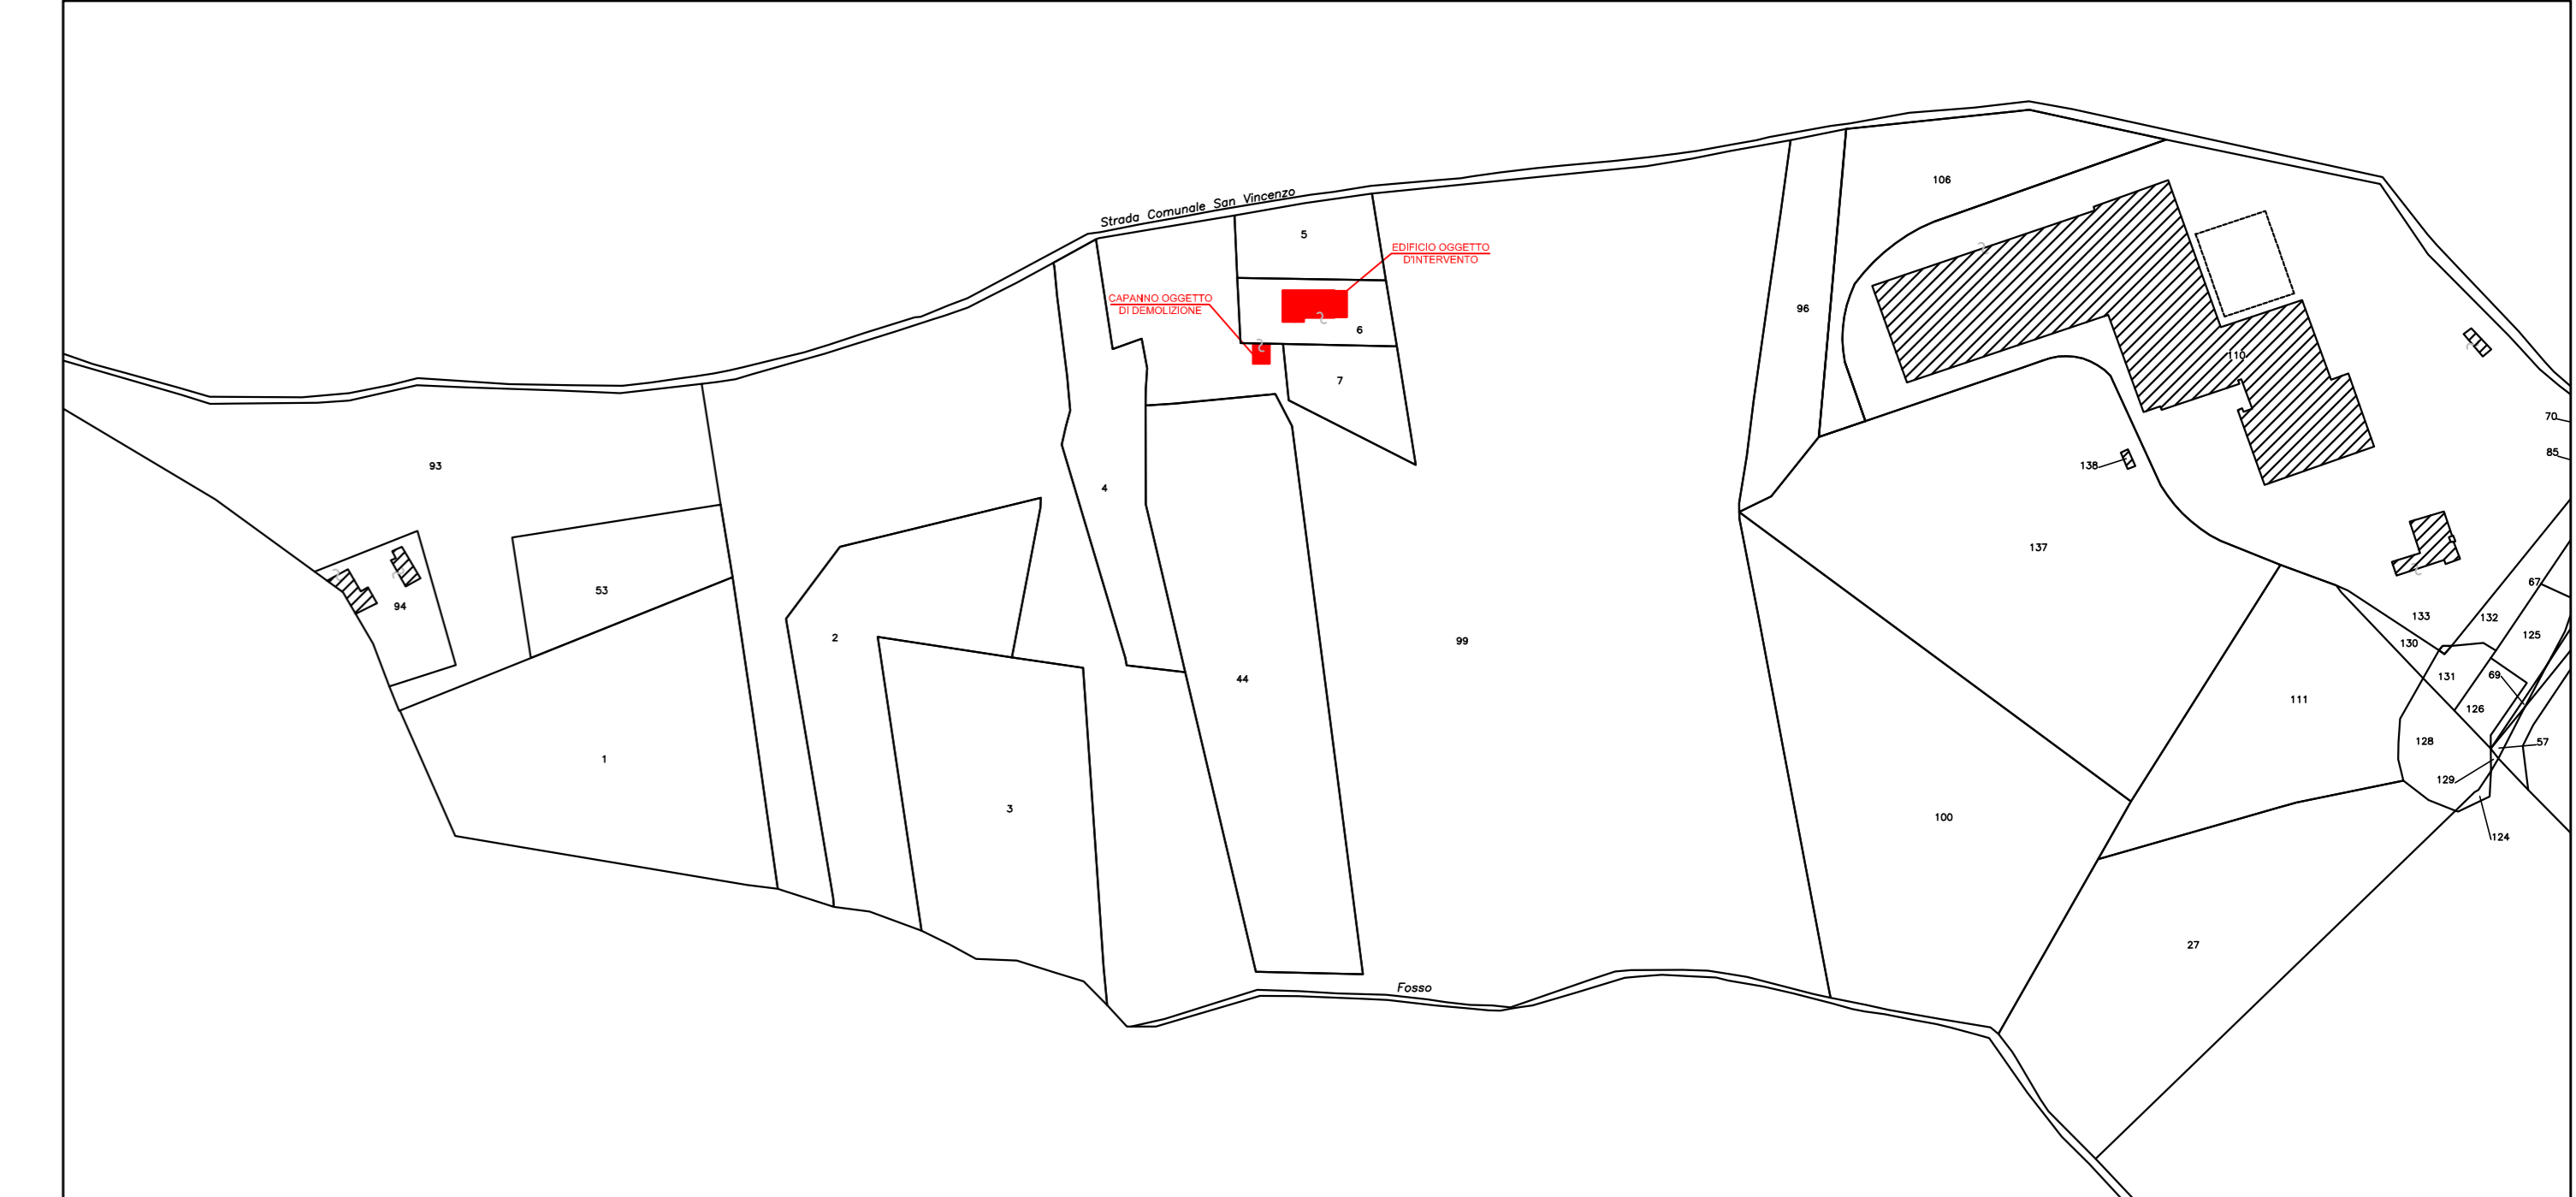

**ACCORDO DI PROGRAMMA  
TRA I COMUNI**

CORINALDO CASTELLEONE DI STABIA

Regione Marche  
Provincia di Ancona

**Ampliamento Discarica per Rifiuti non Pericolosi  
di Corinaldo**

**PROGETTO DEFINITIVO**

N. Elab.	Titolo Elaborato	Formato
D.2.3	PIANTE PROSPETTI E SEZIONI STATO DI FATTO	A0
		Scala
		Varie

Progettisti: **TAVOLINI**  
Società di ingegneria ambientale

Studio Ingegneri Associati di Pandolfi  
Adalberto e Pandolfi Luca

Descrizione	Data	Progettato	Consulato	Approvato
Emissione	11/09/12	Arch. E. Santini	Ing. A. Fanese	Ing. G. Barducci
Revisione				

E' vietata, ai sensi di legge, la divulgazione e la riproduzione del presente documento senza la preventiva autorizzazione.