



PLANIMETRIA PIANO TERRA
scala 1:100

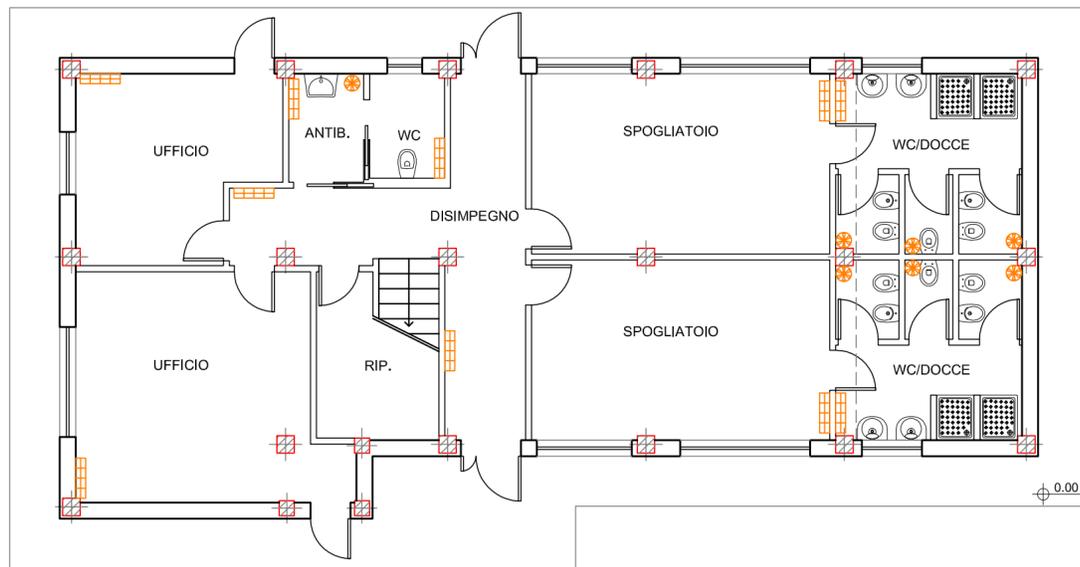

PLANIMETRIA PIANO PRIMO
scala 1:100

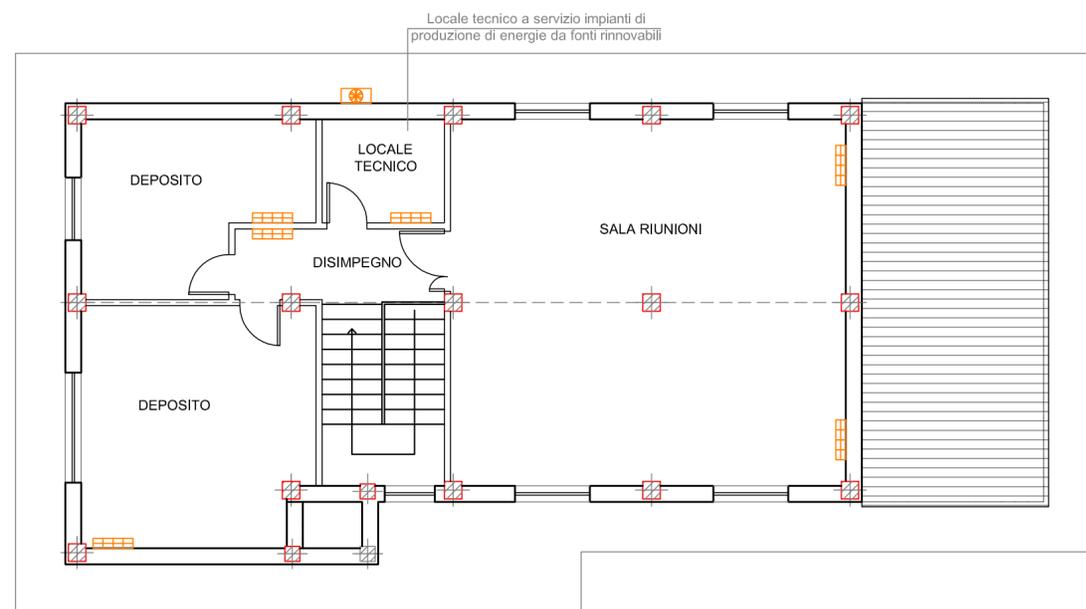

| LEGENDA TERMICO | |
|-----------------|------------------------|
| | Fancoil con termostato |
| | Motore fancoil |
| | Aspiratore |



CORINALDO

ACCORDO DI PROGRAMMA
TRA I COMUNI



CASTELLEONE DI SUASA



Regione Marche
Provincia di Ancona
**Ampliamento Discarica per Rifiuti non Pericolosi
di Corinaldo**
PROGETTO DEFINITIVO

| N. Elab. | Titolo Elaborato | Formato |
|--------------|---|---------|
| D.2.6 | IMPIANTO TERMICO STATO DI PROGETTO | A2 |
| | | Scala |
| | | 1:100 |

Progettisti Timbro e Firma

**Studio Ingegneri Associati di Pandolfi
Adalberto e Pandolfi Luca**



| Descrizione | Data | Preparato | Controllato | Approvato |
|-------------|----------|------------------|-----------------|------------------|
| Emissione | 11/09/12 | Arch. E. Santini | Ing. A. Farnese | Ing. G. Barducci |
| Revisione | | | | |

È vietata, ai sensi di legge, la divulgazione e la riproduzione del presente documento senza la preventiva autorizzazione