

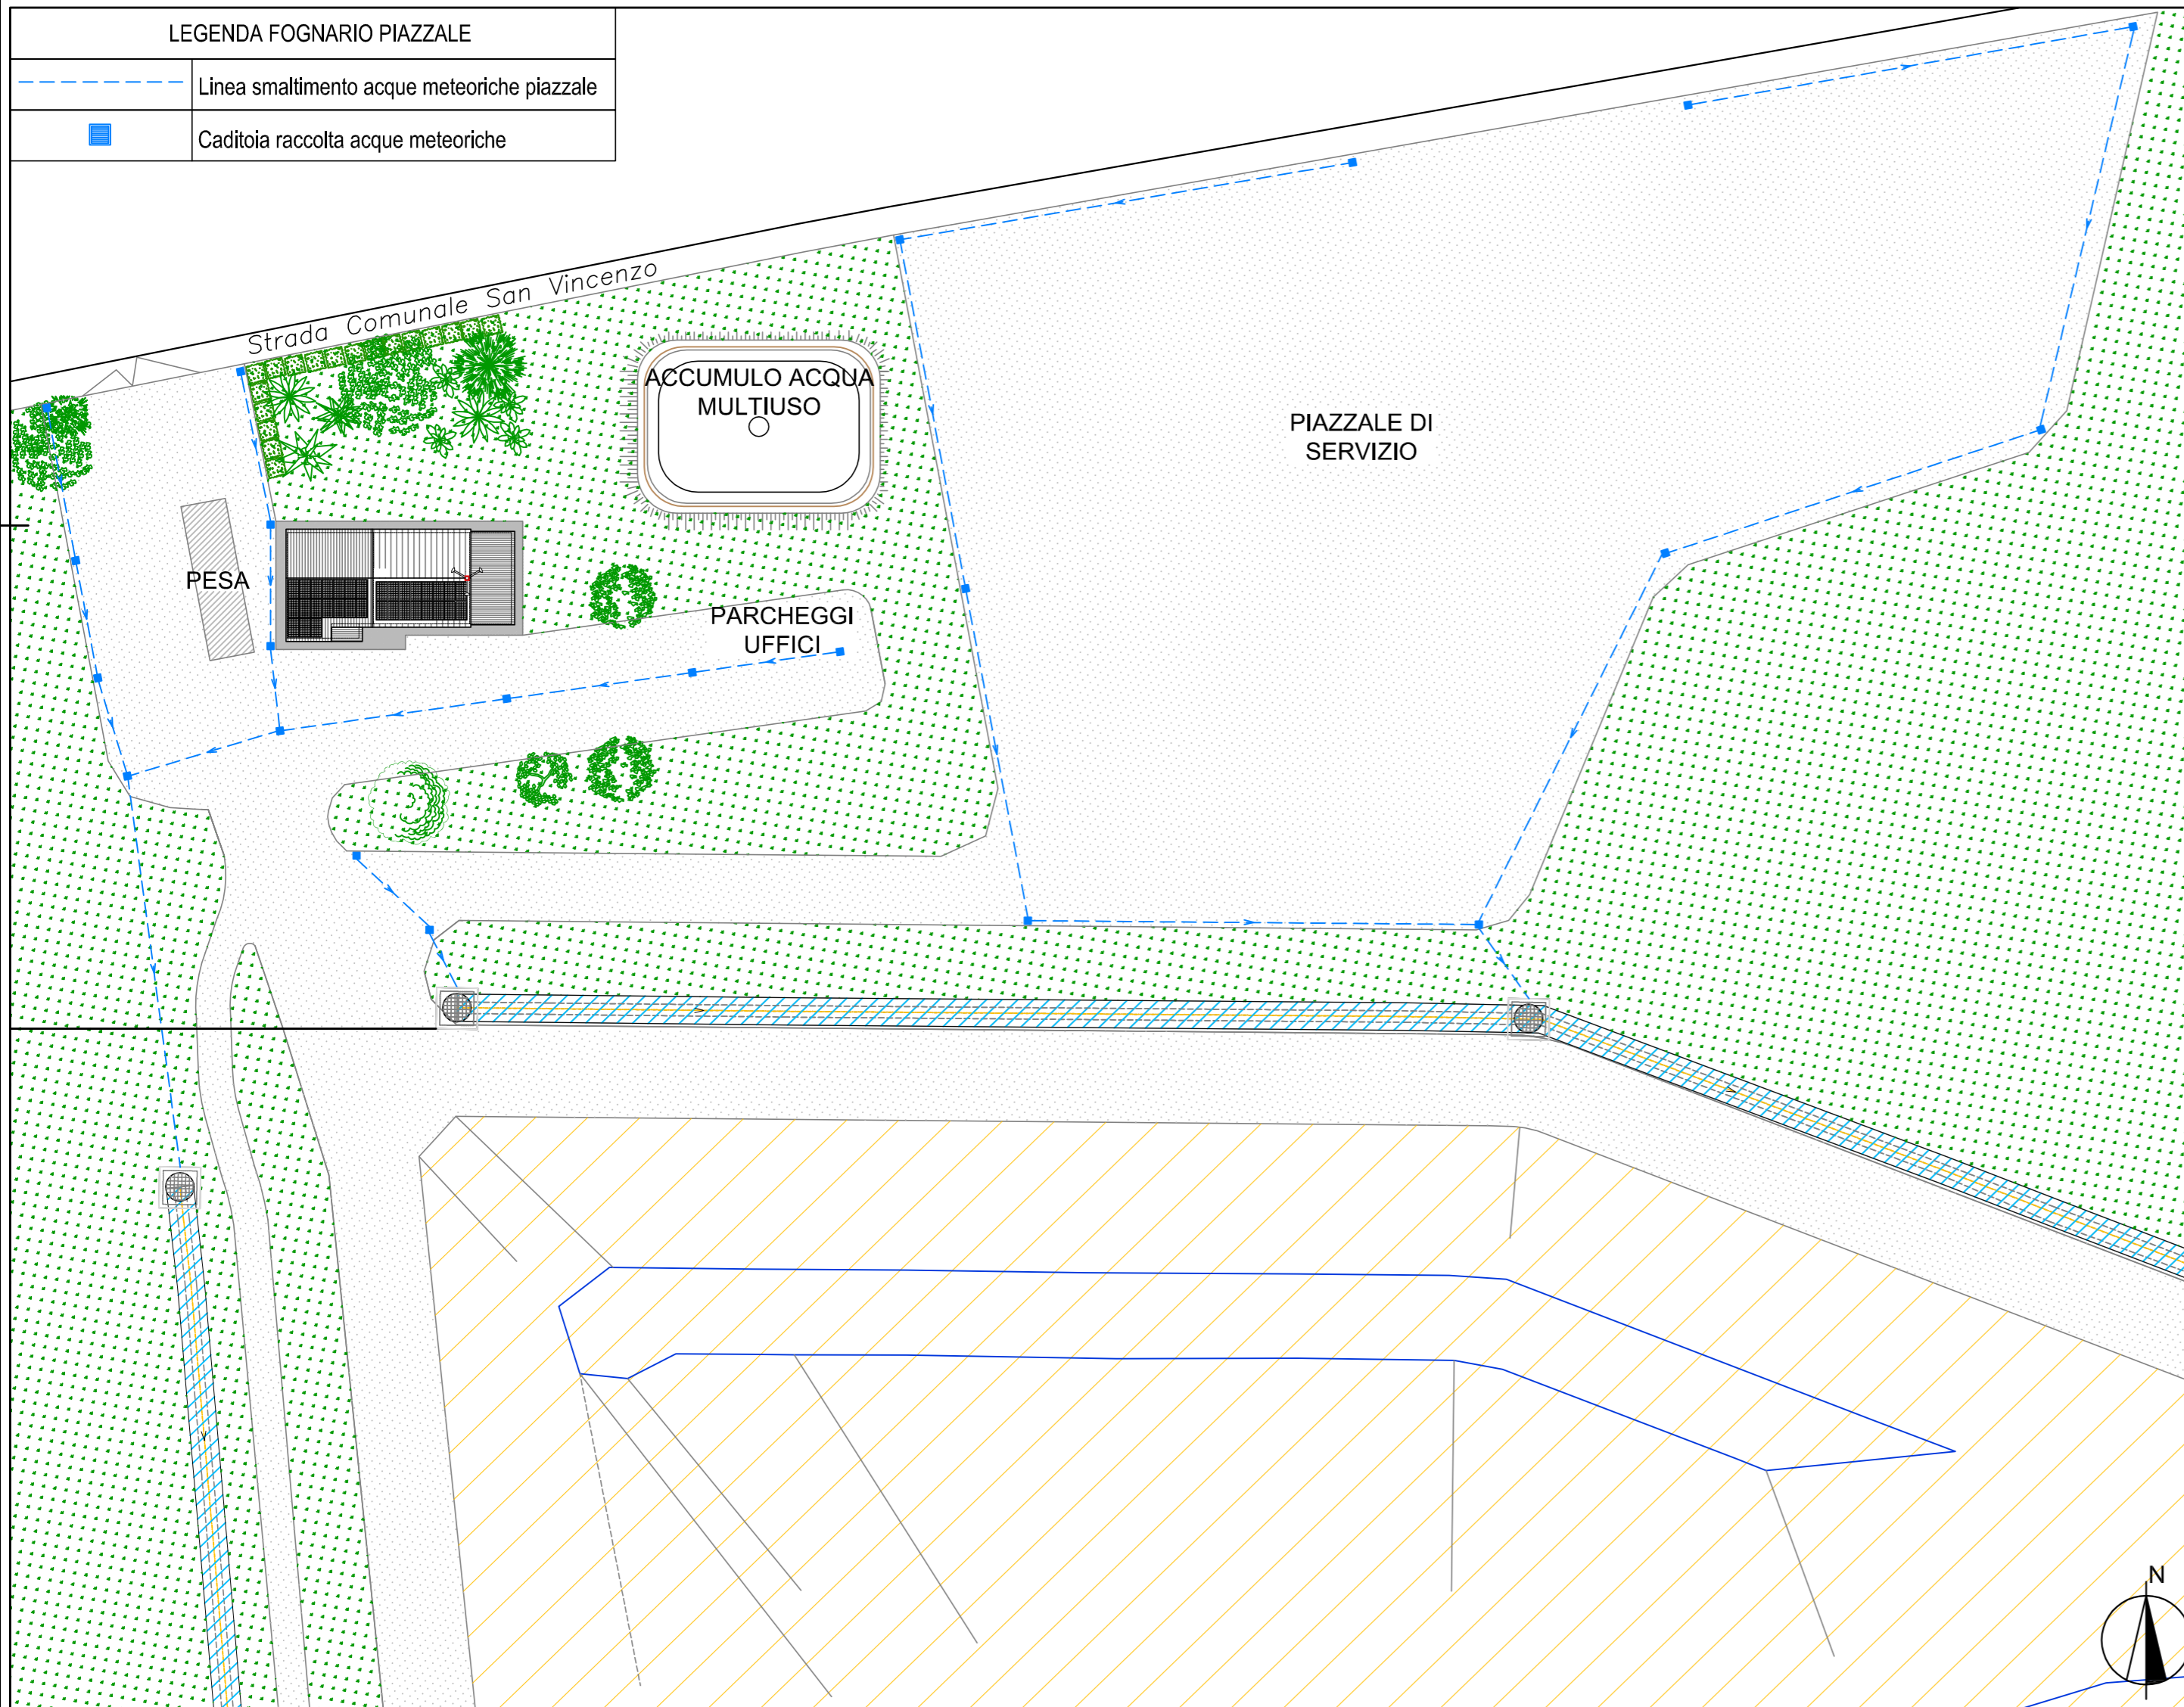


PLANIMETRIA GENERALE
STATO DI PROGETTO
scala 1:500

LEGENDA FOGNARIO PIAZZALE	
	Linea smaltimento acque meteoriche piazzale
	Caditoia raccolta acque meteoriche



CORINALDO

ACCORDO DI PROGRAMMA
TRA I COMUNI




CASTELLEONE DI SUASA



Regione Marche
Provincia di Ancona
**Ampliamento Discarica per Rifiuti non Pericolosi
di Corinaldo**
PROGETTO DEFINITIVO

N. Elab.	Titolo Elaborato	Formato
D.2.8	IMPIANTO FOGNARIO ACQUE METEORICHE DI PIAZZALE STATO DI PROGETTO	A2
		Scala
		1:500

Progettisti	Timbro e Firma
Studio Ingegneri Associati di Pandolfi Adalberto e Pandolfi Luca	
 Società di ingegneria ambientale	

Descrizione	Data	Preparato	Controllato	Approvato
Emissione	11/09/12	Arch. E. Santini	Ing. A. Farnese	Ing. G. Barducci
Revisione				

È vietata, ai sensi di legge, la divulgazione e la riproduzione del presente documento senza la preventiva autorizzazione