

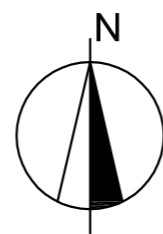


PLANIMETRIA PIANO TERRA  
scala 1:100

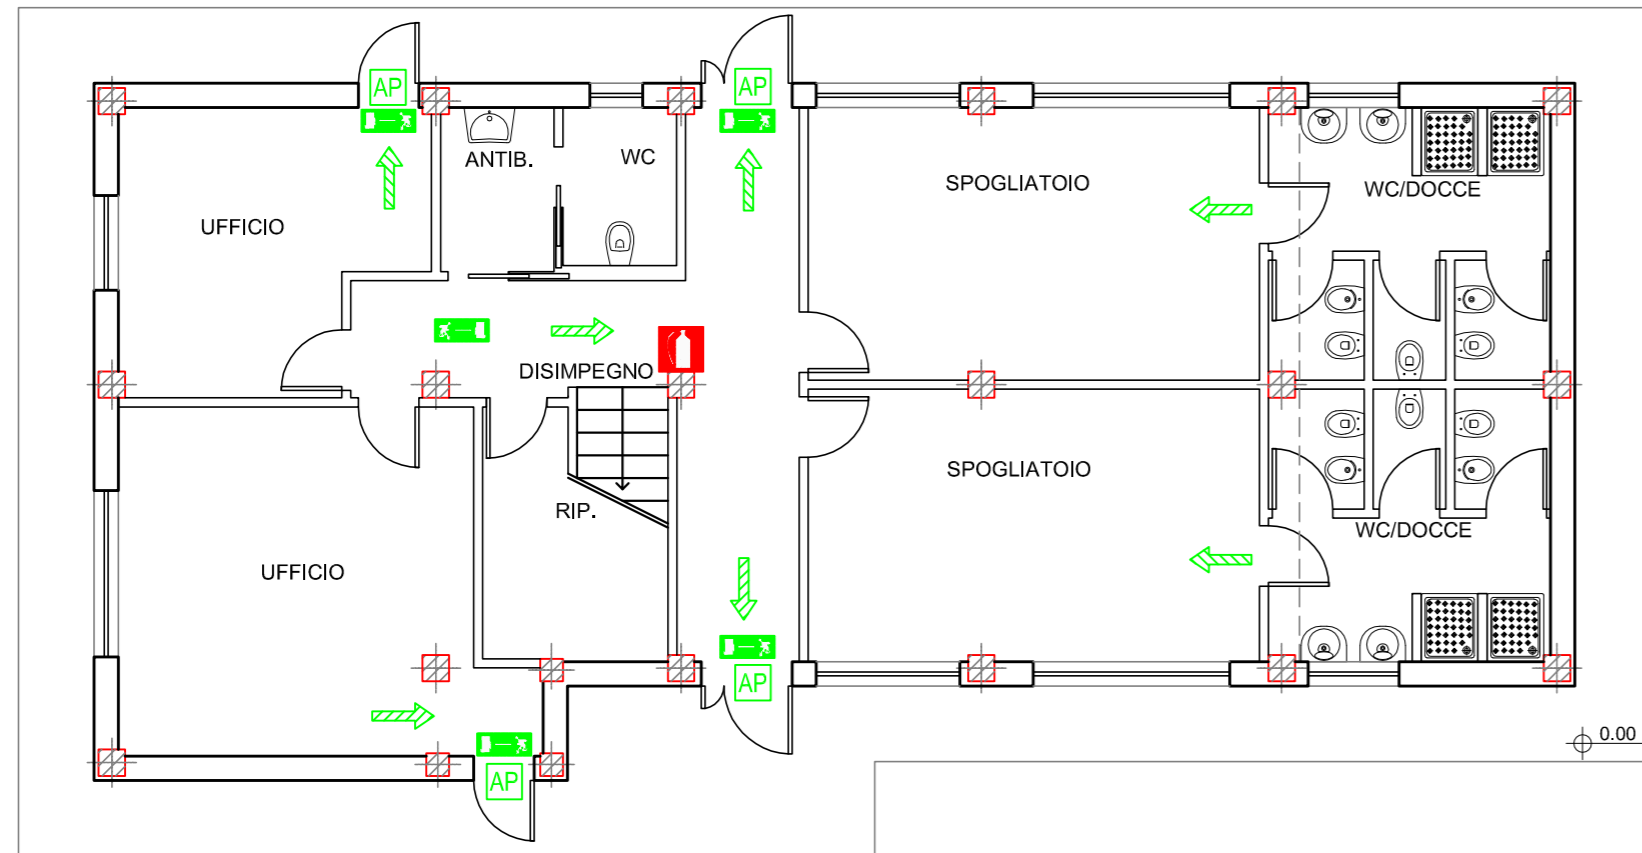

PLANIMETRIA PIANO PRIMO  
scala 1:100

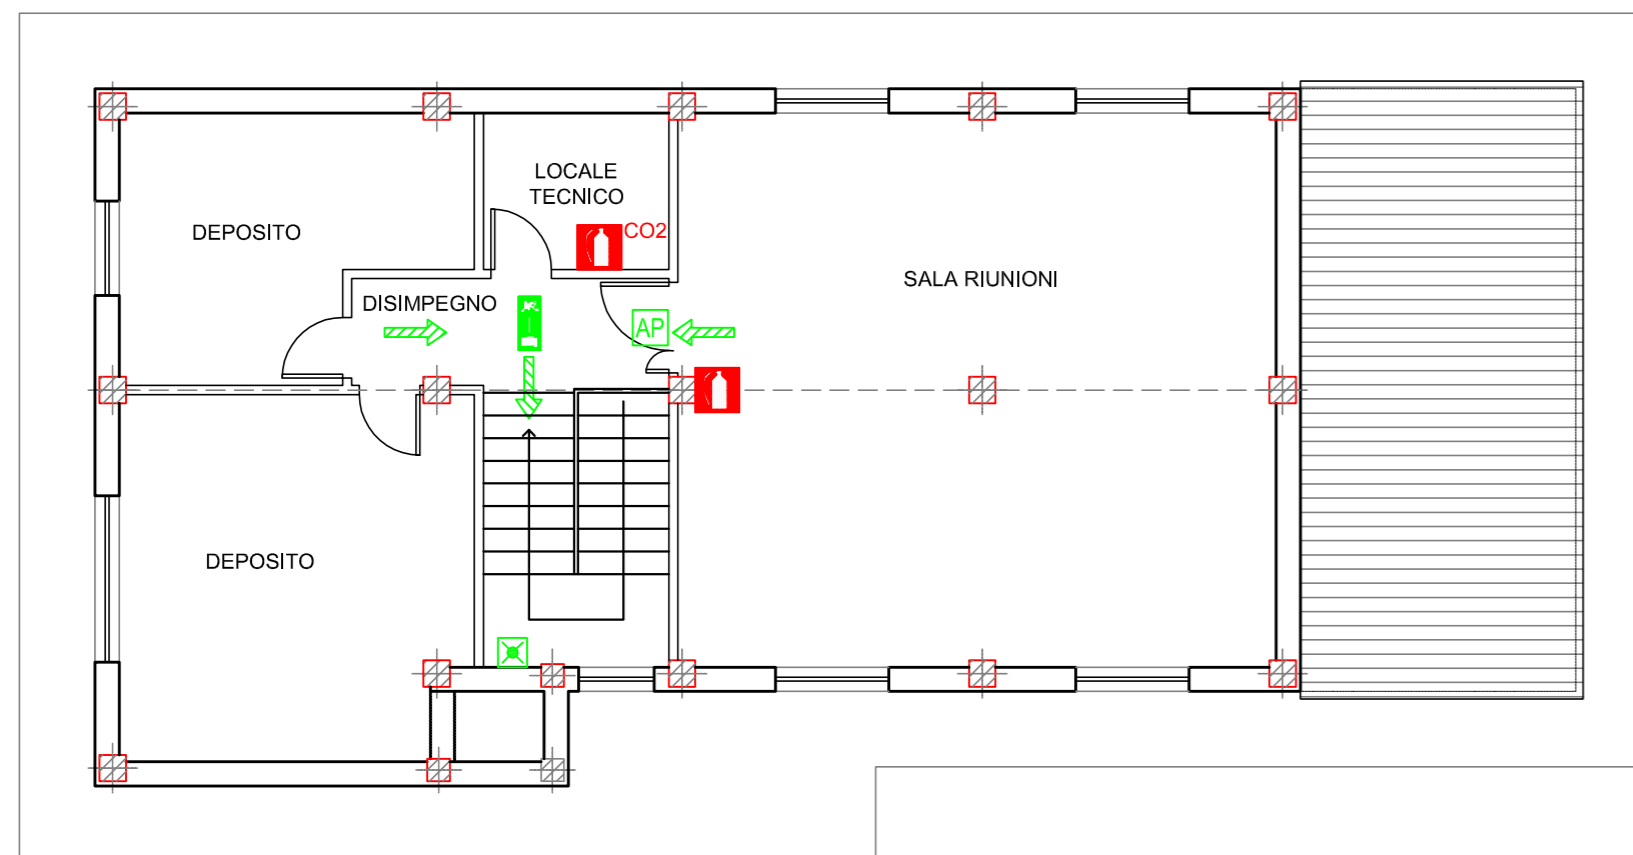

LEGENDA SICUREZZA	
	Estintore
	Porta antipanico
	Percorso di fuga
	Cartello di indicazione via di fuga
	Apparecchio di illuminazione d'emergenza autonomo



CORINALDO

ACCORDO DI PROGRAMMA  
TRA I COMUNI



CASTELLEONE DI SUASA



Regione Marche  
Provincia di Ancona  
**Ampliamento Discarica per Rifiuti non Pericolosi  
di Corinaldo**  
**PROGETTO DEFINITIVO**

N. Elab.	Titolo Elaborato	Formato
D.2.9	IMPIANTO DI EMERGENZA STATO DI PROGETTO	A2
		Scala 1:100

Progettisti
Timbro e Firma

**Studio Ingegneri Associati di Pandolfi  
Adalberto e Pandolfi Luca**

**TAVOLINI** S.r.l.  
Società di ingegneria ambientale

Descrizione	Data	Preparato	Controllato	Approvato
Emissione	11/09/12	Arch. E. Santini	Ing. A. Farnese	Ing. G. Barducci
Revisione				

È vietata, ai sensi di legge, la divulgazione e la riproduzione del presente documento senza la preventiva autorizzazione