PLANIMETRIA
scala 1:2000

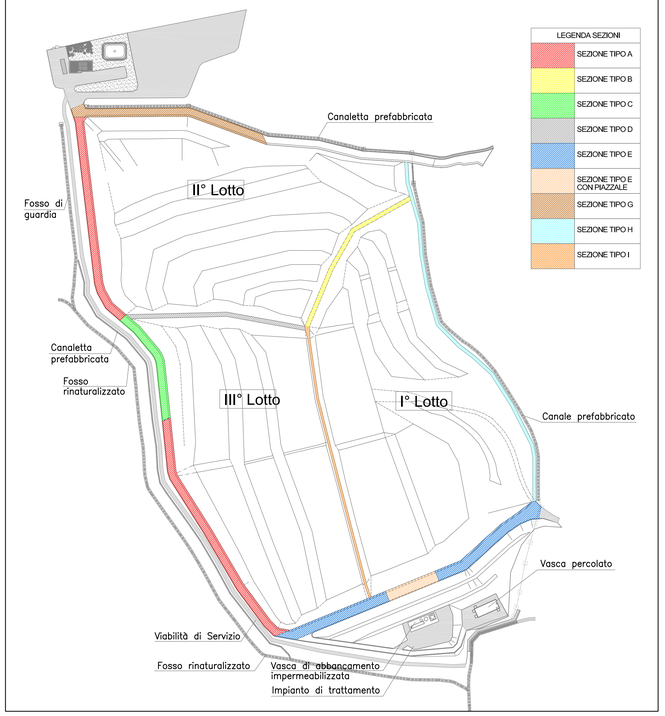

SEZIONE TIPO D - L = 166 m
scala 1:200

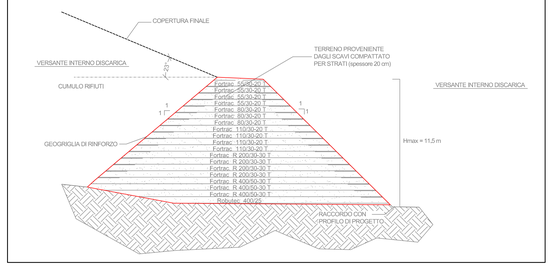

DETTAGLIO 2 "TIP"
scala 1:50

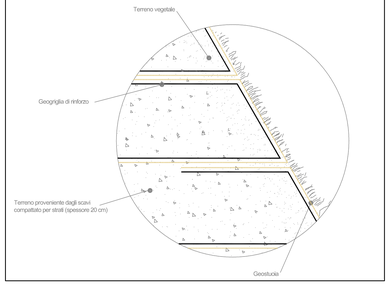

DETTAGLIO 1 - PARTICOLARE VIABILITA'
scala 1:50

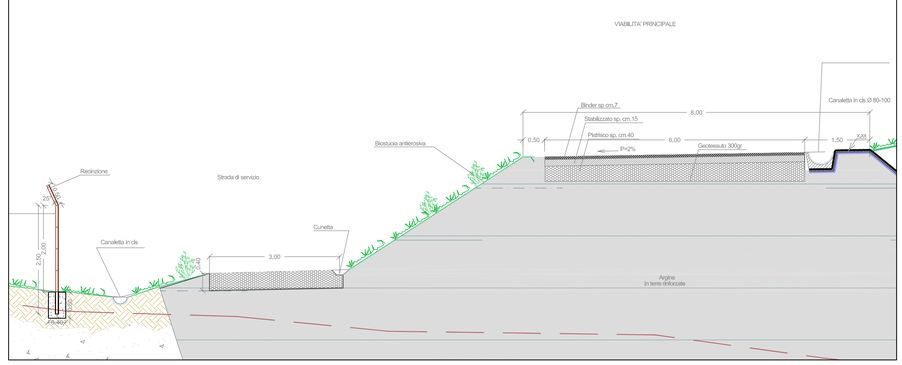

SEZIONE TIPO E - L = 220 m
scala 1:200

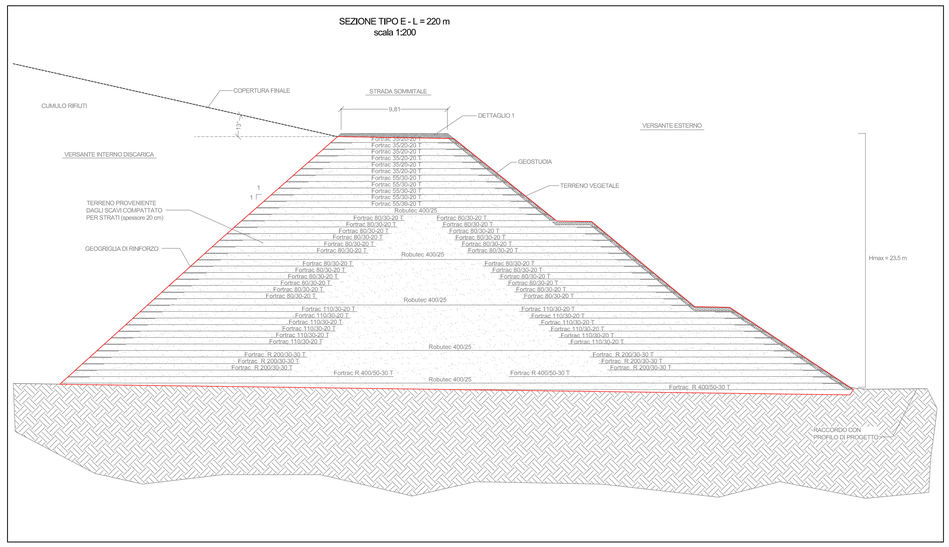

SCHEMA PER LA REALIZZAZIONE DI UNA TERRA RINFORZATA CON CASSERO REMOVIBILE
scala 1:20

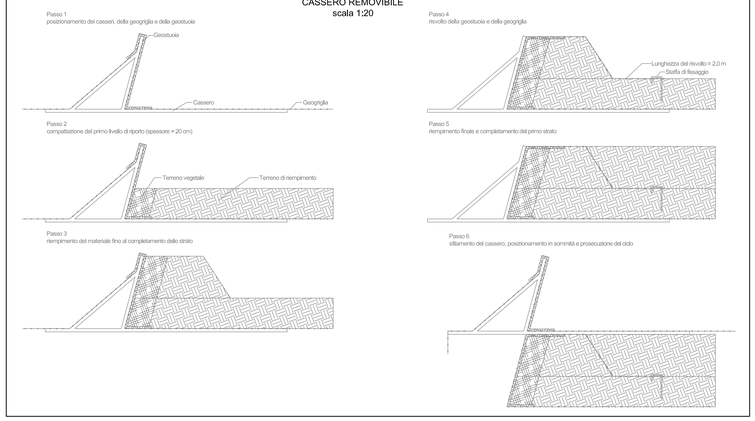

SEZIONE TIPO A - L = 427 m
scala 1:200

SEZIONE TIPO B - L = 162 m
scala 1:200

SEZIONE TIPO C - L = 106 m
scala 1:200

SEZIONE TIPO E CON PIAZZALE - L = 50 m
scala 1:200

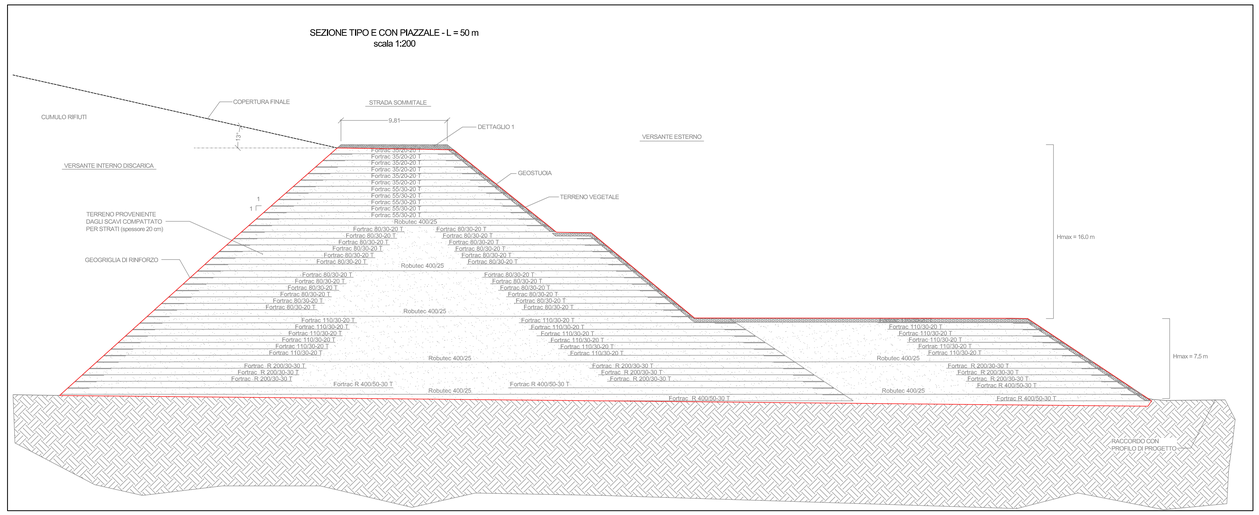

PARTICOLARE CASSERO REMOVIBILE
scala 1:20

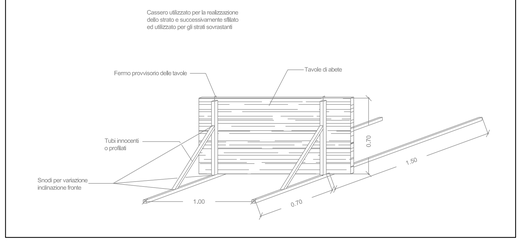

SEZIONE TIPO G - L = 183 m
scala 1:200

SEZIONE TIPO H - L = 352 m
scala 1:200

SEZIONE TIPO I - L = 258 m
scala 1:200

NOTA: Marca e modello delle geogriglie di rinforzo sono puramente indicativi. Sono invece vincolanti le loro caratteristiche meccaniche riportate nelle sezioni tipo.

ACCORDO DI PROGRAMMA TRA I COMUNI

CORINALDO — CASTELLEONE DI SUASA

Regione Marche
Provincia di Ancona

Ampliamento Discarica per Rifiuti non Pericolosi di Corinaldo

PROGETTO DEFINITIVO

N. Elab.	Titolo Elaborato	Formato
D.3.2	ELABORATO GRAFICO STRUTTURALE ARGINI	A0
		Scala
		Varie

Progettisti

Studio Ingegneri Associati di Pandolfi Adalberto e Pandolfi Luca

TAVOLINI S.r.l. Società di ingegneria ambientale

Timbro e Firma

Descrizione	Data	Preparato	Controllato	Approvato
Emissione	11/09/12	Arch. E. Santini	Ing. A. Farnese	Ing. G. Barducci
Revisione				

È vietata, ai sensi di legge, la divulgazione e la riproduzione del presente documento senza la preventiva autorizzazione