




Periodo Gestione Lotto 2

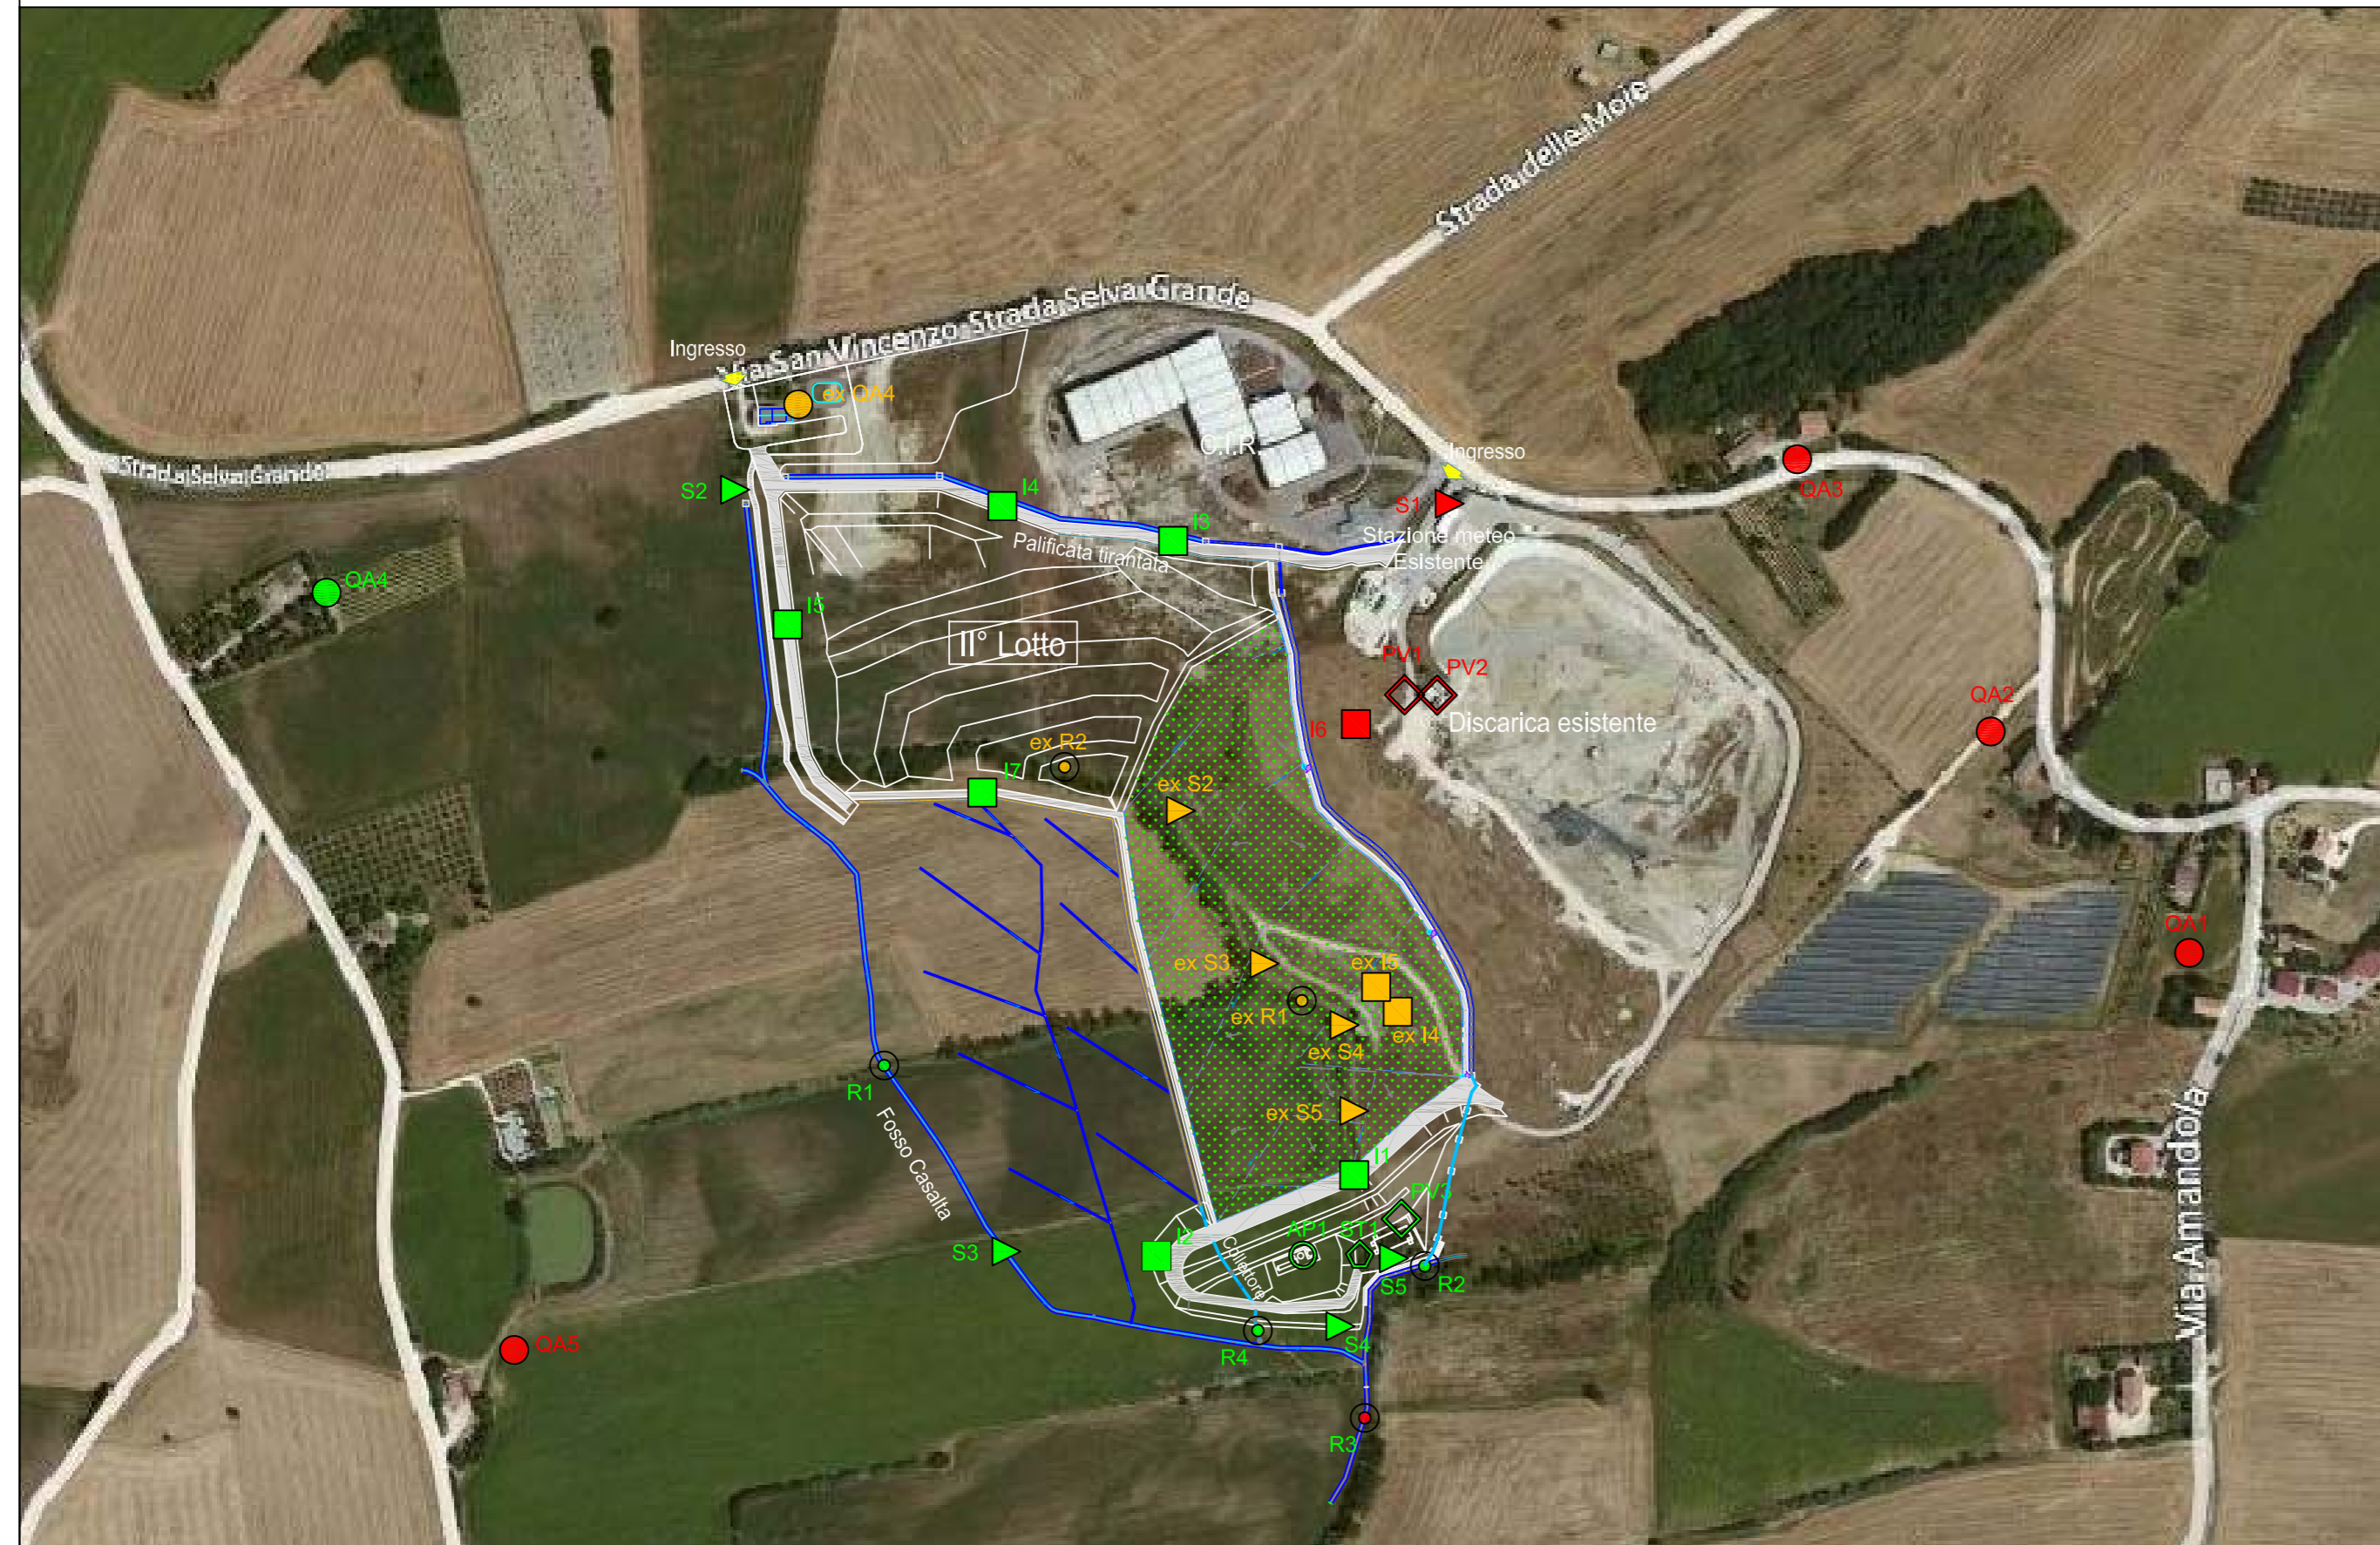

Periodo Gestione Lotto 1

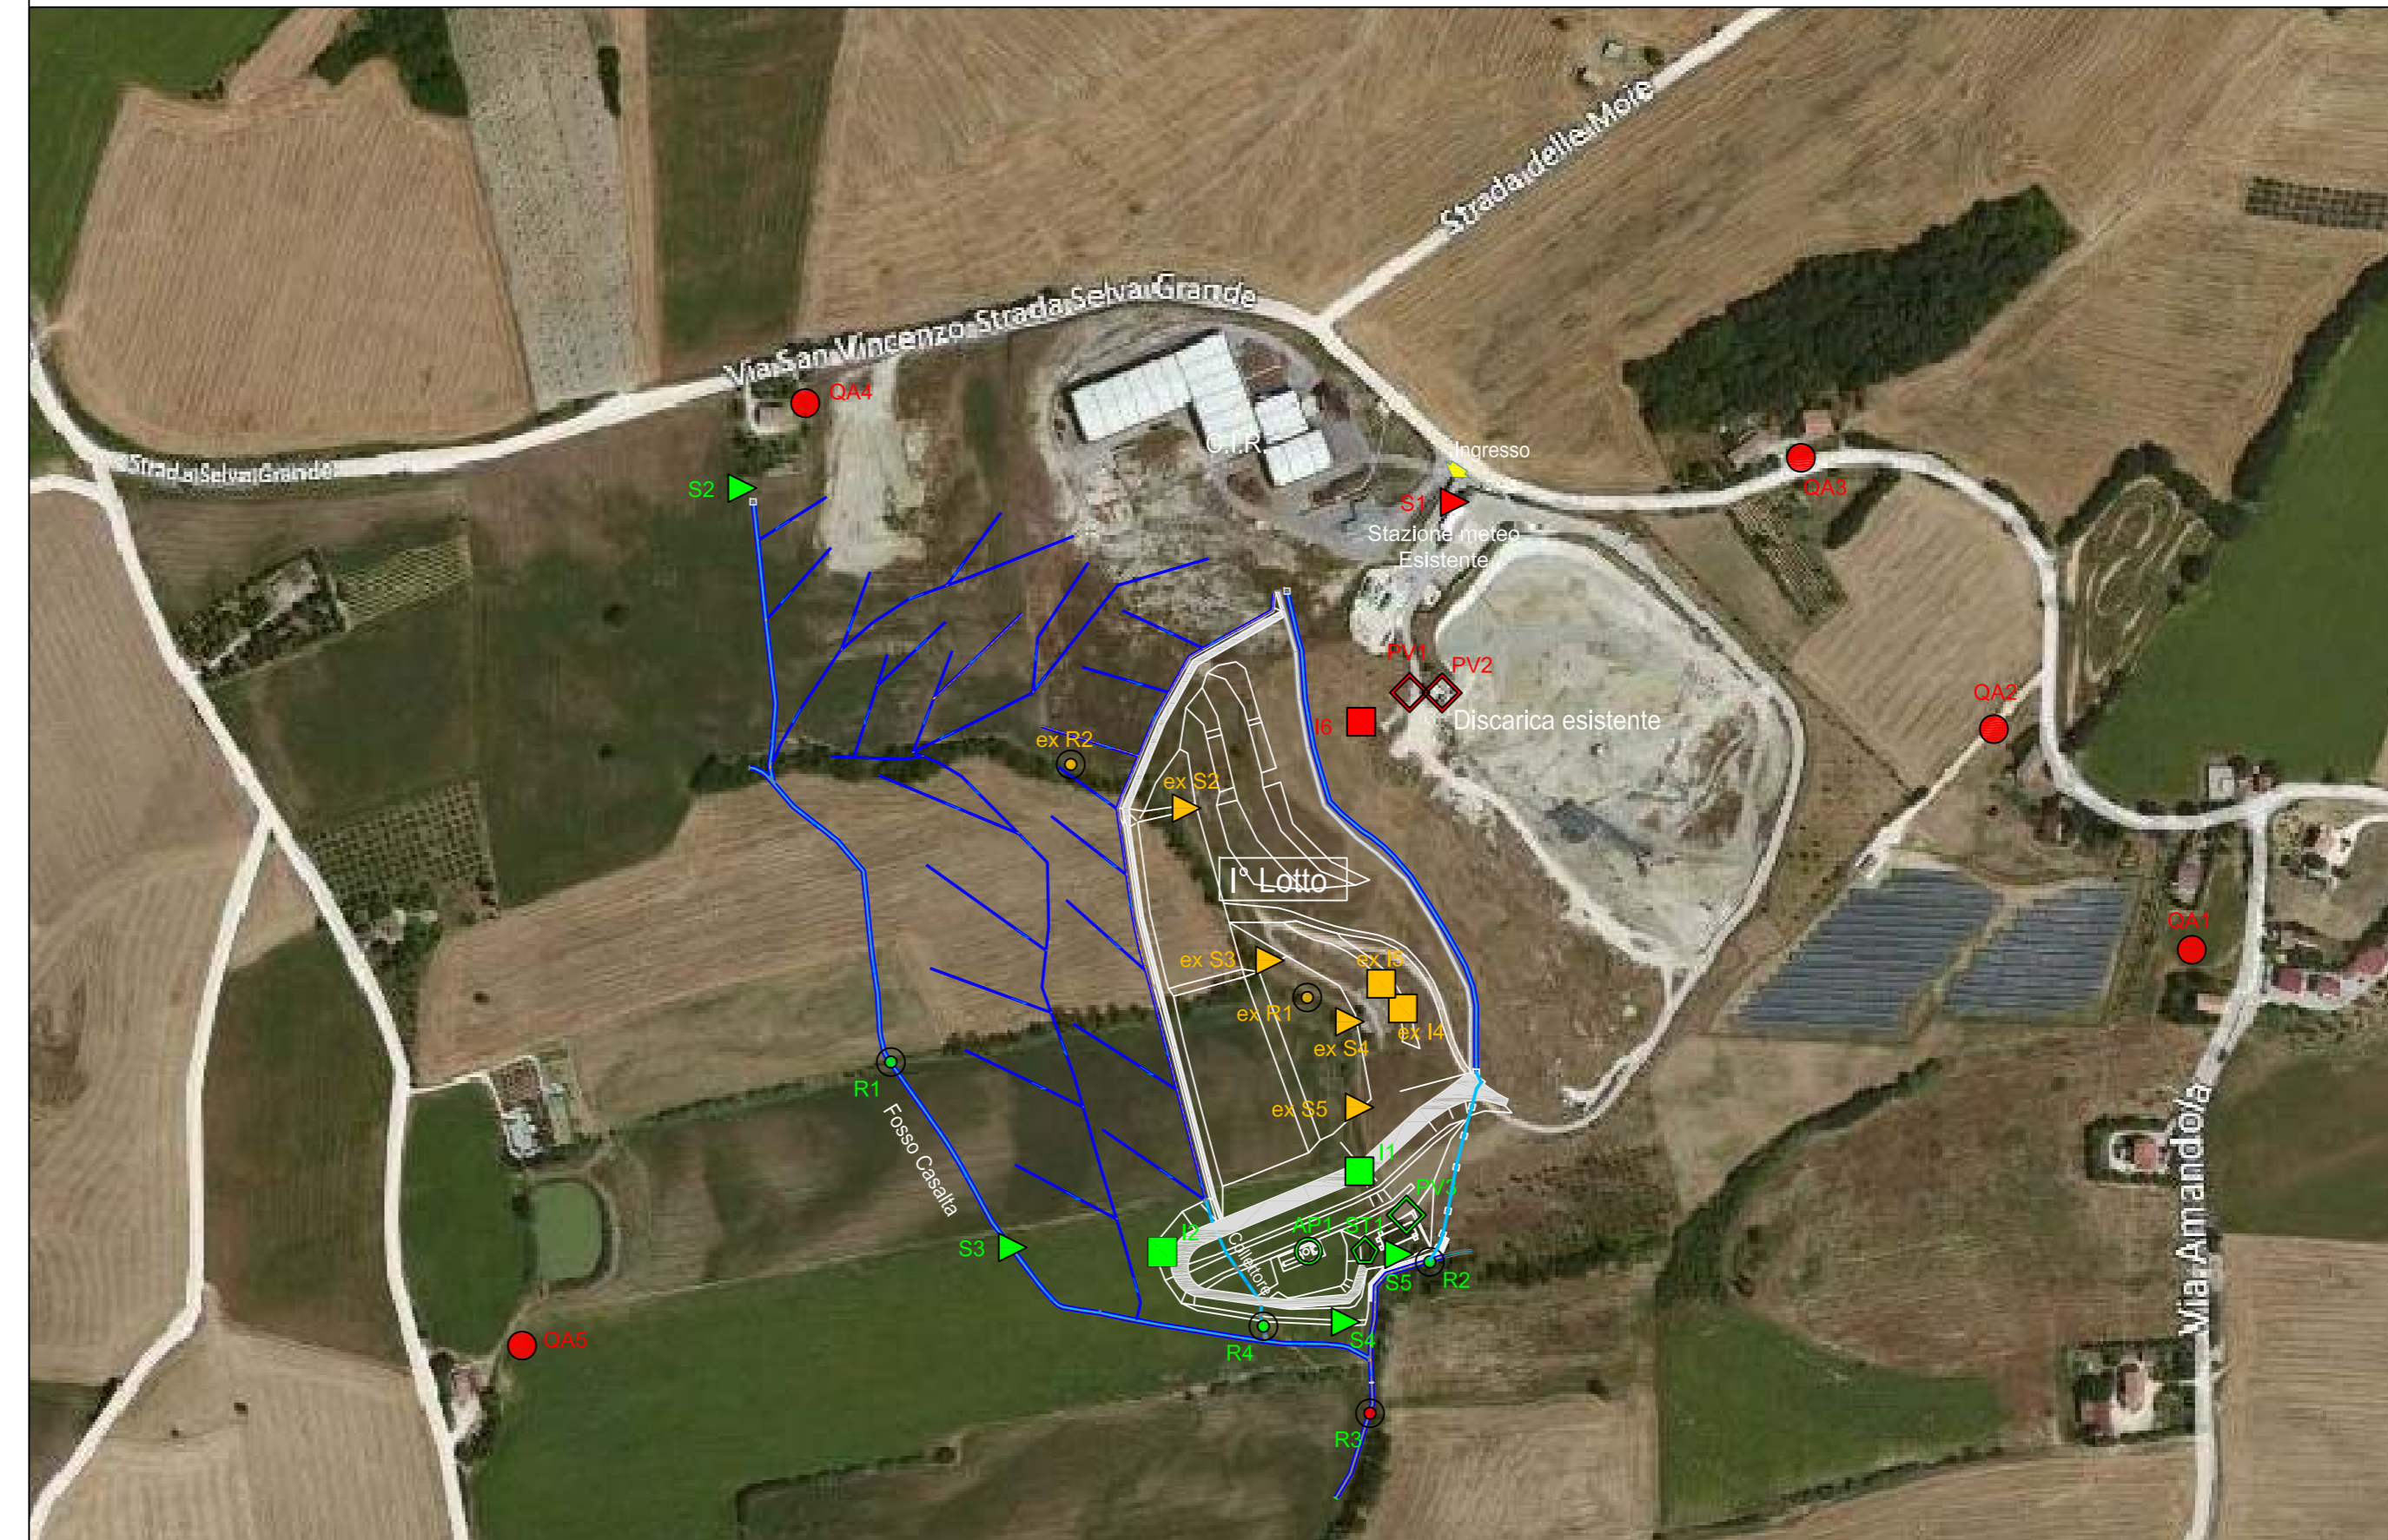

Periodo Gestione Lotto 3

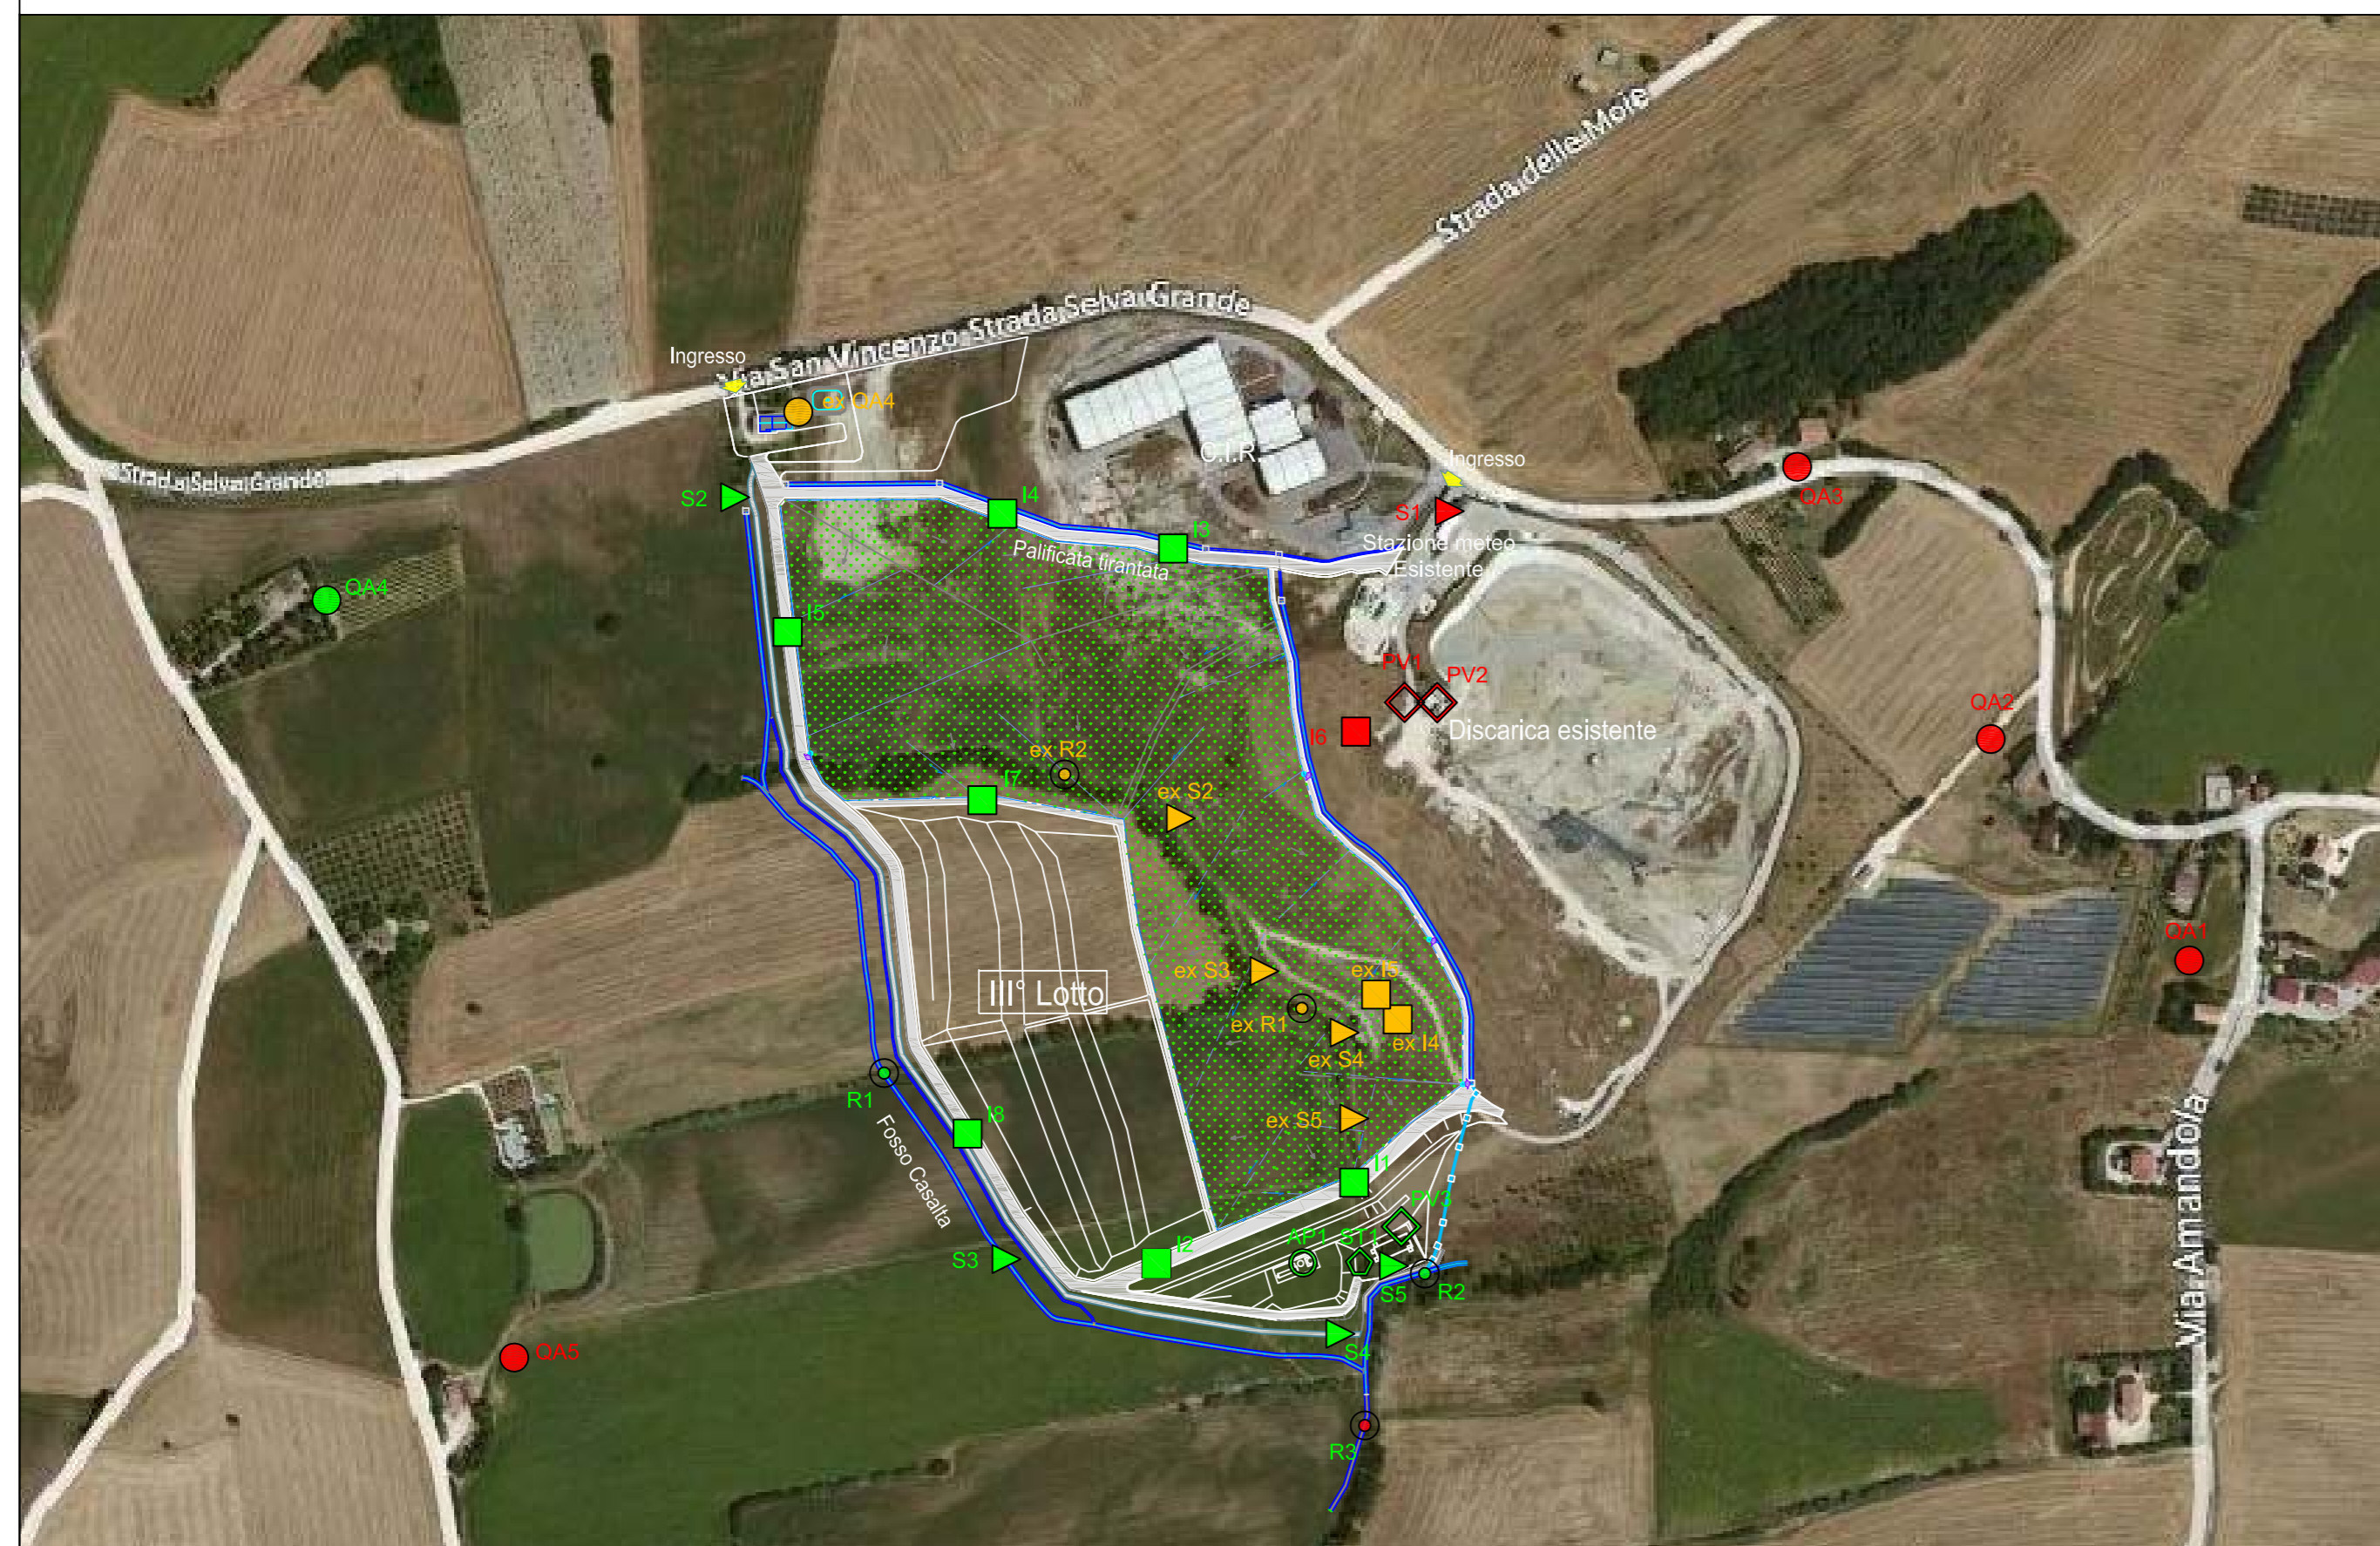

	Punti di monitoraggio esistenti mantenuti	Punti di monitoraggio sostituiti	Punti di monitoraggio nuovi
Qualità dell'aria	● QA	● ex QA	● QA
Permeato (percolato depurato)	non presente	non presente	○ AP
Analisi del percolato	◇ PV	◇ ex PV	◇ PV
Acque di ruscellamento Fosso Casalta	⊙ R	⊙ ex R	⊙ R
Inclinometri	■ I	■ ex I	■ I
Acque sotterranee	▶ S	▶ ex S	▶ S
Acque di sottotelo	non presente	non presente	◇ ST




**ACCORDO DI PROGRAMMA  
TRA I COMUNI**

CORINALDO CASTELLEONE DI STABIA



Regione Marche  
Provincia di Ancona

**Ampliamento Discarica per Rifiuti non Pericolosi  
di Corinaldo**

**PROGETTO DEFINITIVO**

N. Elab.	Titolo Elaborato	Formato		
<b>E.7</b>	<b>Planimetria del sistema di monitoraggio</b>	A1		
		Scala 1:4000		
	<small>Progettisti</small>	<small>Timbro e Firma</small>		
	<b>Studio Ingegneri Associati di Pandolfi Adalberto e Pandolfi Luca</b>			
				
Descrizione	Data	Preparato	Controllato	Approvato
Revisione	11/09/2012	Arch. Lisi	Ing. Jr. Farnese	Ing. Barducci
È vietata, ai sensi di legge, la divulgazione e la riproduzione del presente documento senza la preventiva autorizzazione				