



- LEGENDA**
- delimitazione Piano Particolareggiato 9.2.2
 - Aree stralciate ai sensi dell'art.2.3.3.1. delle NTA Prg Vigente
 - Area demaniale (Genica)
 - Aree impermeabili (viabilità)
 - Aree pavimentate
 - Aree pavimentate alberate
 - Aree permeabili
 - Aree permeabili alberate
 - Masse boschive
 - Prato
 - Prato arborato (Pa)
 - Spazi aperti attrezzati
 - Aree stralciate ai sensi dell'art.2.3.3.1. delle NTA Prg Vigente
 - Tracciato pedonale nell'ambito delle aree verdi
 - Tracciato indicativo dei fossi per la regimazione delle acque

COMUNE DI PESARO
servizio pianificazione urbanistica


progetto norma 9.2 CUNEO VERDE



PIANO PARTICOLAREGGIATO DI INIZIATIVA PUBBLICA 9.2.2

T trattamento degli spazi aperti - progetto di suolo

scala 1:1000

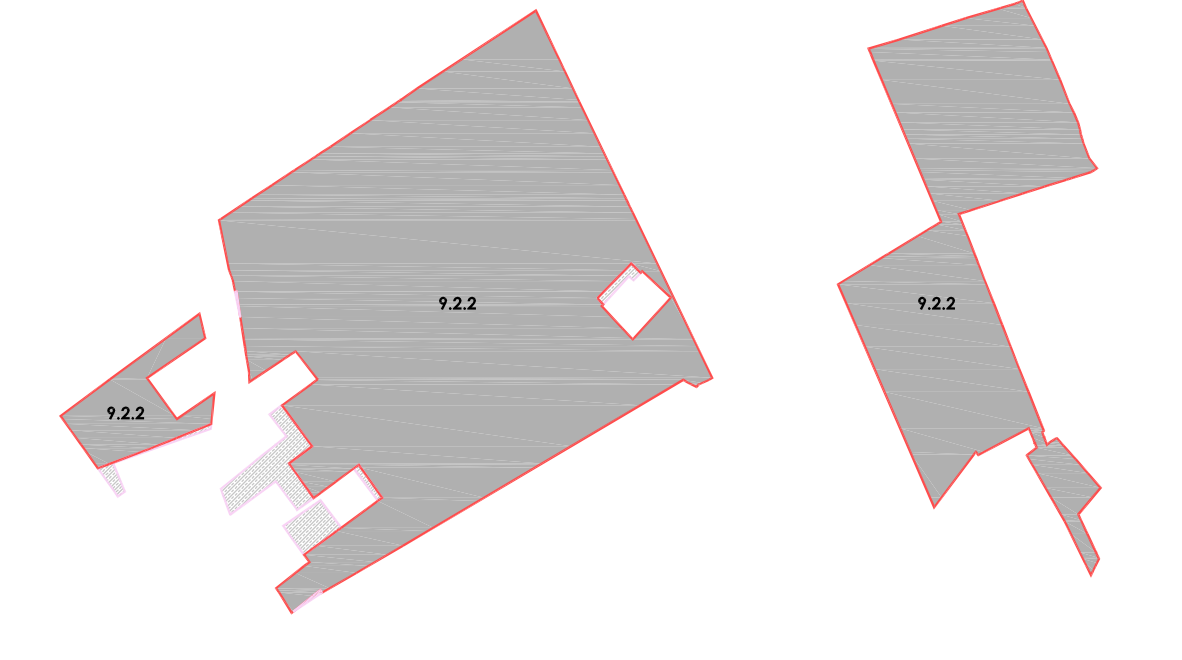

progetto comune di pesaro servizio pianificazione urbanistica
arch. Nando Goffi responsabile del servizio
arch. Adamo Lucatini
collaborazione arch. Lucia Falconi Ing. Manuel Magli

laborato

marzo 2013

07.