

**LEGENDA**

- delimitazione Piano Particolareggiato 9.2.2
- Aree stralciate ai sensi dell'art. 2.3.3.1 delle NTA Prg Vigente
- Superficie fondiaria
- Area di massimo ingombro degli edifici
- Strada carrabile
- Tracciato pedonale nell'ambito delle aree verdi
- Tracciato indicativo dei fossi per la regimazione delle acque
- Enel:**
- Nuova cabina Enel
- Allaccio Enel alla linea esistente
- Linea esistente
- Linea media tensione  $\varnothing 160$
- Linea bassa tensione  $\varnothing 140$
- Alimentazione contatore  $\varnothing 125$
- Pozzetto prefabbricato in cls di collegamento
- Cassetta di derivazione
- Telecom:**
- Linea Telecom: tubi in PVC
- Pozzetto prefabbricato in cls di collegamento 125x80
- Pozzetto prefabbricato in cls di collegamento 40x40
- Linea multimediale: tubi in PVC
- Pozzetto linea multimediale

Pozzetti TELECOM, note:  
 Le profondità di scavo devono garantire un estradosso dell'infrastruttura dal piano di calpestio di:  
 - 60 cm in corrispondenza dei marciapiedi;  
 - 80 cm in corrispondenza delle parti carrabili (parchine comprese);  
 - 100 cm negli attraversamenti stradali.  
 Al di sopra del fascio di tubi deve essere posato, a 30 cm dal piano di calpestio, uno specifico segnalatore di cavi TELECOM.

**COMUNE DI PESARO** servizio urbanistica




progetto norma 9.2 CUNEO VERDE

PIANO PARTICOLAREGGIATO DI INIZIATIVA PUBBLICA **9.2.2**

**Opere di urbanizzazione**  
 rete telefonica e multimediale rete elettrica.

scala 1:1000

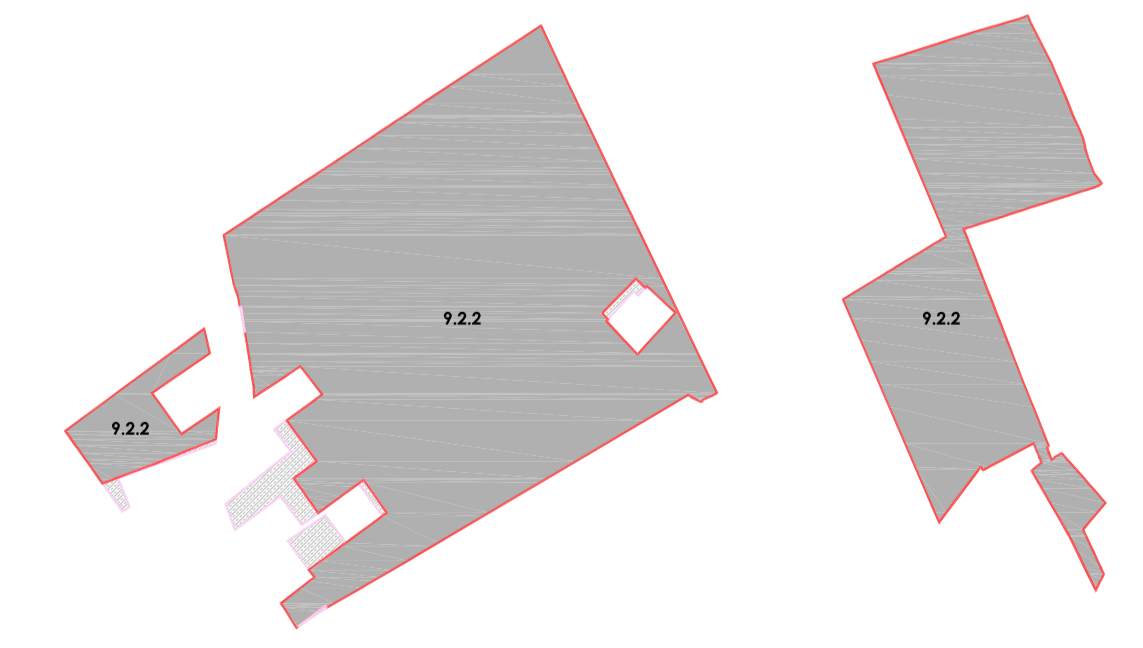

progetto comune di pesaro servizio pianificazione urbanistica  
 arch. Nardo Goffi responsabile del servizio  
 arch. Adamo Lucarini  
 collaborazione arch. Lucia Falconi Ing. Manuel Magli

maggio 2013  
 elaborato