

LEGENDA INTERVENTI SULLA VEGETAZIONE

- nuove piantumazioni alberi
- 1\_CARPINUS BETULUS
  - 2\_POPULUS ALBA
  - 3\_QUERCUS PUBESCENS
  - 4\_FRAXINUS ORNUS
  - 5\_RHODODENDRON TULIPIFERA
  - 6\_PRUNUS SERRULATA
  - 7\_ALBERI DA FRUTTO: MALUS SPP.; PYRUS SPP.; PRUNUS SPP.
  - 8\_ACRIS CAMPESTRIS
  - 9\_ALNUS GLUTINOSA
  - 10\_TILIA CORDATA
  - 15\_POPULUS ALBA VAR. ITALICA
- sesto impianto bosco

nuove piantumazioni vegetazione igrofila e graminacee

- THYPHA LATIFOLIA
- CAREX PENDULA
- STIPA GIGANTEA
- sesto impianto specie arbustive


nuove piantumazioni specie arbustive e tappezzanti

- LAVANDULA ANGSTIFOLIA
- TEUCRIUM FRUTICANS
- SPARTIUM JUNCEUM
- ROSMARINUS OFFICINALIS
- HYPERICUM CALYCIUM
- ROSA 'ICEBERG'
- ROSA MUTABILIS CHINENSIS
- AEBLIA GRANDIFLORA
- PUNICA GRANATUM
- HELIANTHUS TUBEROSUS
- AGAPANTHUS AFRICANUS

Wildie flower



AGROSTEMMA GITHAGO L.; MATRICARIA CHAMOMILLA L.; CENTAUREA CYANUS L.; TORBYLUM APULUM L.; COLEOSTEPHUS MYCONIS L. CASS.; LINUM USITATISSIMUM L.; LAVATERA PUNCTATA ALL.; PAPAVER RHOEAS L.; NIGELLA DAMASCENA L.; VERBASCUM SINUATUM L.; VERBASCUM NIGRUM L.; ECHILUM VULGARE L.; SILFENE ALBA MILLER; CAMPANIA RAPPUNCOLIS L.; SENEIO ERRANTIS ALL.; ANEMUSA ITALICA RETZ.; SCABIOSA COLUMBARIA L.; SALVIA VERBENACA L.; GALLUM VERUM L.; LINARIA VULGARE MILLER; DANTHUS CARTHUSIANGRUM L.; CAMPANULA MEDIUM L.; ORCHORUM INTENSIS L.; EUPATORIUM CANNABINUM L.; HYPOCHOERIS RABICATA L.; HYPERICUM PERFORATUM L.; CALAMINTHA NEPETA L.(SAV); MALVA SYLVESTRIS L.; DALICUS GORDATA L.

vegetazione esistente: diradamento selettivo

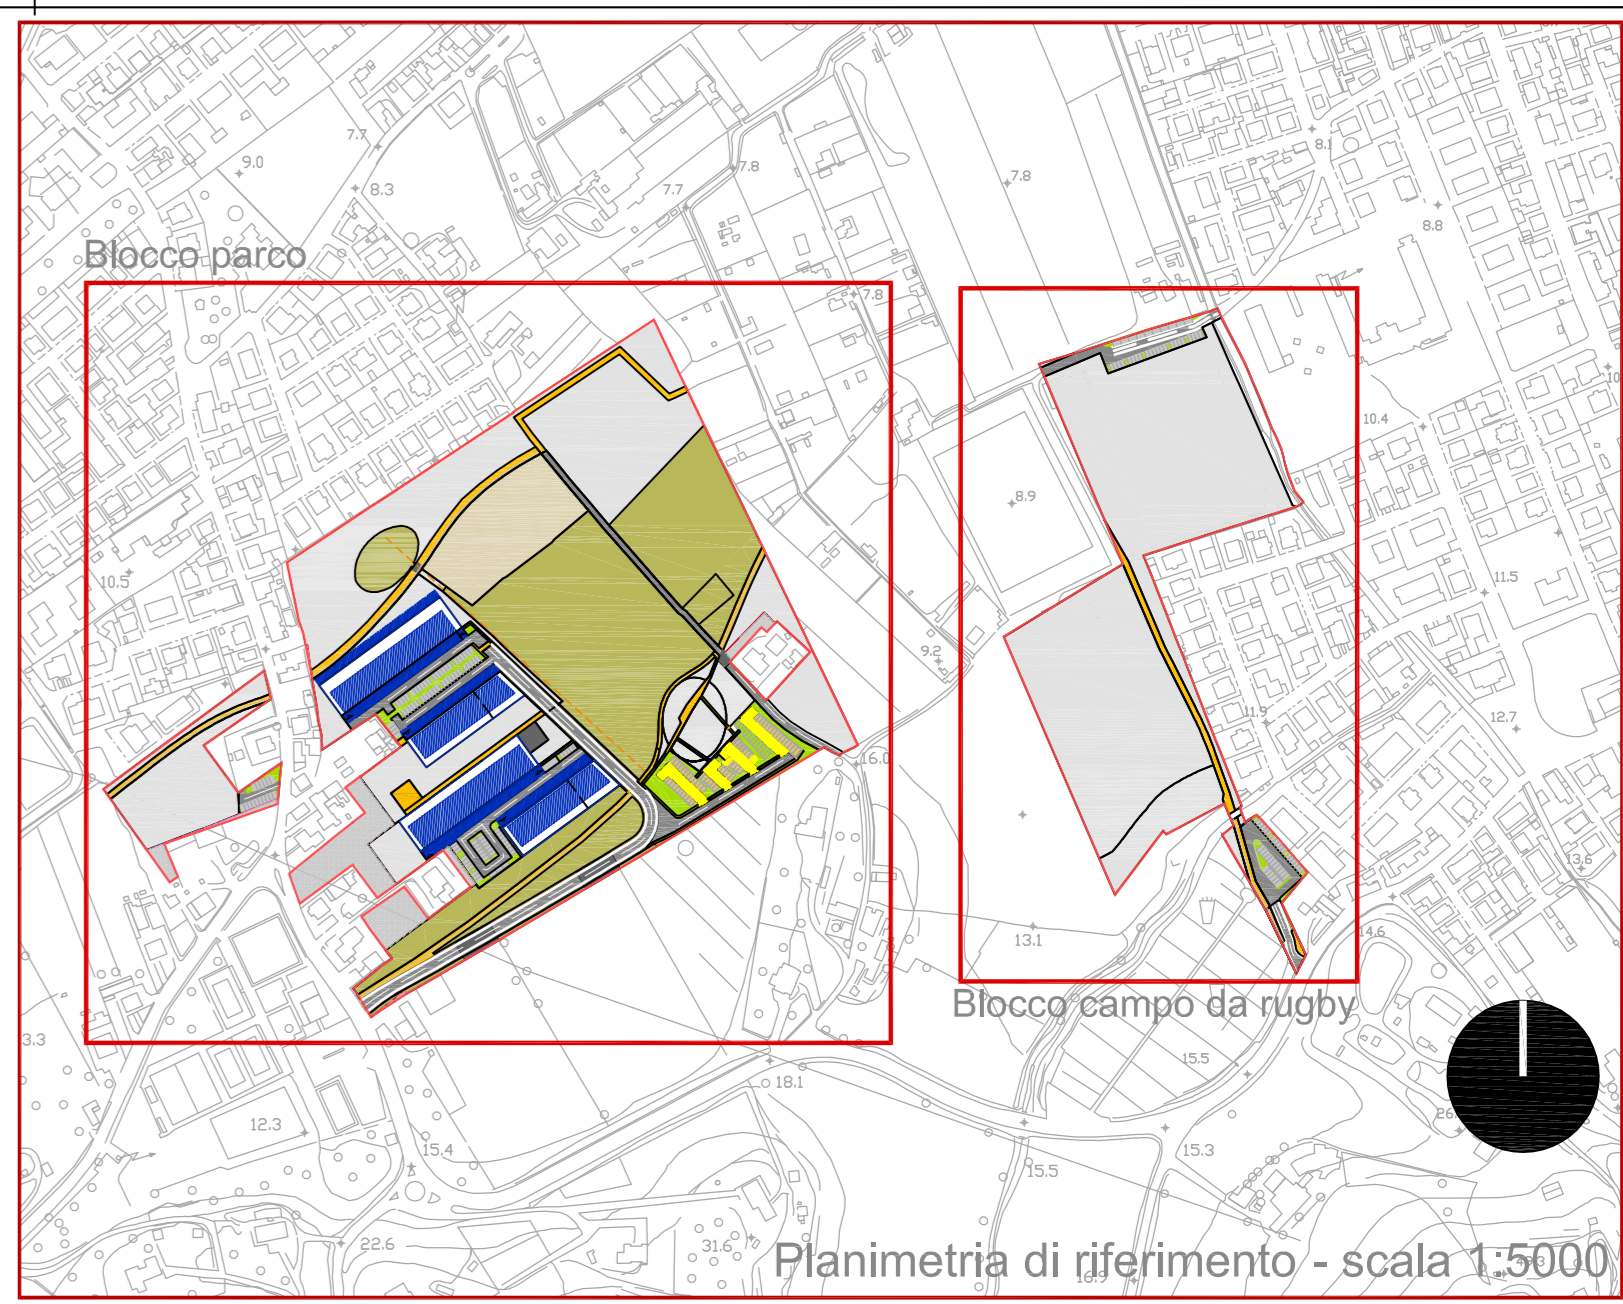

LEGENDA PLANIMETRIA

- Limite U.M.I. 9.2.2
  - aree stralciate ai sensi dell'Art. 2.3.3.1 delle NTA del PRG vigente
  - Parco Scarpellini stralciato dal progetto del parco
  - Asfalto
  - Cemento/legno
  - Pietra
  - Pietra/autobloccanti
  - Autobloccanti/grigliati
  - Calcestruzzo
  - Terra battuta
  - Campo da bocce con manto tipo Lacugnana
  - ghiaia
  - Listoni di legno
  - Sedute realizzate con gabbionate e legno
  - Area di raccolta acque meteoriche
  - Wildie flower
  - Prato
  - Sieplifilari
  - Prato arborato con sesto dell'impianto definito da normativa
- LEGENDA SEZIONI
- sezione stato di fatto
  - quota stato di fatto
  - sezione di progetto
  - quota di progetto
  - reintenti scavi

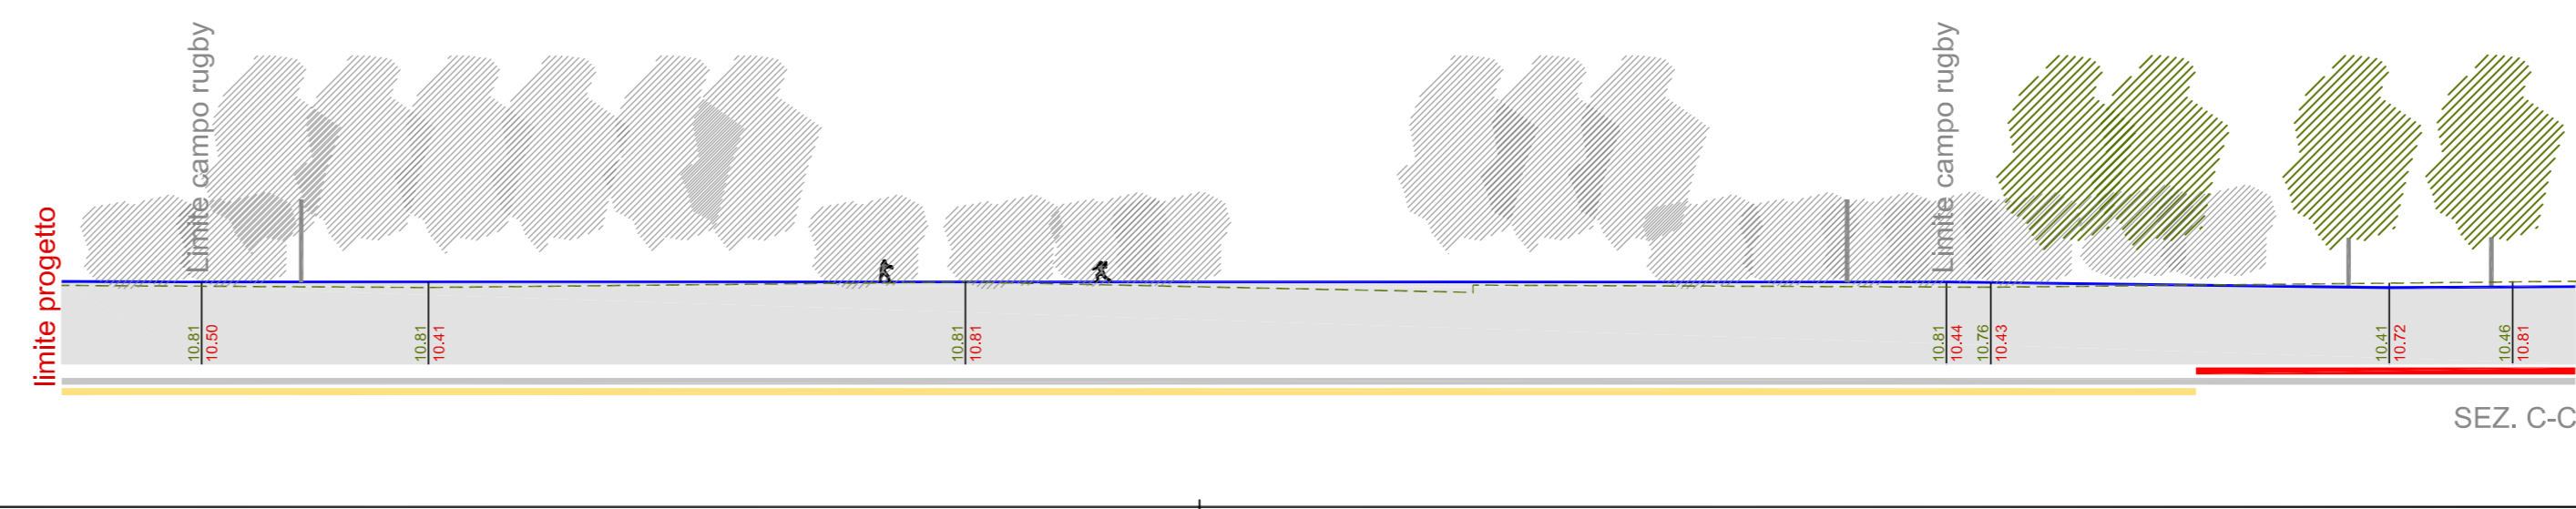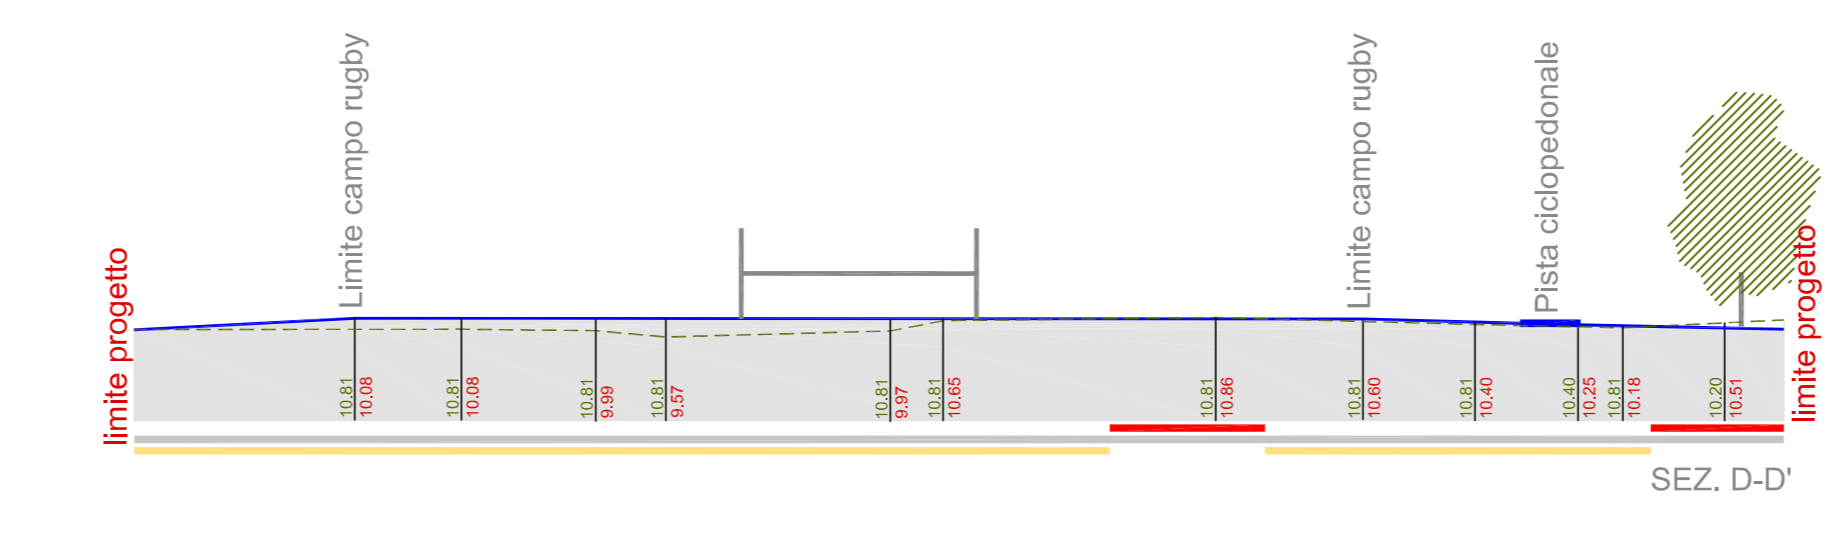

COMUNE DI PESARO  
servizio pianificazione urbanistica

progetto norma 9.2 CUNEO VERDE

PIANO PARTICOLAREGGIATO DI INIZIATIVA PUBBLICA 9.2.2

Verde pubblico

scala 1:1000

maggio 2013

laborato

progetto comune di pesaro servizio urbanistica  
arch. Nardo Goffi responsabile del servizio  
arch. Adamo Lucarini  
arch. Lucia Falotini  
arch. Fabio Ugucioni  
Collaborazione Ing. Manuel Magli

17