


Estratto Carta Tecnica Regionale (CTR) - 1:25.000

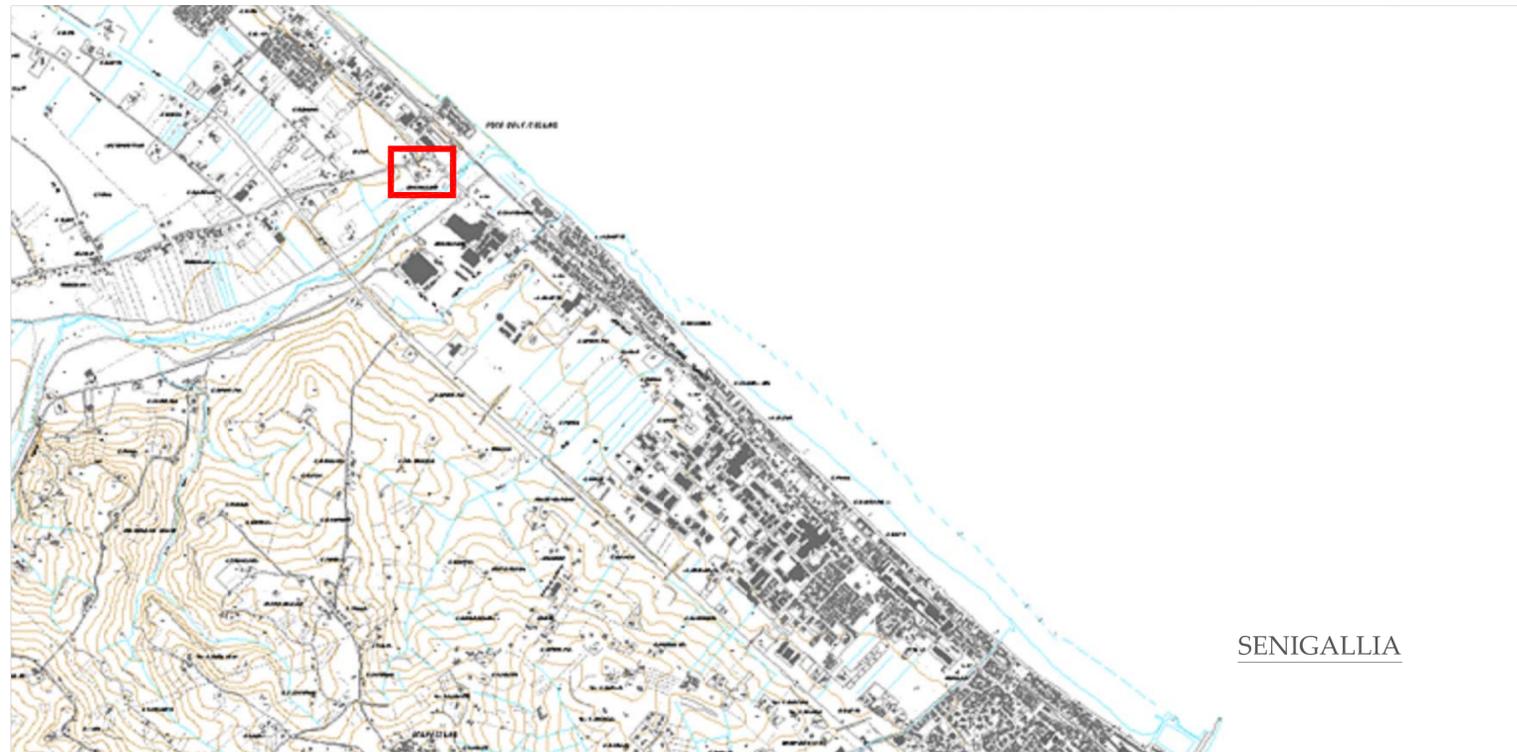

LEGENDA



AREA DI IMPIANTO



Regione Marche



Provincia di Pesaro Urbino

AMPLIAMENTO E MANUTENZIONE STRAORDINARIA
DELL'IMPIANTO DI DEPURAZIONE
DI MAROTTA - COMUNE DI MONDOLFO (PU)

Estratto Carta Tecnica Regionale (CTR) - 1:5.000



PROGETTO DEFINITIVO

elaborato	titolo elaborato	scale
D-G.01	Corografia - Inquadramento territoriale	varie
consegna		
Aprile 2016		

Committente:




Azienda Servizi sul Territorio S.p.A.

via Enrico Mattei, 17 - 60132 Fano (PU)
tel: 071 83391
aset@asetservizi.it

Responsabile del Procedimento - Ing. Marco Romei

I progettisti:

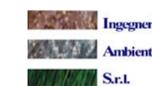

INGEGNERIA AMBIENTE S.r.l.
Via del Consorzio, 39 - 60015 Falconara Marittima (AN)
tel. 071-9162094 - fax. 071-9189580
e_mail: info@ingegneriaambiente.it

Ing. Enrico Maria BATTISTONI - Direttore Tecnico

Ing. Lorenzo BURZACCA