




PIANTA INGOMBRI

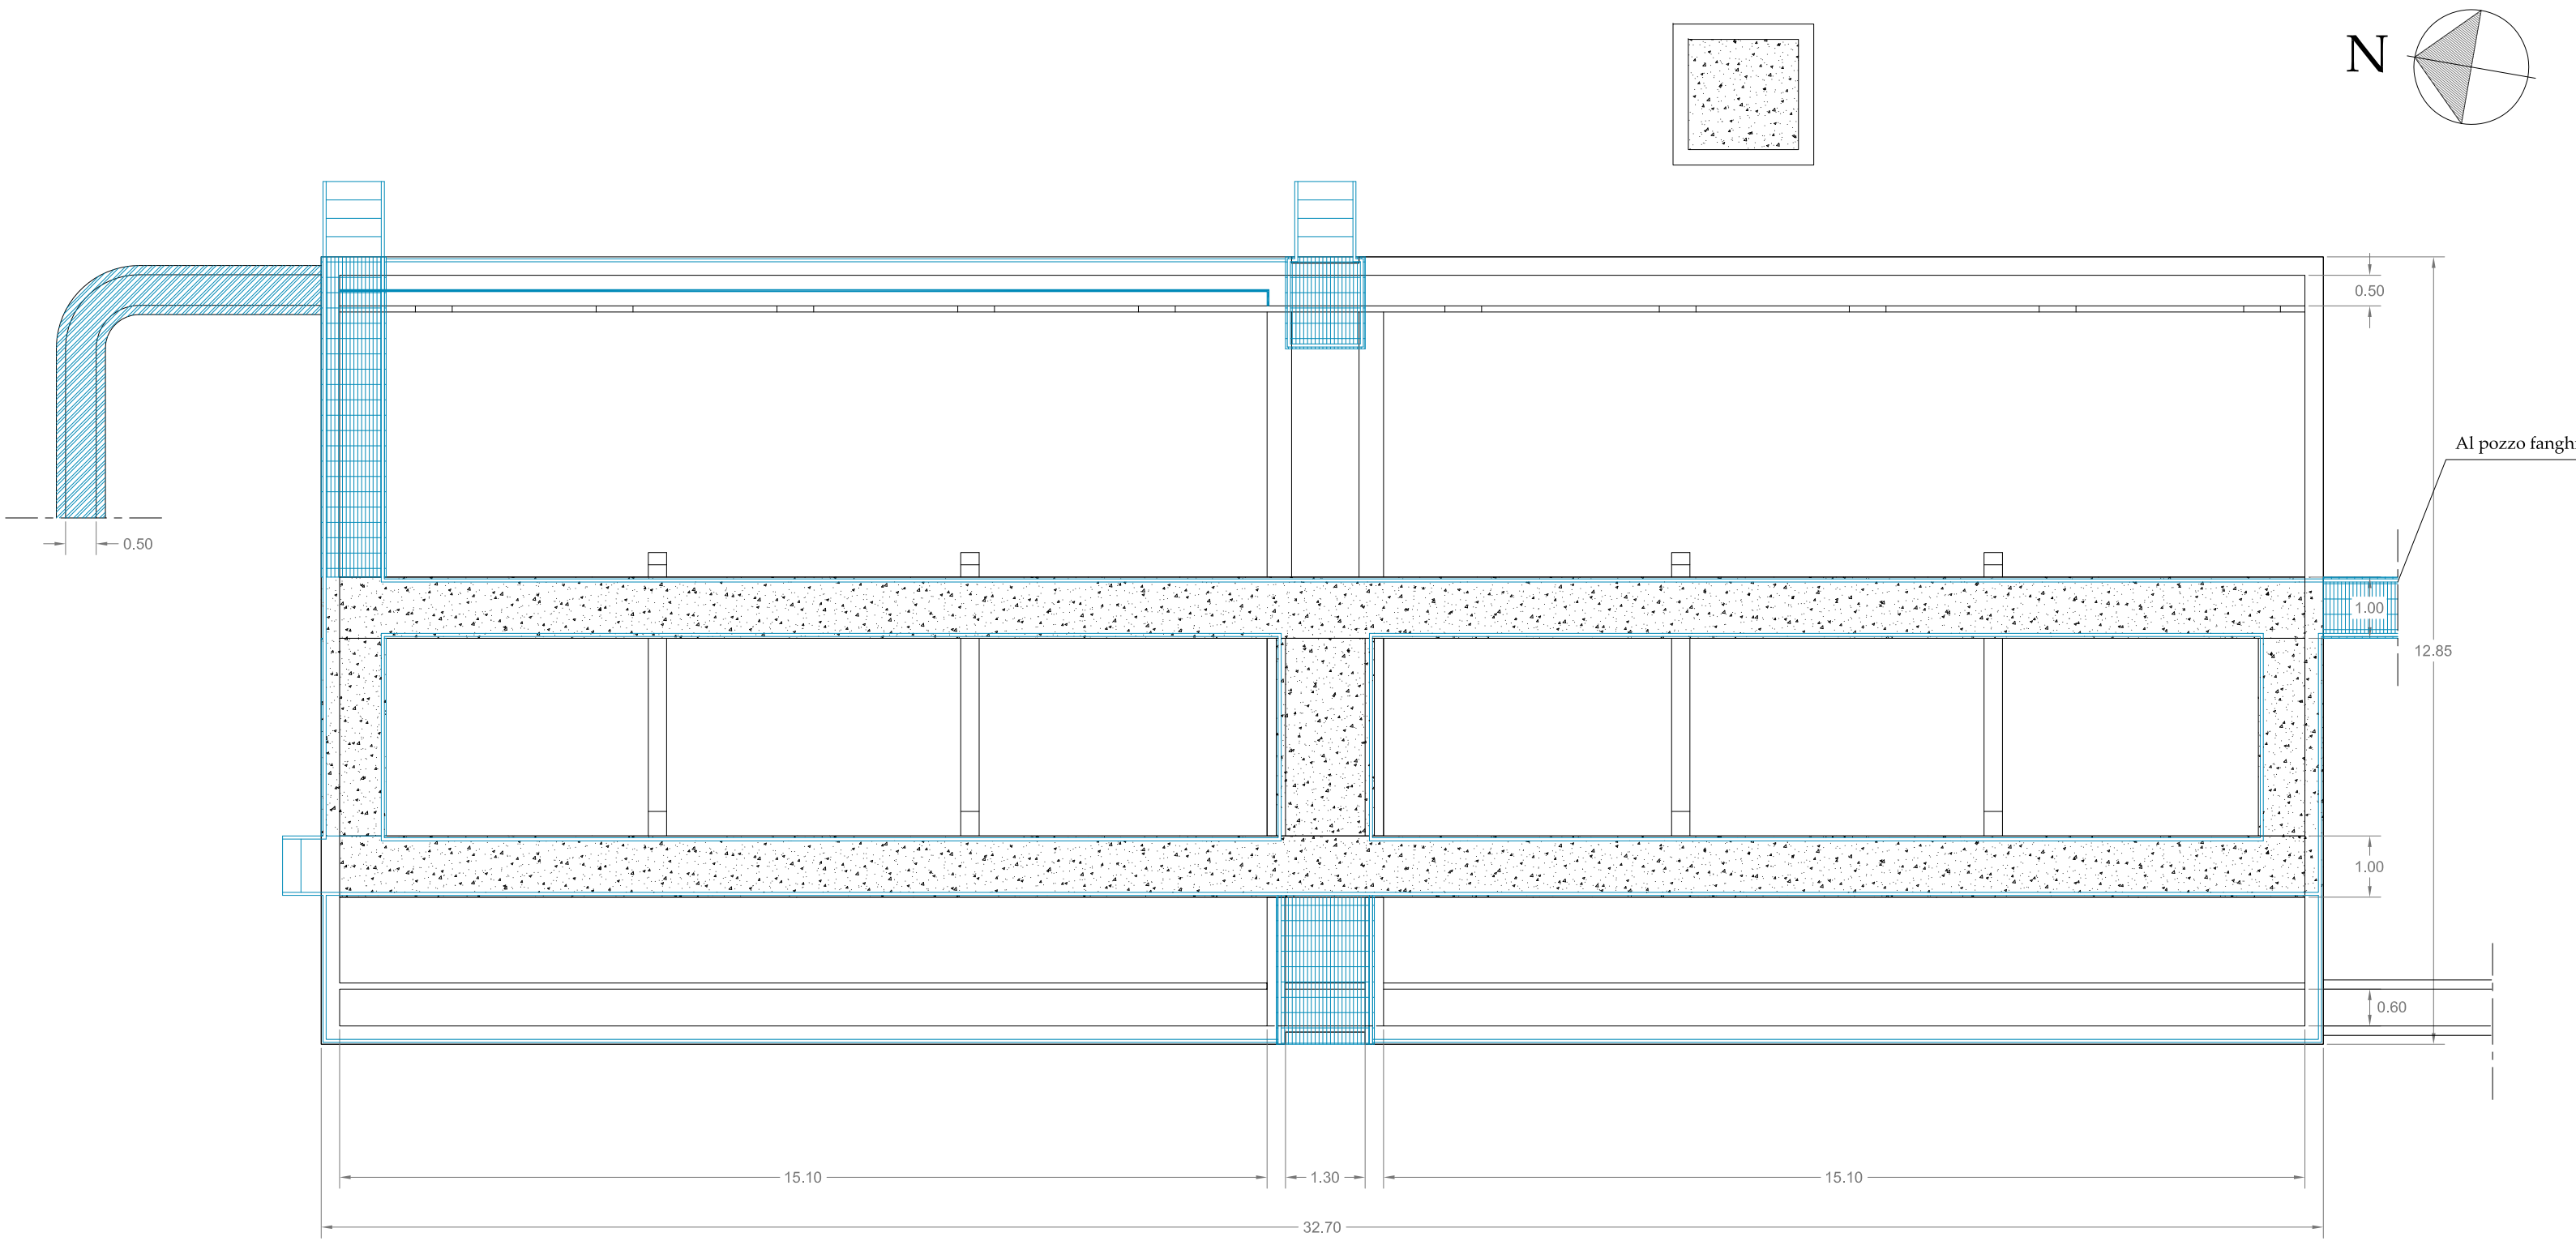


PIANTA ELETTROMECCANICA E PIPING

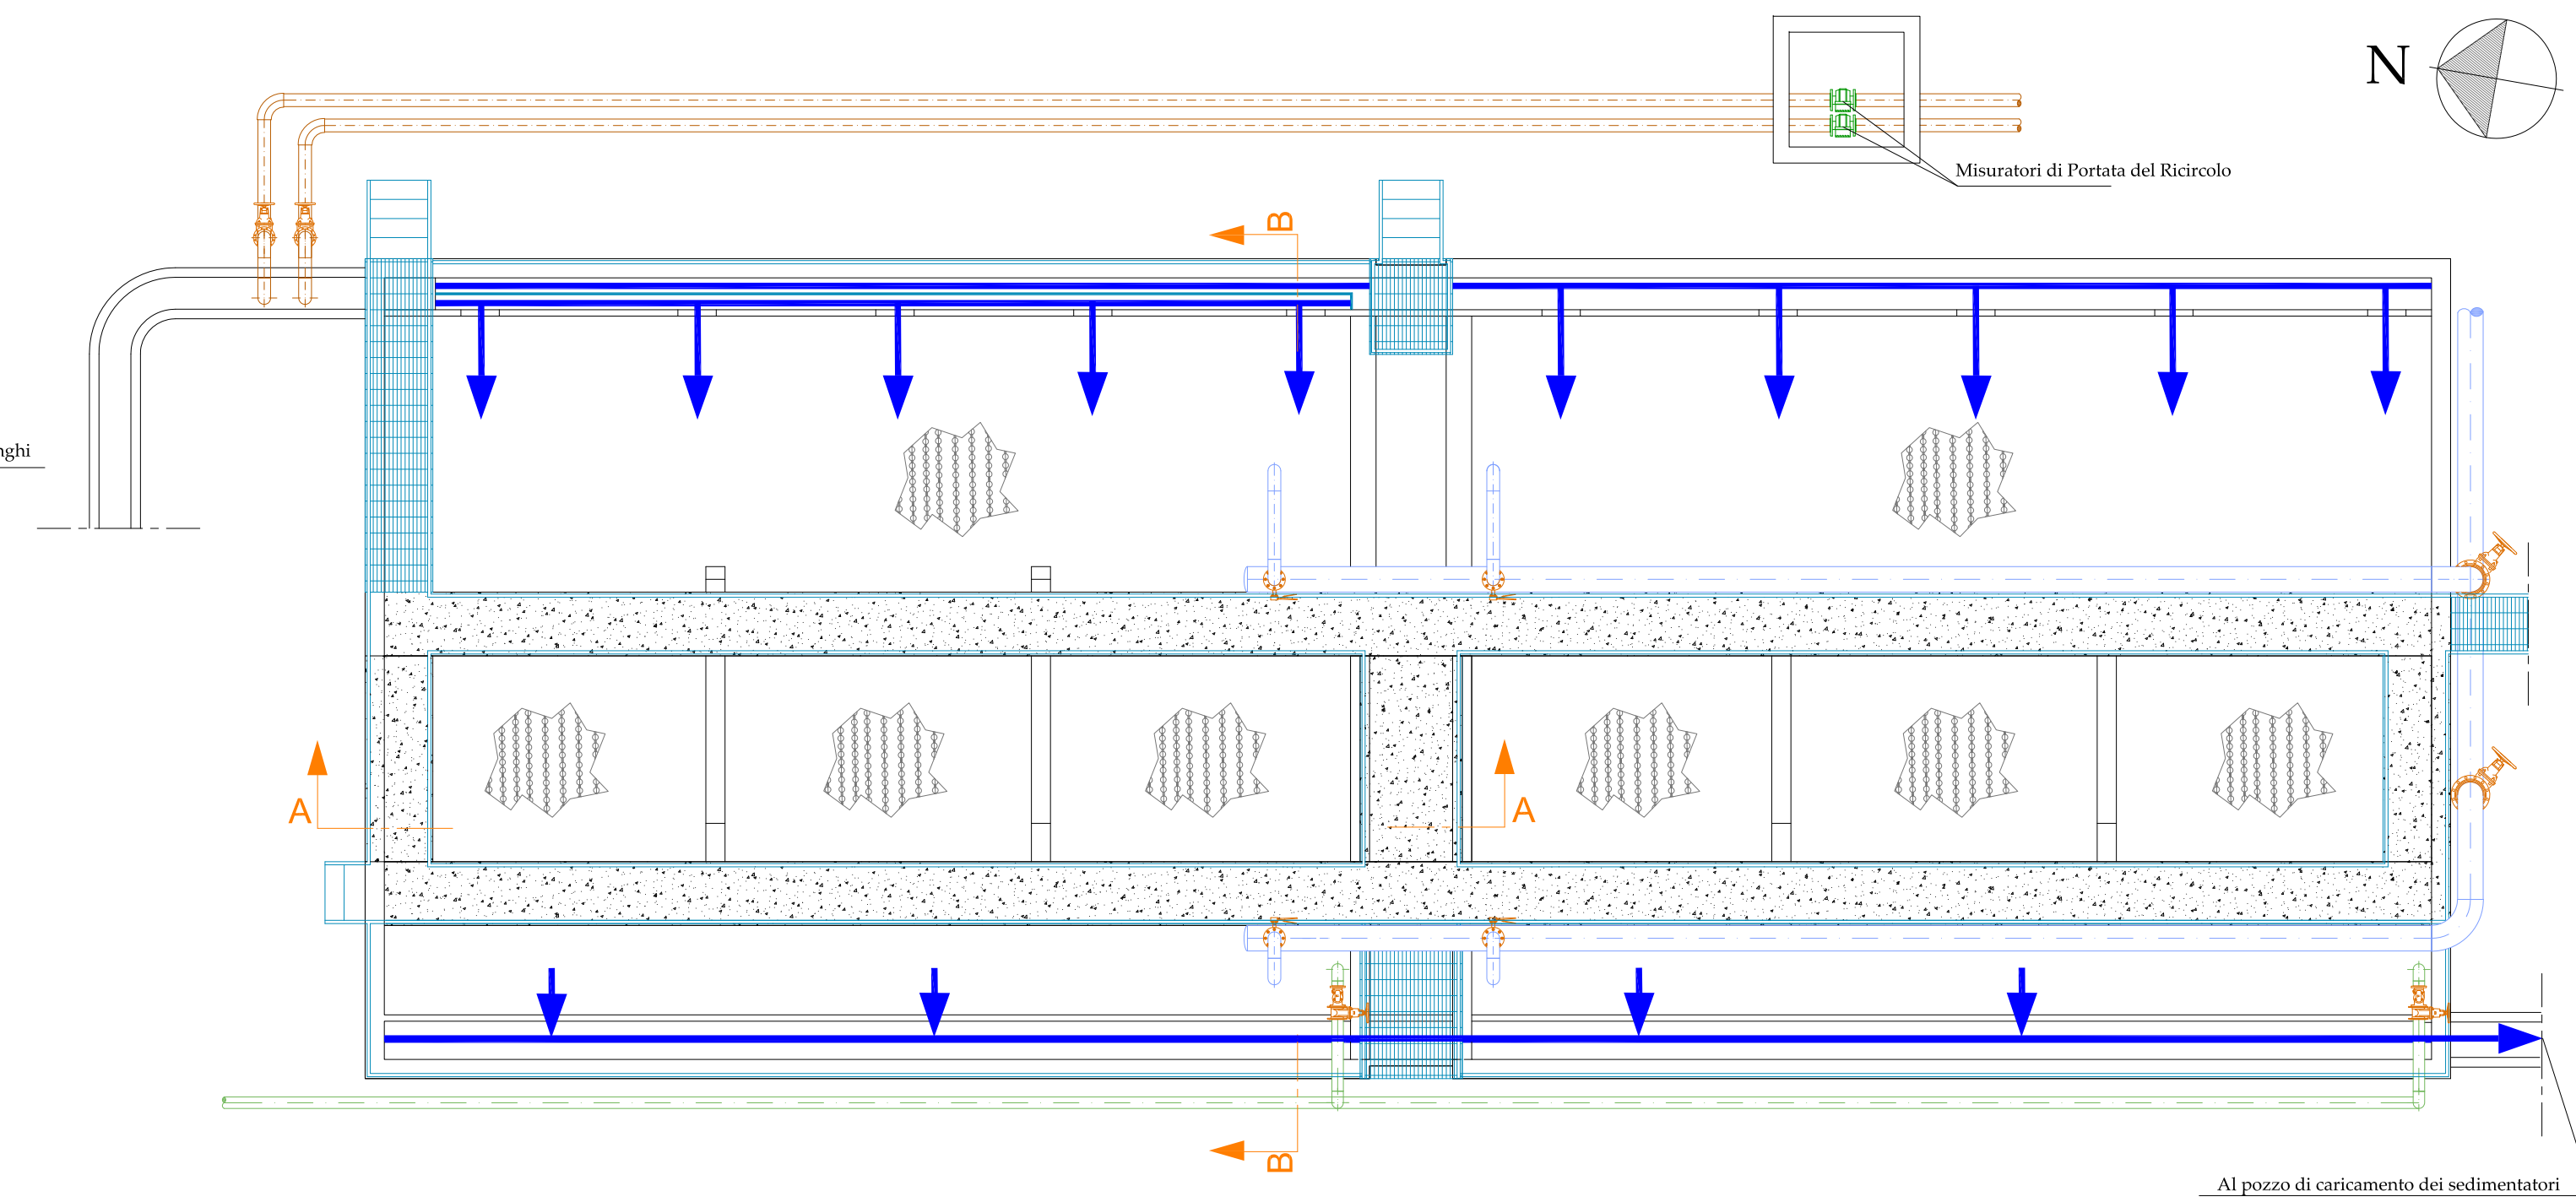


SEZIONE A-A

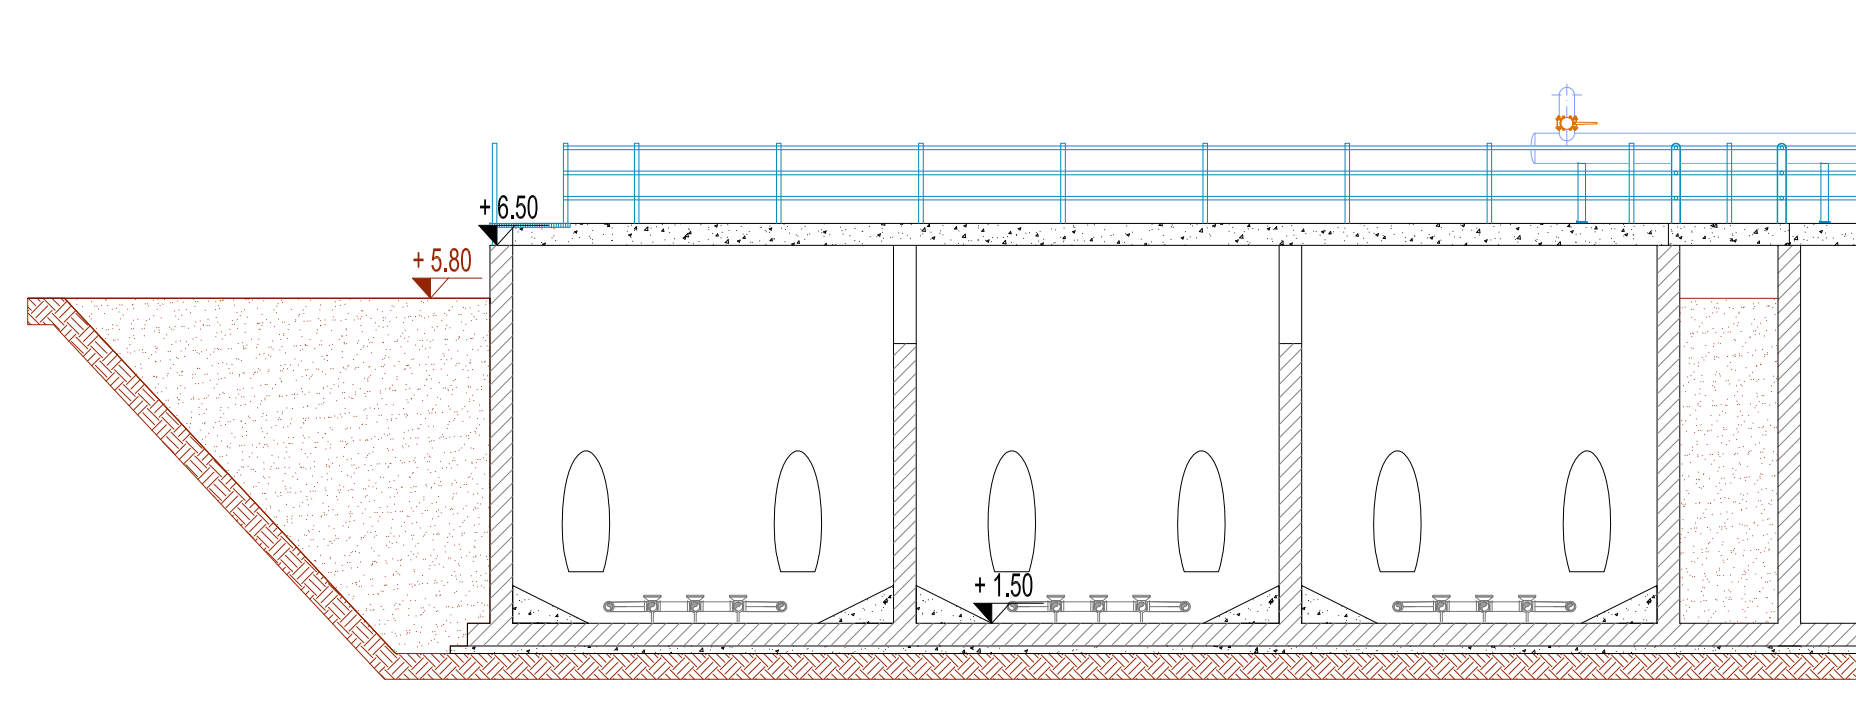


SEZIONE B-B

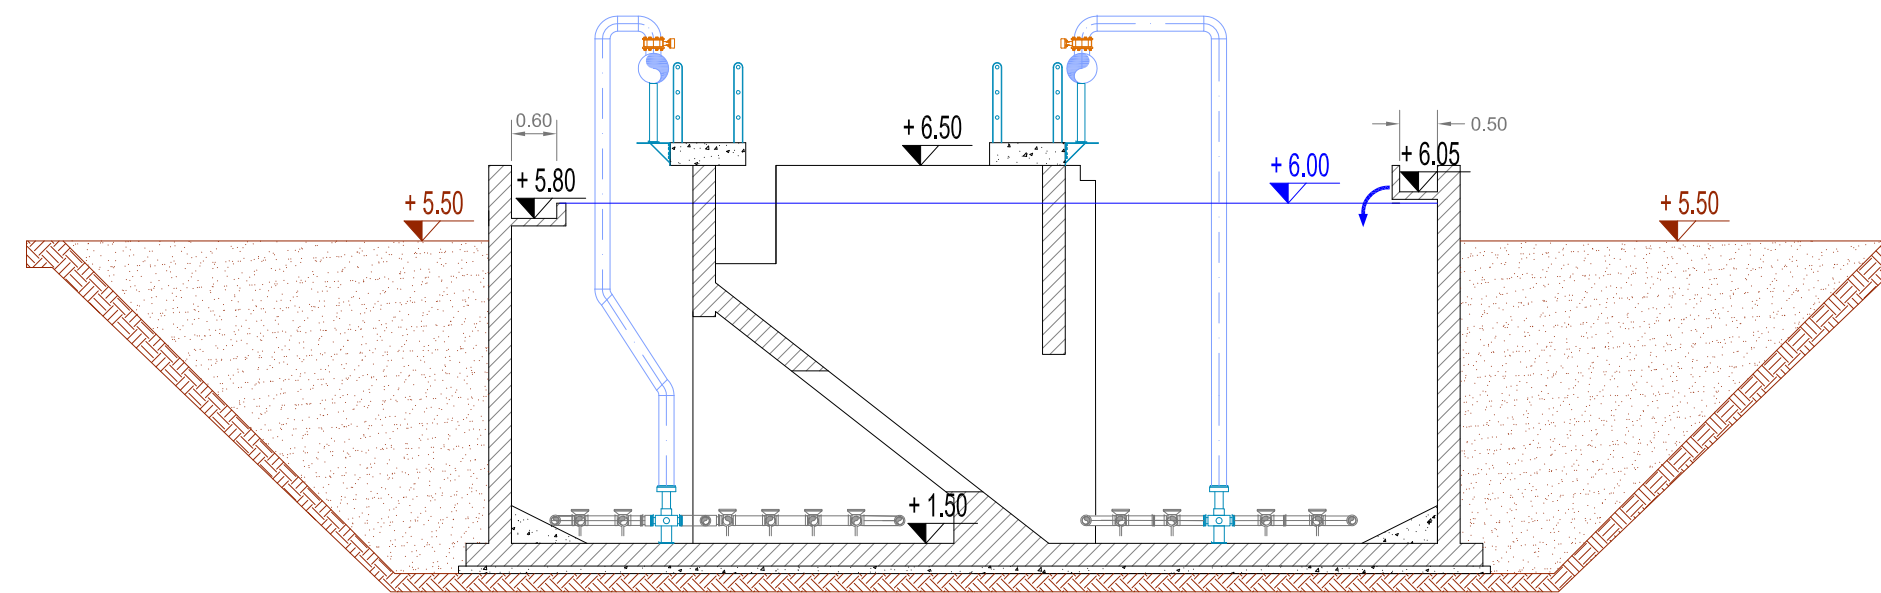

PROSPETTO NORD

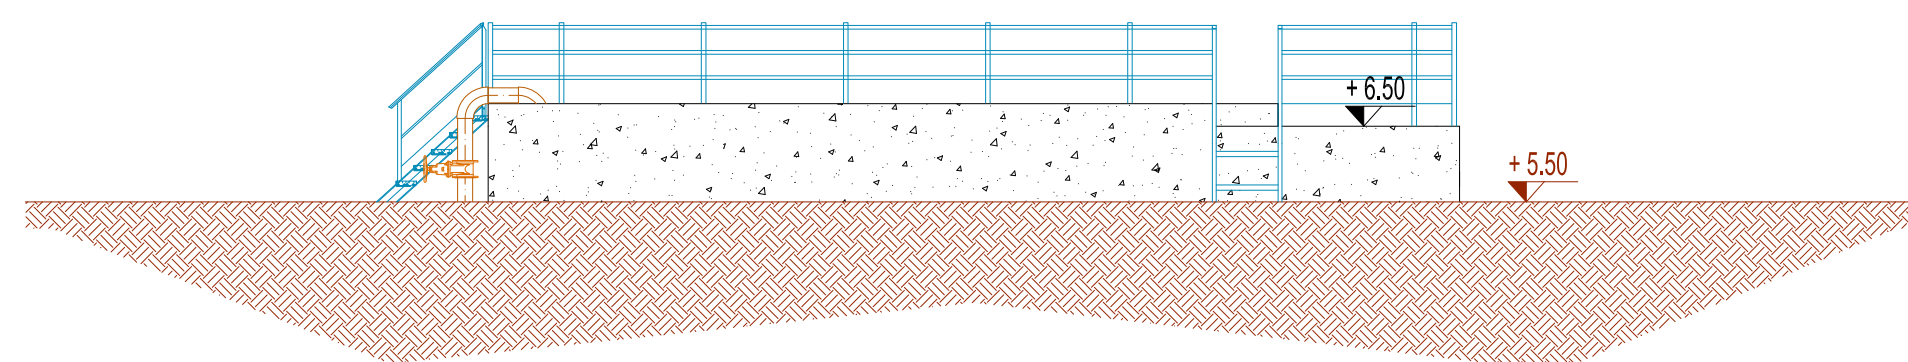


LEGENDA FLUSSI

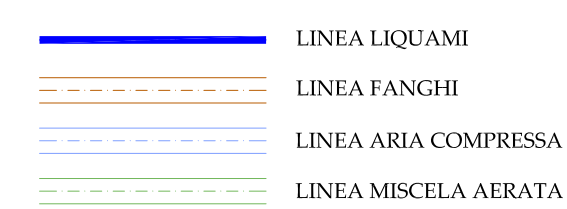

LEGENDA GENERALE



QUOTE ALTIMETRICHE

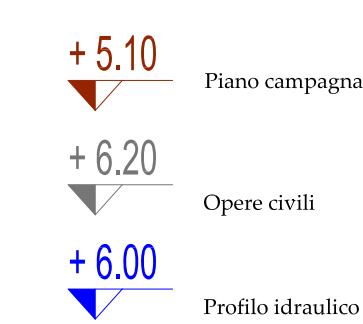

Regione Marche



Provincia di Pesaro Urbino

AMPLIAMENTO E MANUTENZIONE STRAORDINARIA
DELL'IMPIANTO DI DEPURAZIONE
DI MAROTTA - COMUNE DI MONDOLFO (PU)

PROGETTO DEFINITIVO

elaborato	titolo elaborato	scale
D-A.09	Processo biologico - Ossidazione Stato di Fatto: Piante, sezioni e prospetto	1:100
consegna		
Aprile 2016		

Committente:	Azienda Servizi sul Territorio S.p.A. via Enrico Mattei, 17 - 60132 Fano (PU) tel: 071 83391 aset@aset.servizi.it Responsabile del Procedimento - Ing. Marco Romei
--------------	---

I progettisti:	INGEGNERIA AMBIENTE S.r.l. Via del Consorzio, 39 - 60015 Falconara Marittima (AN) tel. 071-9162094 - fax. 071-9169590 e_mail: info@ingegneriaambiente.it
----------------	--

Ing. Enrico Maria BATTISTONI - Direttore Tecnico
Ing. Lorenzo BURZACCA