




PIANTA INGOMBRI

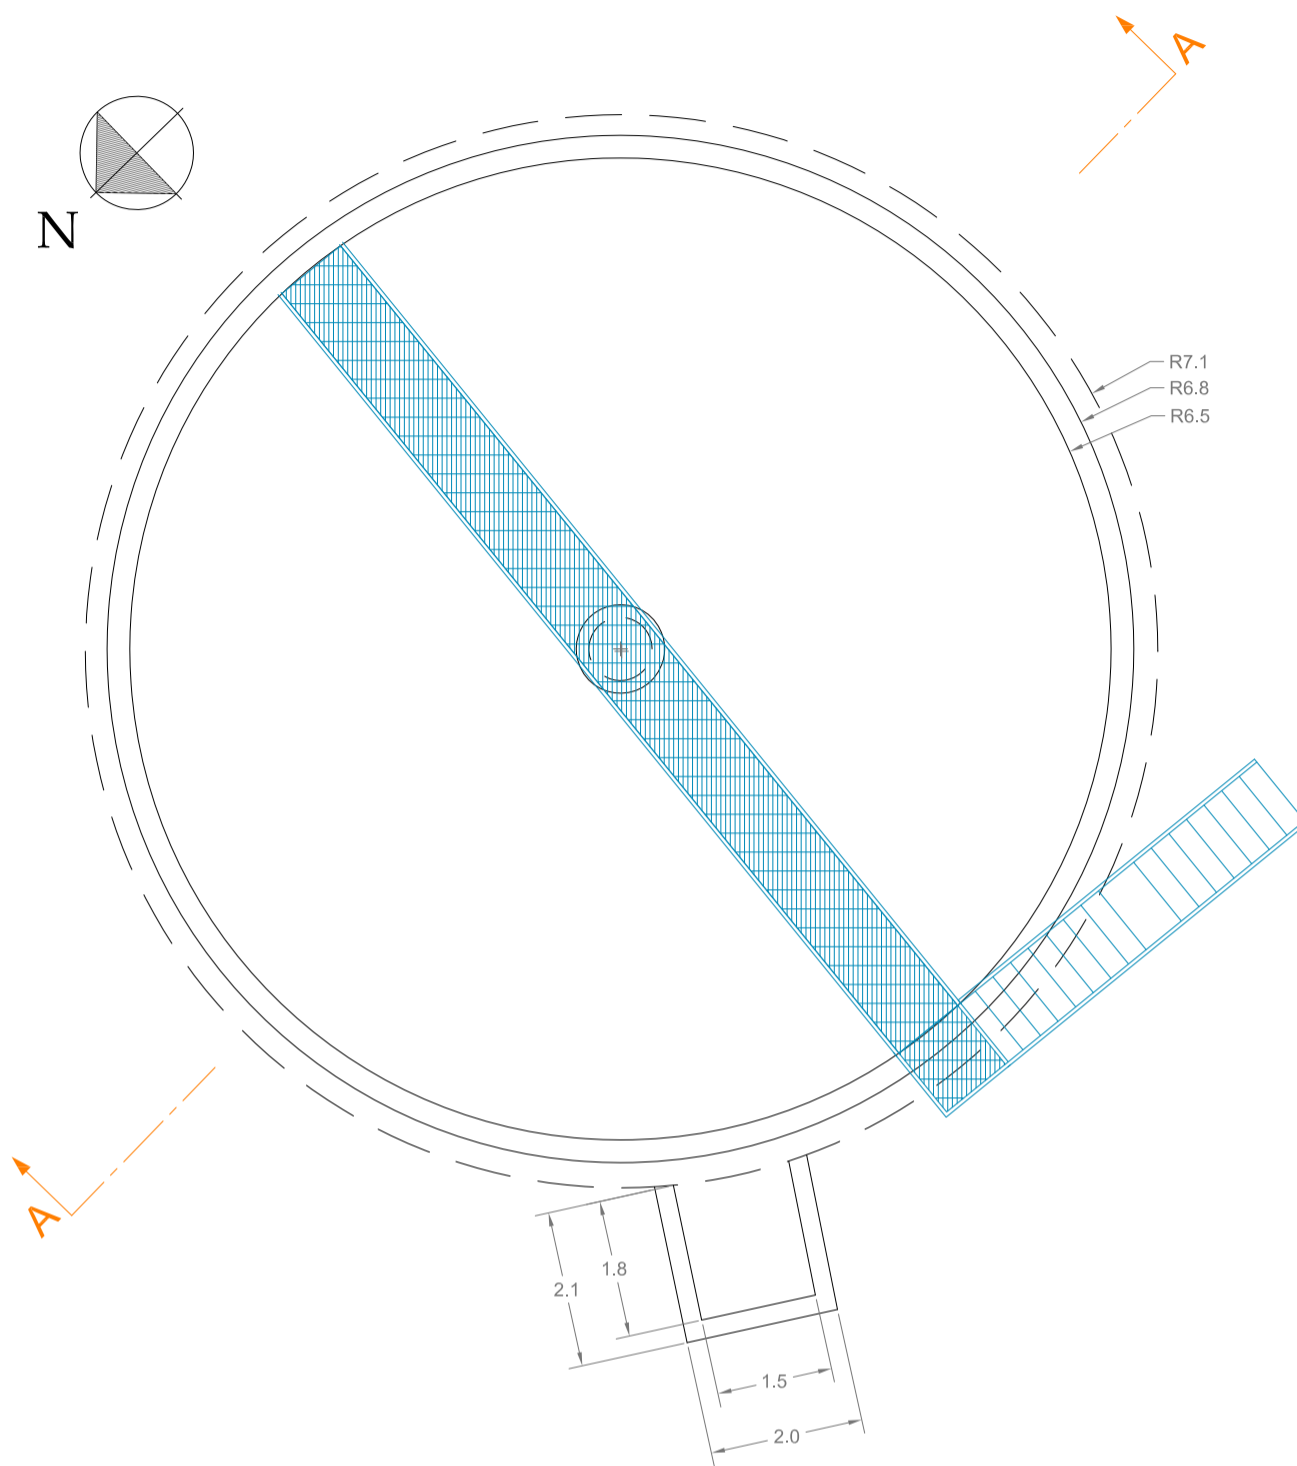


PROSPETTO EST

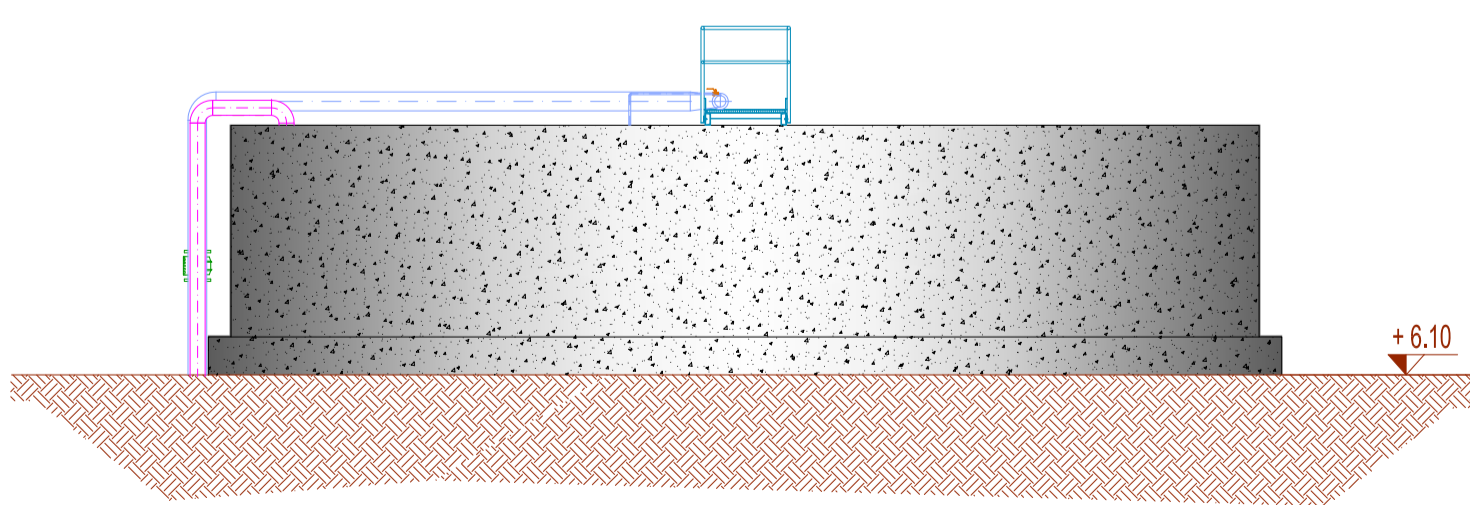

PIANTA ELETTROMECCANICA E PIPING

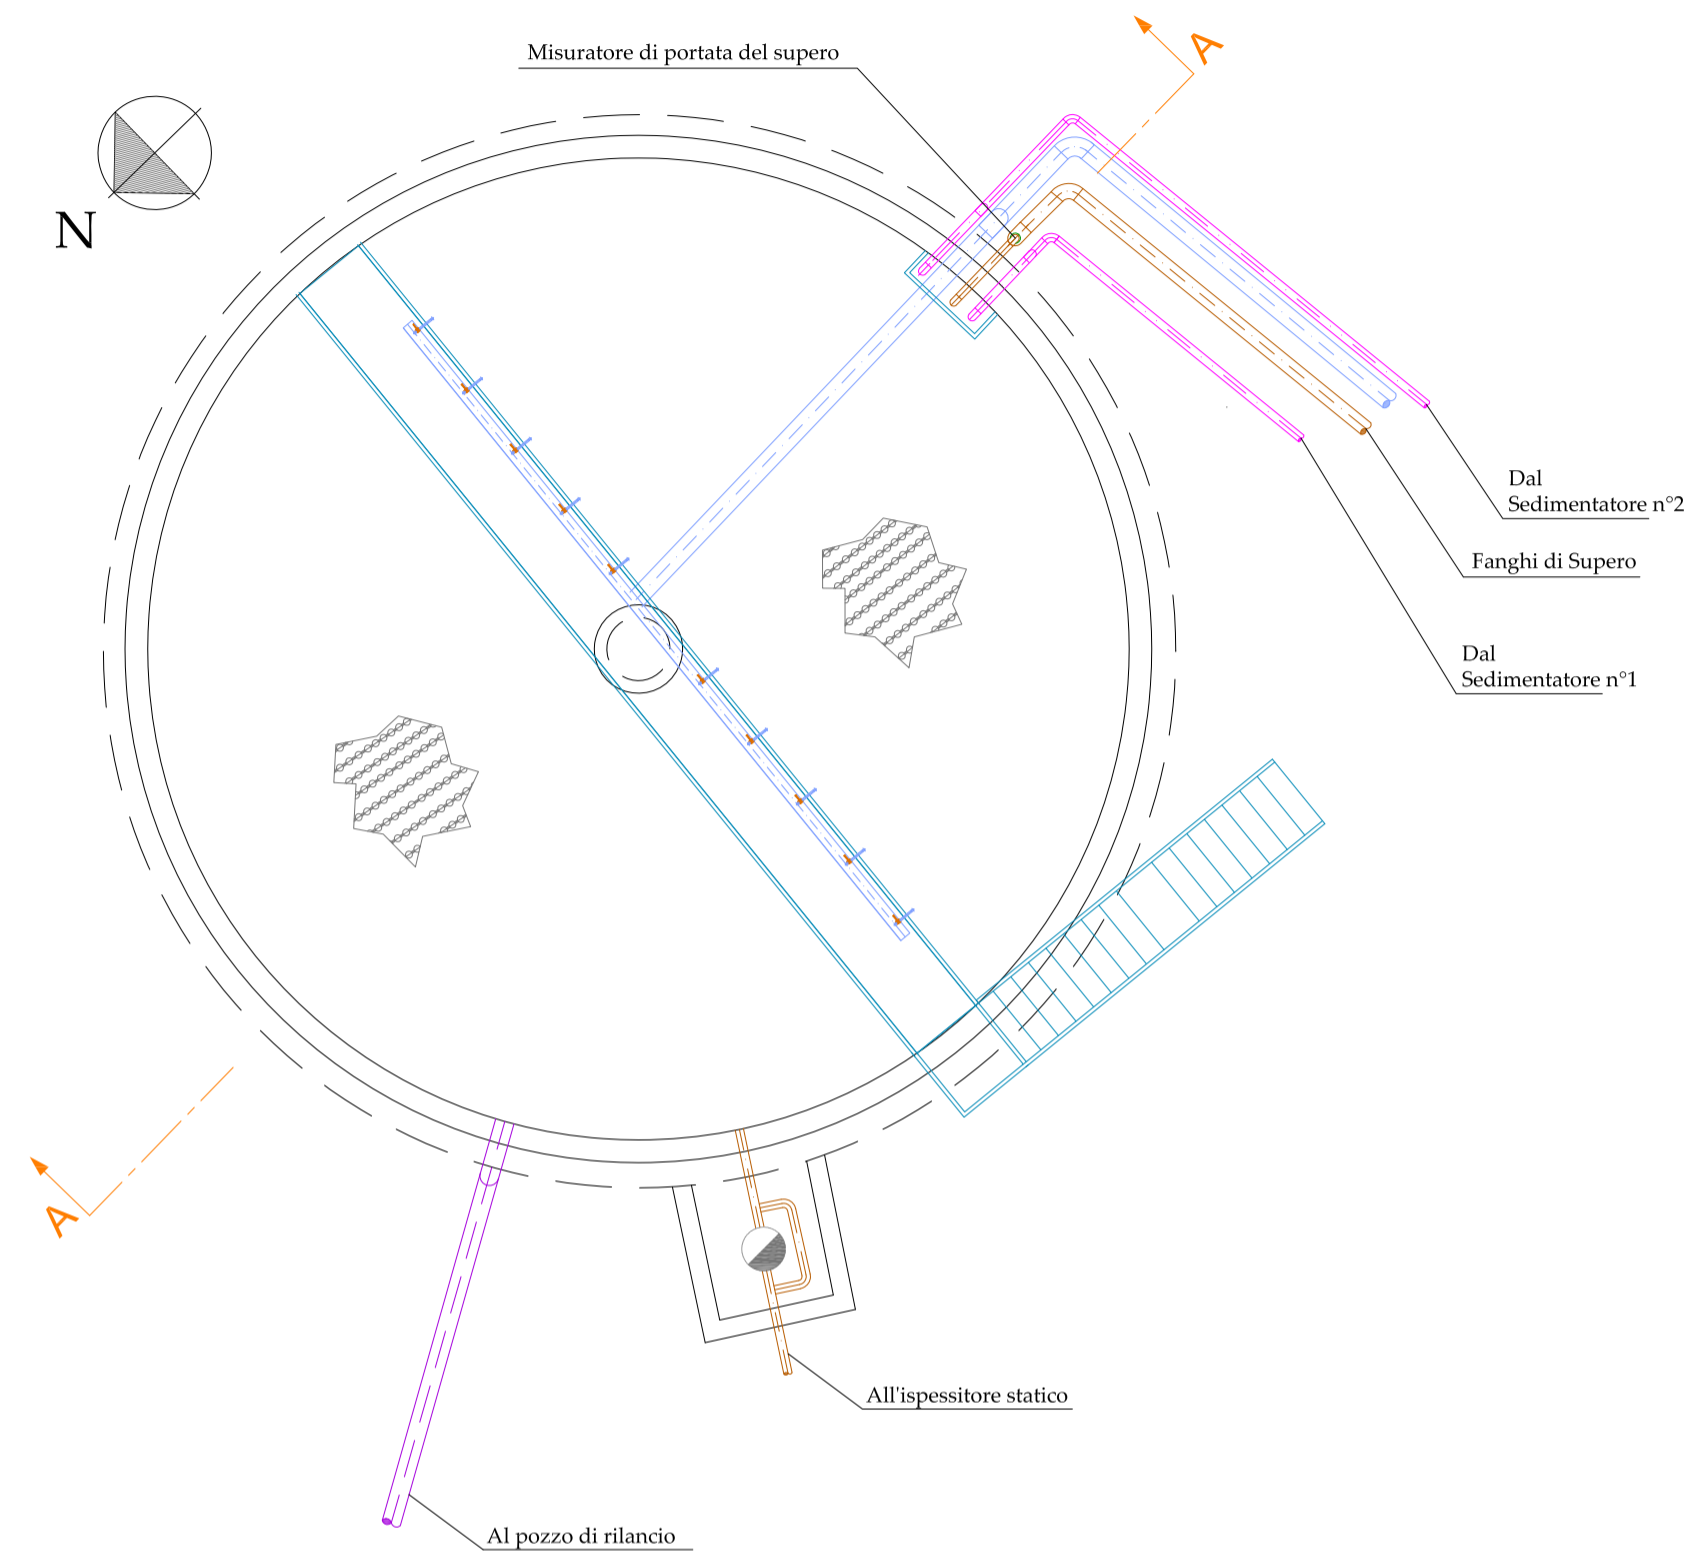

SEZIONE A-A

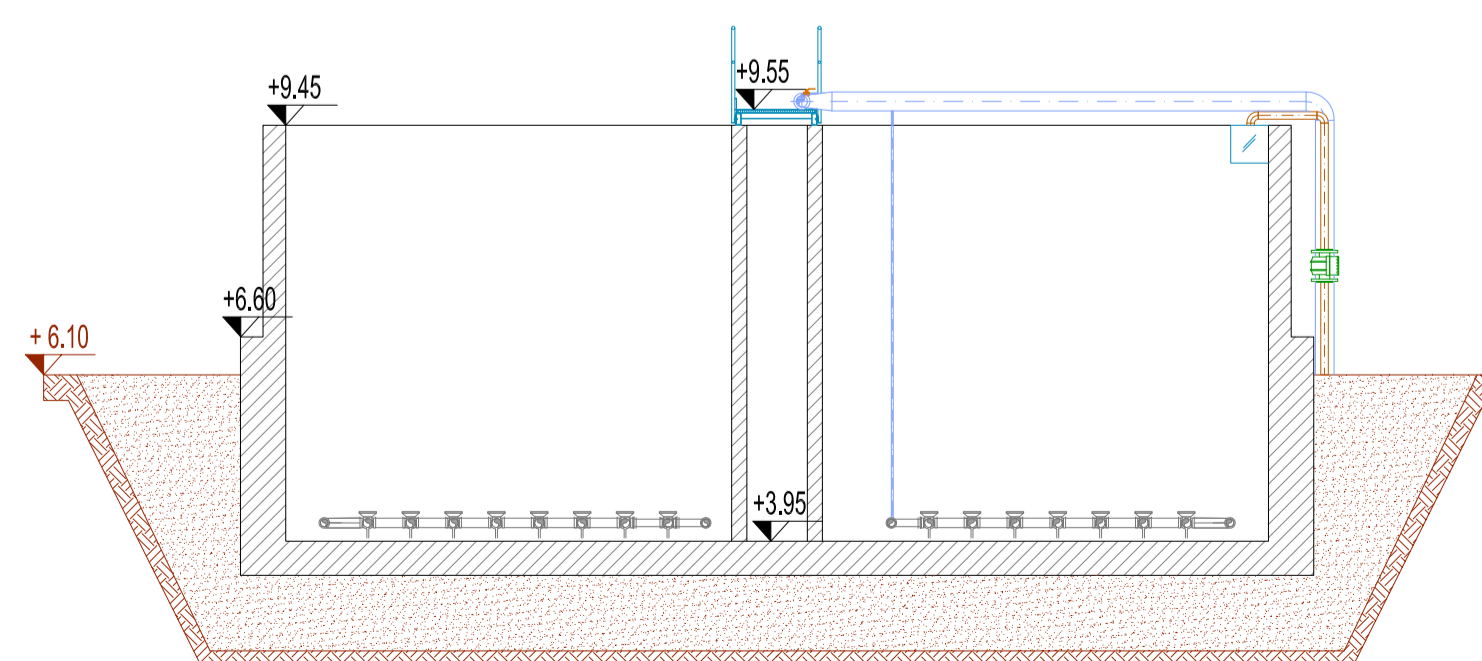

LEGENDA FLUSSI

- LINEA FANGHI
- LINEA ARIA COMPRESSA
- LINEA SCHIUME
- LINEA SURNATANTI

LEGENDA GENERALE

- Terreno

QUOTE ALTIMETRICHE

- +5.10 Piano campagna
- +6.20 Opere civili



Regione Marche



Provincia di Pesaro Urbino

AMPLIAMENTO E MANUTENZIONE STRAORDINARIA DELL'IMPIANTO DI DEPURAZIONE DI MAROTTA - COMUNE DI MONDOLFO (PU)

PROGETTO DEFINITIVO

elaborato	titolo elaborato	scale
D-A.12	Stabilizzazione aerobica Stato di Fatto: Piante, sezioni e prospetto	1:100
consegna		
Aprile 2016		

Committente:




Azienda Servizi sul Territorio S.p.A.

via Enrico Mattei, 17 - 60132 Fano (PU)
tel: 071 83391
aset@asetservizi.it

Responsabile del Procedimento - Ing. Marco Romei

I progettisti:

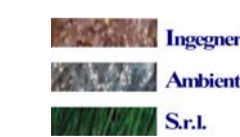

INGEGNERIA AMBIENTE S.r.l.
Via dei Consorzi, 39 - 60015 Falconara Marittima (AN)
tel. 071-9162094 - fax. 071-9189580
e_mail: info@ingegneriaambiente.it

Ing. Enrico Maria BATTISTONI - Direttore Tecnico

Ing. Lorenzo BURZACCA