



Aerofotocarta



Planimetria stato di progetto - Vincoli

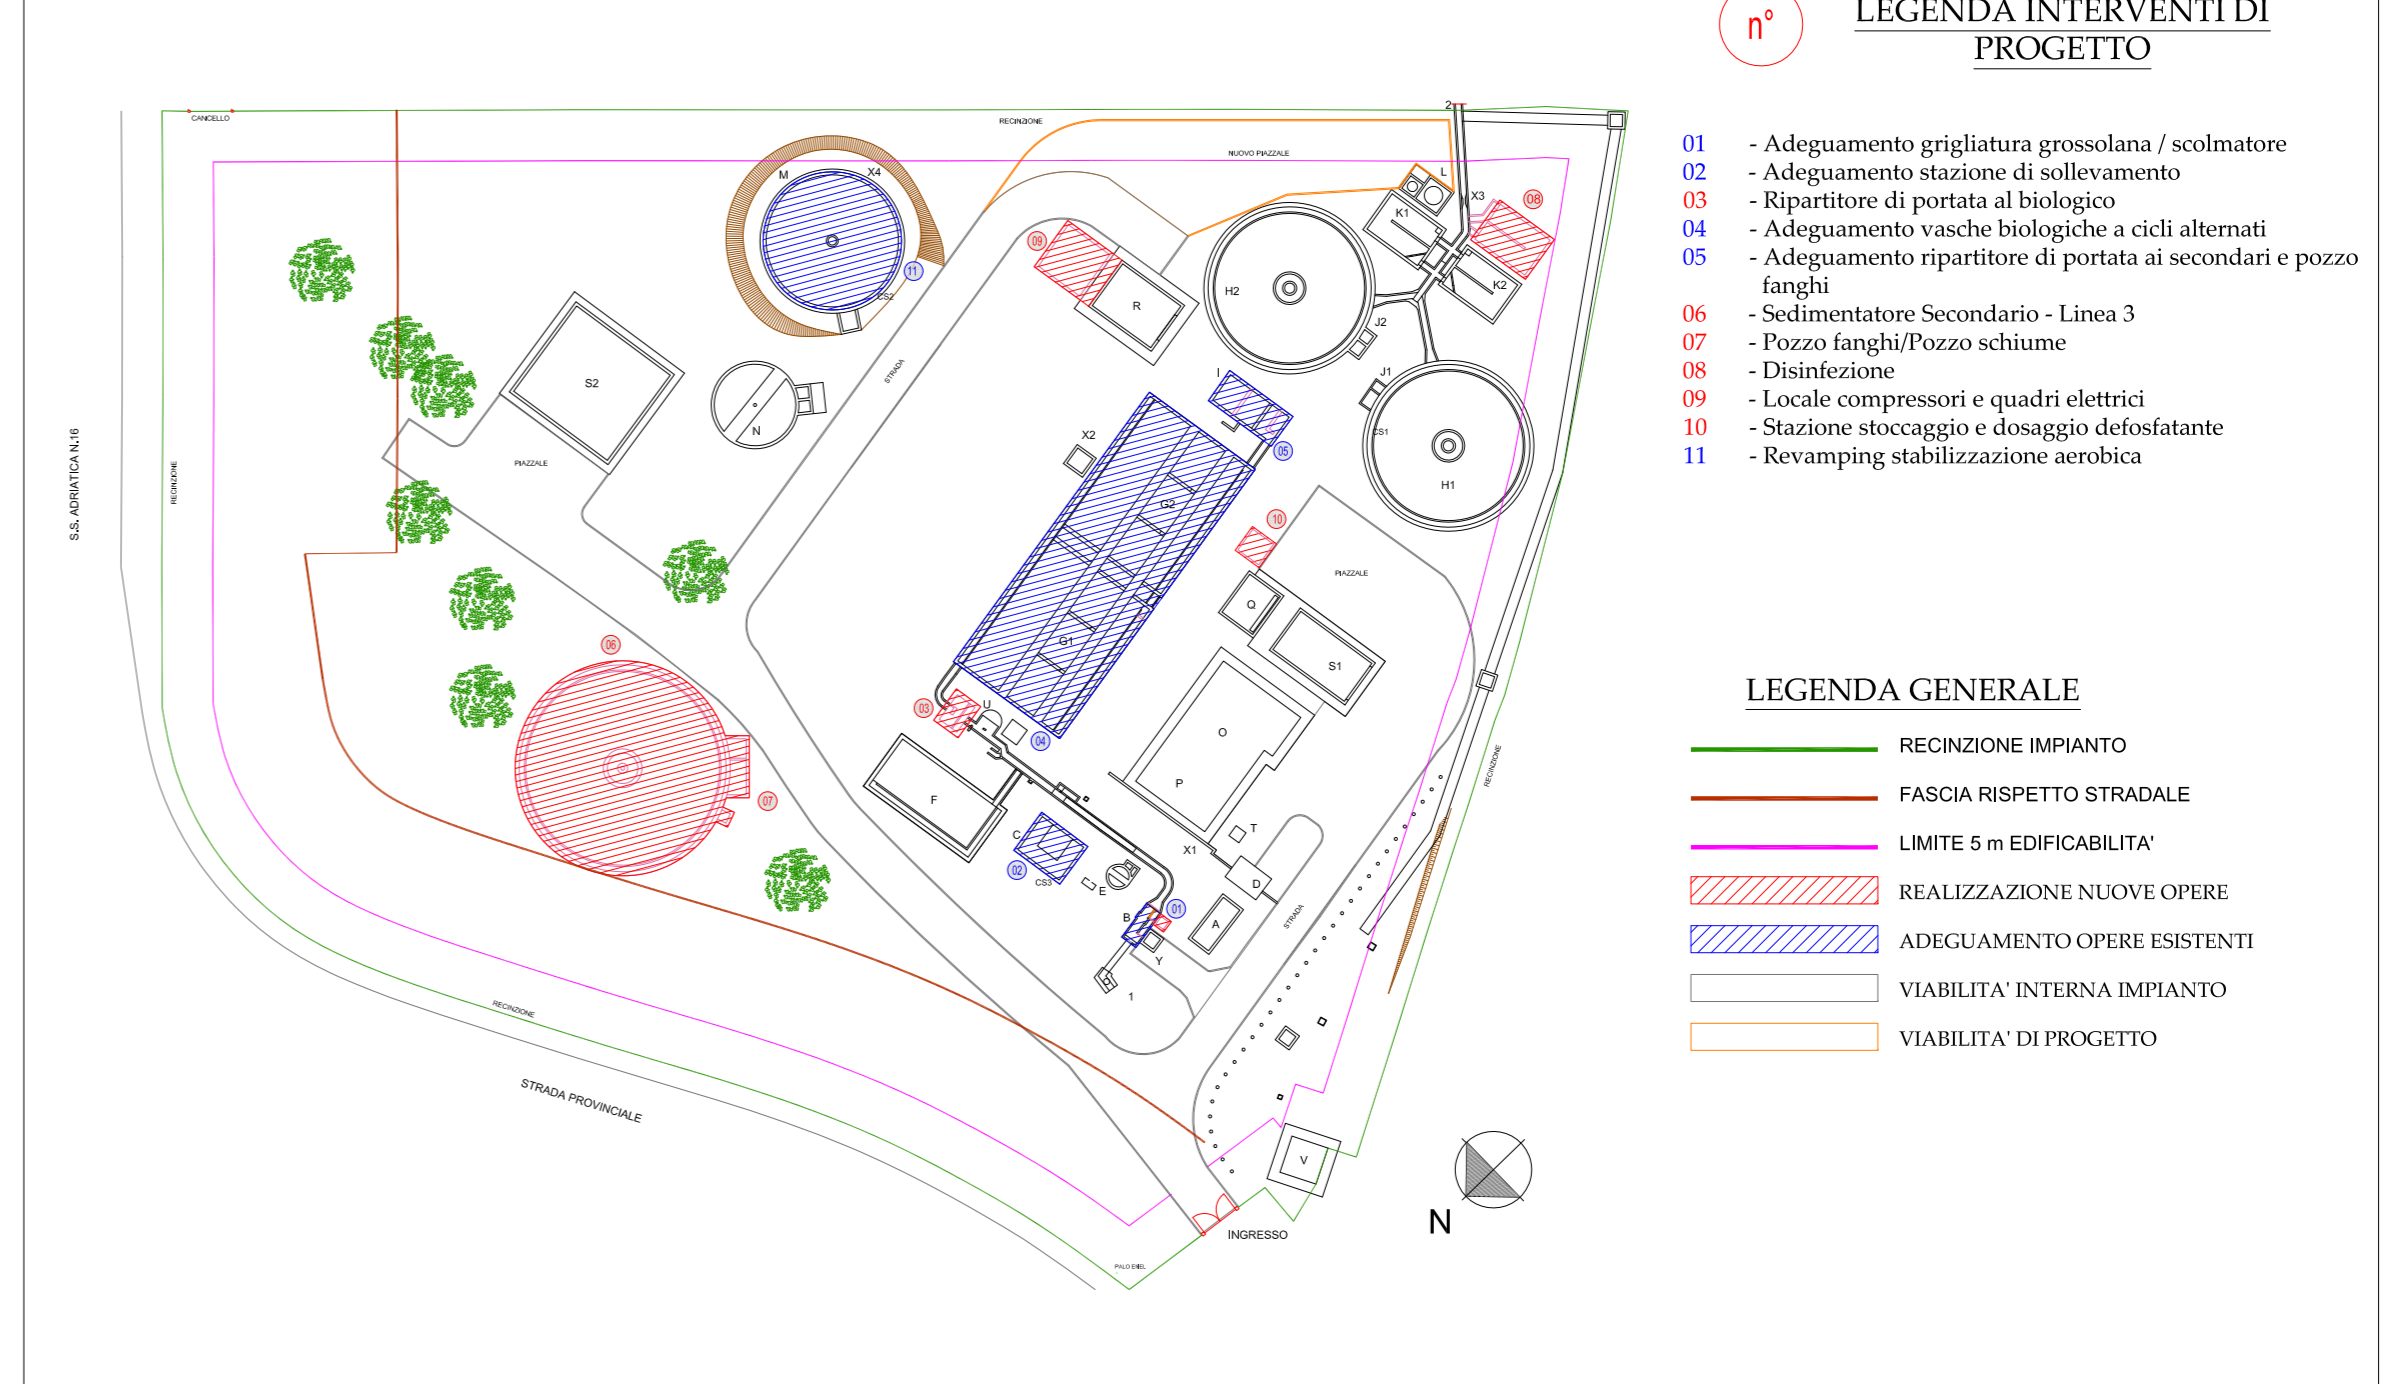

PRG - Classificazione acustica

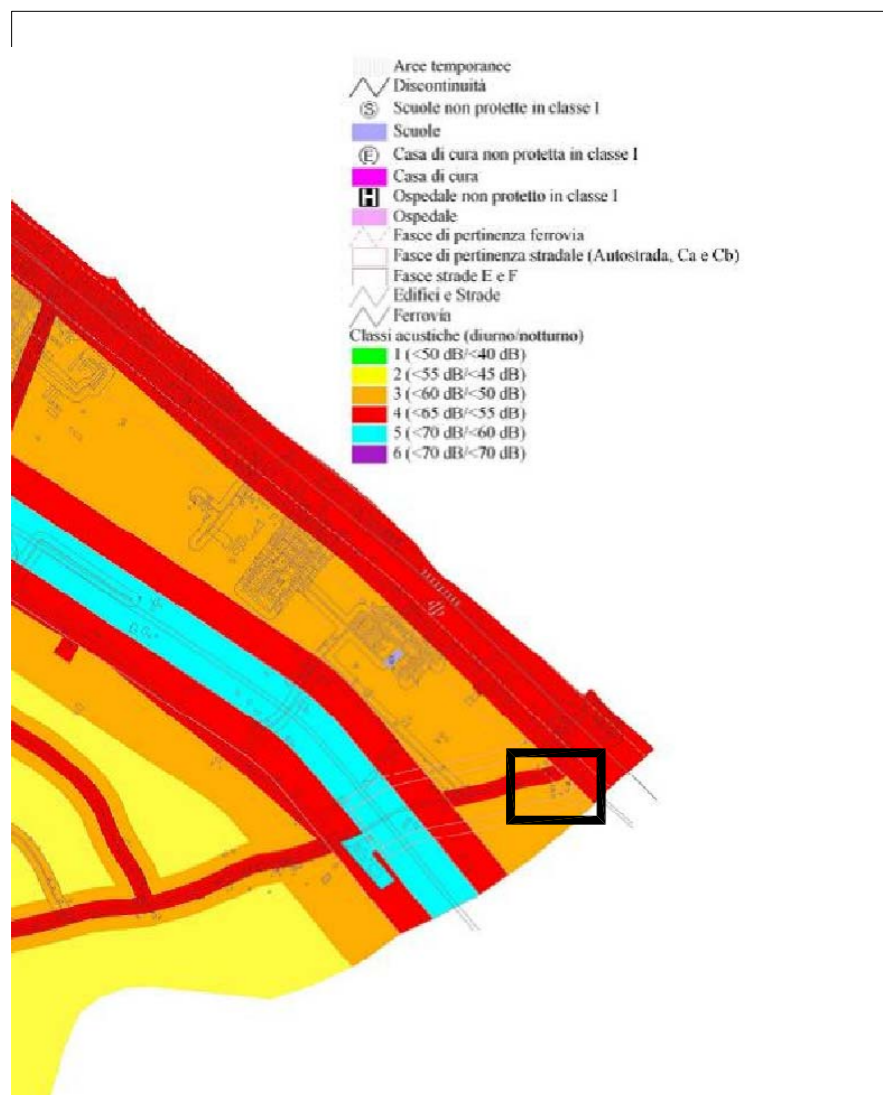

CTR




ART.71 del PRG di Mondolfo - ZONE PER ATTREZZATURE COLLETTIVE ESISTENTI N1:  
 1. Sono indicate le diverse attrezzature di interesse collettivo esistenti; dette aree non sono assoggettate ad indice specifico.  
 2. La loro estensione alle vicine aree F3 è possibile nell'ambito del 50% delle aree F3 destinate appositamente a servizi ed attrezzature.  
 3. Nelle strutture edilizie ricadenti in zone con destinazione pubblica non utilizzata a tali fini, possono essere ammessi usi residenziali tramite interventi di solo recupero dei volumi esistenti, fatto salvo comunque il rispetto delle dotazioni minime di standard per i contesti interessati.

ART.83 del PRG di Mondolfo - TUTELA DEI CORSI D'ACQUA:  
 1. Il territorio comunale ricade interamente nella fascia subappenninica.  
 2. Per il fiume Cesano considerato di classe 1 è stato previsto un ambito di tutela integrale di m 100 a partire dalle sponde o dal piede esterno dell'argine in quanto sufficiente a tutelare gli aspetti paesaggistici e quelli botanico vegetazionali del bosco ripariale.

ART.29 DEL PPAR - CORSI D'ACQUA:  
 [...] All'interno di tali ambiti provvisori si applica la tutela integrale di cui agli articoli 26 e 27.  
 Prescrizioni di base transitorie:  
 a - All'interno degli ambiti sono vietate le opere di mobilità e gli impianti tecnologici fuori terra, indicati all'articolo 45, salvo, per le opere attinenti al regime idraulico, le derivazioni e le captazioni d'acqua, il trattamento delle acque reflue, nonché le opere necessarie all'attraversamento sia viarie che impiantistiche.

ART.9 DEL PAI - DISCIPLINA DELLE AREE INONDABILI  
 1. La fascia inondabile di cui al precedente Articolo 7, [...] è inoltre sottoposta alle prescrizioni di cui ai commi successivi, che integrano quanto ivi già previsto; in essa, a prescindere dal livello di rischio associato, sono consentiti esclusivamente, nel rispetto delle specifiche norme tecniche vigenti:  
 [...] h) manutenzione e ristrutturazione di infrastrutture tecnologiche o viarie;  
 i) realizzazione ed ampliamento di infrastrutture tecnologiche o viarie, pubbliche o di interesse pubblico, nonché delle relative strutture accessorie; [...]

PRG - Piano degli interventi - Zonizzazione e Vincoli

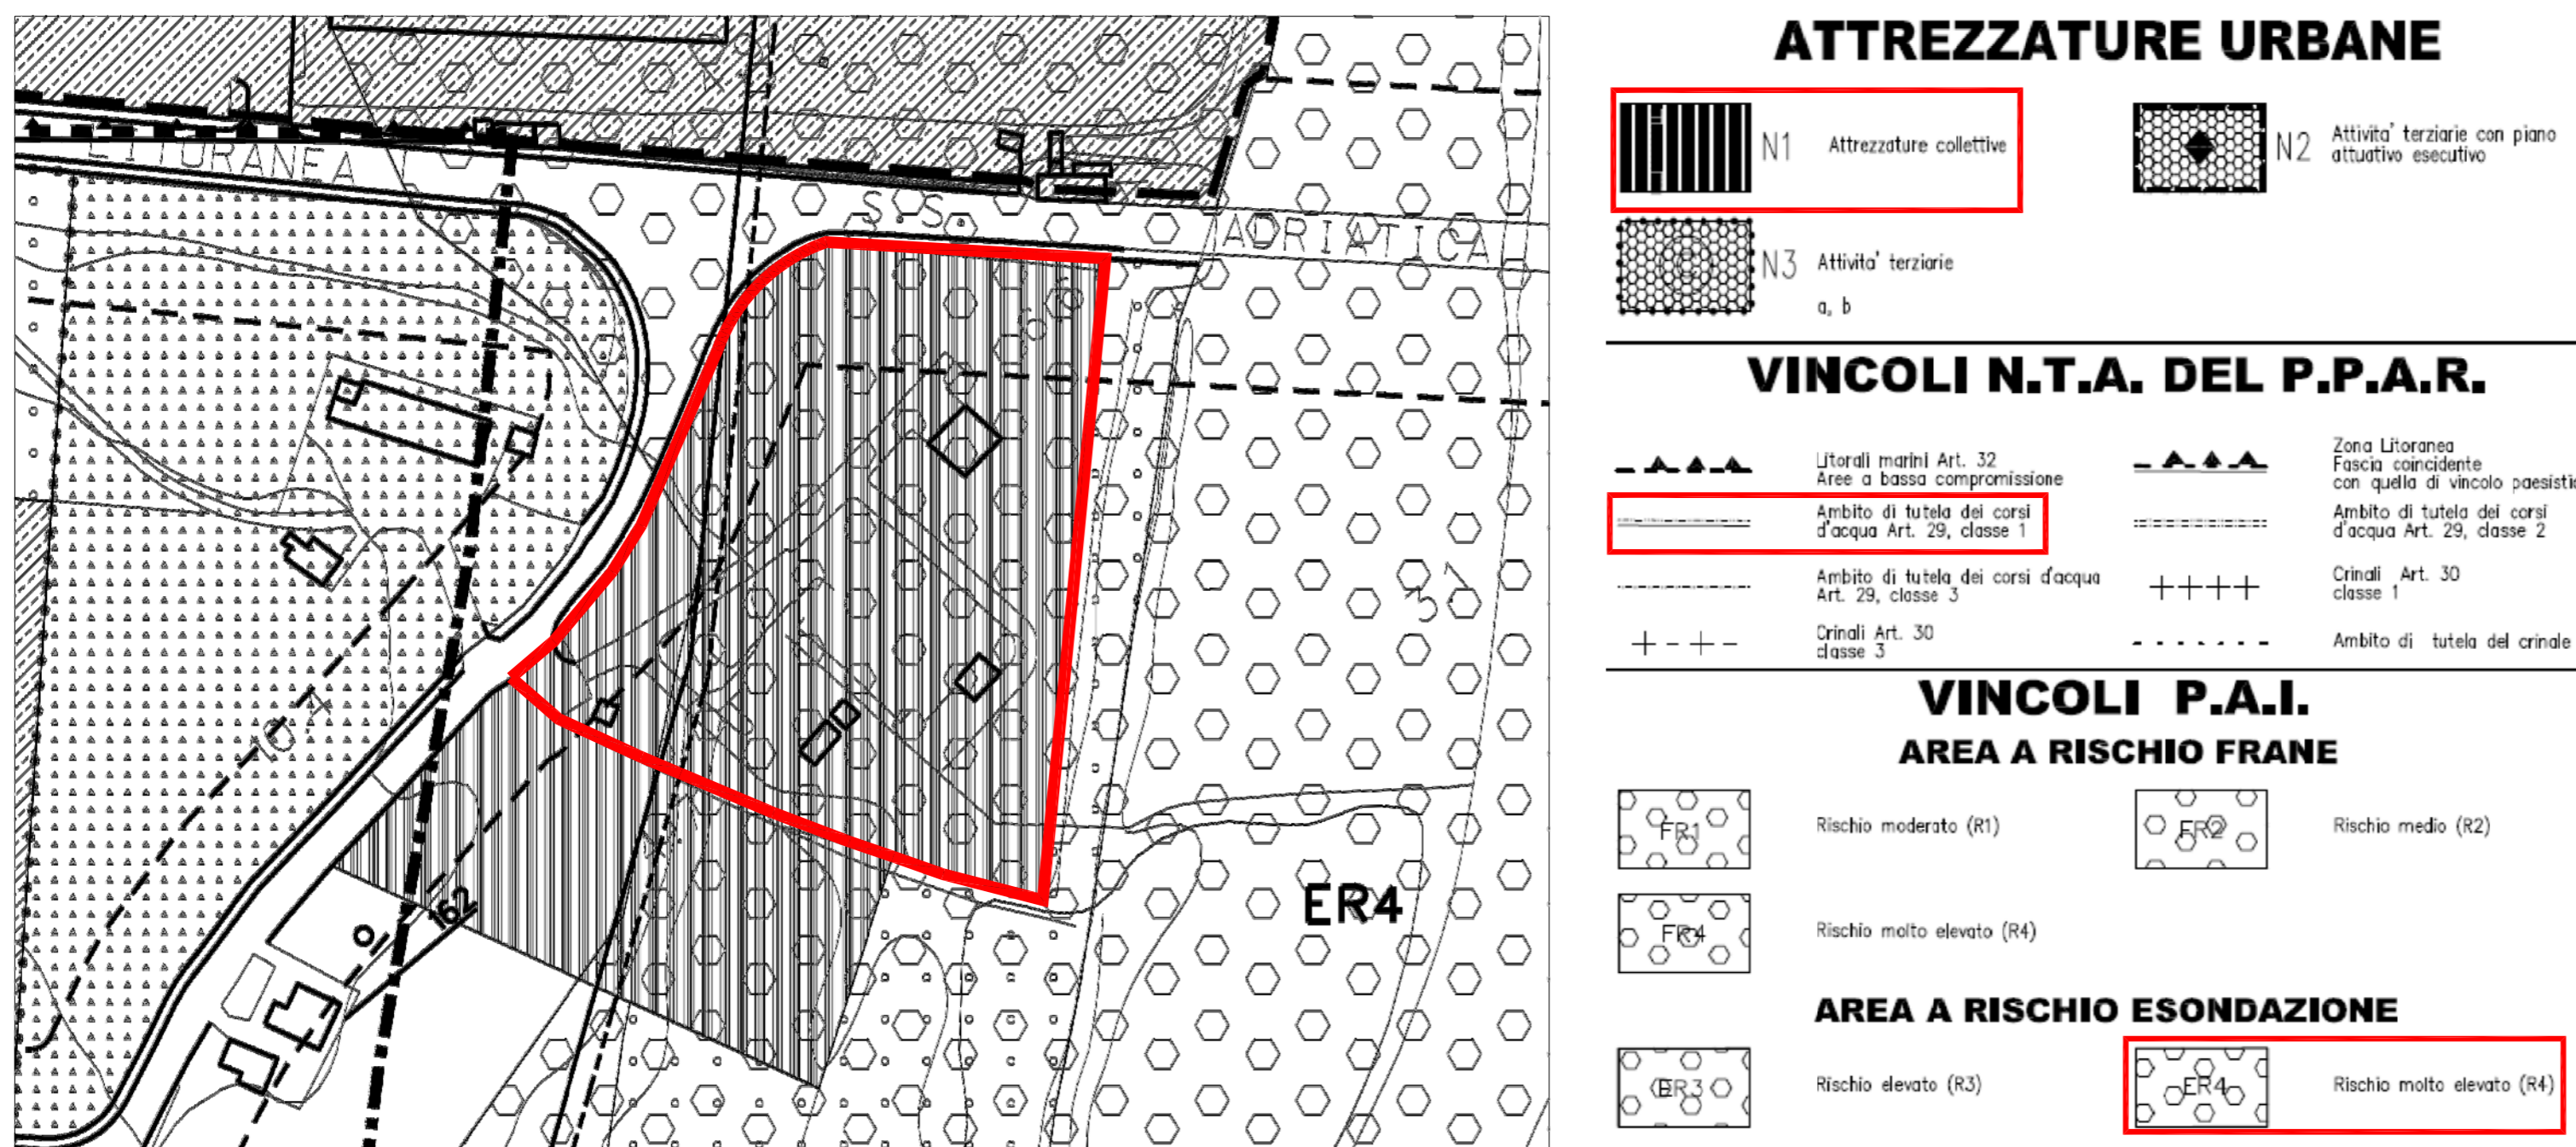

**AMPLIAMENTO E MANUTENZIONE STRAORDINARIA DELL'IMPIANTO DI DEPURAZIONE DI MAROTTA - COMUNE DI MONDOLFO (PU)**

**PROGETTO DEFINITIVO**

elaborato	titolo elaborato	scale
<b>D-G.02</b>	Carta dei vincoli	varie
consegna		
<b>Aprile 2016</b>		

Committente:  
 **Azienda Servizi sul Territorio S.p.A.**  
 via Enrico Mattei, 17 - 60132 Fano (PU)  
 tel: 071 83391  
 aset@aset.servizi.it  
 Responsabile del Procedimento - Ing. Marco Romei

I progettisti:  
 **INGEGNERIA AMBIENTE S.r.l.**  
 Via del Consorzio, 39 - 60015 Falconara Marittima (AN)  
 tel. 071-9162094 - fax. 071-9189580  
 e\_mail: info@ingegneriaambiente.it

Ing. Enrico Maria BATTISTONI - Direttore Tecnico

Ing. Lorenzo BURZACCA