




PIANTA INGOMBRI

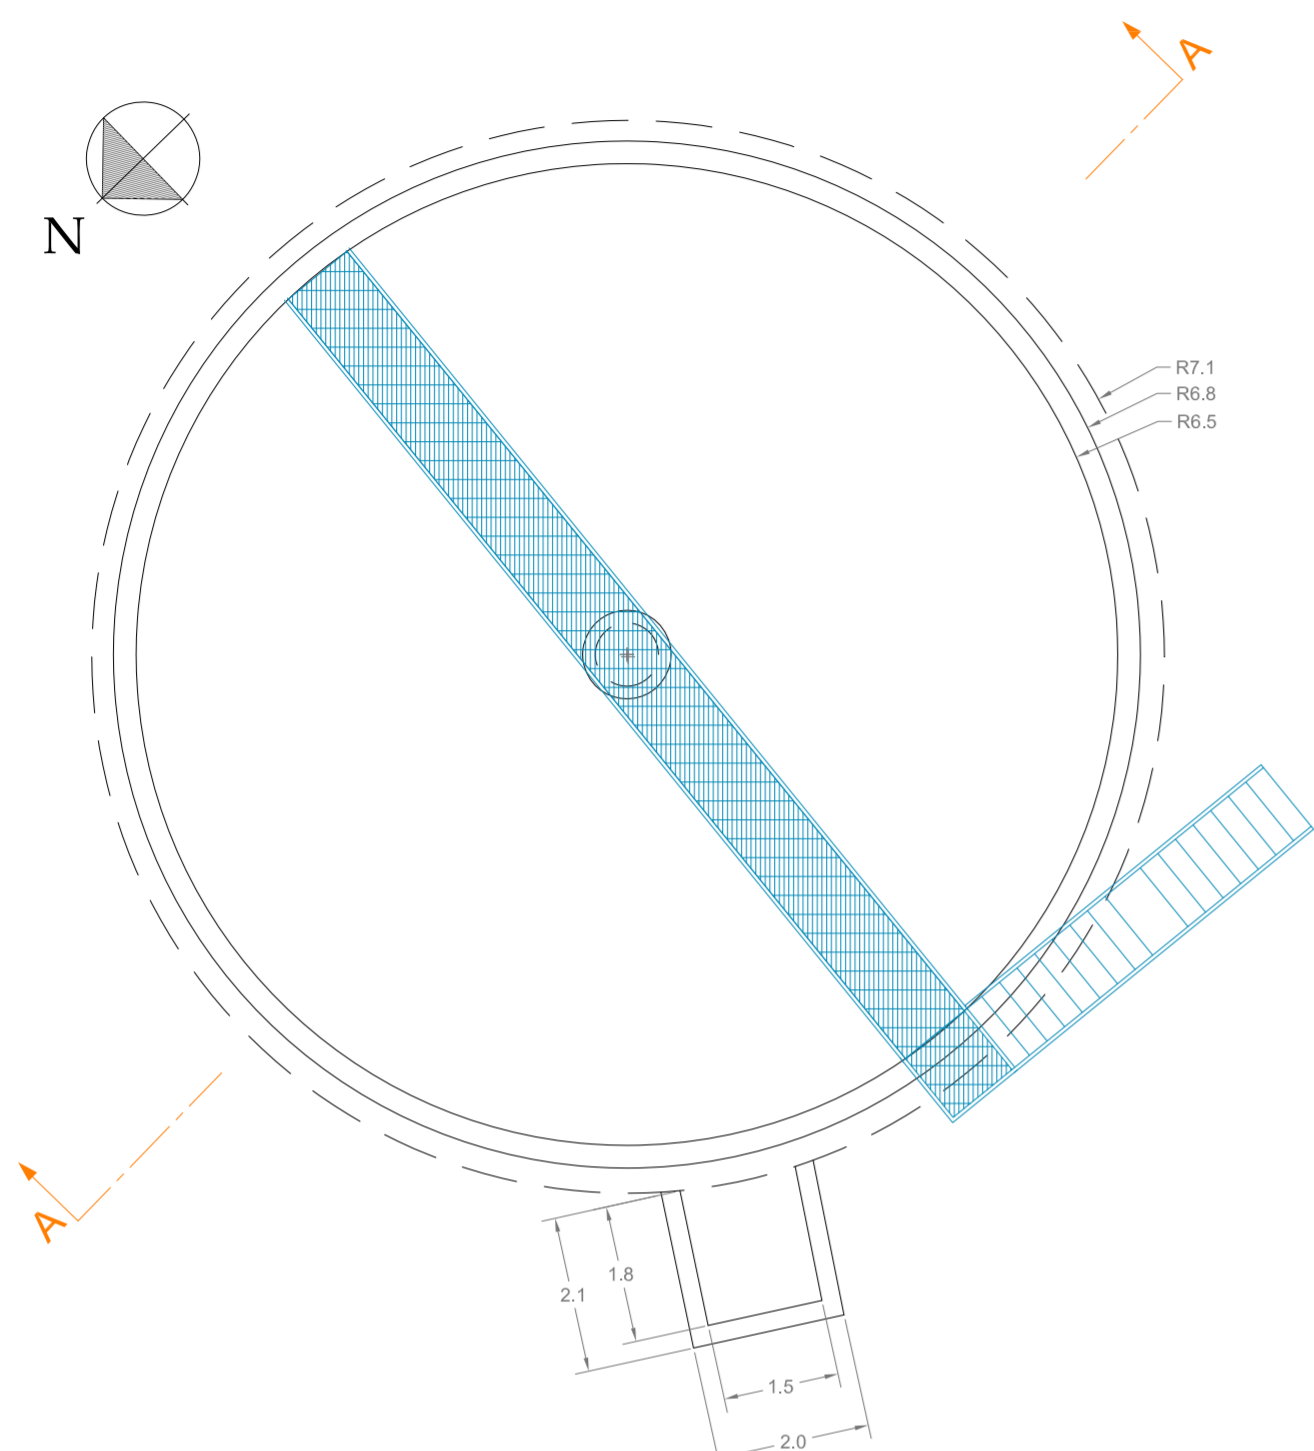


PROSPETTO EST

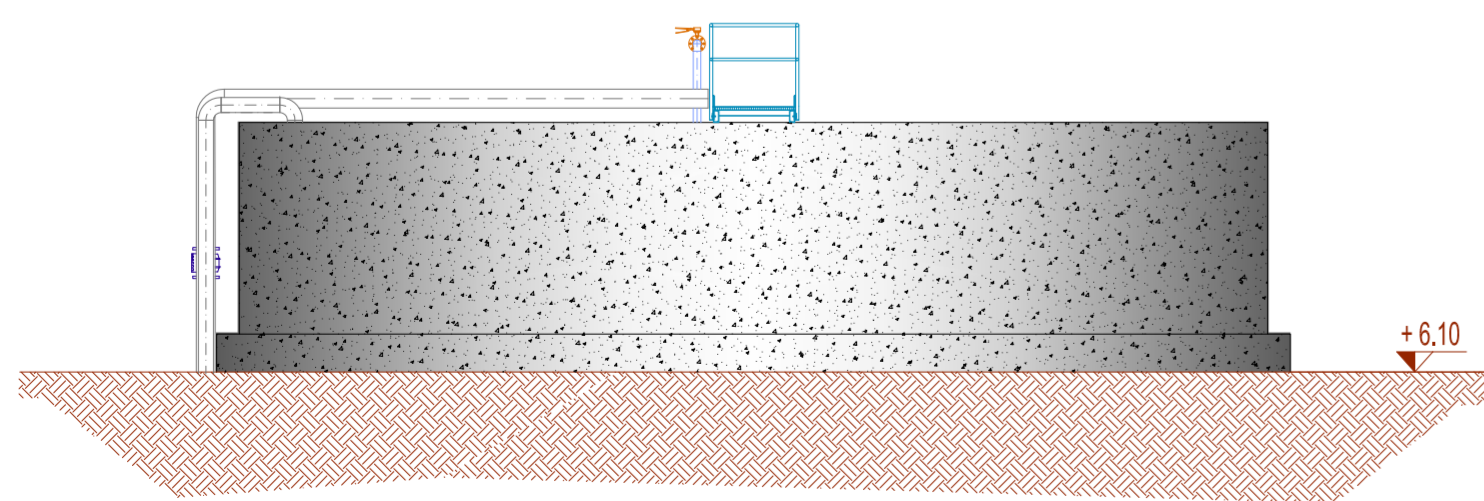

PIANTA ELETTROMECCANICA E PIPING

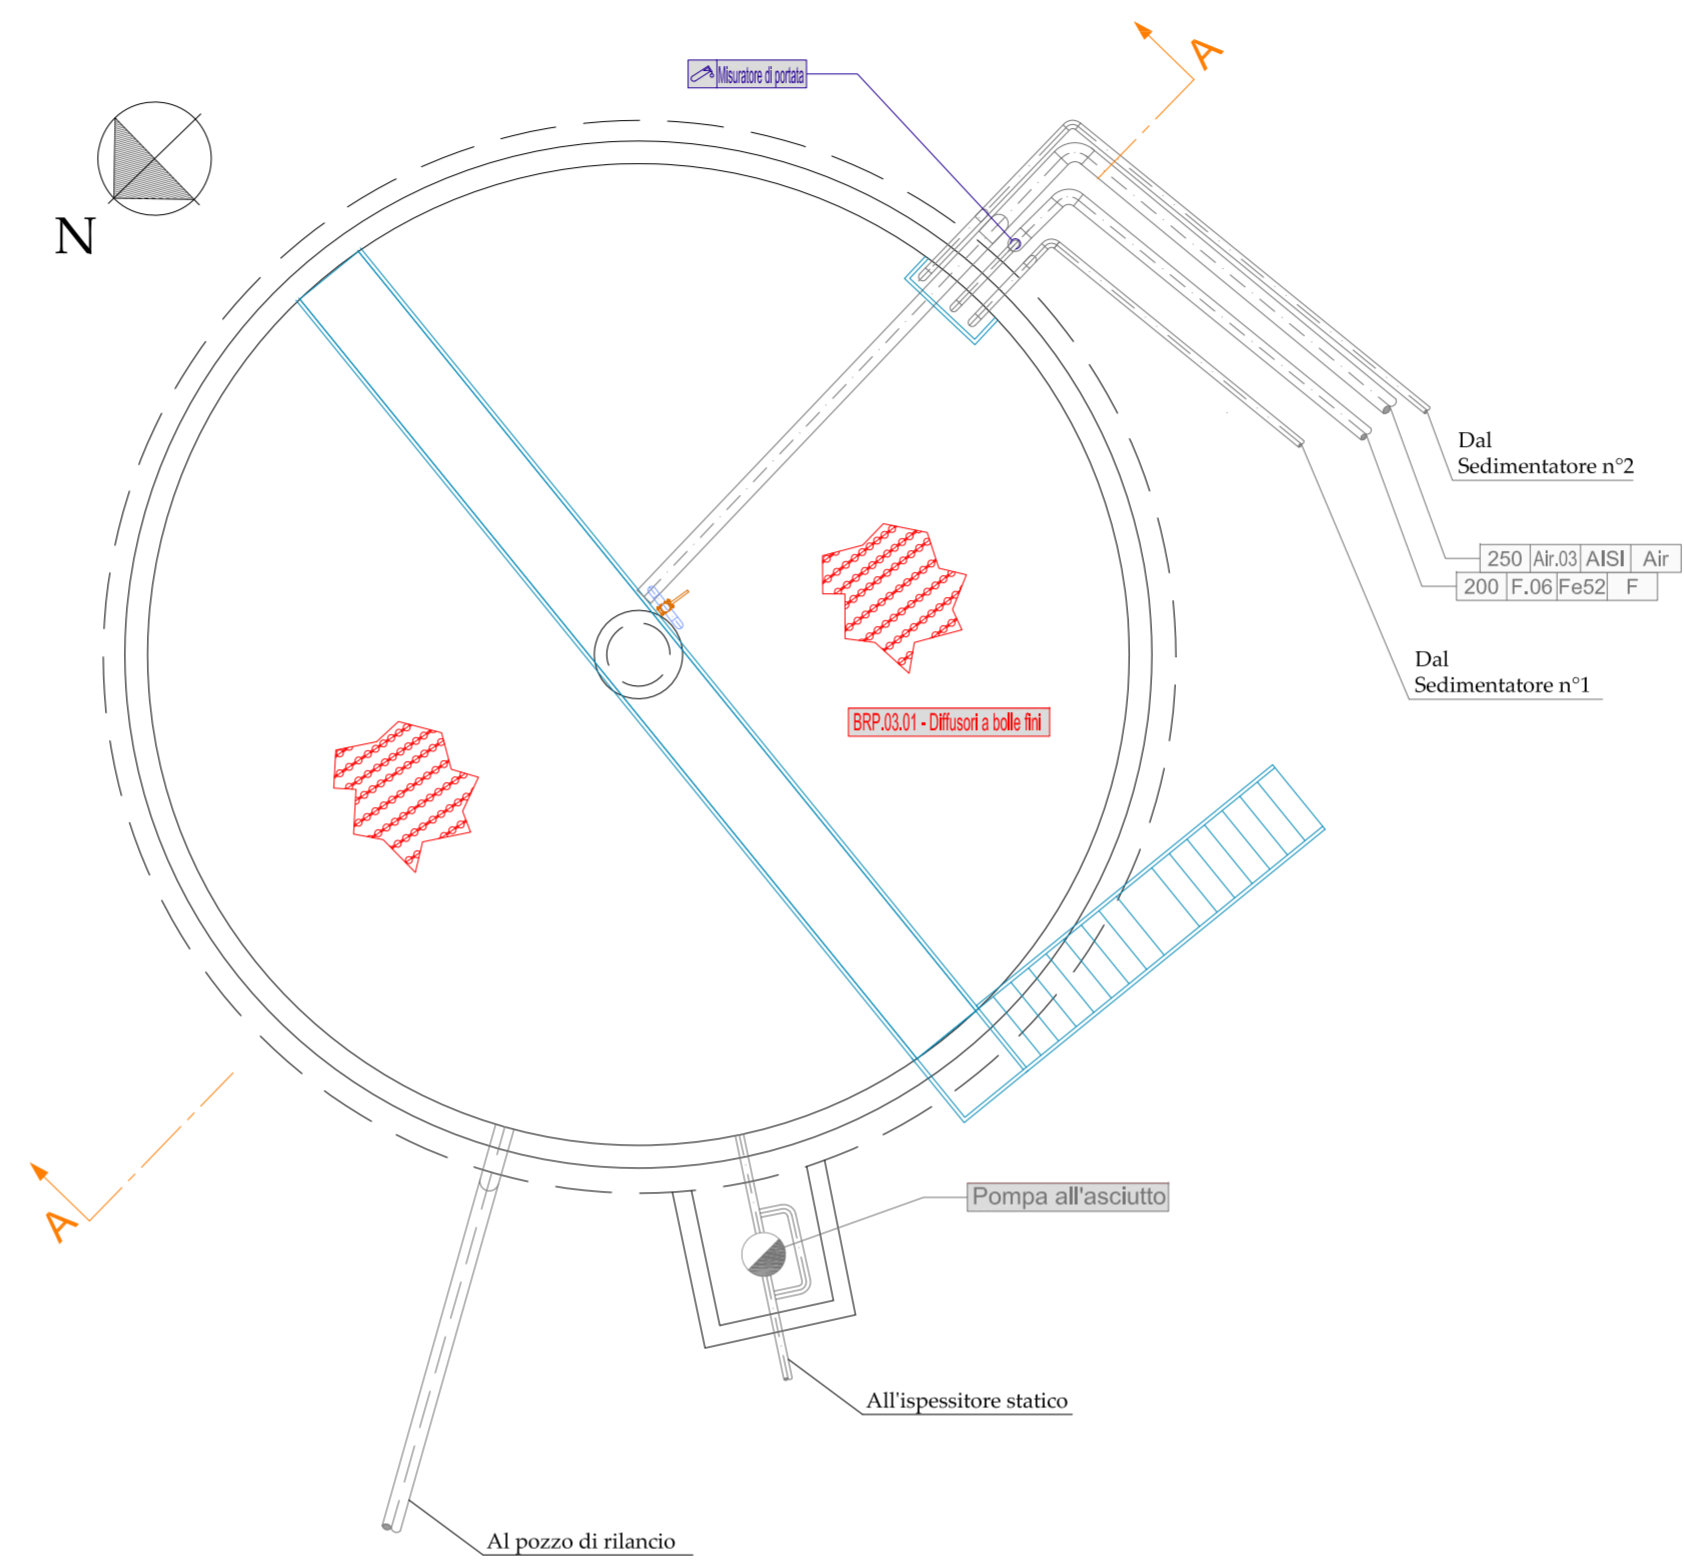

SEZIONE A-A

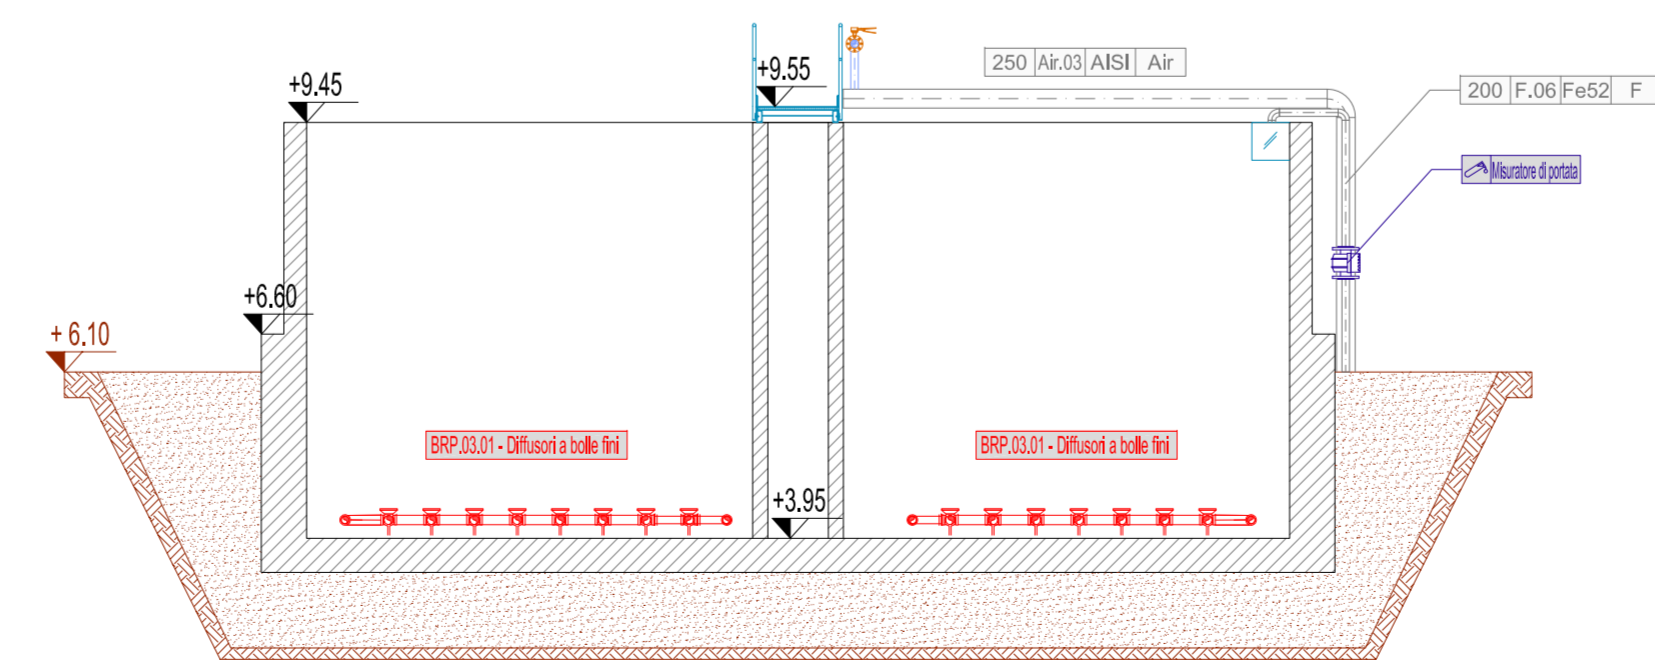


LEGENDA FLUSSI
 --- LINEA ARIA
 --- LINEA PIPING ESISTENTE

LEGENDA GENERALE



LEGENDA PIPING

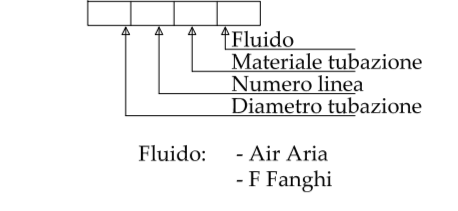

QUOTE ALTIMETRICHE

- +5.10 Piano campagna
- +6.20 Opere civili

LEGENDA ELETTROMECCANICA E SISTEMI DI MISURA

- BRP.03.01 - Diffusori a bolle fini
- Tipologia di elettromeccanica
- Codice Disciplinare Forniture
- Pompa all'asciutto
- Elettromeccanica esistente
- Misuratore di portata
- Sistema di misura esistente



Regione Marche



Provincia di Pesaro Urbino

AMPLIAMENTO E MANUTENZIONE STRAORDINARIA DELL'IMPIANTO DI DEPURAZIONE DI MAROTTA - COMUNE DI MONDOLFO (PU)

PROGETTO DEFINITIVO

elaborato	titolo elaborato	scale
D-A.24	Stabilizzazione aerobica Stato di Progetto: Piante, sezione e prospetto	1:100
consegna		
Aprile 2016		

Committente:
Azienda Servizi sul Territorio S.p.A.
 via Enrico Mattei, 17 - 60132 Fano (PU)
 tel: 071 83391
 aset@asetservizi.it
 Responsabile del Procedimento - Ing. Marco Romei

I progettisti:
INGEGNERIA AMBIENTE S.r.l.
 Via del Consorzio, 39 - 60015 Falconara Marittima (AN)
 tel. 071-9162094 - fax. 071-9189580
 e_mail: info@ingegneriaambiente.it

Ing. Enrico Maria BATTISTONI - Direttore Tecnico

Ing. Lorenzo BURZACCA

La proprietà del presente elaborato è tutelata a termini di legge. È vietata qualsiasi forma di riproduzione o di copia non autorizzata.