



Provincia di Pesaro Urbino  
Comune di Pesaro

Servizio Pianificazione  
Urbanistica e Nuove Opere

**Piano Particolareggiato P.N. 6.2 Villa Ceccolini  
U.M.I. 6.2.1**

Villa Ceccolini, 61122, Pesaro  
Comune di Pesaro, Sezione di Ginestreto, Foglio 4, Mappi I vari

Il Richiedente  
Consorzio Civitas Vitae  
Indirizzo: Via Saverio Mercadante 18 - Roma (RM)

Il Progettista  
Gruppo Guerra s.r.l. - Area Tecnica  
Indirizzo: via del Movimento n.73/75, 61122 - Pesaro (PU)  
Il Tecnico Responsabile  
Nome: arch. Andrea Bartolucci



Fase  
**DEFINITIVO** 11.11.2016

Elaborato  
**VILLA CECCOLINI-PIANO PARTICOLAREGGIATO** SCALA: 1:1000  
**DEFINITIVO** 1:20  
TITOLO: URBANIZZAZIONE RETE TELEFONICA: PLANIMETRIA, PARTICOLARI

Autore	Progetto	Fase	Descr.	Tipo	Elaborato	Rev.
GGA	PN62	20	U	01	0029	03


Rev.	Data	Descrizione	Red.	Verif.	Appr.



	COMPARTO A
	COMPARTO B
	PERIMETRO PRG
	RETE TELEFONICA PRINCIPALE - PROGETTO
	ALLACI PRIVATI - PROGETTO
	POZZETTO 125x80 - PROGETTO
	POZZETTO 40x76 - PROGETTO
	PALO LINEA TELECOM AEREA ESISTENTE
	LINEA TELECOM AEREA ESISTENTE

URBANIZZAZIONE RETE TELEFONICA, PLANIMETRIA SCALA 1:1000



**POZZETTO 125X80**

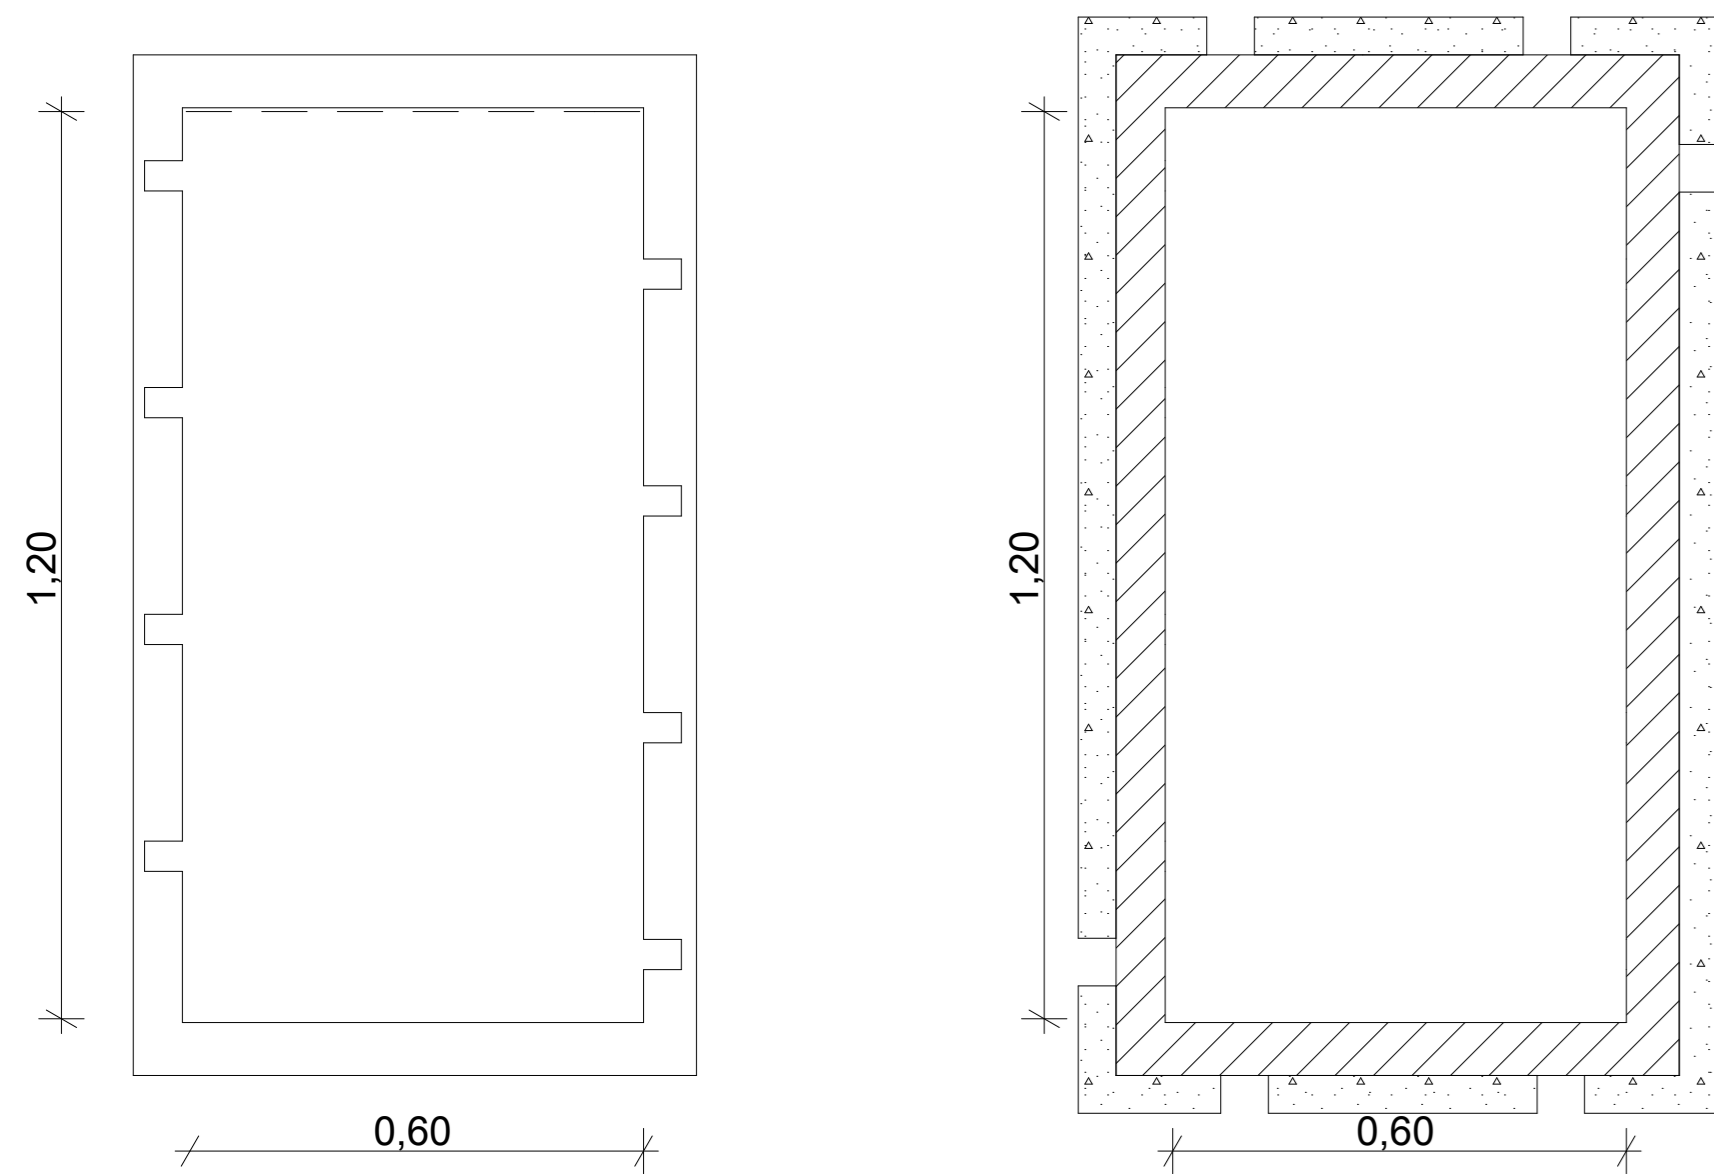

**SEZIONE**

Chiusino 60x120 doppio in ghisa sferoidale classe D 400 (rispondente alla norma EN124) a quattro semicoperchi triangolari, con cerniere contrapposte o adiacenti.  
Da impiegare su pozzetti 125x80.

**POZZETTO 60X60**

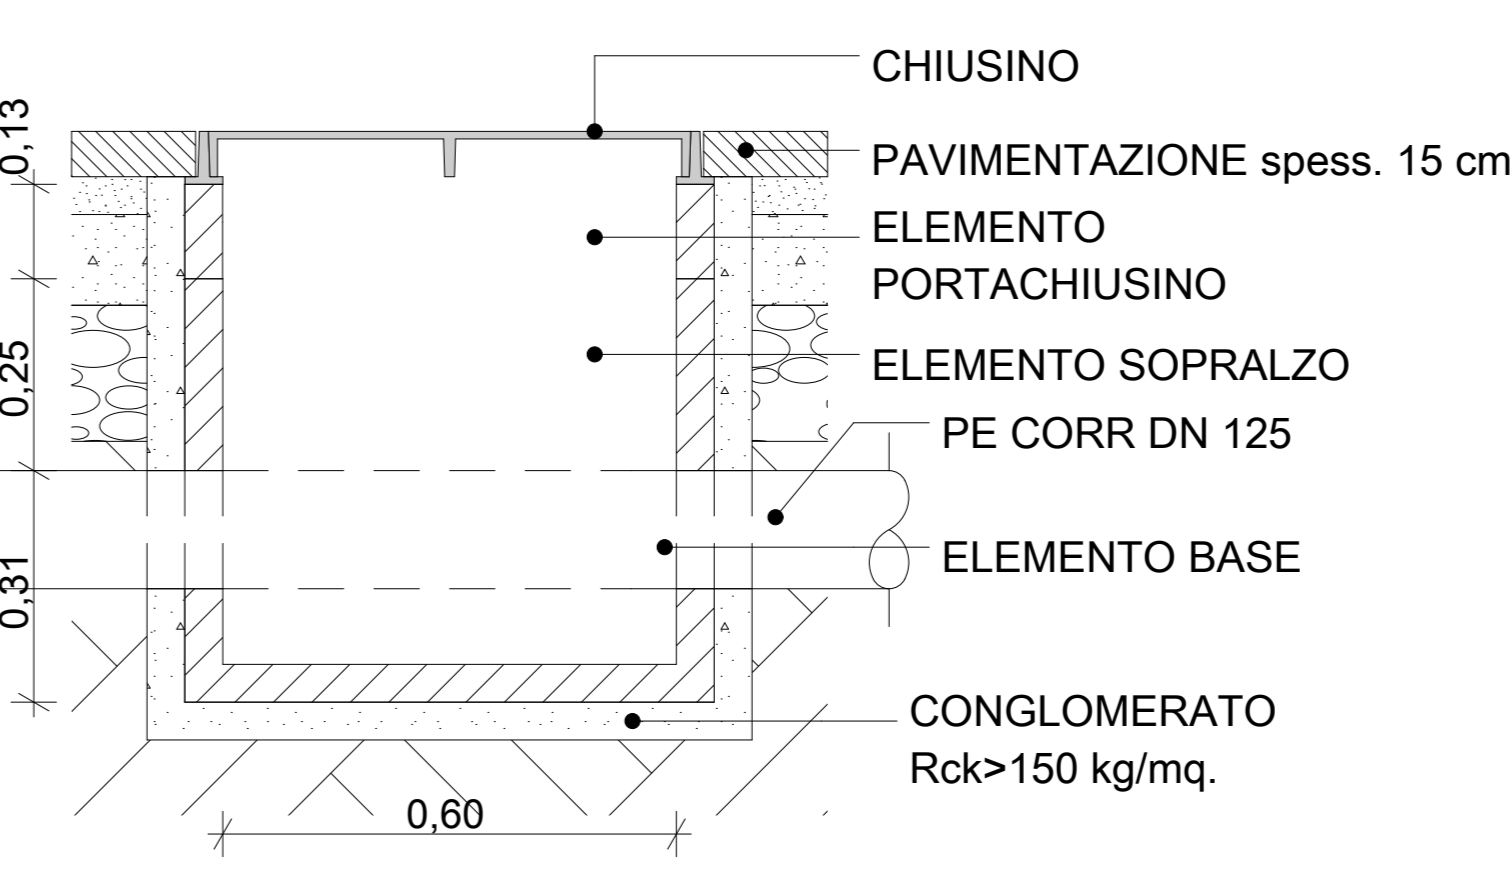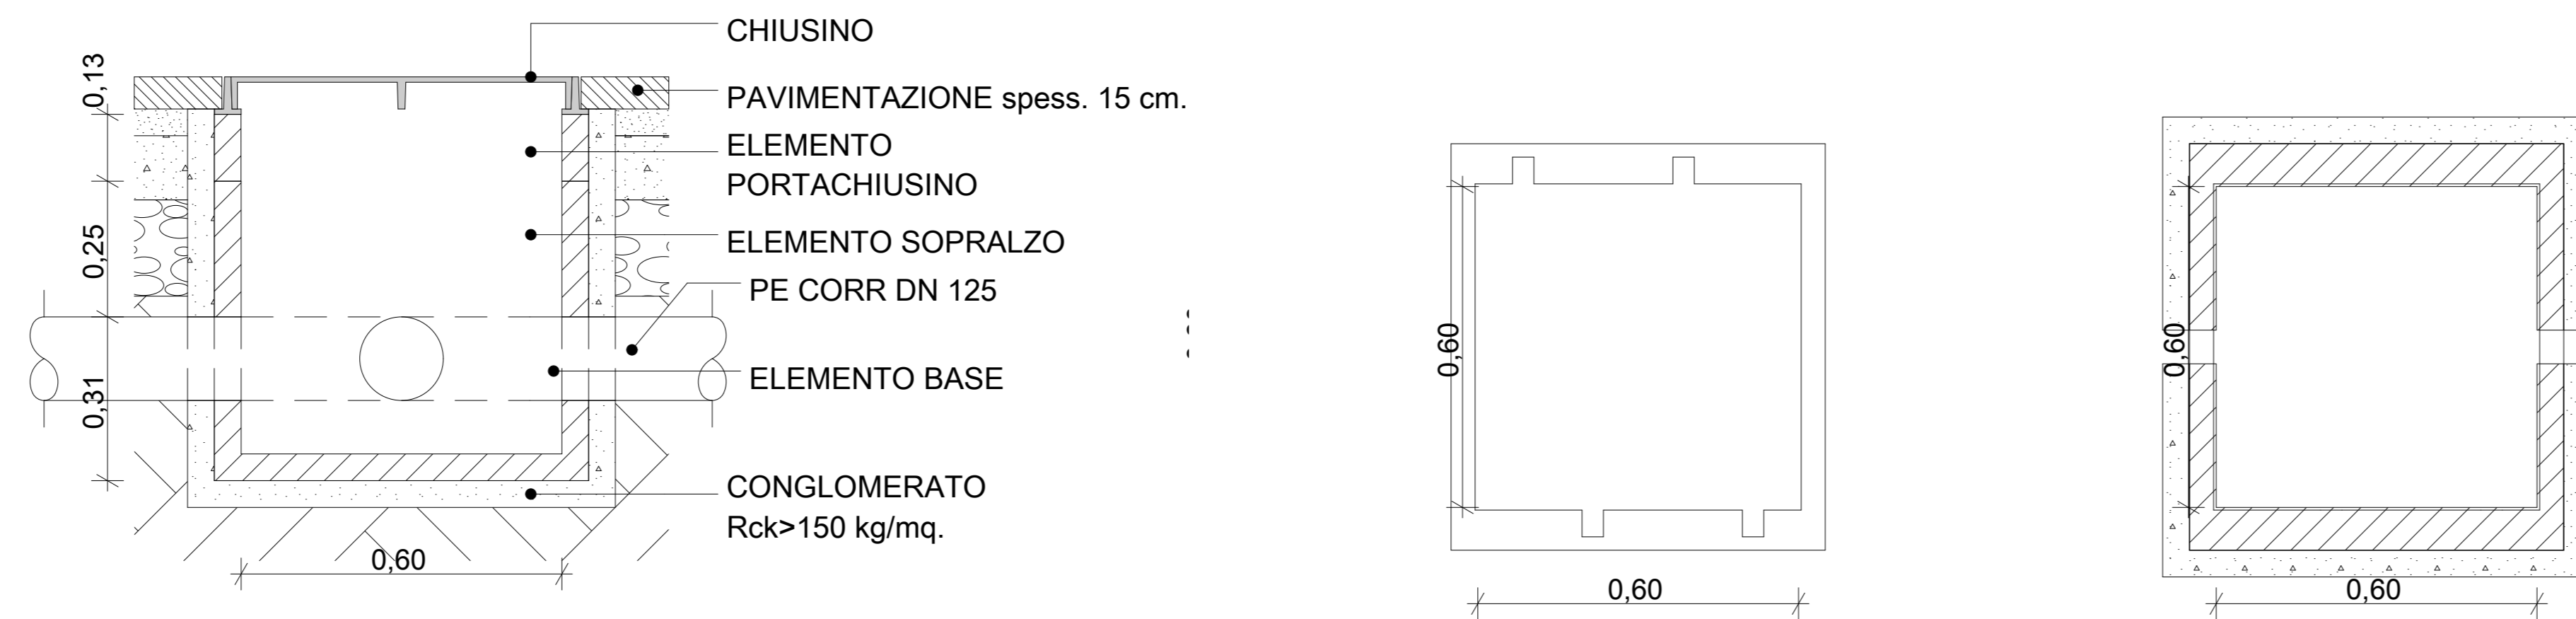

**SEZIONE**

Pozzetto 60x120 prefabbricato in calcestruzzo. Il pozzetto è costituito da un elemento base, un elemento di sopralzo e da un anello portachiusino.

Chiusino 60x60 in ghisa sferoidale classe D 400 (rispondente alla norma EN124) a due semicoperchi triangolari, con cerniere contrapposte o adiacenti.  
Da impiegare su pozzetti 60x60.

Pozzetto 60x60 prefabbricato in calcestruzzo. Il pozzetto è costituito da un elemento base, un elemento di sopralzo e da un anello portachiusino.

**LEGENDA**

	LASTRA C.A. PREFABBRICATA per CARICHI DI 1° CATEGORIA
	CALCESTRUZZO Rck 250 ARMATO CON TONDINO Fe B 44K
	CALCESTRUZZO Rck >150 Kg/mq
	TAPPETO DI USURA (3 cm.)
	BINDER (6 cm.)
	STABILIZZATO
	MISTO DI PEZZATURA FINO A 10 mm. DA CAVA
	SABBIA