



Provincia di Pesaro Urbino  
Comune di Pesaro

Servizio Pianificazione  
Urbanistica e Nuove Opere

Piano Particolareggiato P.N. 6.2 Villa Ceccolini  
U.M.I. 6.2.1

Villa Ceccolini, 61122, Pesaro  
Comune di Pesaro, Sezione di Ginestreto, Foglio 4, Mapp.li vari

Il Richiedente  
Consorzio Civitas Vitae  
Indirizzo: Via Saverio Mercadante 18 - Roma (RM)

Il Progettista  
Gruppo Guerra s.r.l. - Area Tecnica  
Indirizzo: via del Novocento n.73/75, 61122 - Pesaro (PU)  
Il Tecnico Responsabile  
Nome: arch. Andrea Bartolucci




Fase  
DEFINITIVO 11.11.2016

Elaborato  
VILLA CECCOLINI-PIANO PARTICOLAREGGIATO  
DEFINITIVO  
TITOLO:SEZIONI STRADALI SIGNIFICATIVE  
SCALA: 1:50


| Autore | Progetto | Fase | Discipl. | Tip. | Elaborato | Rev. |
|--------|----------|------|----------|------|-----------|------|
| GGA    | PN62     | 20   | U        | 01   | 0031      | 03   |

| Rev. | Data | Descrizione | Red. | Verif. | Appr. |
|------|------|-------------|------|--------|-------|
|      |      |             |      |        |       |


Z:\4-COMMESSE\01-VILLA CECCOLINI\6.2-C-TECNICI\3-PROGETTI\2-DEFINITIVO\200-U02016\_10\_10\_PEC-di-PROT11\_CONSEGNA\2018\1128\_Comune\Disegni\Tavole\stab03.dwg

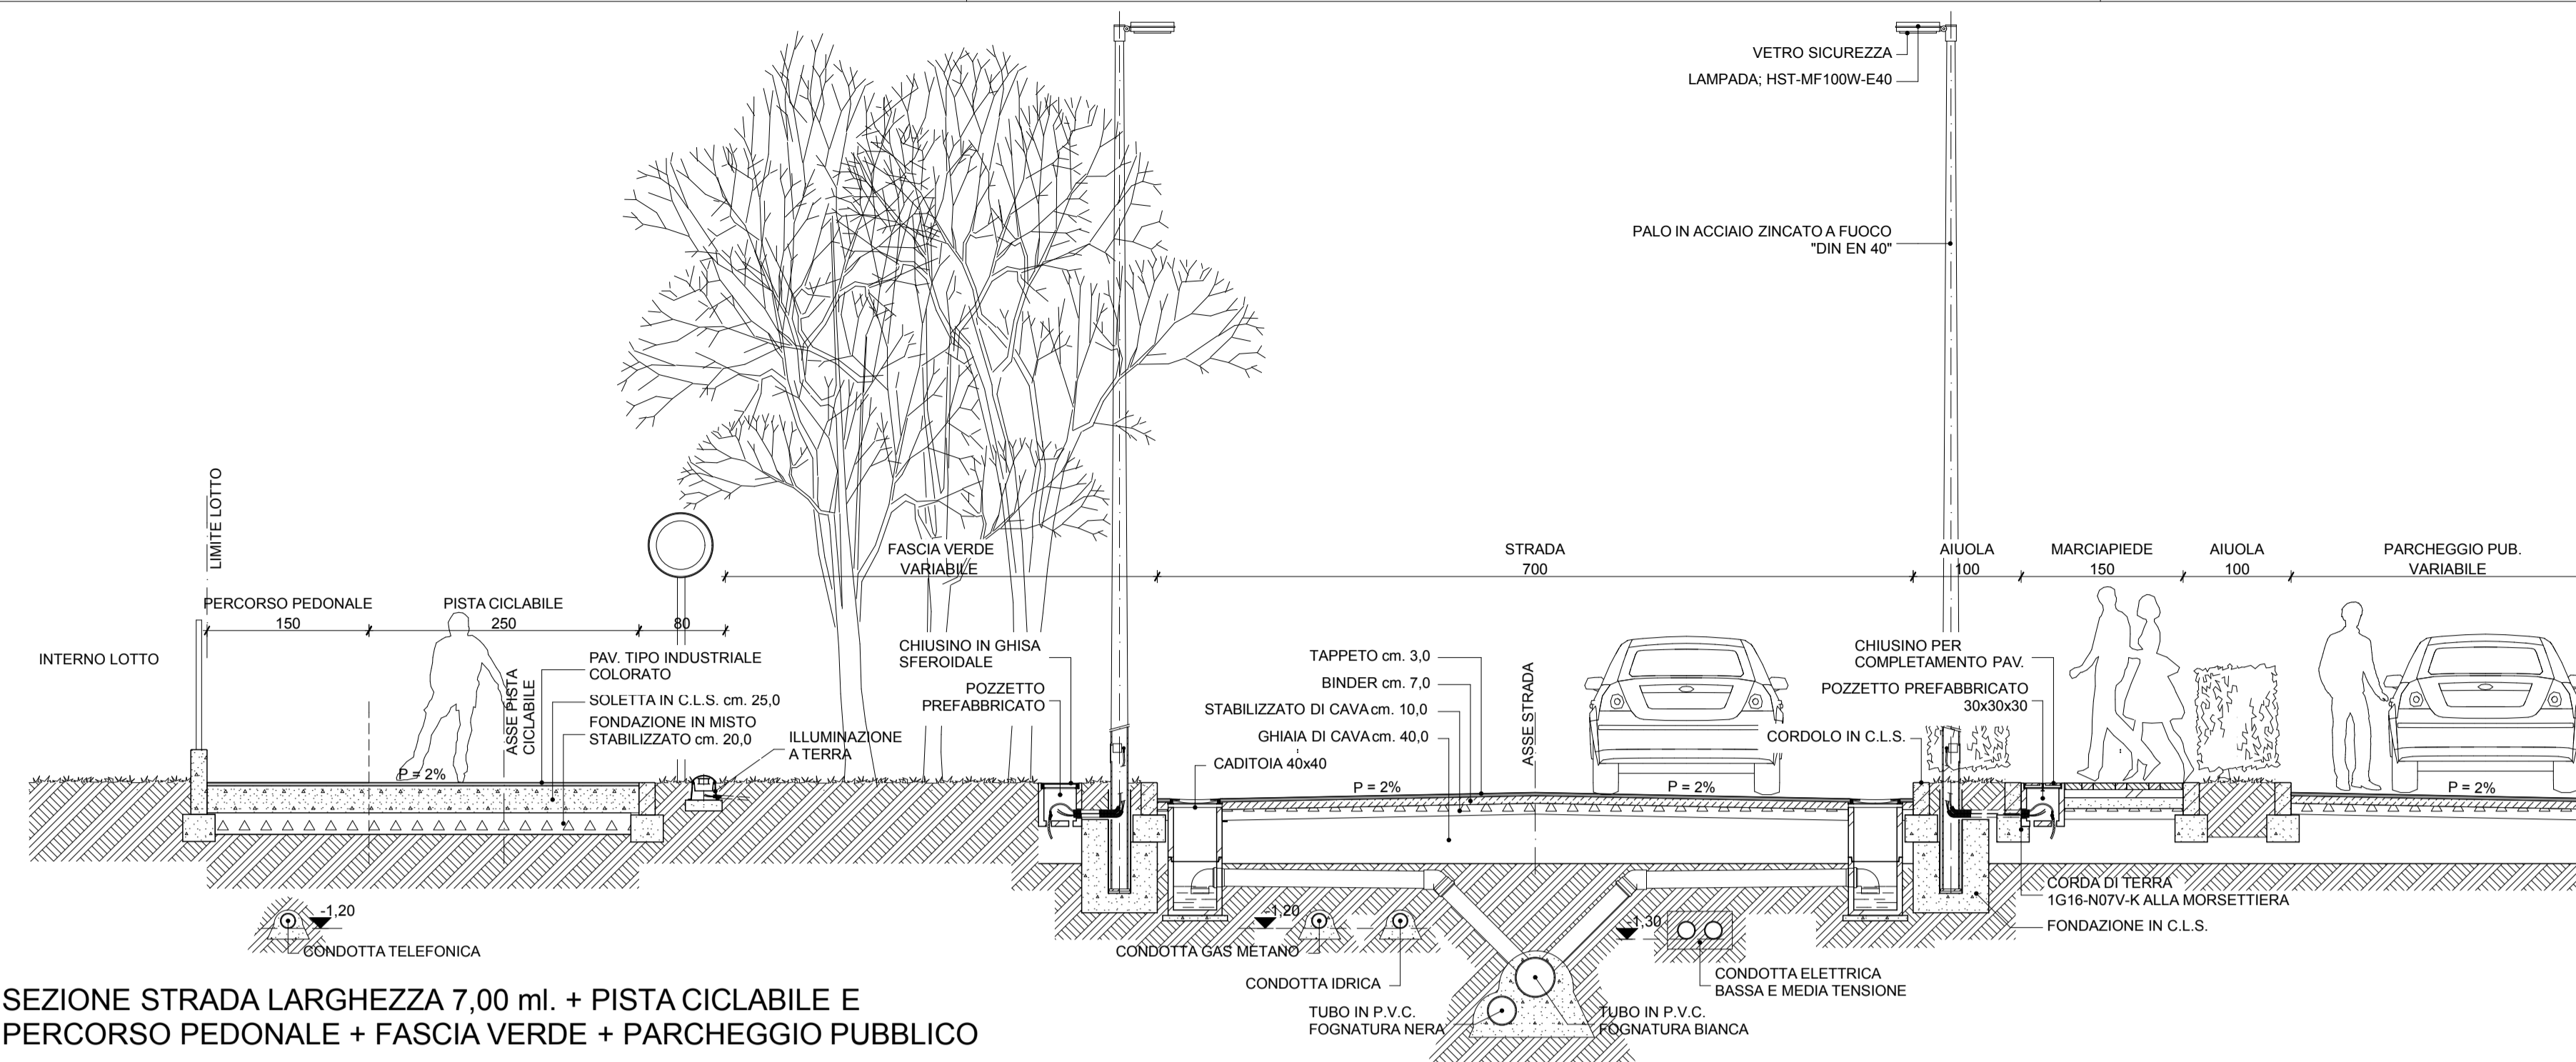

SEZIONE STRADA LARGHEZZA 7,00 ml. + PISTA CICLABILE E  
PERCORSO PEDONALE + FASCIA VERDE + PARCHEGGIO PUBBLICO

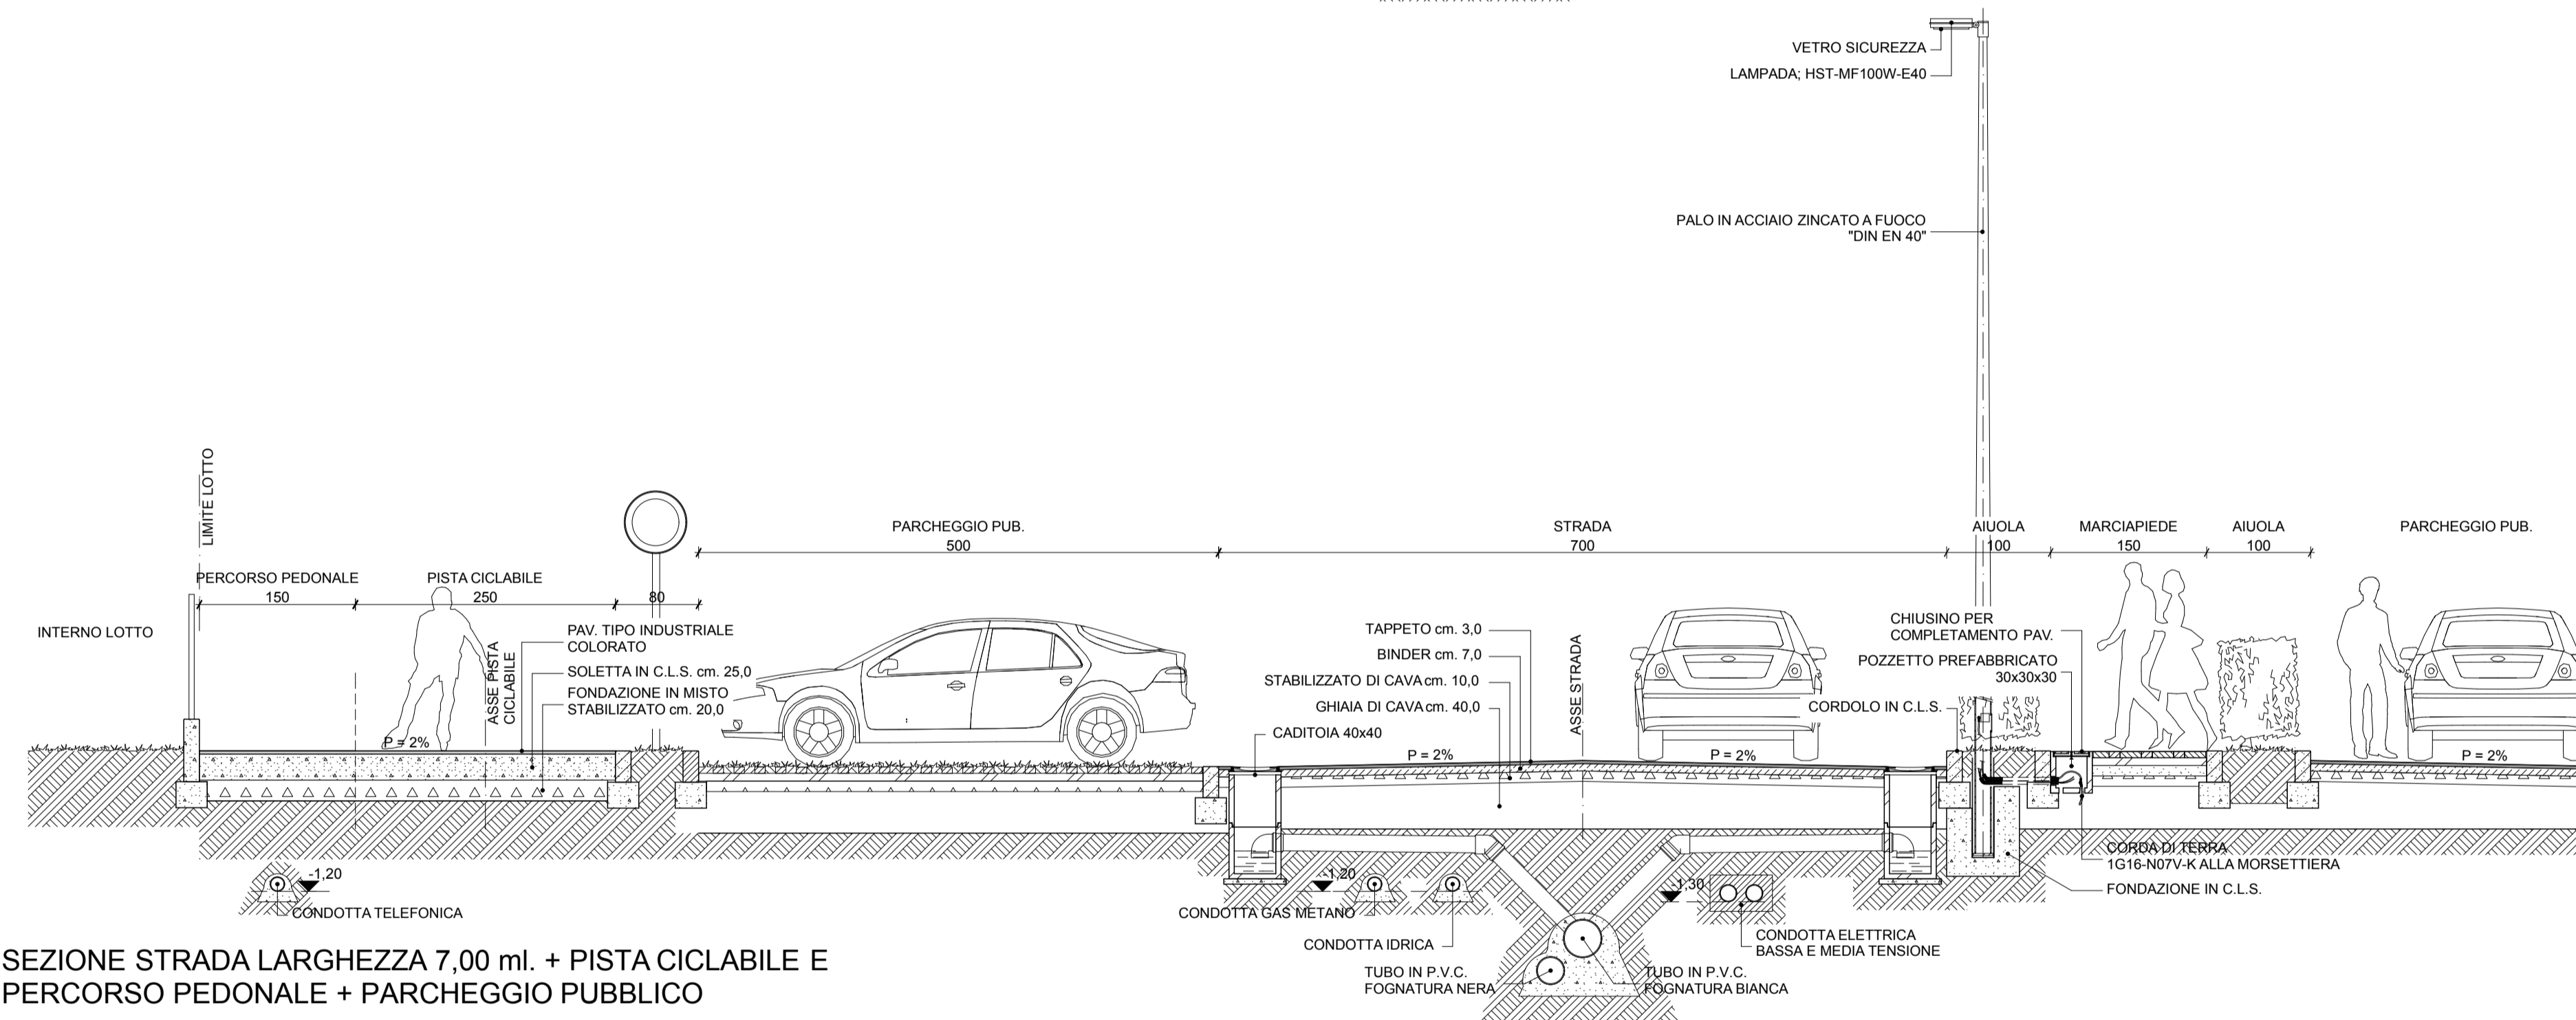

SEZIONE STRADA LARGHEZZA 7,00 ml. + PISTA CICLABILE E  
PERCORSO PEDONALE + PARCHEGGIO PUBBLICO

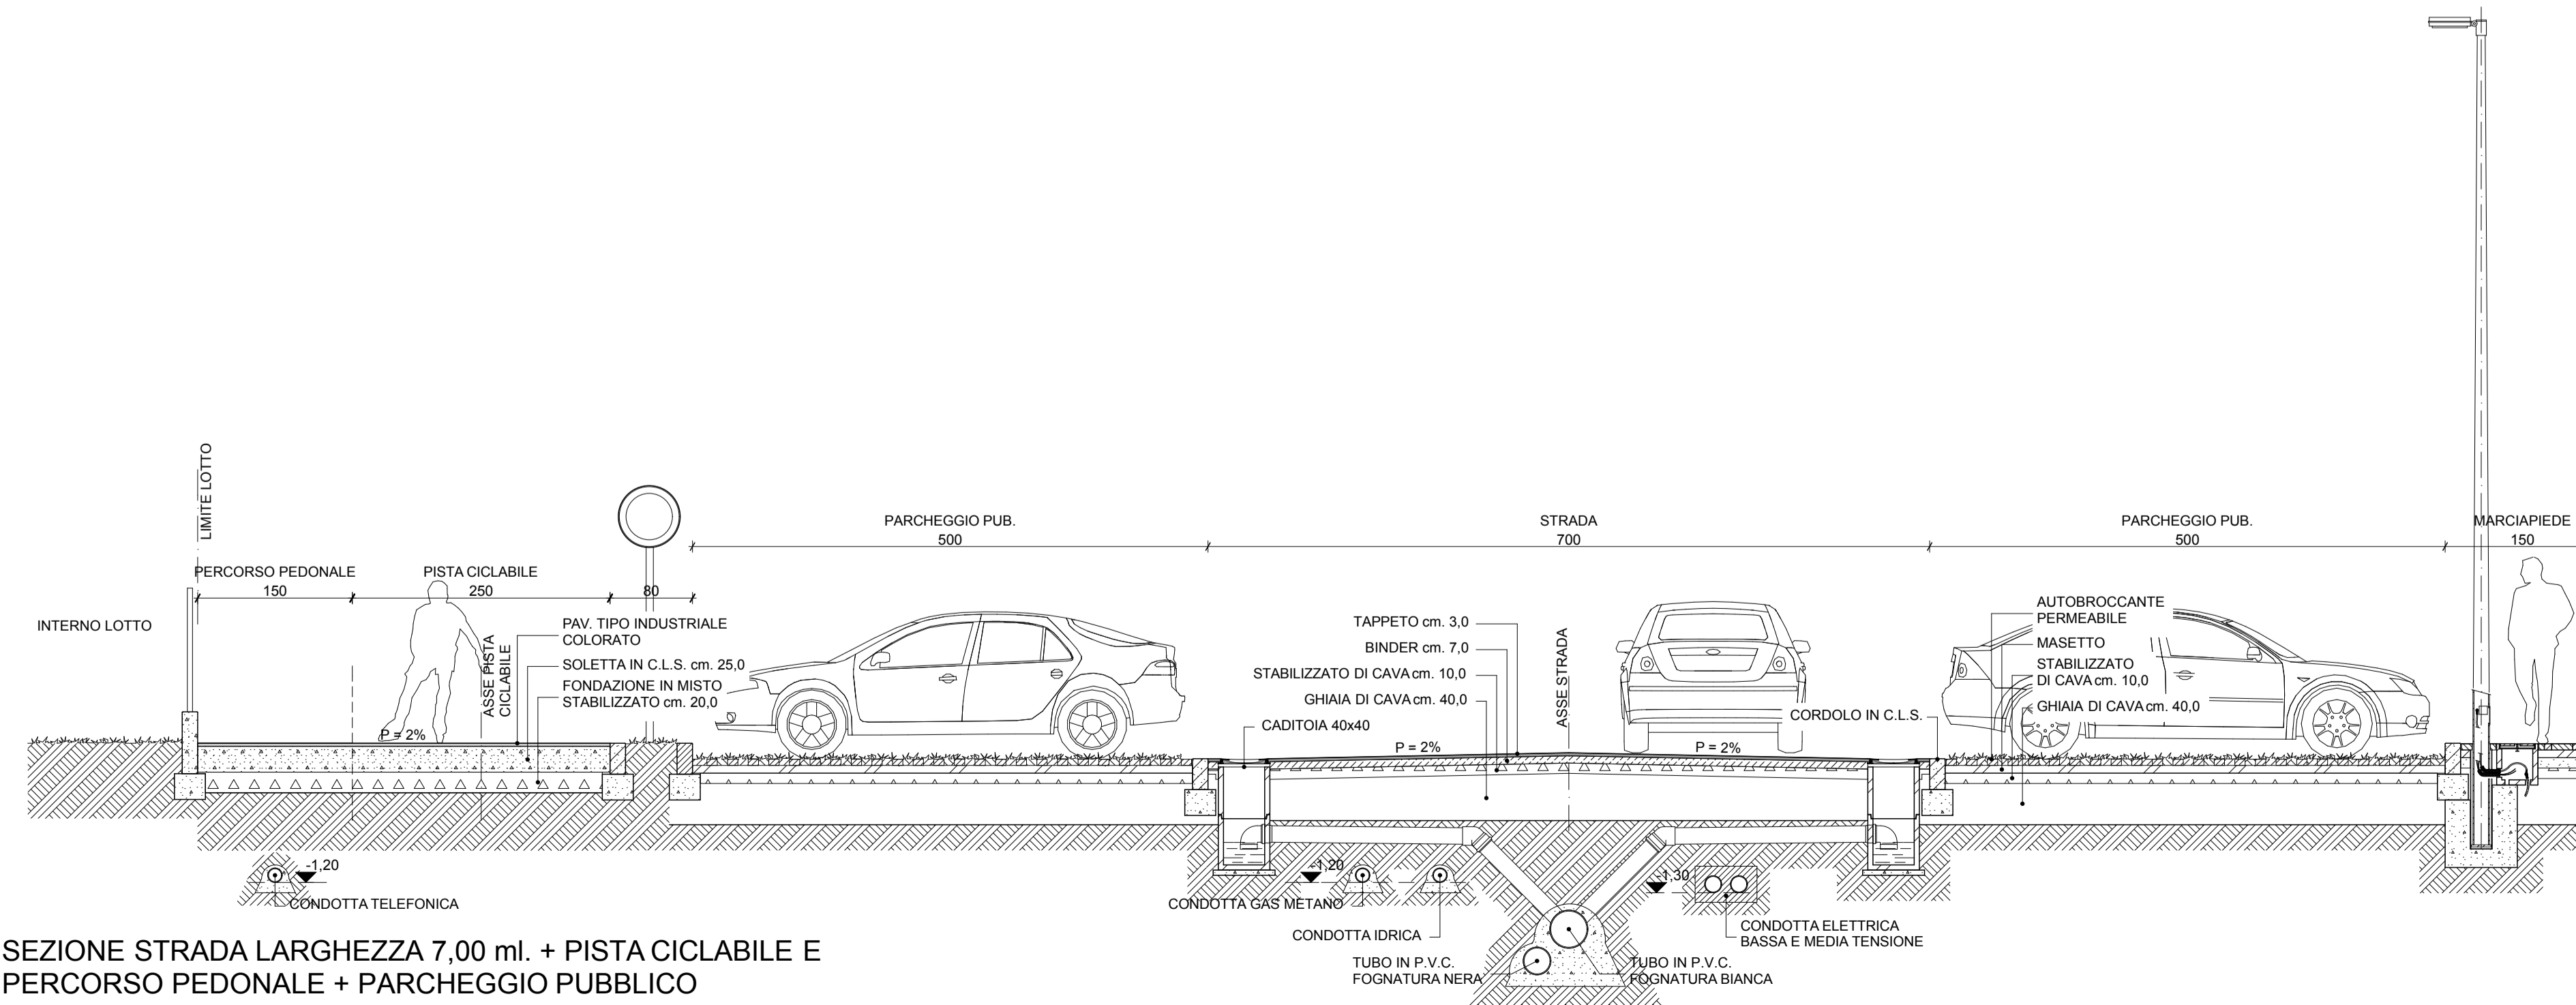

SEZIONE STRADA LARGHEZZA 7,00 ml. + PISTA CICLABILE E  
PERCORSO PEDONALE + PARCHEGGIO PUBBLICO