



Provincia di Pesaro Urbino
Comune di Pesaro
Servizio Pianificazione
Urbanistica e Nuove Opere

**Piano Particolareggiato P.N. 6.2 Villa Ceccolini
U.M.I. 6.2.1**

Villa Ceccolini, 61122, Pesaro
Comune di Pesaro, Sezione di Ginestreto, Foglio 4, Mapp.1 vari

Il Richiedente
Consorzio Civitas Vitae
Indirizzo: Via Saverio Mercadante 18 - Roma (RM)

Il Progettista
Gruppo Guerra s.r.l. - Area Tecnica
Indirizzo: via del Novembre n.73/75, 61122 - Pesaro (PU)
Il Tecnico Responsabile
Nome: arch. Andrea Bartolucci
Dott. Agronomo ELISA FRAPPI
Lic. Menestricchio Vespigni n. 248/HE
62043 Castiglione Teverino (AR)



Fase				DEFINITIVO				11.11.2016			
Elaborato				VILLA CECCOLINI-PIANO PARTICOLAREGGIATO DEFINITIVO				SCALA: 1:200 1:50 1:20			
Autore				GGA				Rev. 01			
Progetto				PN62				01			
Fase				20				V			
Disegni				01				0016			
Elaborato				01				01			
Rev. Data				Descrizione				Red. Verif. Appr.			

LEGENDA

Materiali e pavimentazioni





- Edifici di progetto
- Strada e parcheggi a raso
- Dosso stradale
- Parcheggi in grigliato
- Marciaiedi
- Pista ciclabile
- Pista ciclopedonale promiscua

Opere a verde

- Inerbimento
- Inerbimento in corrispondenza di riporti di terreno - collinette
- Alberi esistenti
- Alberi di progetto
- Siepi arbustive
- Arbusti tappezzanti

Arredi

- Area ludica 2-5 anni
- Area ludica 5-12
- Panchine in legno
- Panchine monolitiche in cls con seduta in legno
- Tavolini in legno e metallo
- Cestini in metallo
- Fontanelle in metallo
- Rastrelliere per biciclette in metallo
- Recinzione tipo croce di Sant'Andrea per delimitazione vasca di laminazione

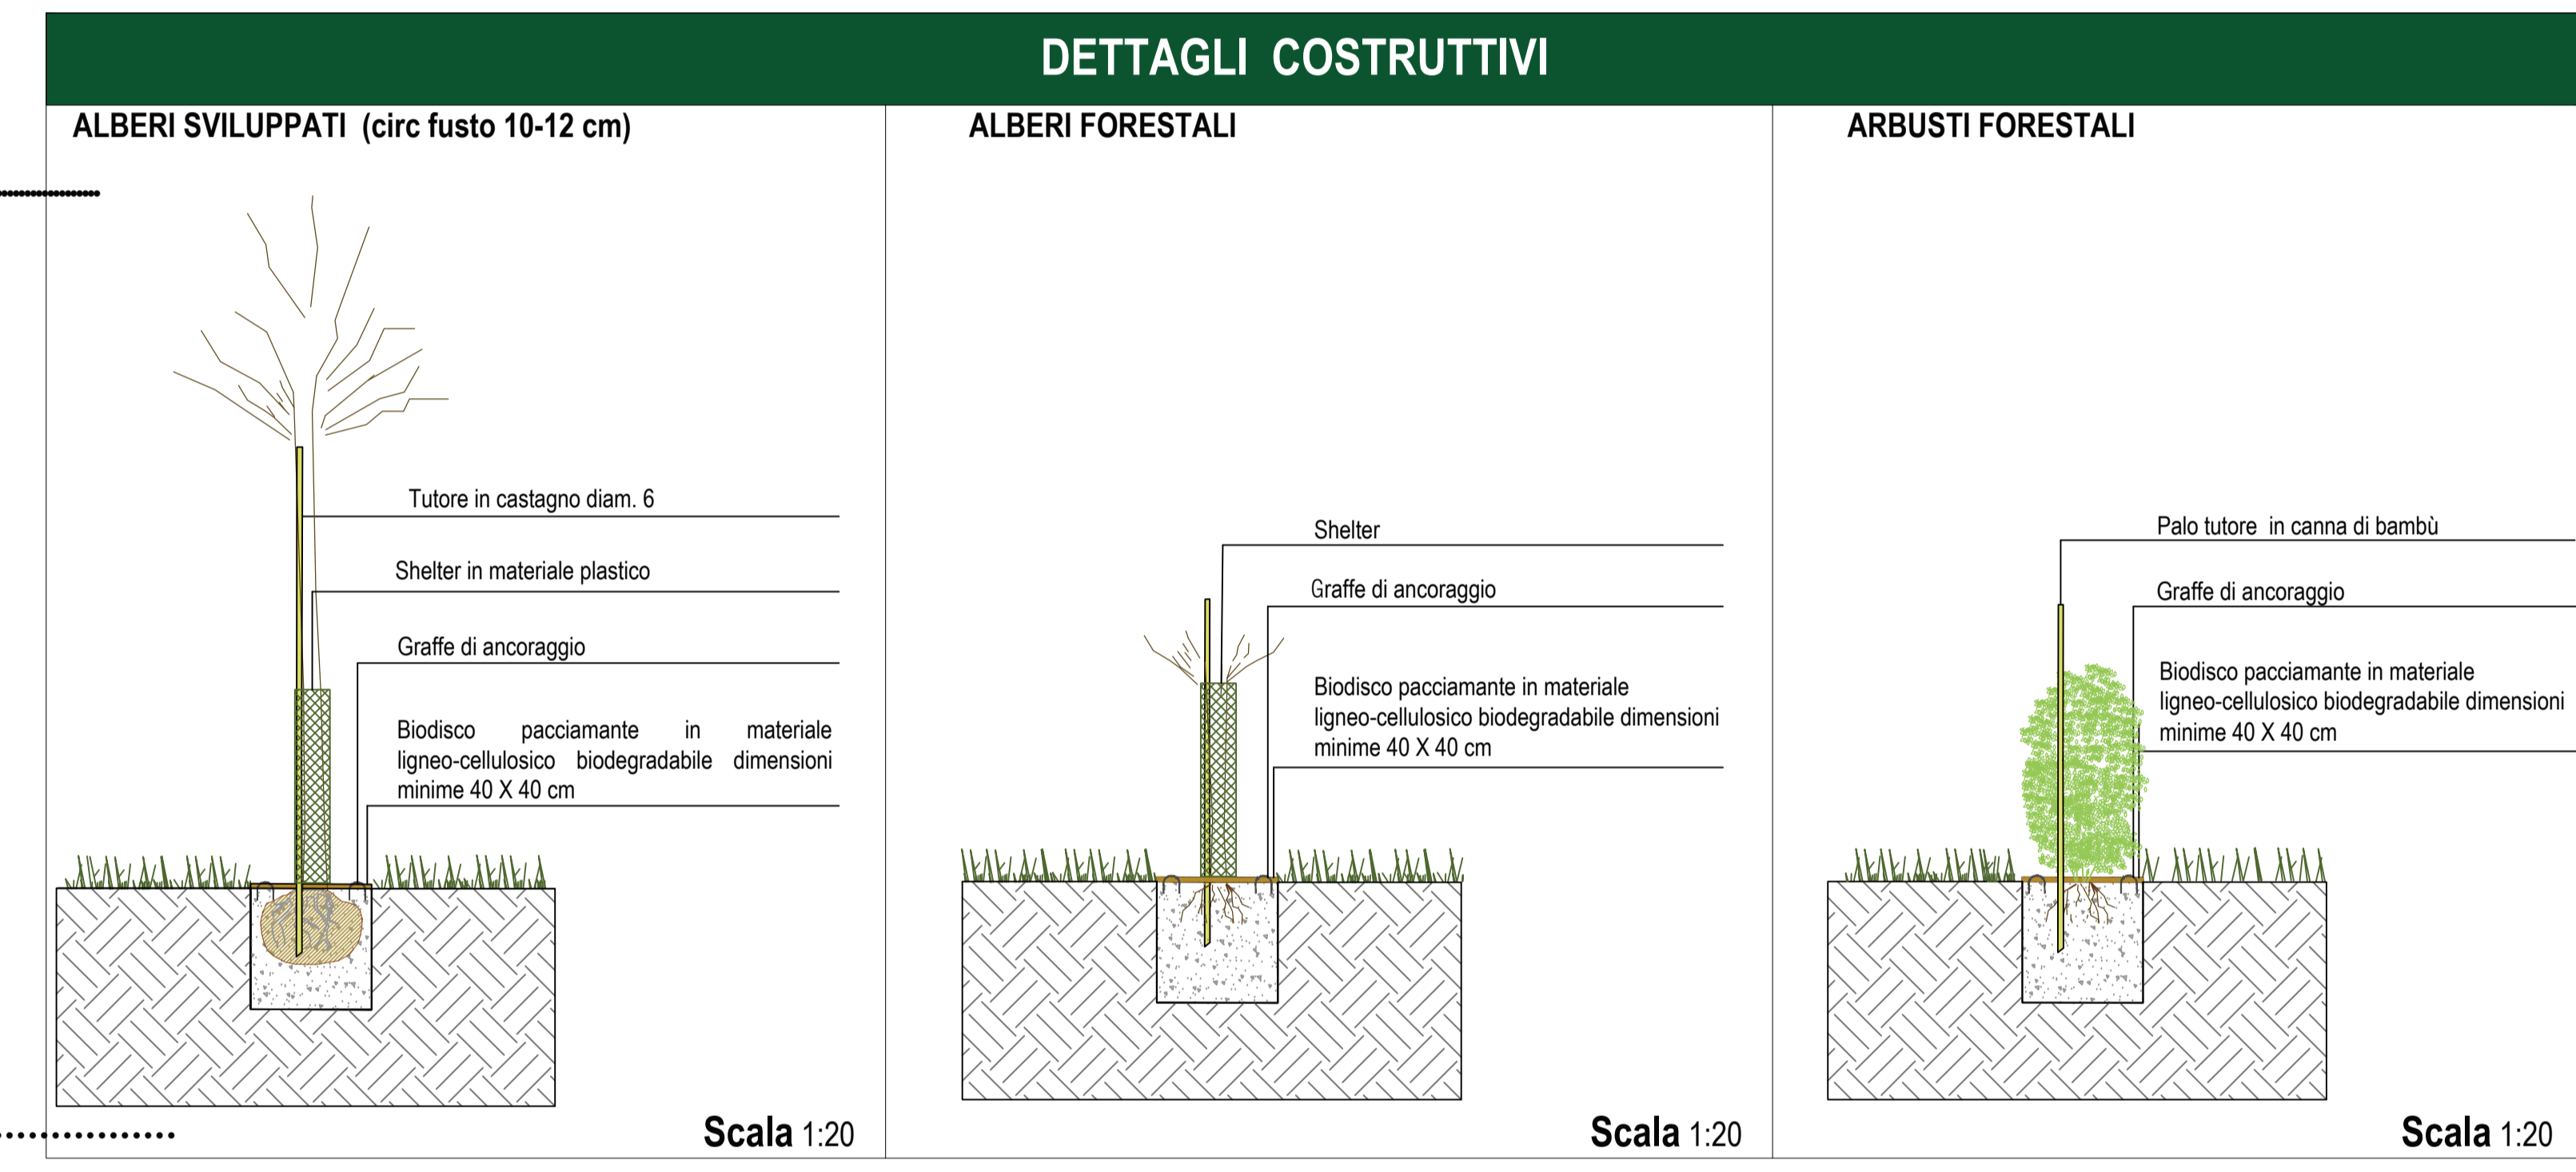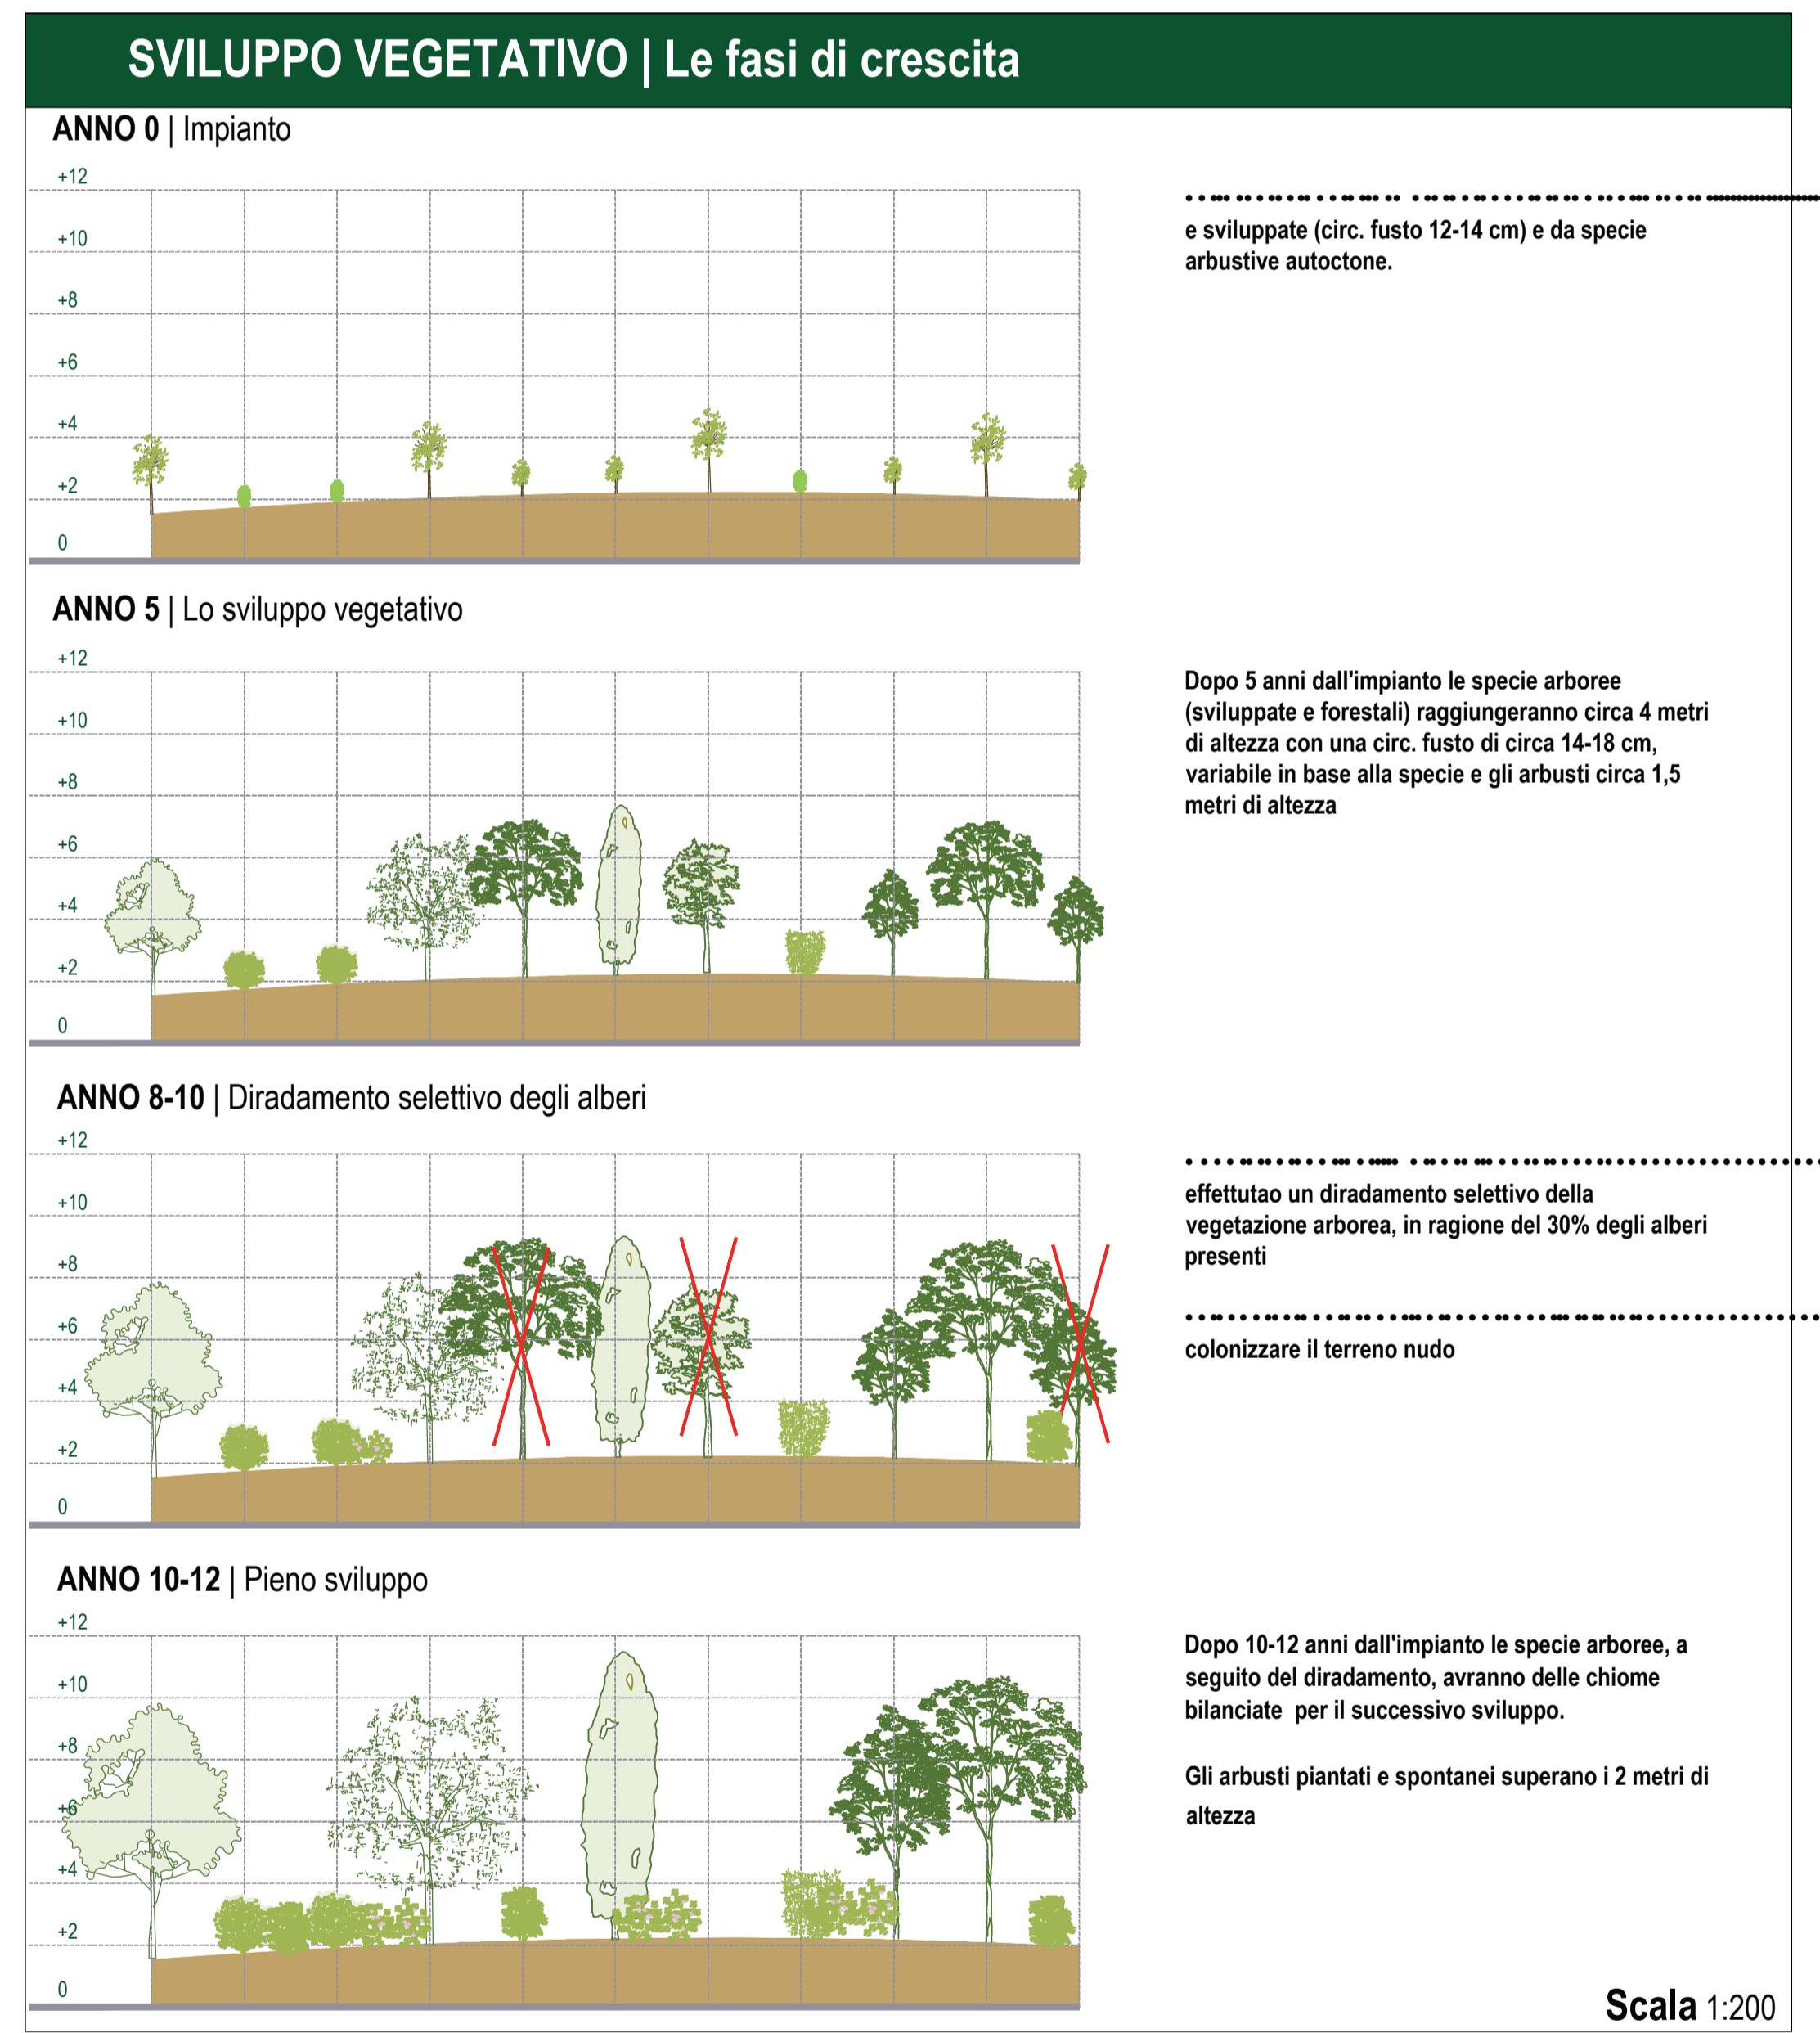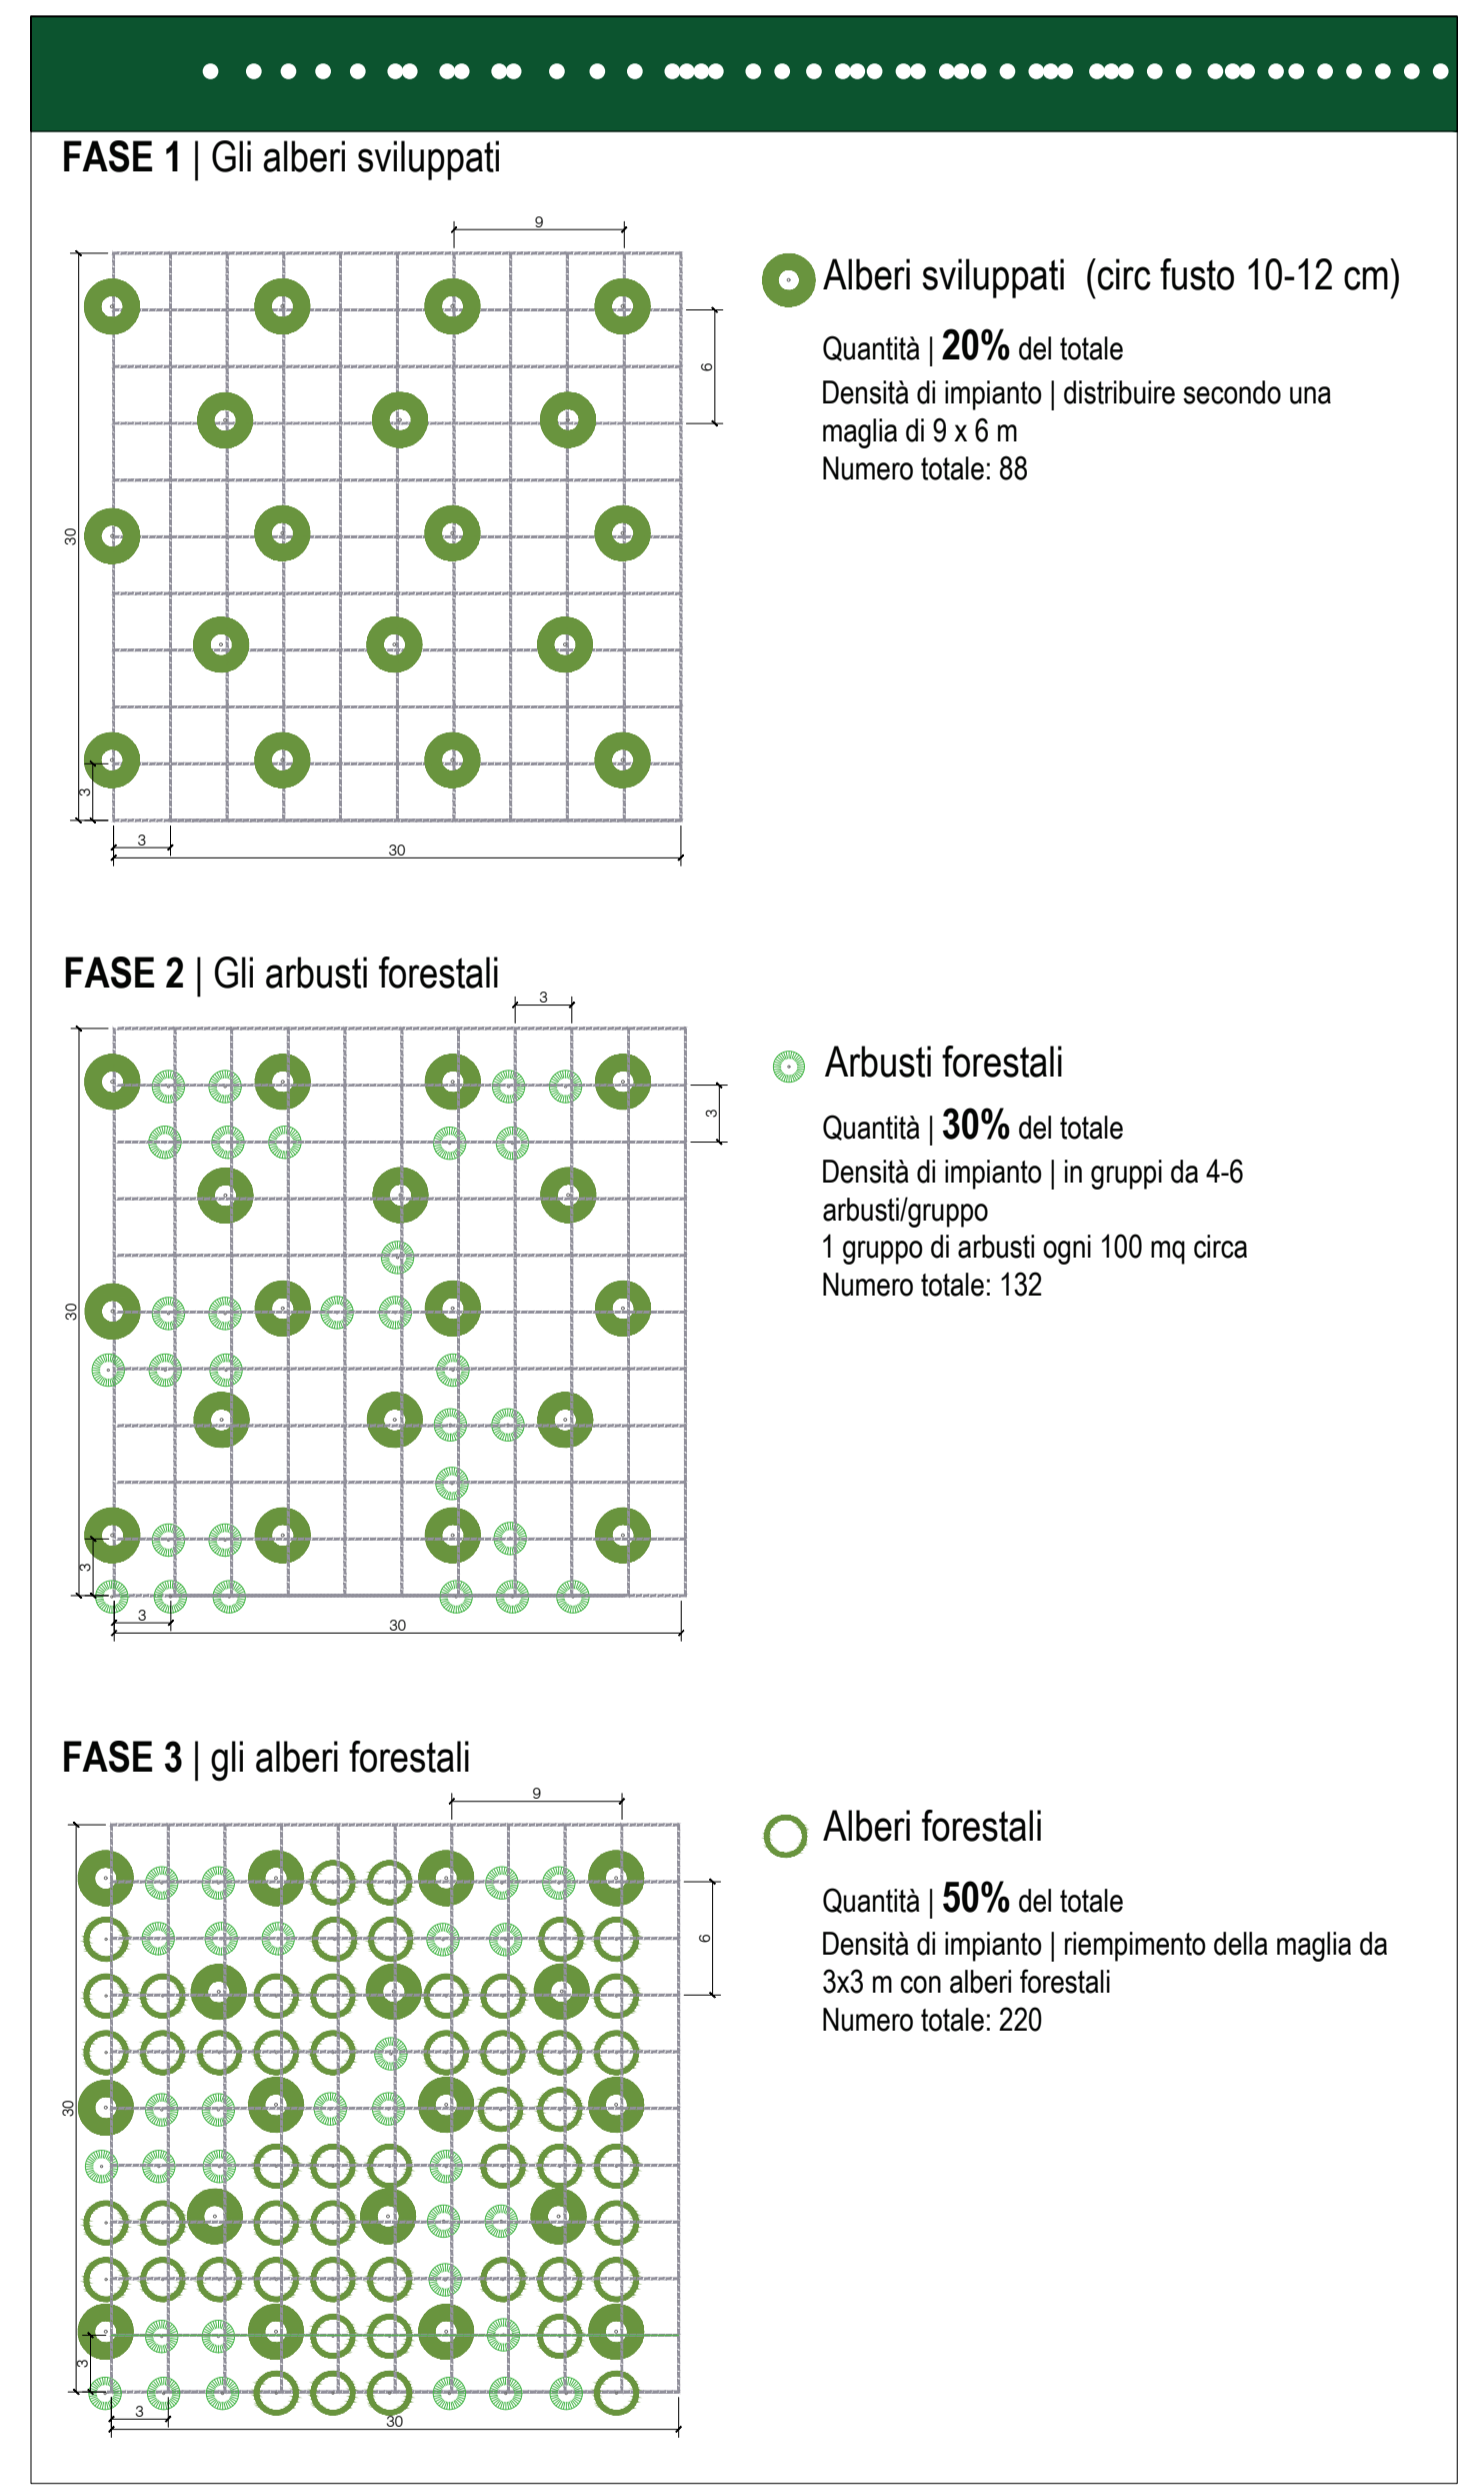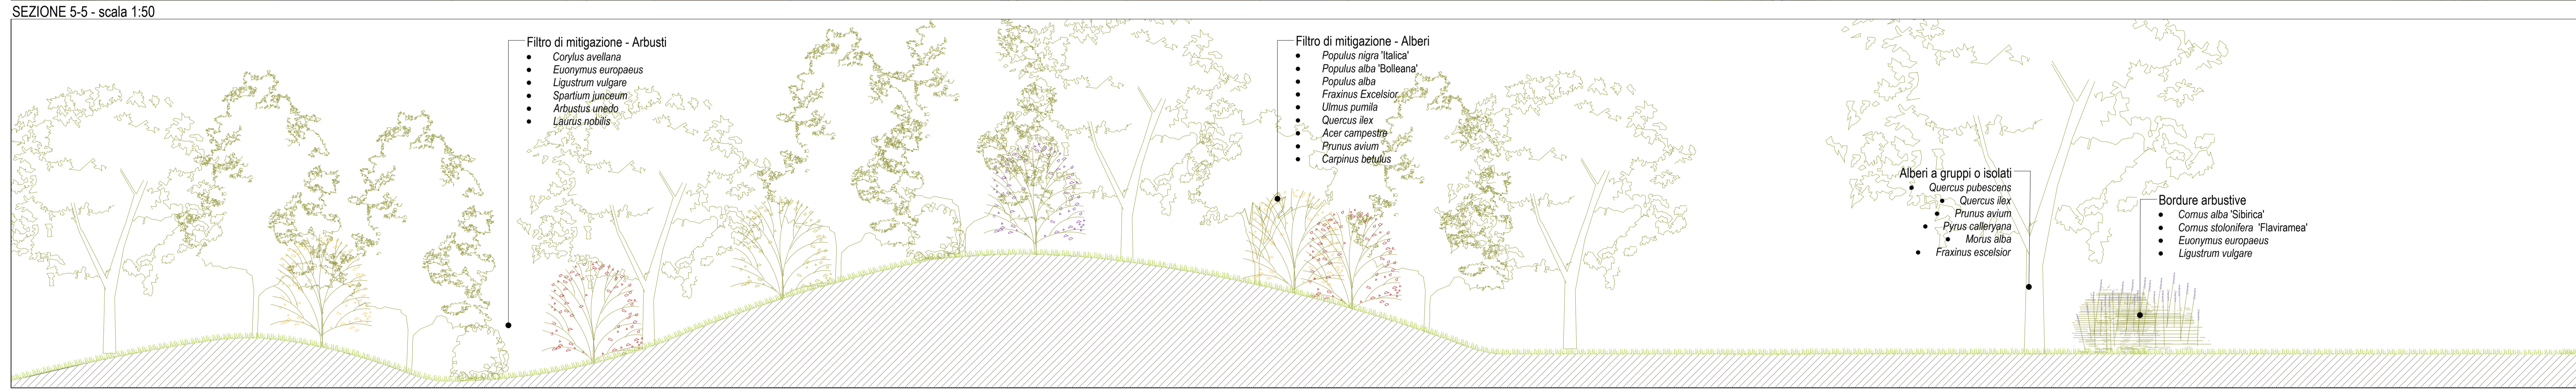

ABACO DELLA VEGETAZIONE

<p>Populus alba</p> <p>↑ alberi a rapido sviluppo</p> <p>Dimensioni: circ. fusto 10-12 cm Quantità: 4% del totale Numero totale: 22</p> <p>Dimensioni: forestale Quantità: 5% del totale Numero totale: 25</p>	<p>Fraxinus excelsior</p> <p>↑ alberi a rapido sviluppo</p> <p>Dimensioni: circ. fusto 10-12 cm Quantità: 4% del totale Numero totale: 22</p> <p>Dimensioni: forestale Quantità: 5% del totale Numero totale: 25</p>	<p>Ulmus pumila</p> <p>↑ alberi a rapido sviluppo</p> <p>Dimensioni: circ. fusto 10-12 cm Quantità: 4% del totale Numero totale: 22</p> <p>Dimensioni: forestale Quantità: 5% del totale Numero totale: 25</p>	<p>Quercus ilex</p> <p>● alberi sempreverdi</p> <p>Dimensioni: circ. fusto 10-12 cm Quantità: 4% del totale Numero totale: 22</p> <p>Dimensioni: forestale Quantità: 5% del totale Numero totale: 25</p>	<p>Acer campestre</p> <p>↓ alberi tipici dei boschi mesofili</p> <p>Dimensioni: forestale Quantità: 6% del totale Numero totale: 25</p>	<p>Prunus avium</p> <p>↓ alberi tipici dei boschi mesofili</p> <p>Dimensioni: forestale Quantità: 6% del totale Numero totale: 25</p>	<p>Carpinus betulus</p> <p>↓ alberi tipici dei boschi mesofili</p> <p>Dimensioni: forestale Quantità: 6% del totale Numero totale: 25</p>	<p>Populus nigra 'Italica'</p> <p>↓ alberi a portamento colonnare</p> <p>Dimensioni: forestale Quantità: 6% del totale Numero totale: 25</p>	<p>Populus alba 'Boleana'</p> <p>↓ alberi a portamento colonnare</p> <p>Dimensioni: forestale Quantità: 6% del totale Numero totale: 25</p>	<p>Corylus avellana</p> <p>○ arbusti spoglianti</p> <p>Dimensioni: forestale Quantità: 5% del totale Numero totale: 22</p>	<p>Euonymus europaeus</p> <p>○ arbusti spoglianti</p> <p>Dimensioni: forestale Quantità: 5% del totale Numero totale: 22</p>	<p>Ligustrum vulgare</p> <p>○ arbusti spoglianti</p> <p>Dimensioni: forestale Quantità: 5% del totale Numero totale: 22</p>	<p>Spartium junceum</p> <p>● arbusti sempreverde</p> <p>Dimensioni: forestale Quantità: 5% del totale Numero totale: 22</p>	<p>Arbutus unedo</p> <p>● arbusti sempreverde</p> <p>Dimensioni: forestale Quantità: 5% del totale Numero totale: 22</p>	<p>Laurus nobilis</p> <p>● arbusti sempreverde</p> <p>Dimensioni: forestale Quantità: 5% del totale Numero totale: 22</p>
--	--	--	--	---	---	---	--	---	--	--	---	---	--	---