



Provincia di Pesaro Urbino  
Comune di Pesaro  
Servizio Pianificazione  
Urbanistica e Nuove Opere

**Piano Particolareggiato P.N. 6.2 Villa Ceccolini  
U.M.I. 6.2.1**

Villa Ceccolini, 61122, Pesaro  
Comune di Pesaro, Sezione di Ginestreto, Foglio 4, Mapp. II vari

Il Richiedente  
Consorzio Civitas Vitae  
Indirizzo: Via Saverio Mercadante 18 - Roma (RM)

Il Progettista  
Gruppo Guerra s.r.l. - Area Tecnica  
Indirizzo: via del Novembre n.73/75, 61122 - Pesaro (PU)  
Il Tecnico Responsabile  
Nome: arch. Andrea Bartolucci  
Dot. Agronomo ELISA FRAPPI  
Loc. Montecchio Vesponi n. 248/E  
62043 Castiglione Teverino (AR)



Fase  
**DEFINITIVO** 11.11.2016

Elaborato  
**VILLA CECCOLINI-PIANO PARTICOLAREGGIATO  
DEFINITIVO** SCALA: 1:200  
1:50

TITOLO OPERE A VERDE: AMBITO - CORRIDOI DI CONNESSIONE

Autore	Progetto	Fase	Disegni	Tipo	Elaborato	Rev.
GGA	PN62	20	V	01	0017	01
Rev.	Data	Descrizione	Red.	Verif.	Appr.	


**LEGENDA**

- Materiali e pavimentazioni**
- Edifici di progetto
  - Strada e parcheggi a raso
  - Dozzo stradale
  - Parcheggi in grigliato
  - Marciapiedi
  - Pista ciclabile
  - Pista ciclopedonale promiscua
- Opere a verde**
- Inerbimento
  - Inerbimento in corrispondenza di riporti di terreno - collinette
  - Alberi esistenti
  - Alberi di progetto
  - Siepi arbustive
  - Arbusti tappezzanti
- Arredi**
- Area ludica 2-5 anni
  - Area ludica 5-12
  - Panchine in legno
  - Panchine monolitiche in cls con seduta in legno
  - Tavolini in legno e metallo
  - Cestini in metallo
  - Fontanelle in metallo
  - Rastrelliere per biciclette in metallo
  - Recinzione tipo croce di Sant'Andrea per delimitazione vasca di laminazione


**CORRIDOI DI CONNESSIONE | Area ludica - scala 1:200**




**CORRIDOI DI CONNESSIONE | Filare plurispecifico di connessione nord sud - scala 1:200**

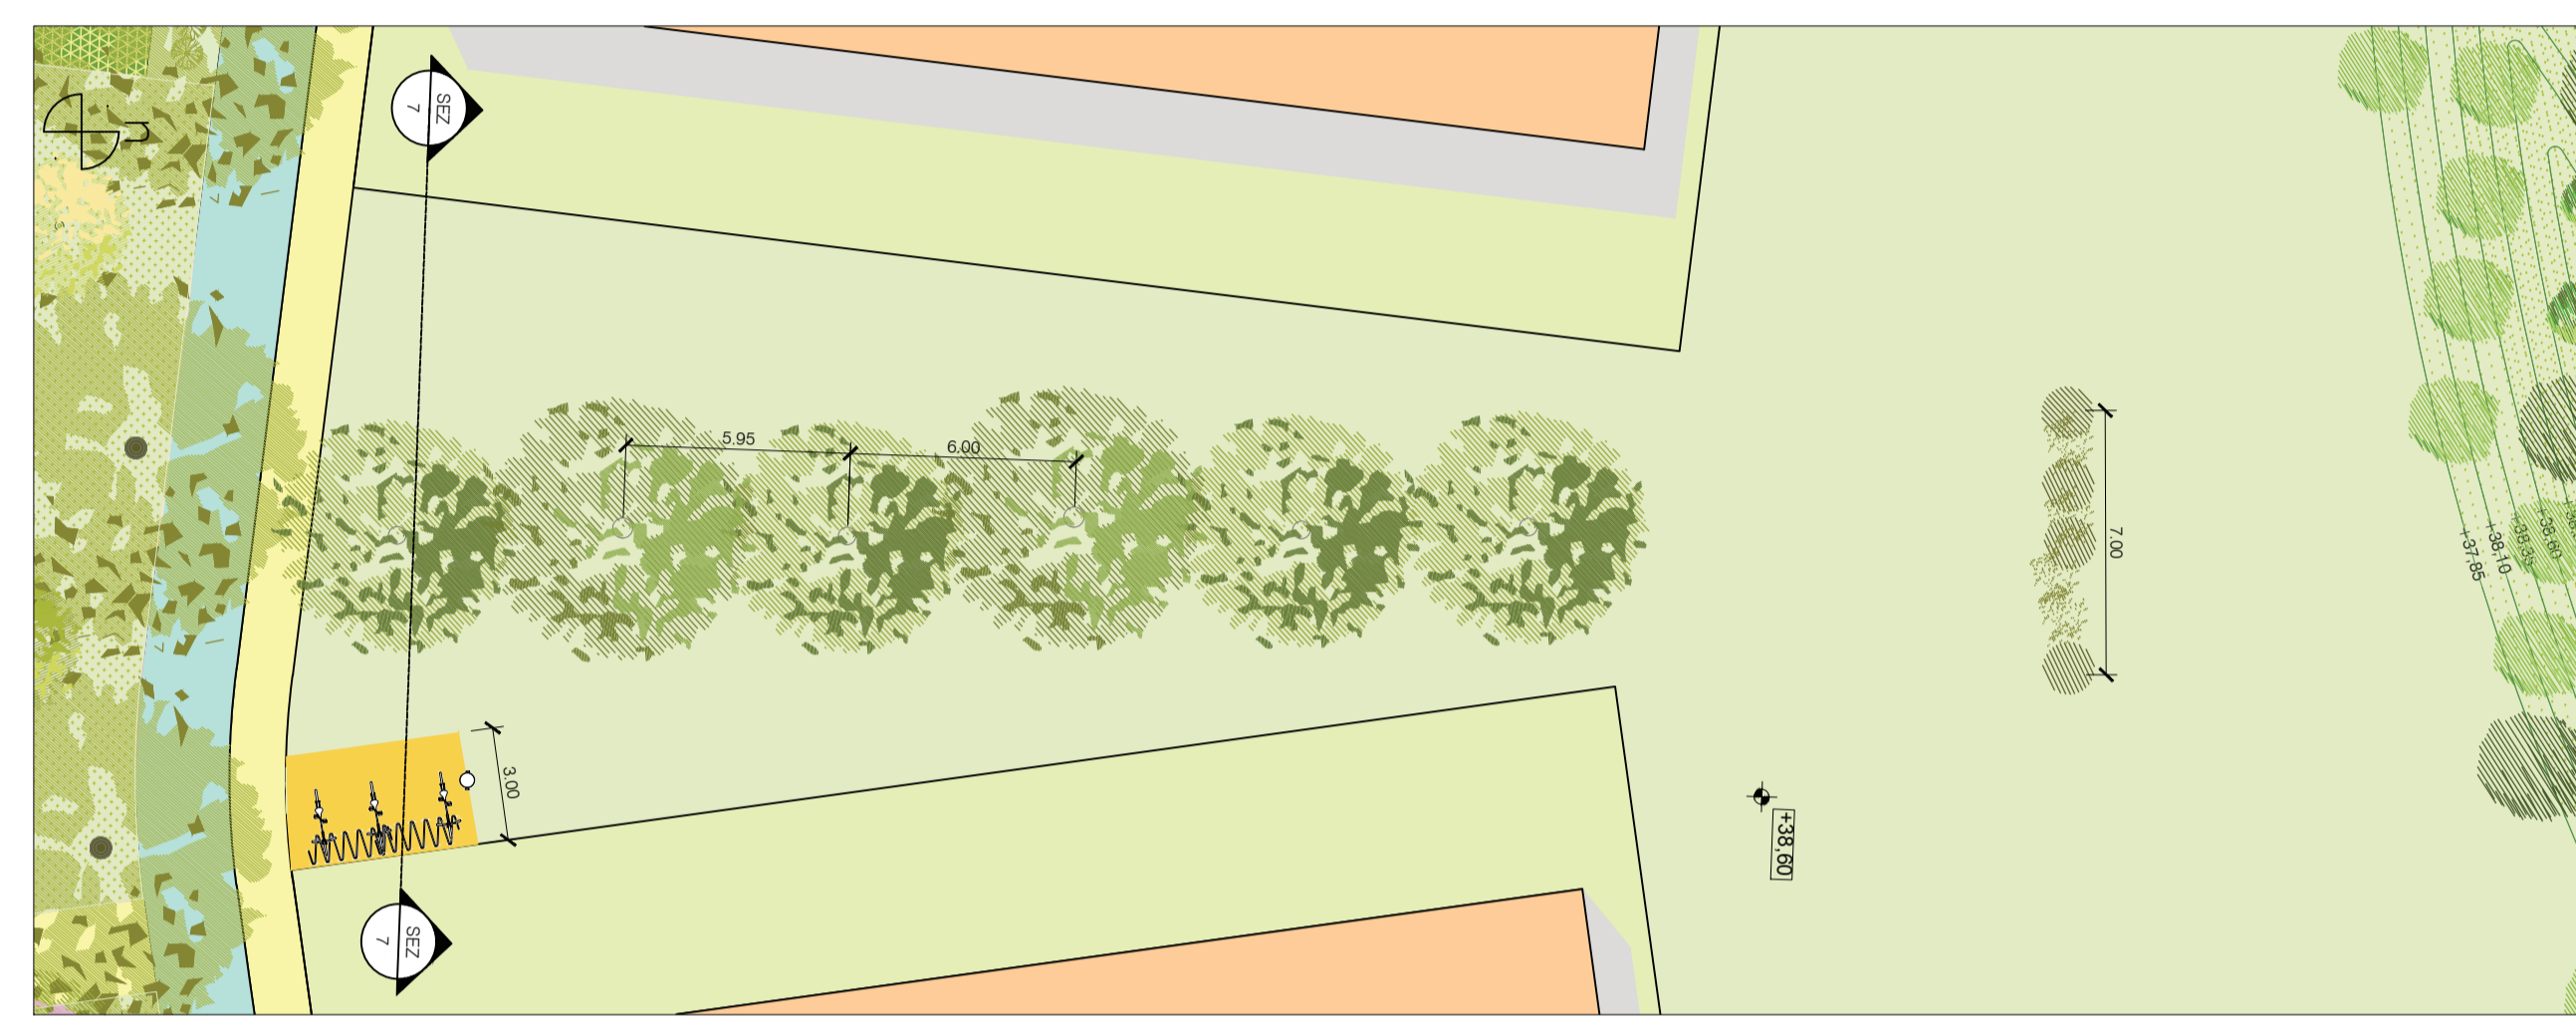


**CORRIDOI DI CONNESSIONE | Filare monospecifico di connessione est ovest - scala 1:200**

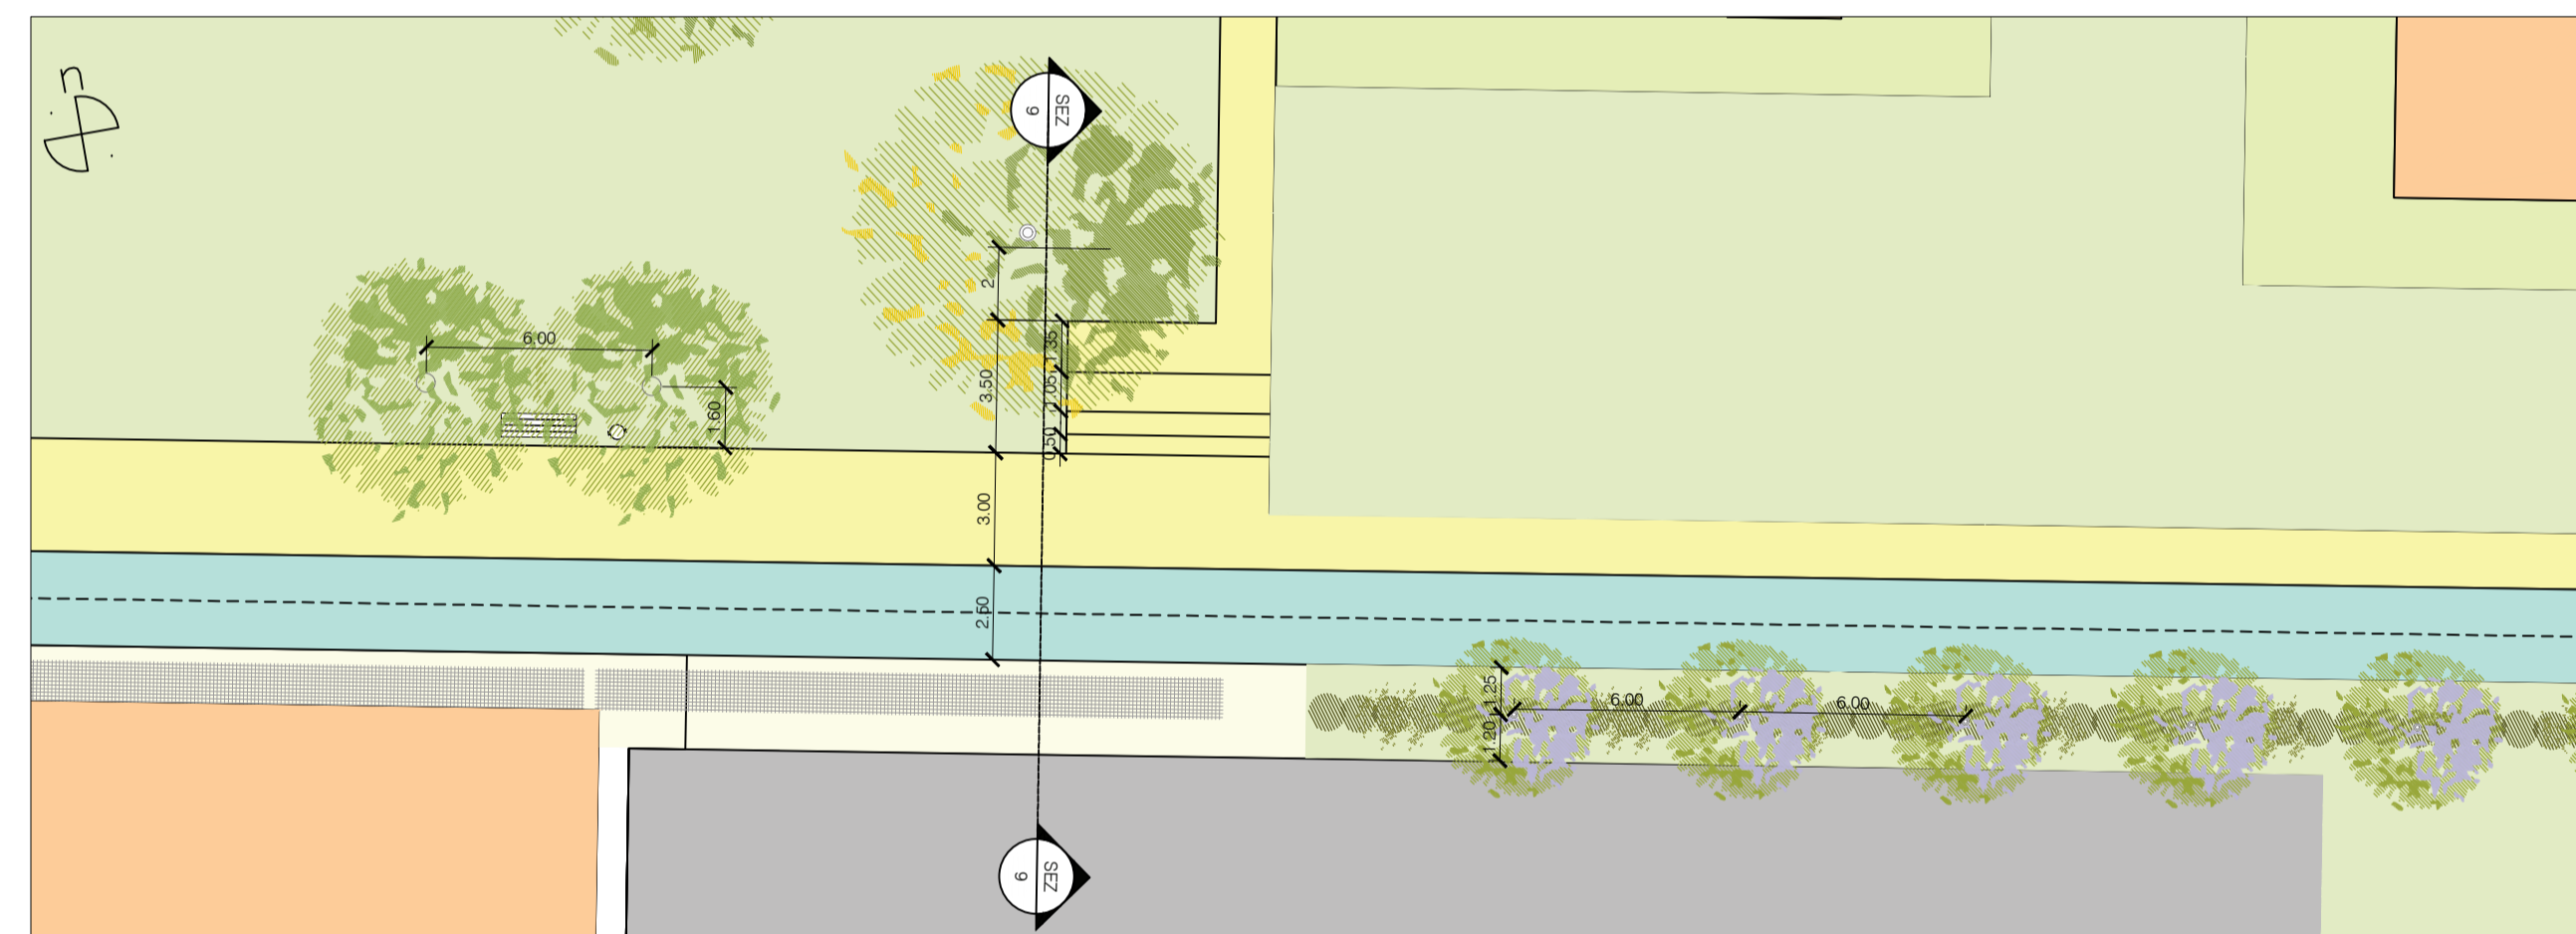


**SEZIONE 6-6 - scala 1:50**

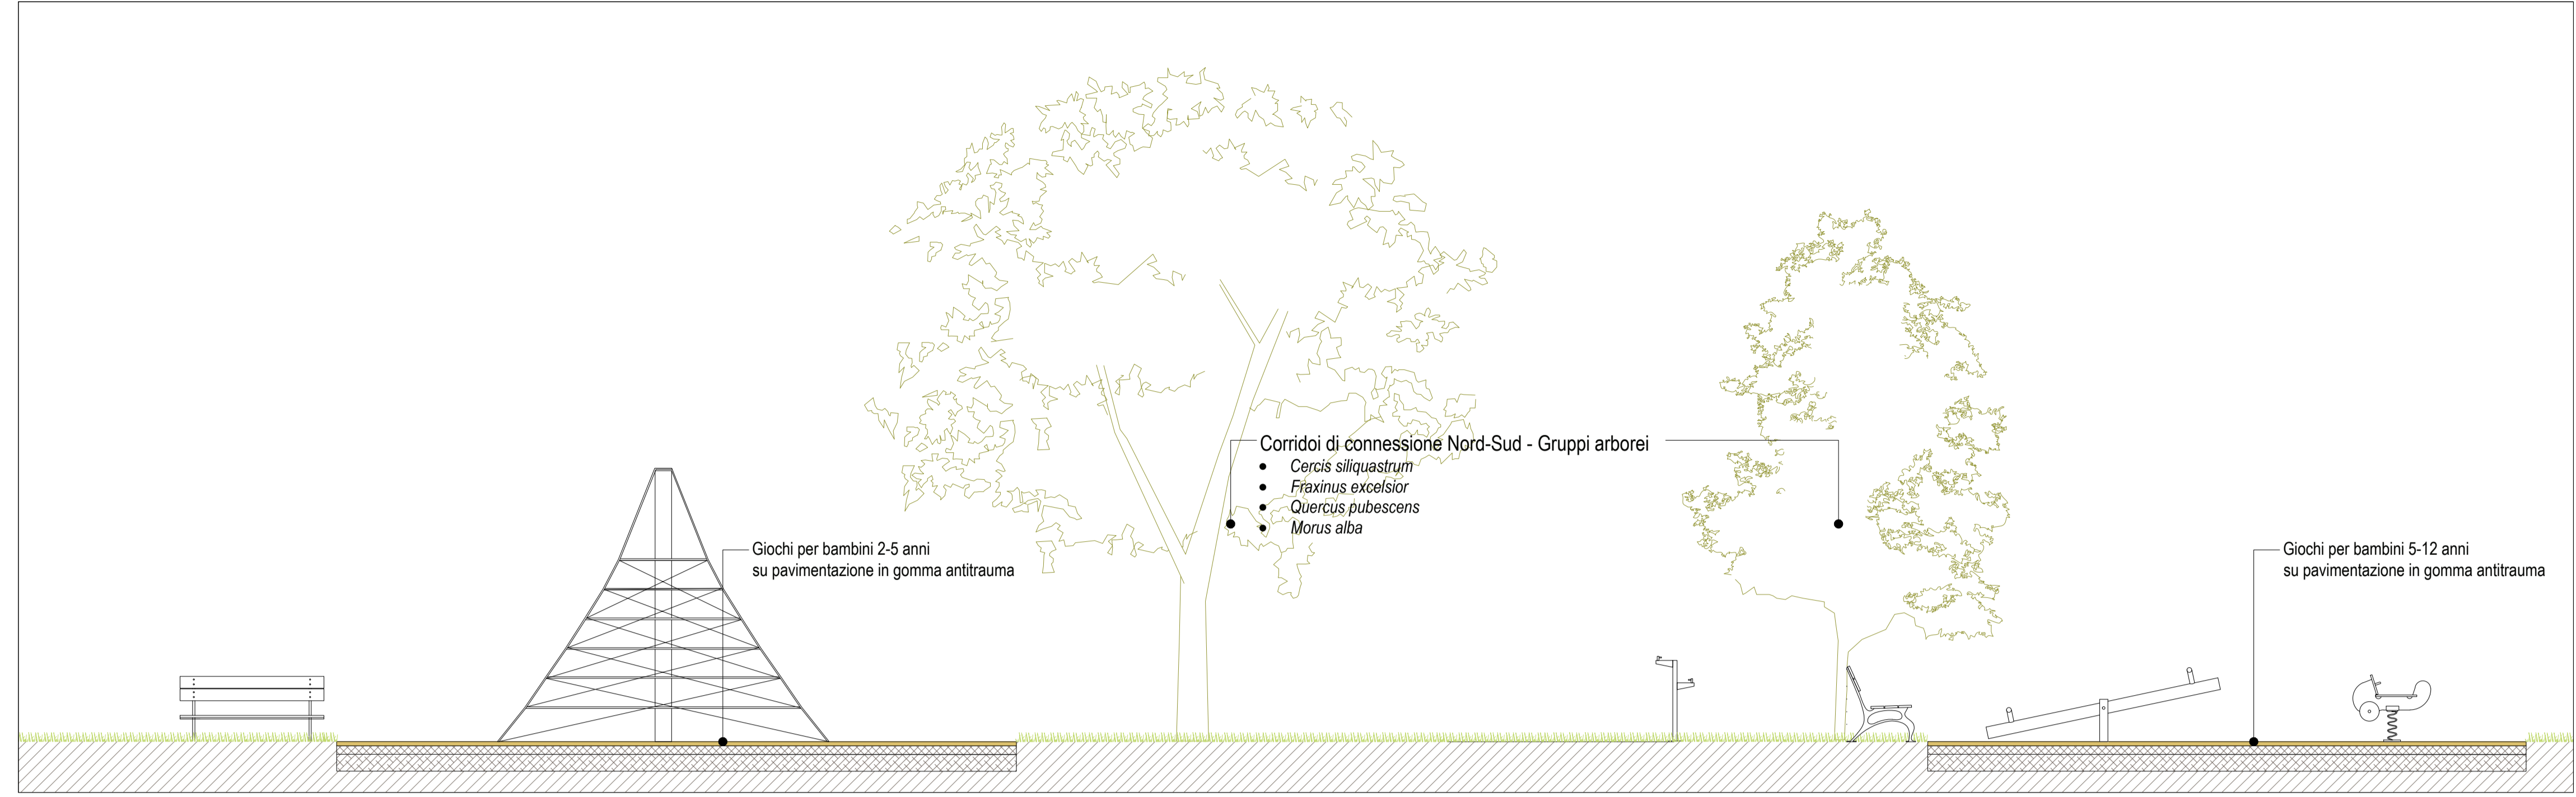

**SEZIONE 7-7 - scala 1:50**

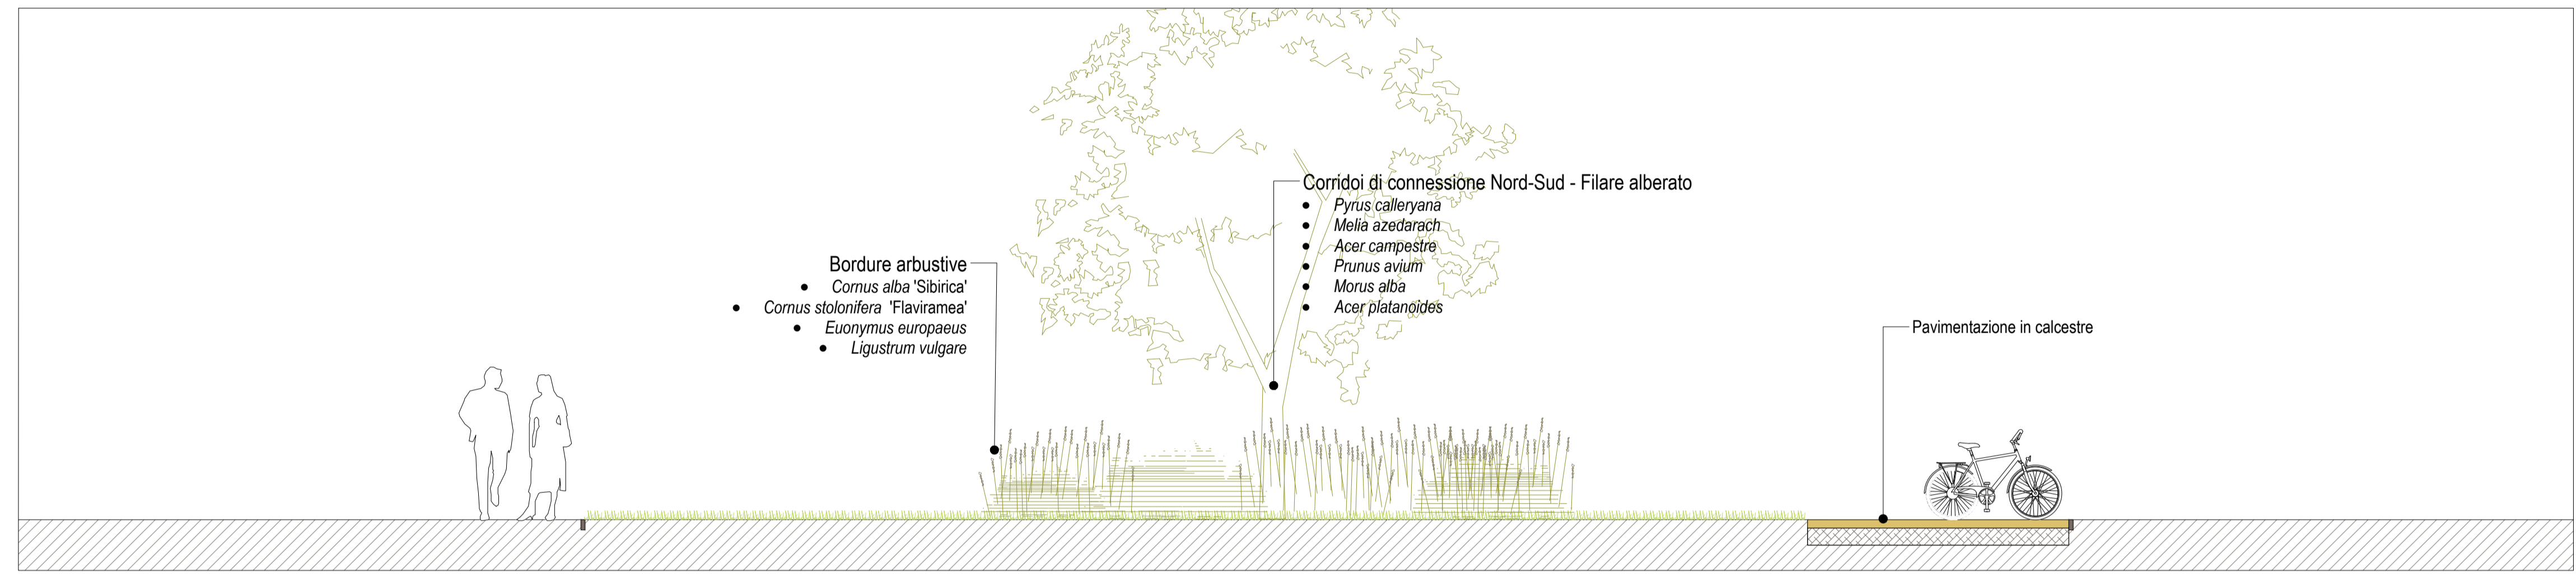

**SEZIONE 8-8 - scala 1:50**

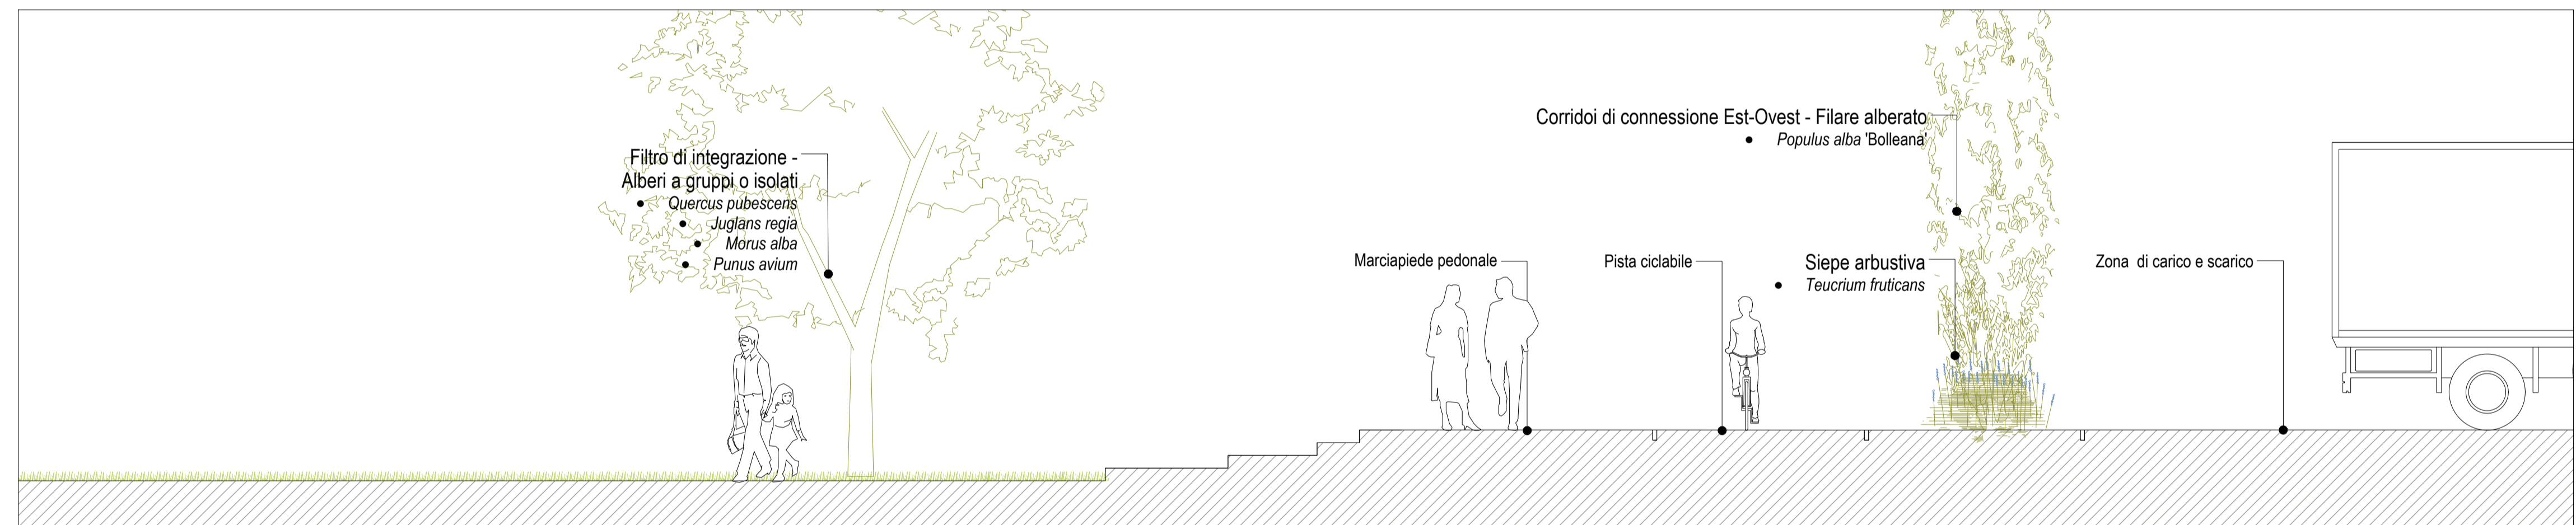

**ABACO DELLA VEGETAZIONE**

**Filari plurispecifici**

 alberi con fogliame caratteristico in autunno Grandezza: Albero di 2° grandezza Dimensioni: circ. fusto 16-18 cm	 alberi tipici dei boschi mesofili Grandezza: Albero di 2° grandezza Dimensioni: circ. fusto 10-12 cm	 alberi tipici dei filari campestri Grandezza: Albero di 2° grandezza Dimensioni: circ. fusto 10-12 cm	 alberi con spiccate fioriture primaverili Grandezza: Albero di 2° grandezza Dimensioni: circ. fusto 10-12 cm	 alberi con spiccate fioriture primaverili Grandezza: Albero di 2° grandezza Dimensioni: circ. fusto 10-12 cm	 alberi con spiccate fioriture primaverili Grandezza: Albero di 2° grandezza Dimensioni: circ. fusto 10-12 cm	 alberi a portamento colonnare Grandezza: Albero di 2° grandezza Dimensioni: h. 2 - 2,5 m	 alberi isolati Grandezza: Albero di 1° grandezza Dimensioni: circ. fusto 16-18 cm	 alberi sempreverdi Grandezza: Albero di 2° grandezza Dimensioni: circ. fusto 16-18 cm
--	--	---	--	--	--	--	---	---

**Boschetti plurispecifici - Alberi isolati**

**Filari monospecifici**

 alberi con fogliame caratteristico in autunno Grandezza: Albero di 1° grandezza Dimensioni: circ. fusto 10-12 cm	 alberi tipici dei boschi mesofili Grandezza: Albero di 2° grandezza Dimensioni: circ. fusto 10-12 cm	 alberi con spiccate fioriture primaverili Grandezza: Albero di 2° grandezza Dimensioni: circ. fusto 10-12 cm	 alberi tipici dei filari campestri Grandezza: Albero di 2° grandezza Dimensioni: circ. fusto 10-12 cm	 alberi con spiccate fioriture primaverili Grandezza: Albero di 2° grandezza Dimensioni: circ. fusto 10-12 cm	 arbusti con rami decorativi Grandezza: fino a 1,5 m di altezza Dimensioni: vaso 18 Distanza di impianto: 1 pianta/0,8 m	 arbusti con rami decorativi Grandezza: fino a 1,5 m di altezza Dimensioni: vaso 18 Distanza di impianto: 1 pianta/0,8 m	 arbusti con spiccate fioriture Grandezza: fino a 1,5 m di altezza Dimensioni: vaso 18 Distanza di impianto: 1 pianta/0,8 m	 arbusti spoglianti Grandezza: fino a 1,5 m di altezza Dimensioni: vaso 18 Distanza di impianto: 1 pianta/0,8 m	 arbusti sempreverdi con fogliame grigio Grandezza: fino a 1 m di altezza Dimensioni: vaso 18 Distanza di impianto: 1 pianta/0,8 m
--	--	--	---	--	--	--	---	---	--

**FILARI | TIPOLOGICI**

**FILARI PLURISPECIFICI | CONNESSIONE NORD - SUD**

- L'ELEMENTO CHE SI RIPETE  
*Acer platanoides*
- GLI ELEMENTI CHE SI DISTINGUONO  
*Acer campestre*
- Morus alba*
- Pyrus calleryana*
- Melia azedarach*
- Prunus avium*

**FILARI MONOSPECIFICI | CONNESSIONE EST-OVEST**

- Populus alba 'Boleana'*
- Teucrium fruticans*