



Provincia di Pesaro Urbino
Comune di Pesaro

Servizio Pianificazione
Urbanistica e Nuove Opere

**Piano Particolareggiato P.N. 6.2 Villa Ceccolini
U.M.I. 6.2.1**

Villa Ceccolini, 61122, Pesaro

Comune di Pesaro, Sezione di Ginestreto, Foglio 4, Mapp.li vari

Il Richiedente
Consorzio Civitas Vitae
Indirizzo: Via Saverio Mercadante 18 - Roma (RM)

Il Progettista
Gruppo Guerra s.r.l. - Area Tecnica
Indirizzo: via del Novecento n.73/75, 61122 - Pesaro (PU)
Il Tecnico Responsabile
Nome: arch. Andrea Bartolucci
Dott. Agronomo ELISA FRAPPI
Loc. Montecchio Vesponi n. 249/E
52043 Castiglion Fiorentino (AR)






Fase
DEFINITIVO 11.11.2016

Elaborato
**VILLA CECCOLINI-PIANO PARTICOLAREGGIATO
DEFINITIVO** SCALA: 1:200
1:50

Autore	Progetto	Fase	Discipl.	Tip.	Elaborato	Rev.
GGA	PN62	20	V	01	0019	01
Rev.	Data	Descrizione	Red.	Verif.	Appr.	

IL SOGGERNANTE VILLA CECCOLINI S.p.A. TECNICO PROGETTO ESSECUZIONE UMANI PROGETTI PER SERVIZI AMBIENTALI PER INTERCOM.

- LEGENDA**
- Materie e pavimentazioni**
- Edifici di progetto
 - Strada e parcheggi a raso
 - Dosso stradale
 - Parcheggi in grigliato
 - Marciapiedi
 - Pista ciclabile
 - Pista ciclopedonale promiscua
- Opere a verde**
- Inerbimento
 - Inerbimento in corrispondenza di riporti di terreno - collinette
 - Alberi esistenti
 - Alberi di progetto
 - Siepi arbustive
 - Arbusti tappezzanti
- Arredi**
- Area ludica 2-5 anni
 - Area ludica 5-12
 - Panchine in legno
 - Panchine monolitiche in cls con seduta in legno
 - Tavolini in legno e metallo
 - Cestini in metallo
 - Fontanelle in metallo
 - Rastrelliere per biciclette in metallo
 - Recinzione tipo croce di Sant'Andrea per delimitazione vasca di laminazione

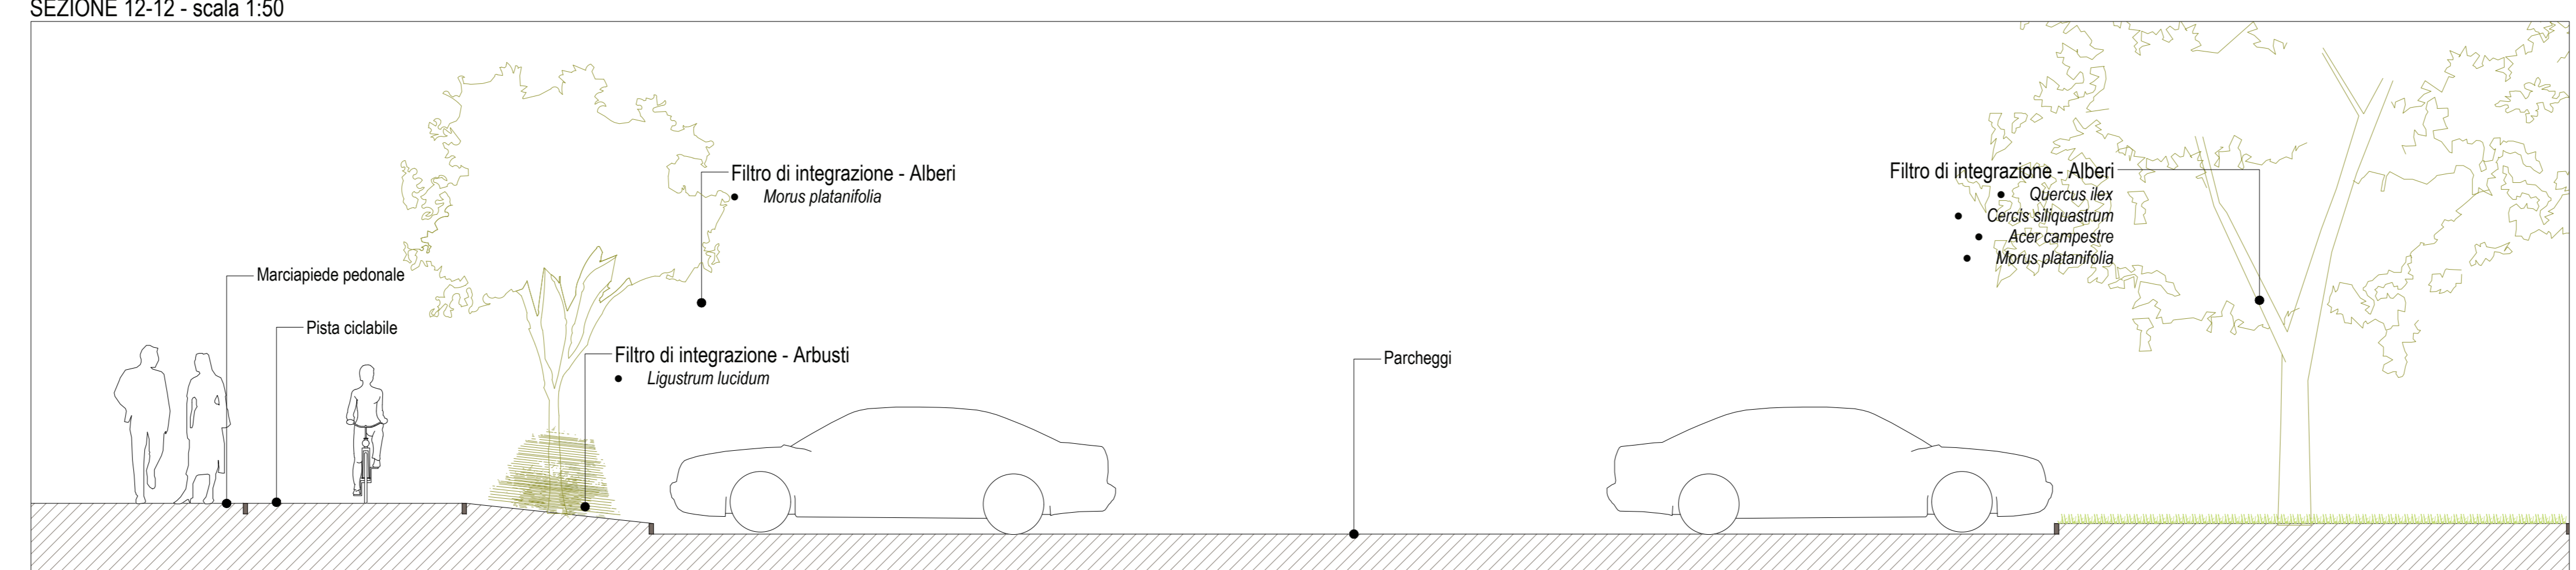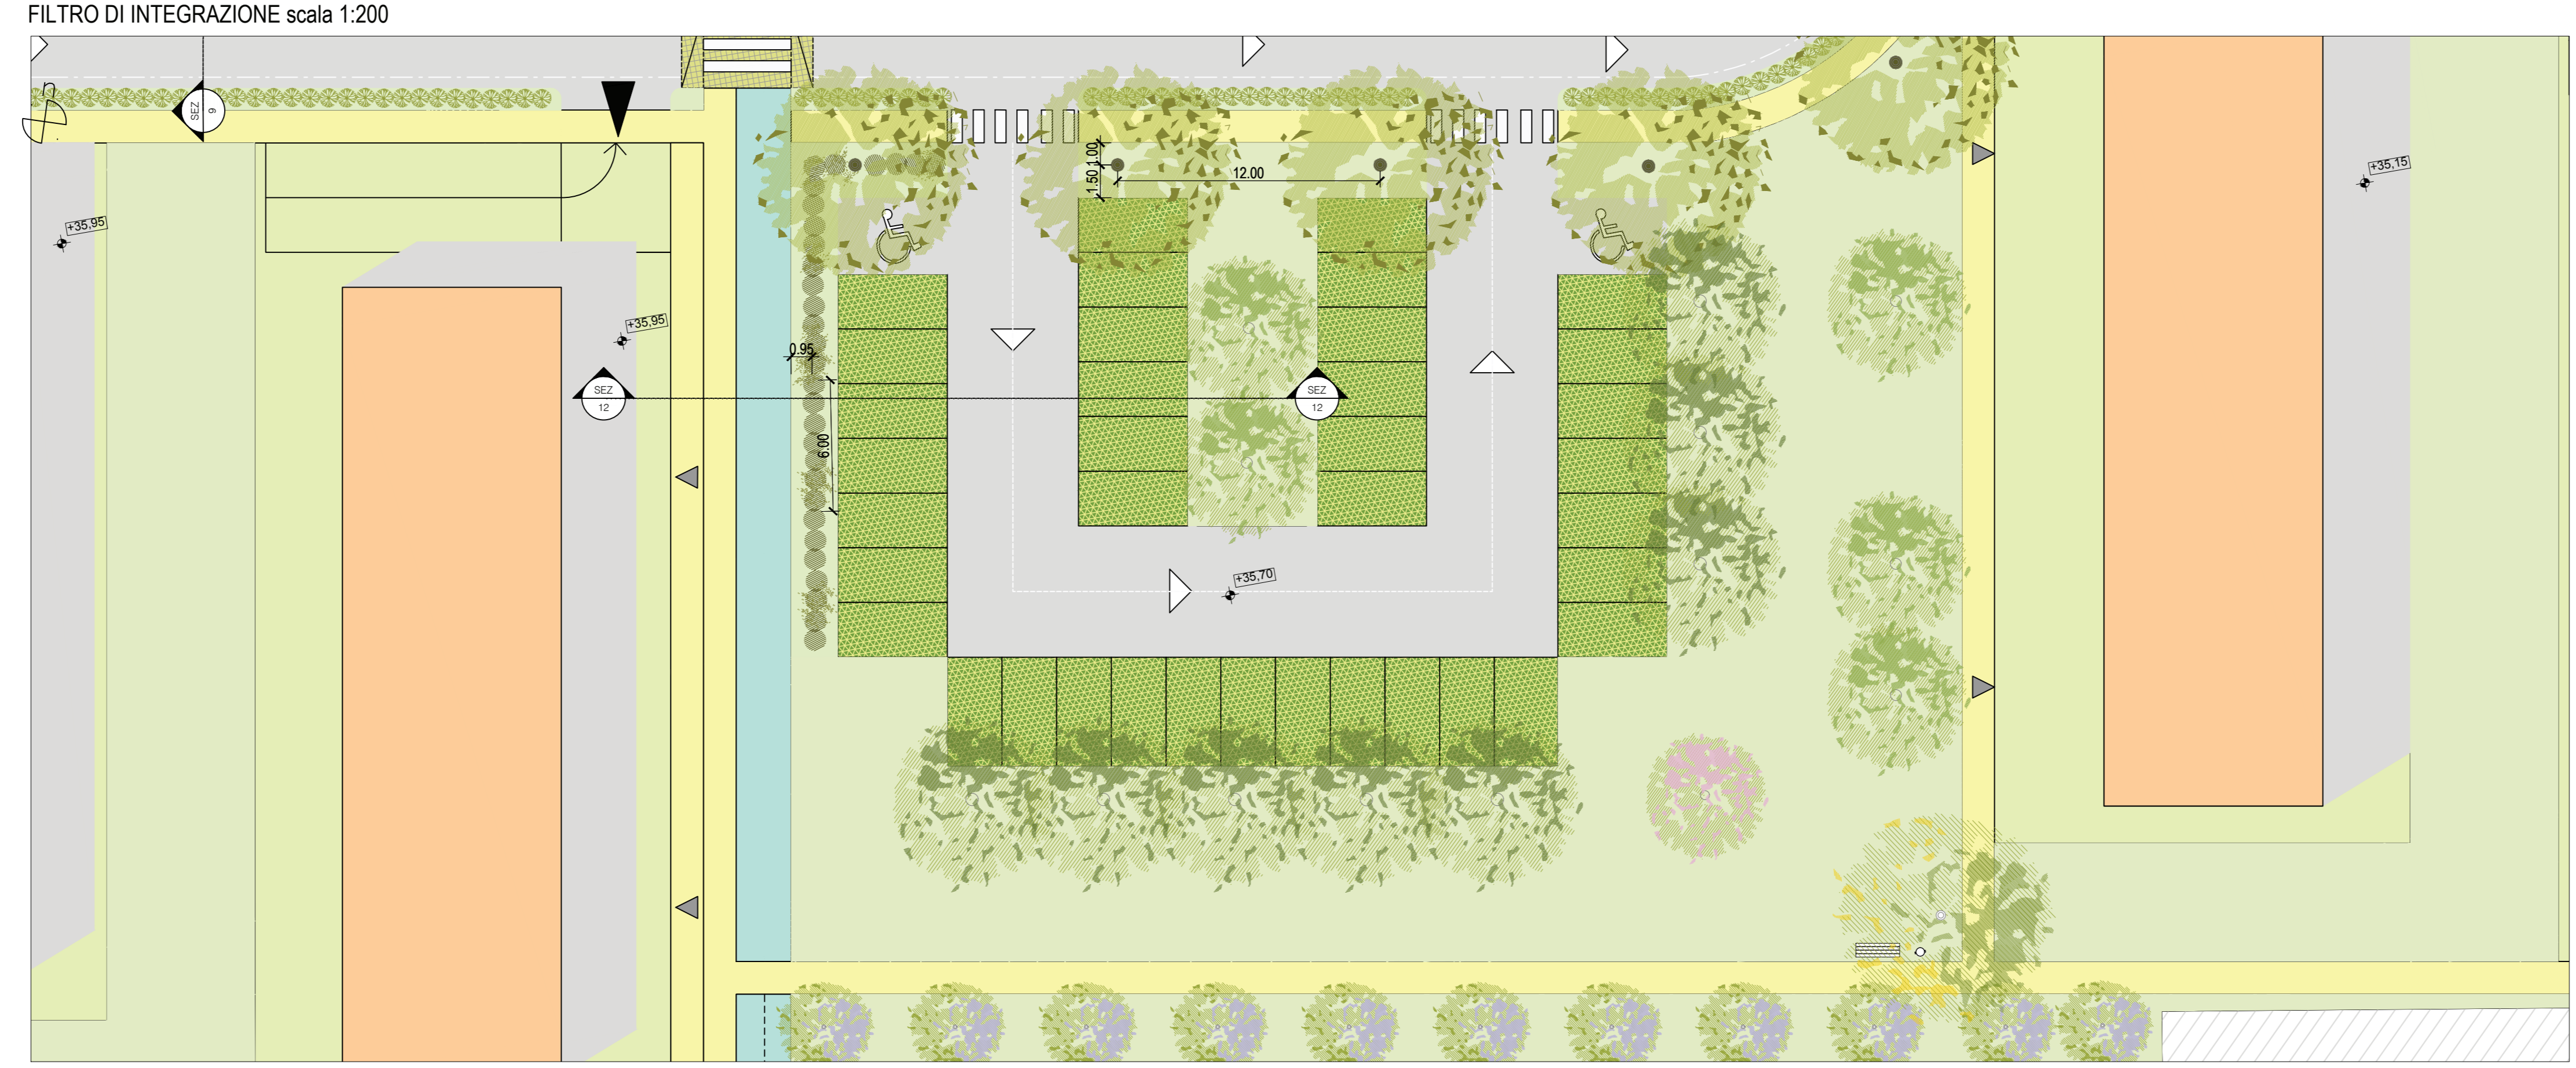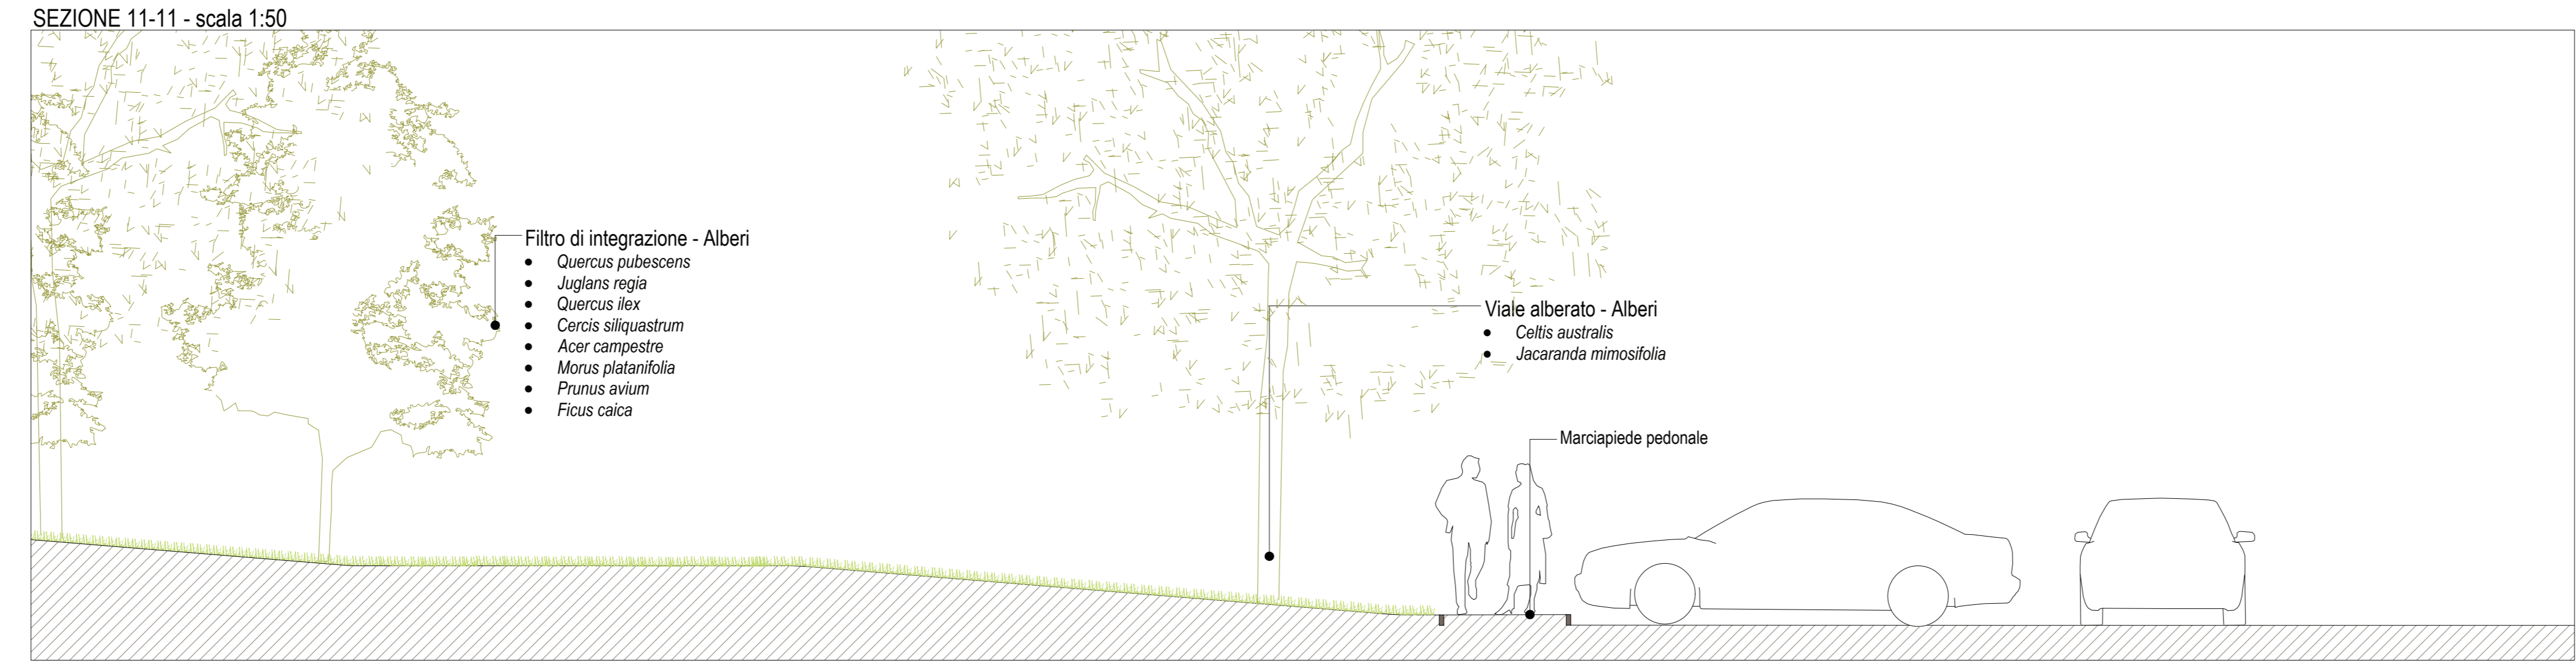

ABACO DELLA VEGETAZIONE

GLI ALBERI ISOLATI

Quercus pubescens
alberi isolati
Grandezza: Albero di 1° grandezza
Dimensioni: circ. fusto 16-18 cm

Juglans regia
alberi isolati
Grandezza: Albero di 1° grandezza
Dimensioni: circ. fusto 10-12 cm

Prunus avium
alberi da frutto
Grandezza: Albero di 2° grandezza
Dimensioni: circ. fusto 10-12 cm

Ficus carica
alberi da frutto
Grandezza: Albero di 2° grandezza
Dimensioni: circ. fusto 10-12 cm

I GRUPPI DI ALBERI DA UTILIZZARE IN CORRISPONDENZA DEI PARCHEGGI

Quercus ilex
alberi sempreverdi
Grandezza: Albero di 2° grandezza
Dimensioni: circ. fusto 16-18 cm

Cercis siliquastrum
alberi con spiccate fioriture primaverili
Grandezza: Albero di 2° grandezza
Dimensioni: circ. fusto 10-12 cm

Morus plataniifolia
alberi tipici dei filari campestri privi di frutti
Grandezza: Albero di 2° grandezza
Dimensioni: circ. fusto 10-12 cm

Acer campestre
alberi tipici dei boschi mesofili
Grandezza: Albero di 2° grandezza
Dimensioni: circ. fusto 10-12 cm

LE SIEPI ARBUSTIVE

Buddleja davidii
arbusti con spiccate fioriture
Grandezza: fino a 1,5 m di altezza
Dimensioni: vaso 18
Distanza di impianto: 1 pianta/0,8 ml

Ligustrum lucidum
arbusti sempreverdi
Grandezza: fino a 1,5 m di altezza
Dimensioni: vaso 18
Distanza di impianto: 1 pianta/0,8 ml

Pittosporum tobira
arbusti sempreverdi
Grandezza: fino a 1,5 m di altezza
Dimensioni: vaso 18
Distanza di impianto: 1 pianta/0,8 ml

Teucrium fruticans
arbusti sempreverdi con fogliame grigio-azzurro
Grandezza: fino a 1,5 m di altezza
Dimensioni: vaso 18
Distanza di impianto: 1 pianta/0,8 ml

SESTI DI IMPIANTO | SIEPE e SISTEMA DI FILARI

