

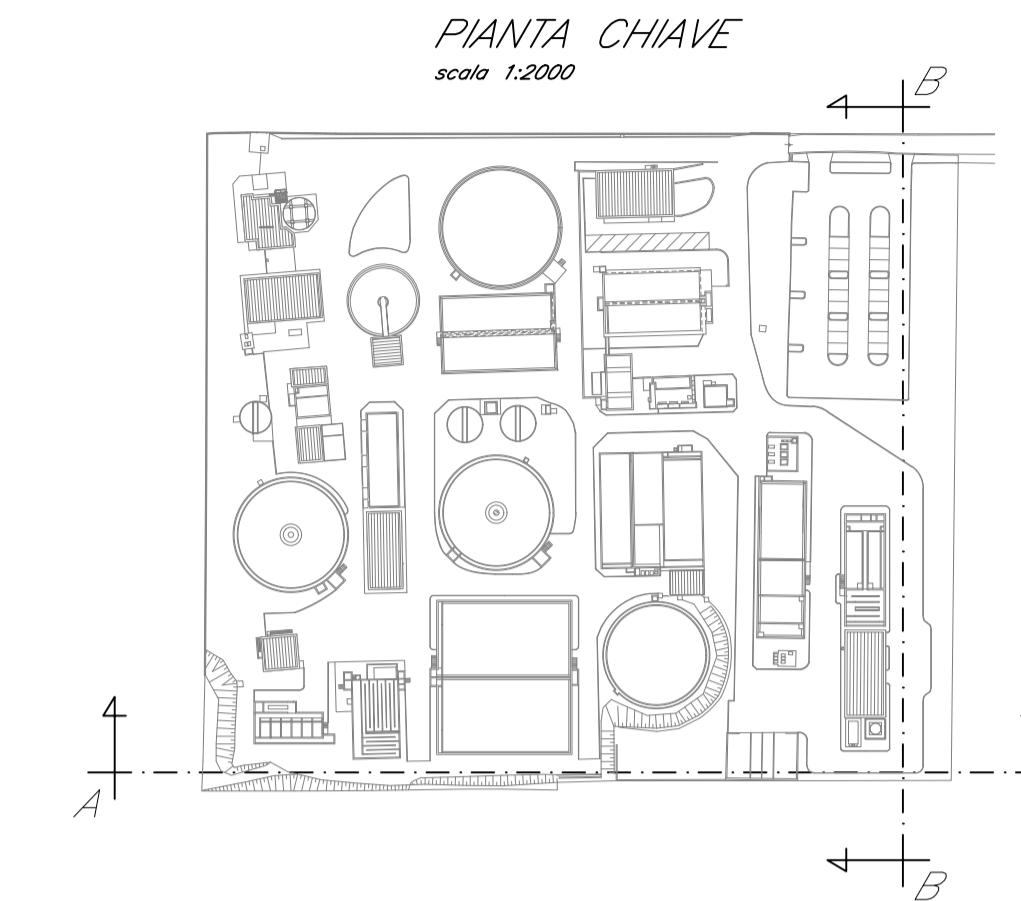


PROSPETTO A-A  
scala 1:200

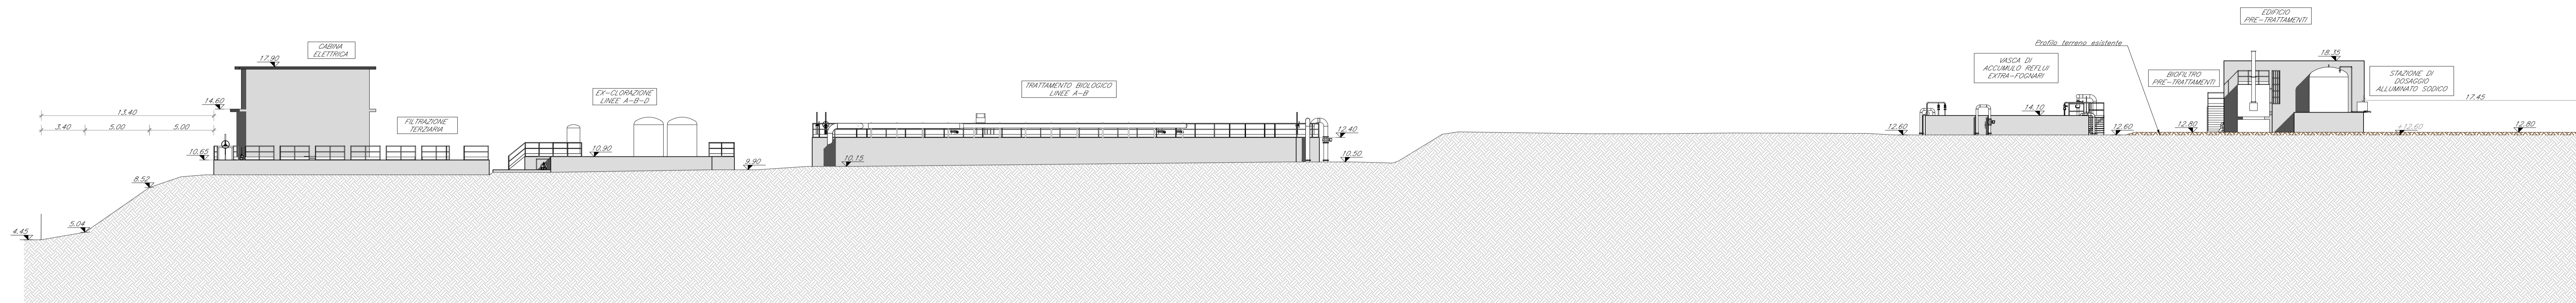

PROSPETTO C-C  
scala 1:200

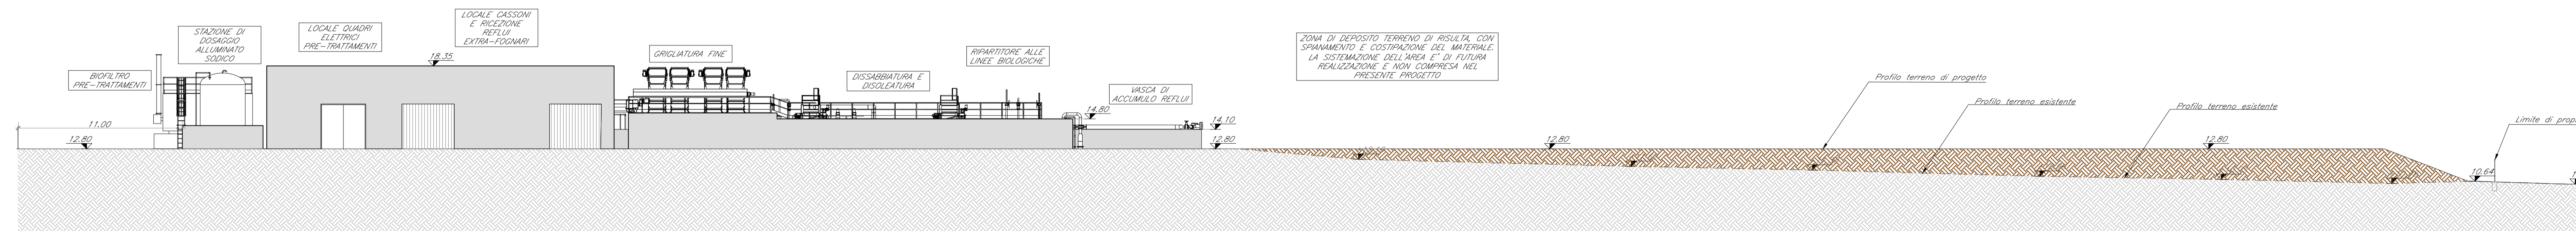

1	30/08/17	ETC					INTEGRAZIONI GIS 27/02/2017
0	26/05/17	ETC					EMMISSIONE
REV.	DATA	SIGLA	DATA	SIGLA	DATA	SIGLA	DESCRIZIONE
	REDAITTORE	VERIFICATORE	VALIDATORE				
FUNZIONE O SERVIZIO							
SERVIZIO INGEGNERIA E DIREZIONE LAVORI							
DENOMINAZIONE IMPIANTO O LAVORO							
ADEGUAMENTO POTENZIAMENTO LINEA FANGHI DEPURATORE BORGHIERA COMUNE DI PESARO							
LIVELLO DI PROGETTAZIONE							
PROGETTO DEFINITIVO							
DENOMINAZIONE DOCUMENTO							N° ELABORATO
SEZIONI DI PROGETTO							310-21
COMMESSA N°	ID DOCUMENTO	NO ME FILE					SCALA
MT442D440417	D-T-310-21	D-T-310-21-r1_Sezioni di progetto.dwg					1:200
IL PROGETTISTA							DATA
 Via Colleoni 55/58 - 38016 Thiene (VI) Tel: 0445 375300 e-mail: info@studioaltieri.it							30/08/2017
 Via Praga 7 - 38121 Trento (TN) Tel: 0461 823966 e-mail: info@etc-eng.it							
 Via Praga 5 - 38121 Trento (TN) Tel: 0461 163378 e-mail: info@studiozulberti.it							
 Via dei Canonici 144, 61122 Pesaro C.F./P.IVA/Reg. Imp. PU 02059030417 Cap. Soc. - € 13.484.242,00 I.v.							
IL RESPONSABILE DEL PROCEDIMENTO							DATA
Ing. Simona Francolini							
VISTO IL DIRETTORE DEI LAVORI							DATA
PAG. N° DI							
1							1