

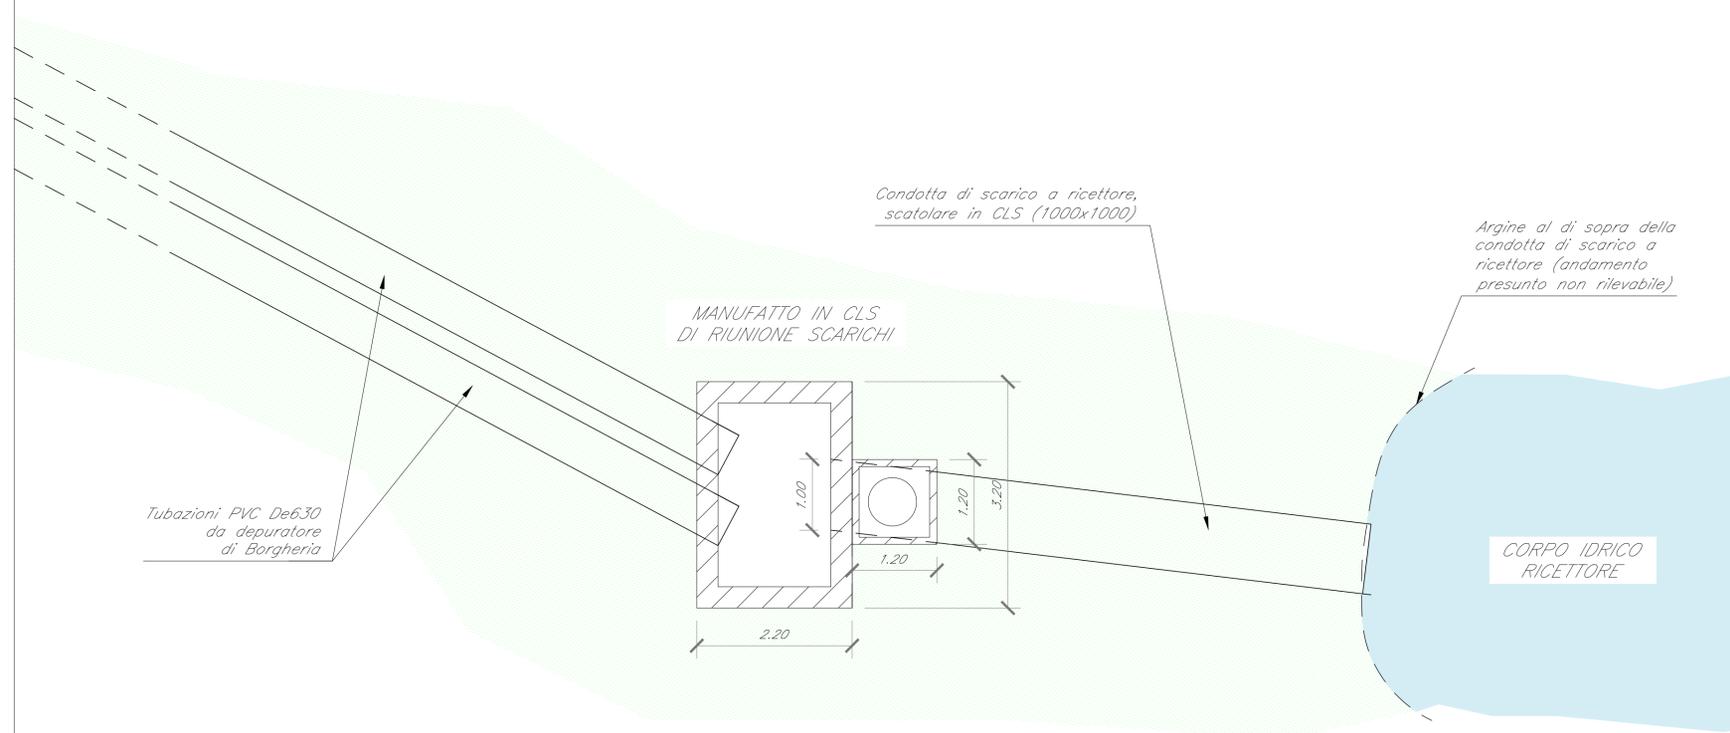


Pianta tubazioni e pozzetti di scarico al corpo idrico ricettore

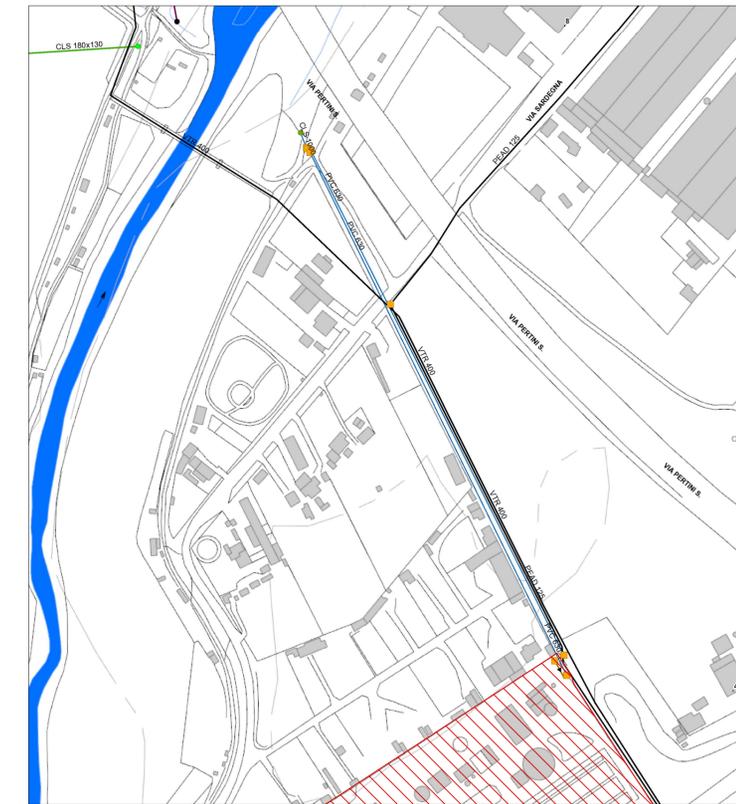

Profilo longitudinale tubazioni e pozzetti di scarico al corpo idrico ricettore

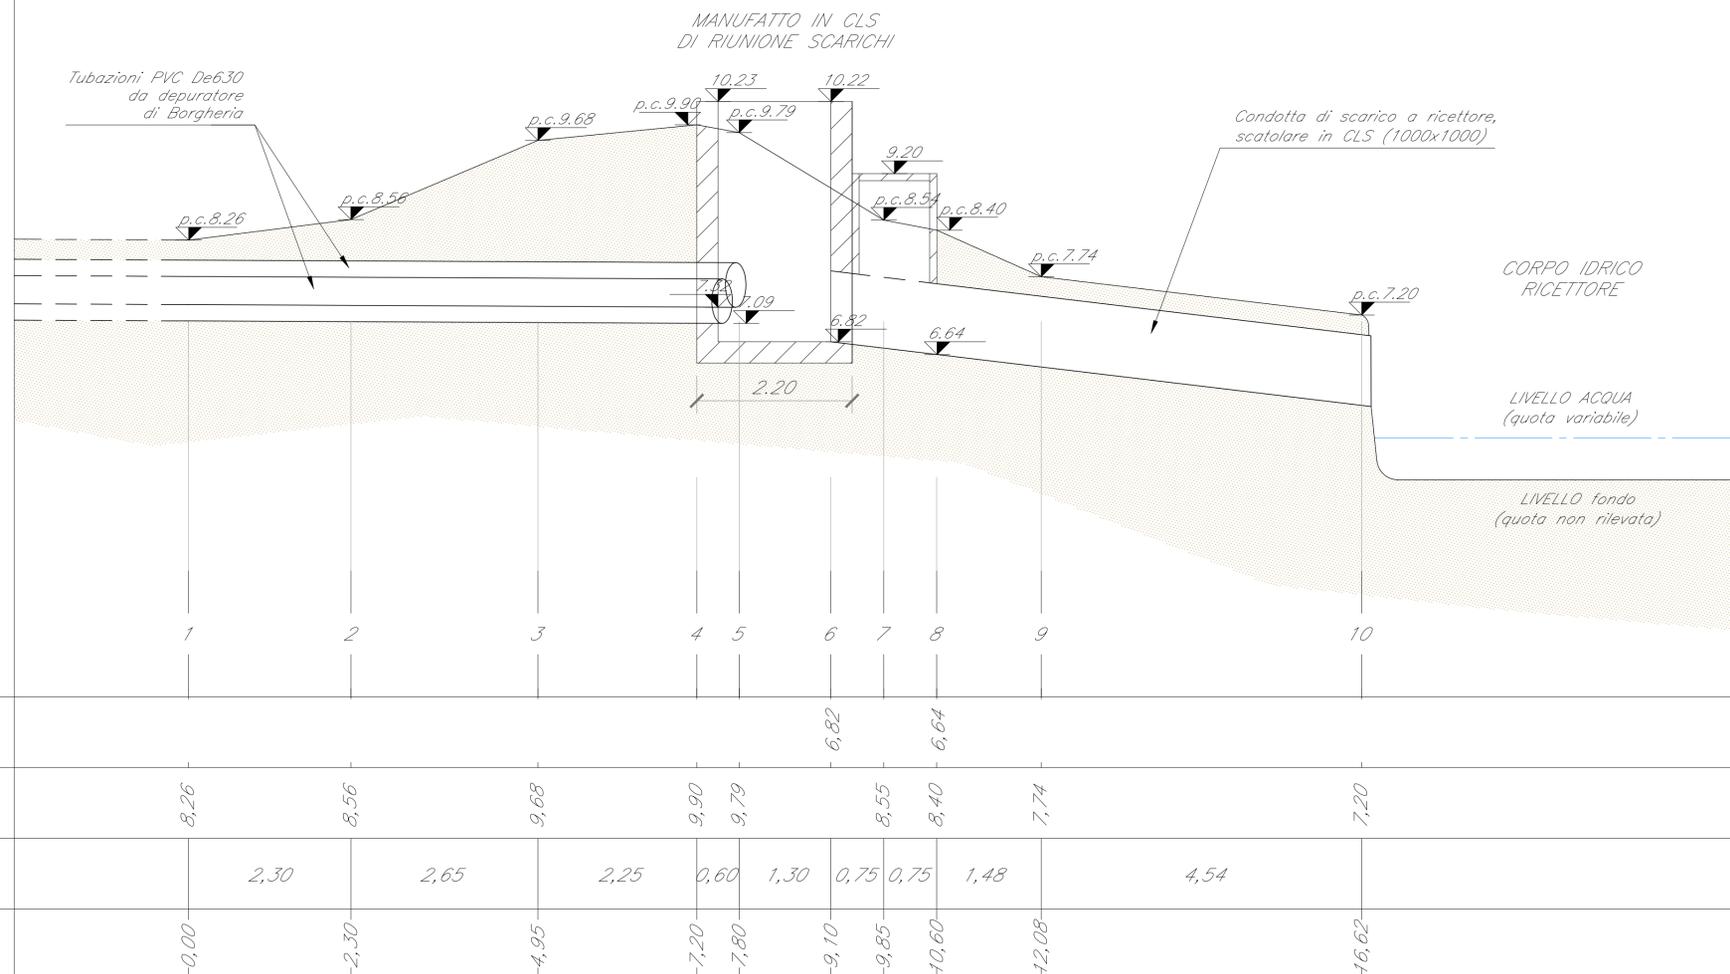

LEGENDA

- Sedime depuratore di Borgheria
- Condotte fognarie in arrivo al depuratore
- Condotte di scarico al corpo idrico ricettore

0	30/08/2017	ETC								EMISSIONE
REV.	DATA	SIGLA	DATA	SIGLA	DATA	SIGLA	VALIDATORE			DESCRIZIONE
FUNZIONE O SERVIZIO										
SERVIZIO INGEGNERIA E DIREZIONE LAVORI										
DENOMINAZIONE IMPIANTO O LAVORO										
ADEGUAMENTO POTENZIAMENTO LINEA FANGHI DEPURATORE BORGHERIA COMUNE DI PESARO										
LIVELLO DI PROGETTAZIONE										
PROGETTO DEFINITIVO										
DENOMINAZIONE DOCUMENTO										N° ELABORATO
RECAPITO AL FIUME FOGLIA - PLANIMETRIA E PROFILO LONGITUDINALE										---
COMMESSA N°	ID DOCUMENTO	NOME FILE		SCALA						
MT442D440417	---	Scarico Borgheria.dwg		VARIE						
IL PROGETTISTA										DATA
Via Colleoni 56/58 - 36016 Thiene (VI) Tel: 0445 375300 e.mail: info@studioaltieri.it										30/08/2017
Via Praga 7 - 38121 Trento (TN) Tel: 0461 163378 e.mail: info@etc-eng.it										
Via Praga 5 - 38121 Trento (TN) Tel: 0461 163378 e.mail: info@studiozulberti.it										
IL RESPONSABILE DEL PROCEDIMENTO Ing. Simona Francolini VISTO IL DIRETTORE DEI LAVORI										DATA
Via dei Canonici 144, 61122 Pesaro C.F./P.IVA/Reg. Imp. PU 02059030417 Cap. Soc. - € 13.484.242,00 I.v.										PAG. N° DI
										1 1