

Firma delle Ditte richiedenti

Timbro e firma dei Progettisti

COMUNE DI FANO
 PROVINCIA DI PESARO - URBINO

PROGETTISTA:
 Dott. Arch. Giannotti Maurizio
 via Bellavista n.71 - 61122 Pesaro

PROGETTO
 DI UN IMPIANTO DI LAVORAZIONE MACERIE EDILI
 AI SENSI DELL'ART. 208 DEL D.LGS 152/06

DATA
 LUGLIO
 2017


DATI CATASTALI
 FANO foglio 127 mapp. 105/p

DITTA
 C.P.M. CAVE PENSERINI S.P.A.

OGGETTO
 AREA IMPIANTO LAVORAZIONE MACERIE E
 MATERIALE DI RECUPERO
 IMPIANTO RACCOLTA ACQUE METEORICHE

N. Tavola
05

Scala
 1:500

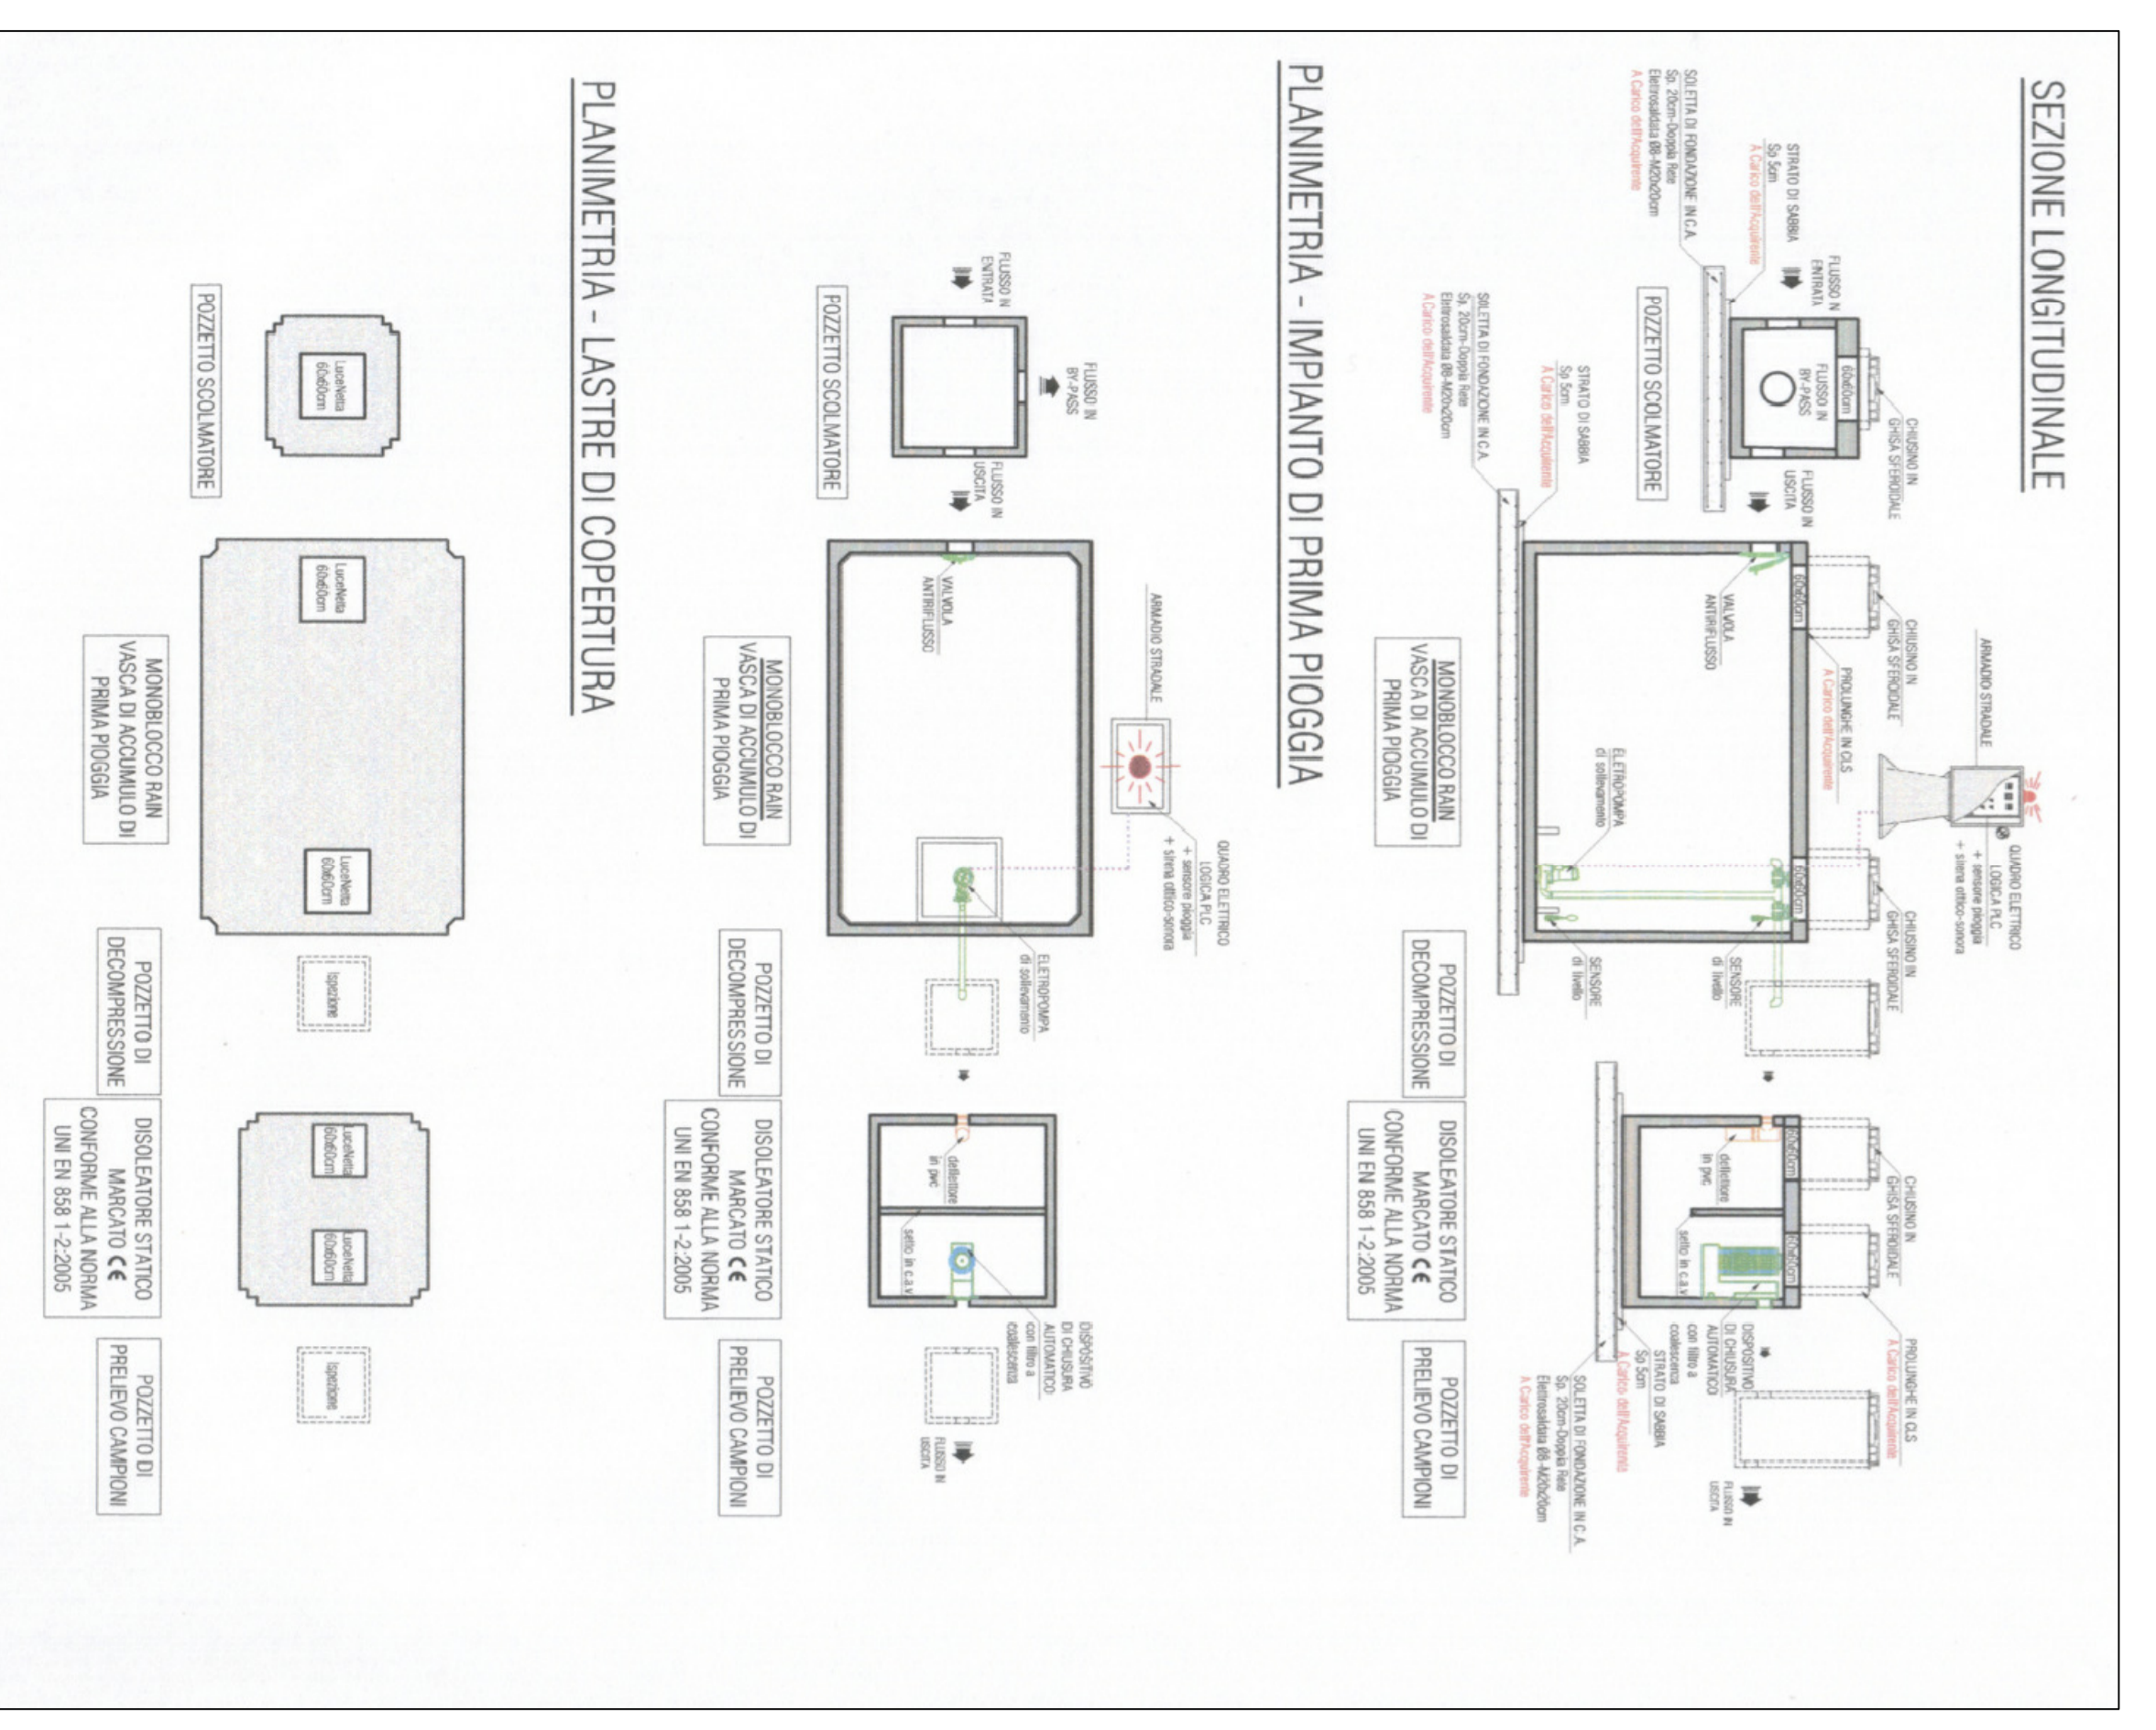

LEGENDA

- PERIMETRO AREA IMPIANTO MACERIE
- ART. 80 - V3 AREA DI VINCOLO PAESAGGISTICO D.Lgs 42/04
 "Fiume Metauro" D.P.G.R. n.668, 03.02.1981
 "RIO SECCO (PONTEMURELLO)" LEGGE N.431, 08.08.1985
- ART. 83 V6 FASCE DI RISPETTO DA CENTRALI
 ELETTRICHE E DI ELETTRODOTTI

