Firma delle Ditte richiedenti

Timbro e firma dei Progettisti

COMUNE DI FANO E CARTOCETO

PROVINCIA DI PESARO - URBINO

PROGETTISTA: Dott. Arch. Giannotti Maurizio
via Bellavista n. 71 - 61122 Pesaro

Data Luglio 2017	PROGETTO	PROGETTO PER LA REALIZZAZIONE DI UN IMPIANTO DI LAVORAZIONE DELLE MACERIE EDILI AI SENSI DELL'ART. 208 DEL D.Lgs 152/06
	DATI CATASTALI	FANO foglio 127 mapp. 105/p
	DITTA	C.P.M. CAVE PENSERINI S.P.A.
Scala 1:1000	OGGETTO	SEZIONI 1 E 2 STATO DI FATTO E DI PROGETTO — N. Tavola 06

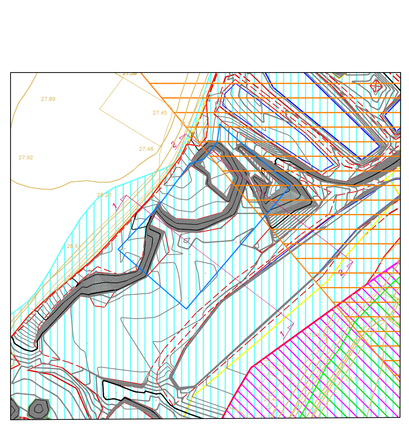

STATO DI FATTO
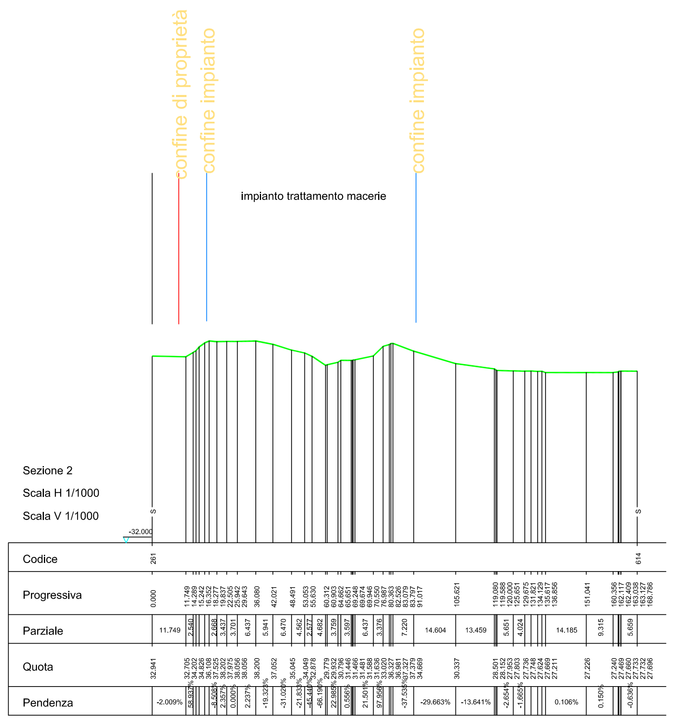
SEZIONE 2