

**CONSORZIO DI BONIFICA DELLE MARCHE**  
 Realizzazione casse di espansione sul fiume Foglia  
 a difesa del centro urbano di Pesaro - l'stralcio

RAGGRUPPAMENTO TEMPORANEO DEI PROFESSIONISTI:

Capogruppo mandataria: **AREA PROGETTO ASSOCIATI**  
 ING. MARCO BALDUCCI - ING. ROBERTO REGNI  
 Perugia, Via della Galleria, n. 7 Tel. 0755737178-0755736669

Mandatari:  
 H.S. INGEGNERIA S.R.L.  
 Empoli, Via Bonaiuto n.39 Tel. 0571722883  
 GEOL. MASSIMILIANO MAZZOCCA  
 iscritto all'Ordine dei Geologi della Regione Calabria n.859  
 ING. CARLO REGNI  
 (giovane professionista)  
 iscritto all'Ordine degli Ingegneri di Perugia n.43910

Progetto N. 18057  
 Novembre 2018

Fase progettuale: **Progetto definitivo/esecutivo**

Committente: **Consorzio Bonifica Marche**

Progettisti:  
 Dott. Ing. Marco Balducci  
 Dott. Ing. Roberto Regni  
 Dott. Ing. Simone Pozzolini  
 Dott. Geol. Massimiliano Mazzocca  
 Dott. Ing. Carlo Regni

Giovane professionista:  
 Dott. Ing. Stefano Frondizi

Collaboratori:  
 Dott. Ing. Tommaso Picciatrucco

REVISIONI:


rev.	data	aggiornamento	redatto	verificato	approvato
00	Aprile 2019	Emissione	Picciatrucco	Pozzolini	Balducci

OPERA DI ALIMENTAZIONE DAL RIO LA FOSSA:  
 PIANTE, PROSPETTO, SEZIONE


scala: 1:50  
 trav. GIN06

18057 - GIN06 - PE - 00 - La proprietà di questo elaborato è di A.P.A., con il divieto di riprodurlo o trasferirlo a terzi senza autorizzazione scritta.

SEZIONE B-B - VISTA DELL'OPERA DALL'ALVEO  
 Scala 1:50

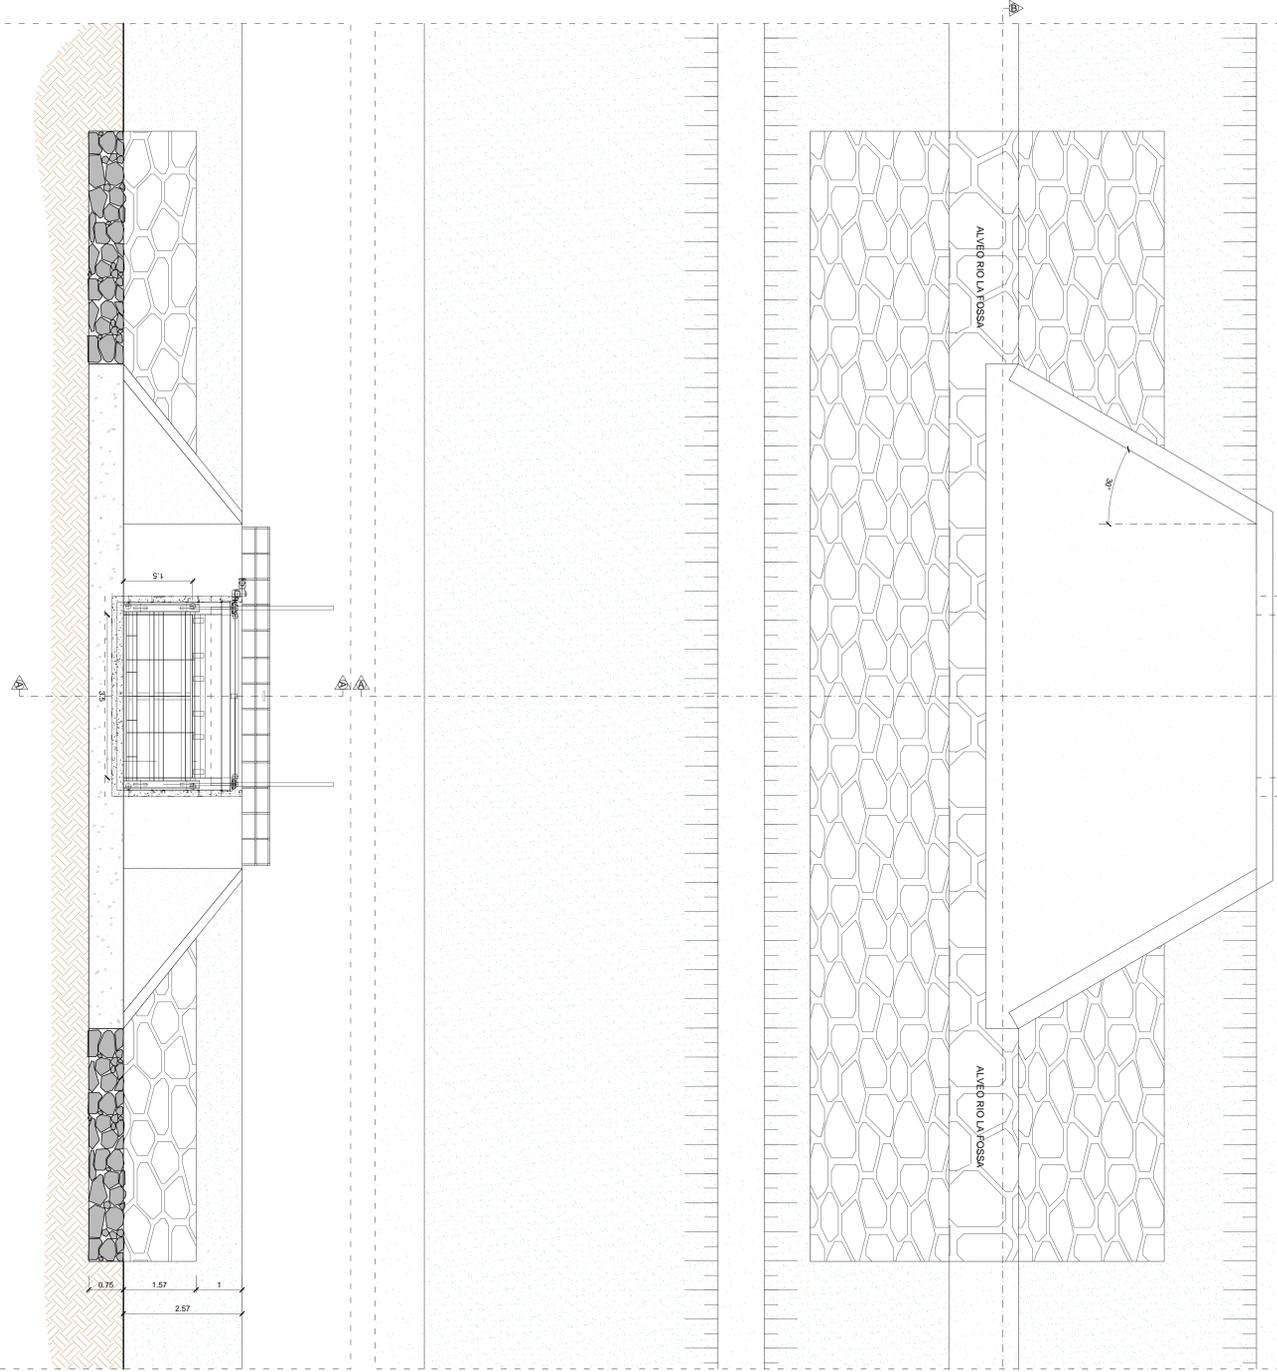

PLANIMETRIA  
 Scala 1:50

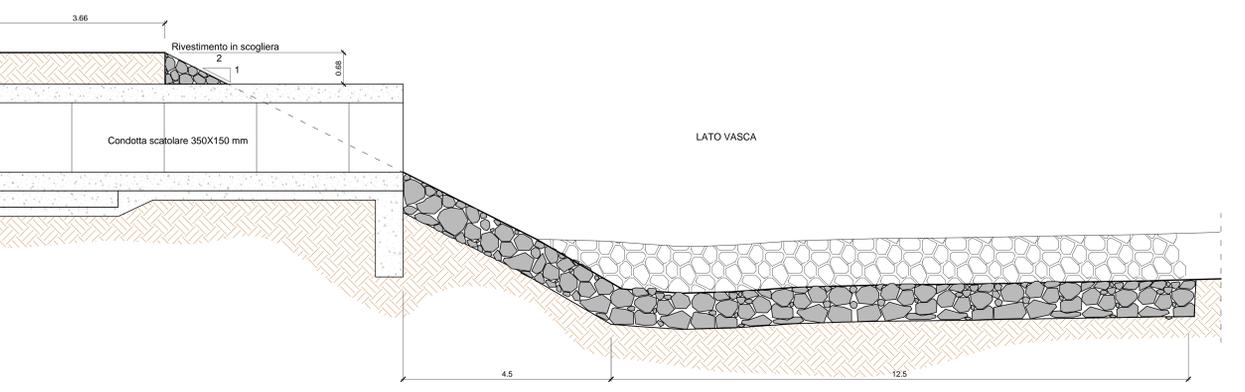

SEZIONE A-A - SEZIONE LONGITUDINALE DELL'OPERA  
 Scala 1:50