CONSORZIO DI BONIFICA DELLE MARCHE

Realizzazione casse di espansione sul fiume Foglia
a difesa del centro urbano di Pesaro - I°stralcio

RAGGRUPPAMENTO TEMPORANEO DEI PROFESSIONISTI:

Capogruppo mandataria:

AREA PROGETTO ASSOCIATI

ING. MARCO BALDUCCI - ING. ROBERTO REGNI

Perugia, Via della Gabbia n. 7, Tel
075/5731708- 075/5736689

Mandanti:

H.S. INGEGNERIA S.R.L.
Empoli, Via Bonistallo n.39
Tel 0571/725283

GEOL. MASSIMILIANO MAZZOCCA
iscritto all'Ordine dei Geologi della Regione Calabria n.859

ING. CARLO REGNI
(giovane professionista)
iscritto all'Ordine degli Ingegneri di Perugia n.A3910

Progetto N.
18057

Novembre
2018

Fase progettuale — **Progetto definitivo/esecutivo**

Committente — **Consorzio Bonifica Marche**

Progettisti
Dott. Ing. Marco Balducci
Dott. Ing. Roberto Regni
Dott. Ing. Simone Pozzolini
Dott. Geol. Massimiliano Mazzocca

Giovane professionista
Dott. Ing. Carlo Regni

Collaboratori
Dott. Ing. Stefania Frondizi
Dott. Ing. Tommaso Picciafuoco

TIMBRI:

rev.	data	aggiornamento	redatto	verificato	approvato
00	Aprile 2019	Emissione	Picciafuoco	Pozzolini	Balducci


INQUADRAMENTO TERRITORIALE
AREA D'INTERVENTO

scala Varie


fav. GRI01

18057 GRI01 PE 00 -- La proprietà di questo elaborato è di APA , con il divieto di riprodurlo o trasferirlo a terzi senza autorizzazione scritta.

ESTRATTO PRG Comune di Pesaro - Scala 1:10000

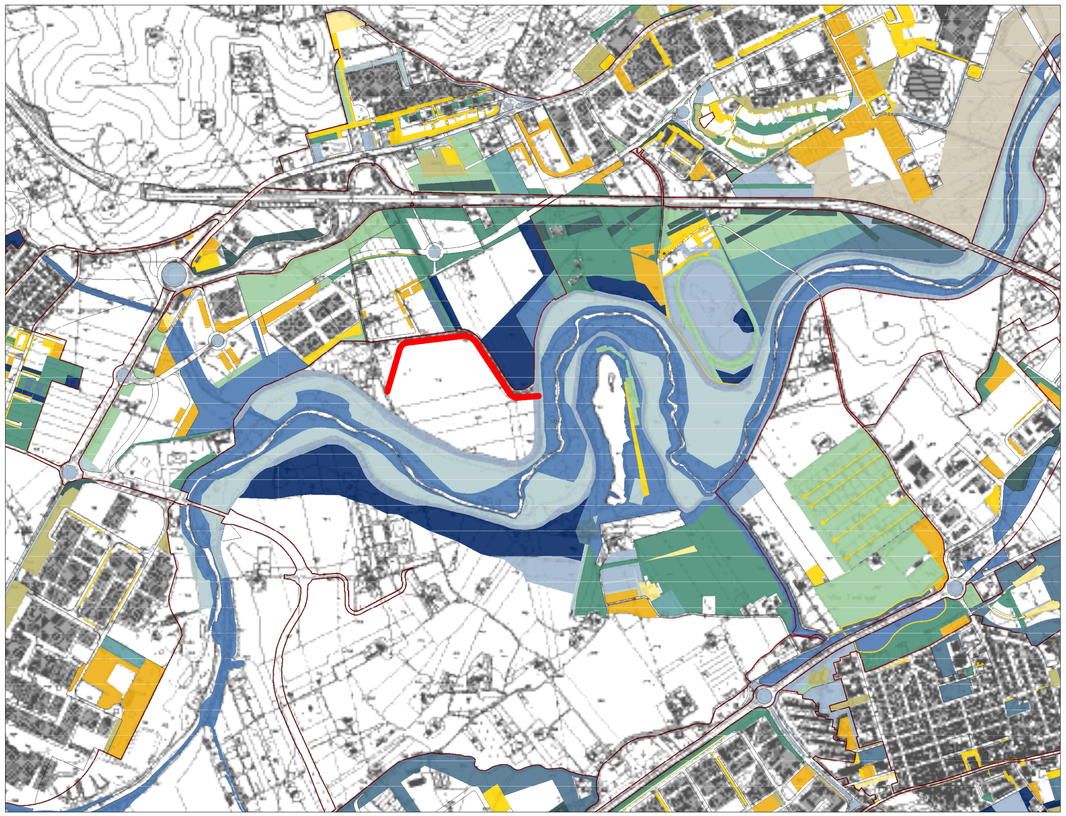


CATASTALE - Scala 1:5000

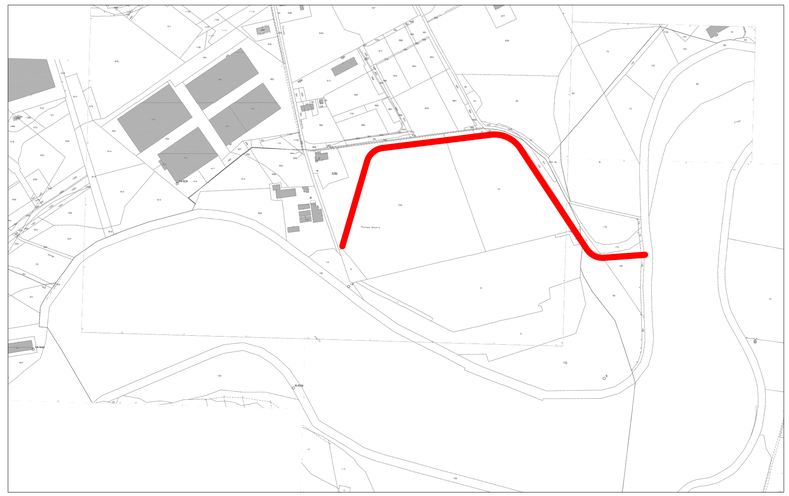

Legenda

- filare
- siepe
- arbusteto, cespuglieto
- massa boschiva
- barriera vegetale
- fascia ripariale
- prato
- prato arborato
- prato con impianto arboreo a sesto regolare
- area permeabile
- area permeabile alberata
- area semipermeabile
- area semipermeabile alberata
- area pavimentata
- area pavimentata alberata
- spazi aperti attrezzati
- percorso pedonale
- percorso ciclabile
- percorso ciclo pedonale
- arginatura di progetto

CTR - Scala 1:20000

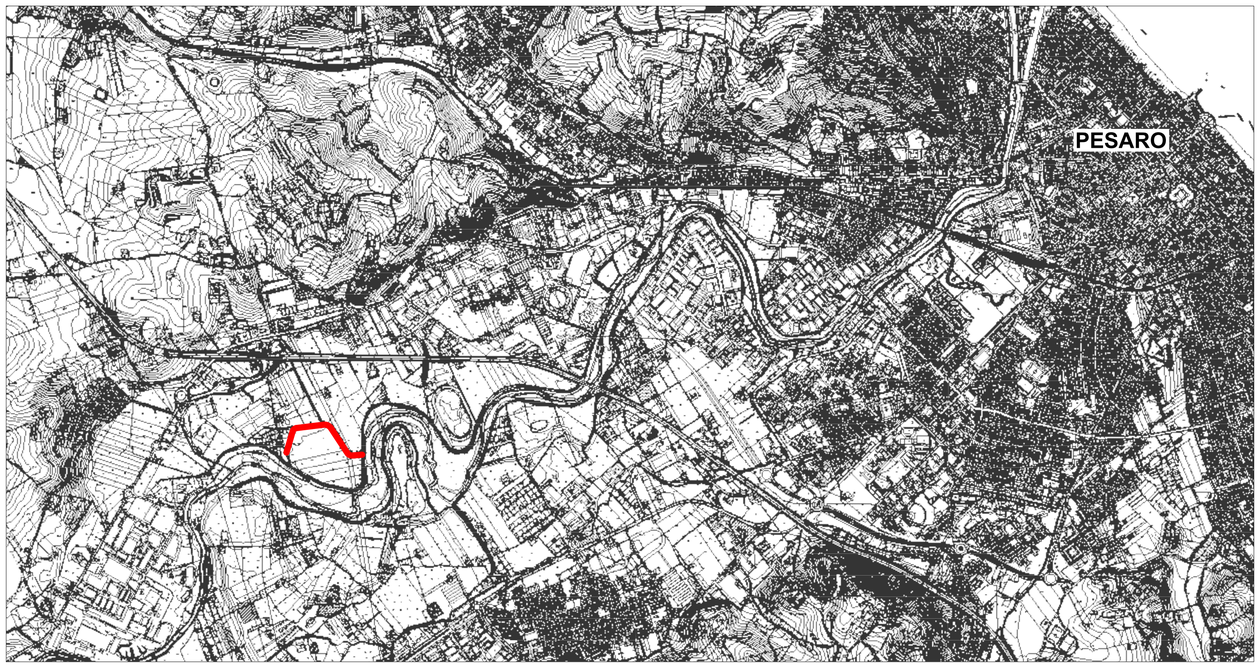

ORTOFOTO - Scala 1:20000

