Sezione A-A' Scala 1:1000

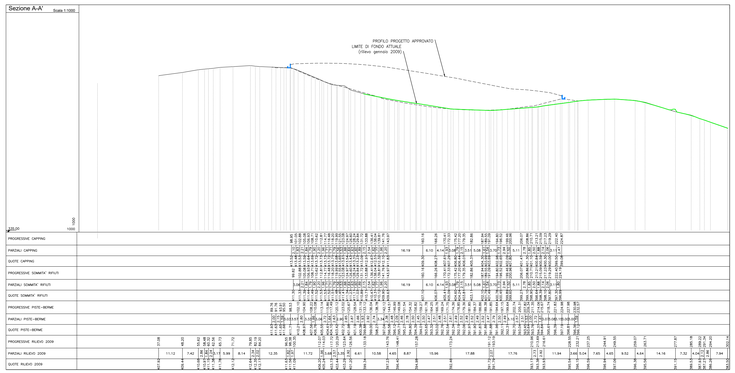

Sezione B-B' Scala 1:1000

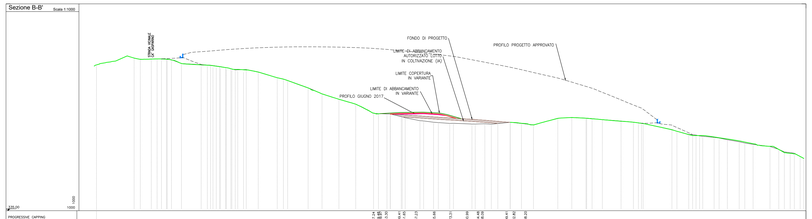

Sezione C-C' Scala 1:1000

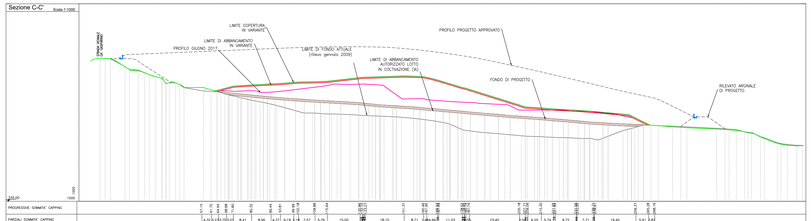

Sezione D-D' Scala 1:1000

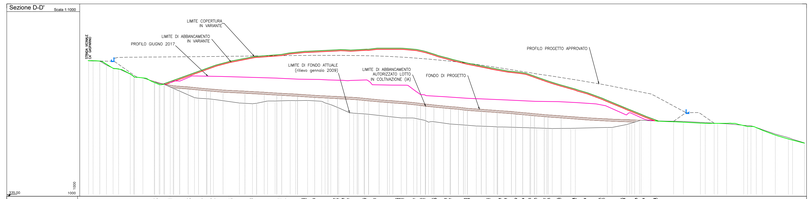

Sezione E-E' Scala 1:1000

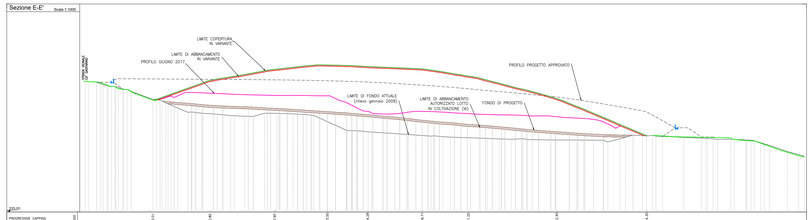

Sezione F-F' Scala 1:1000

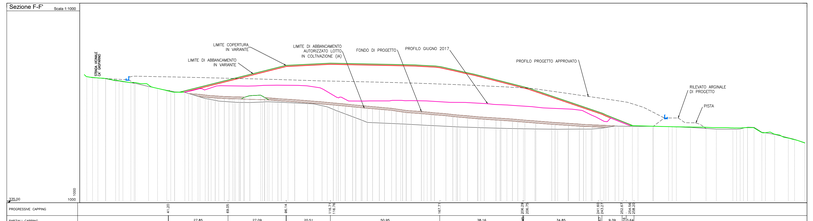
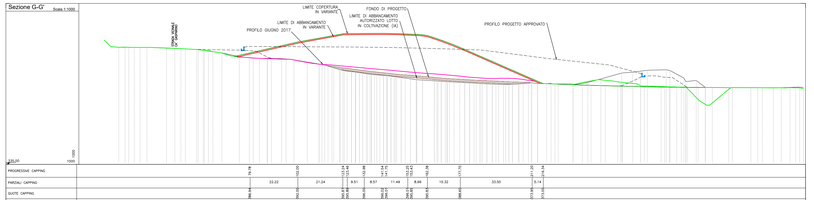
Sezione G-G' Scala 1:1000