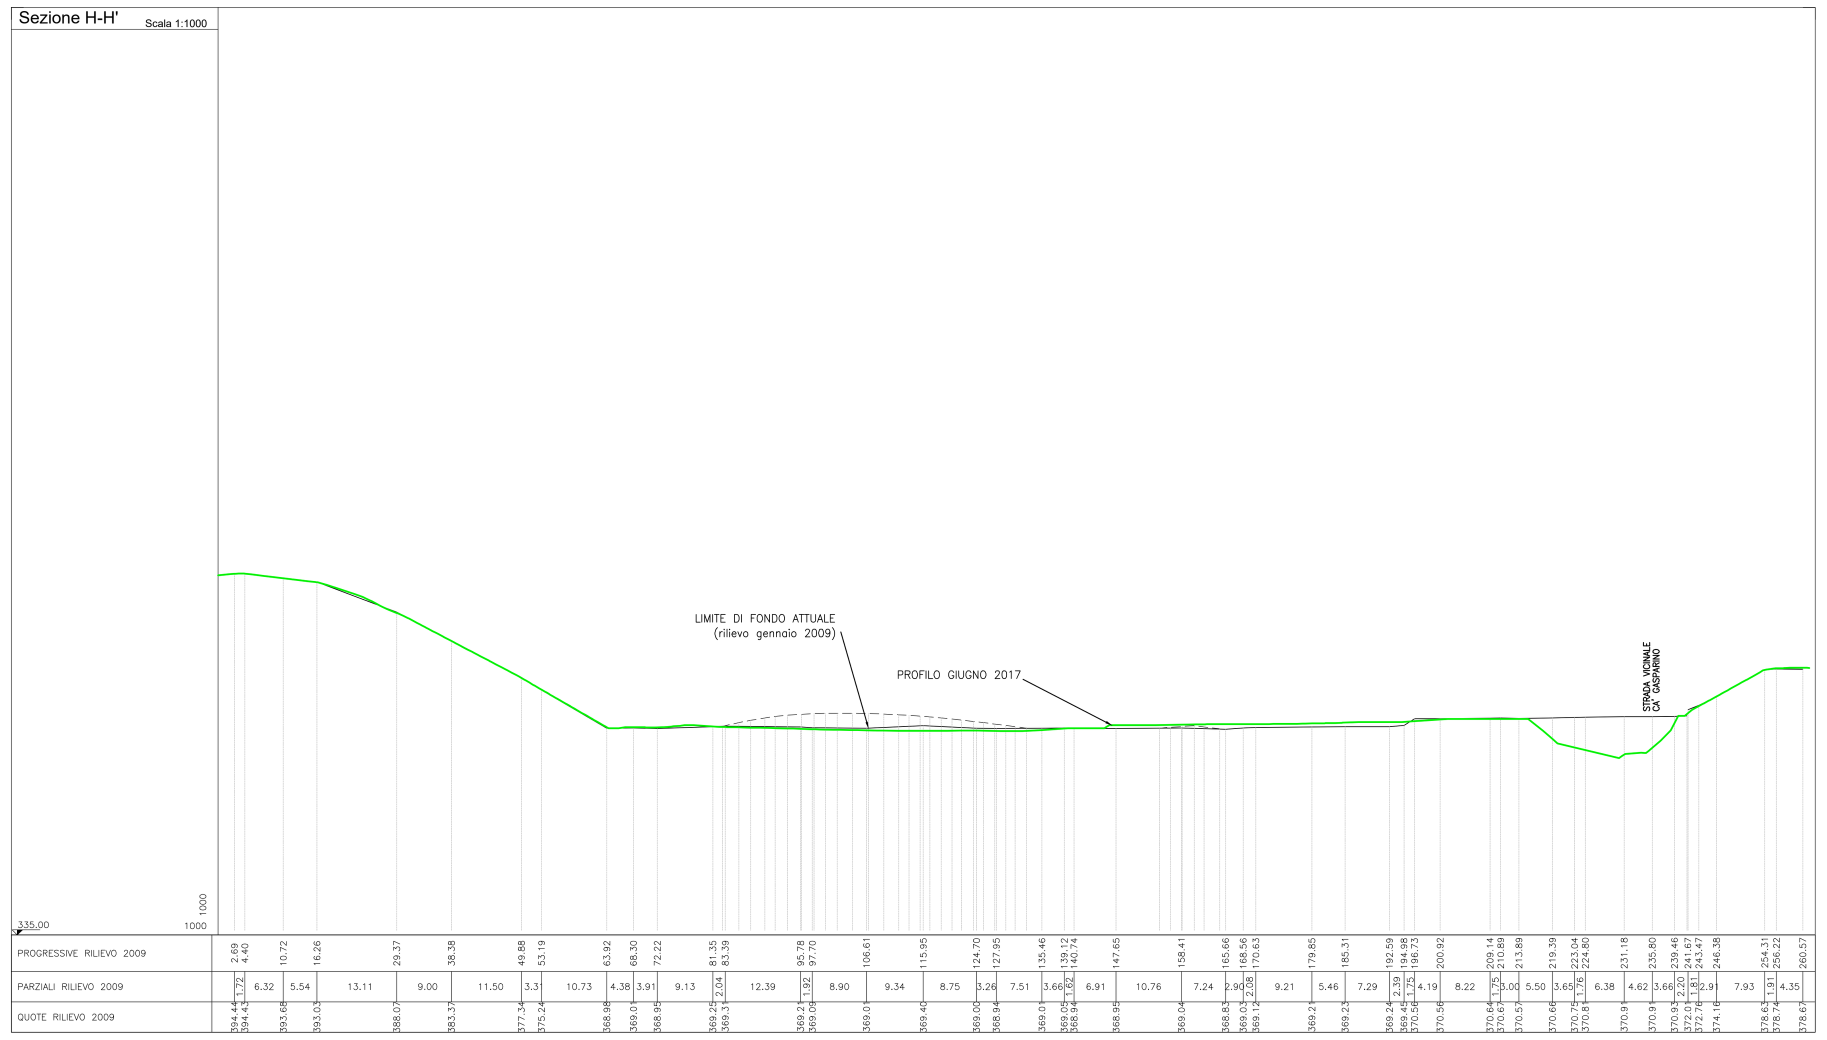

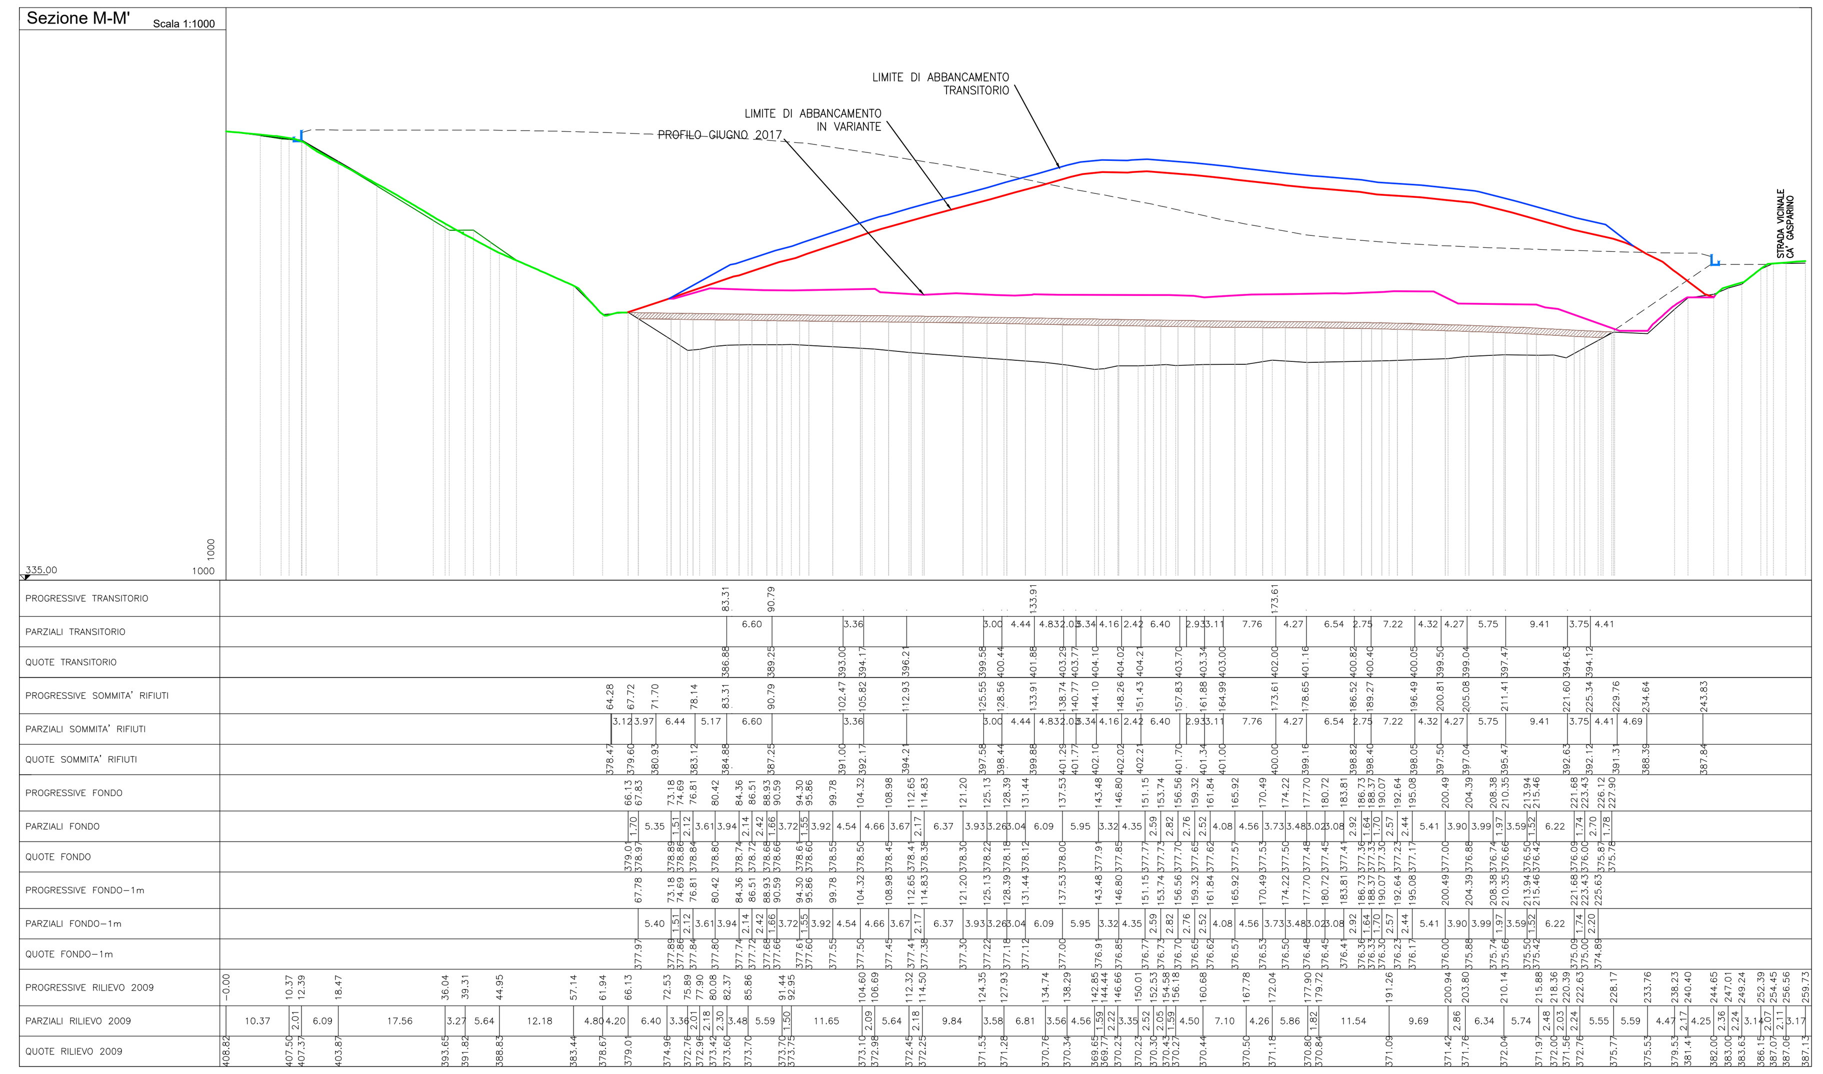

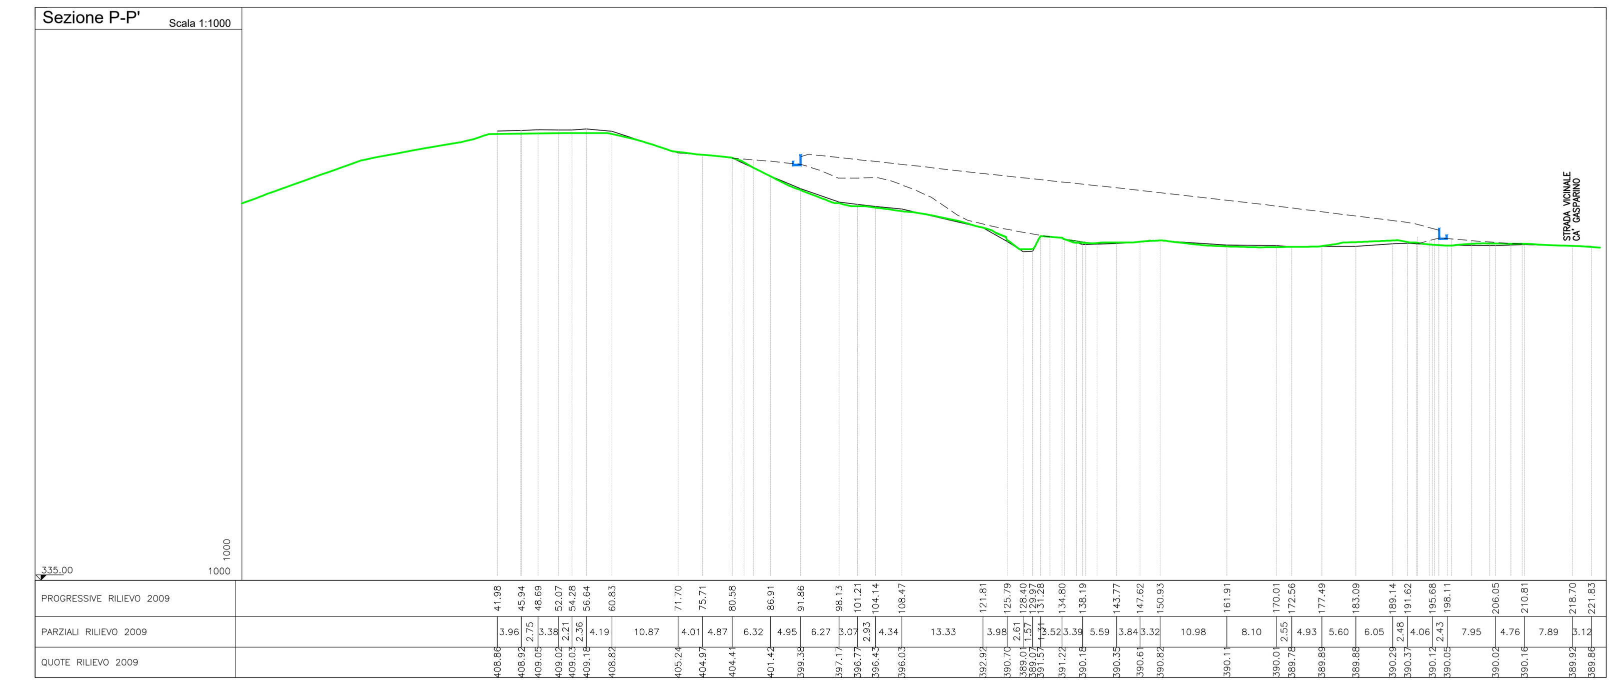

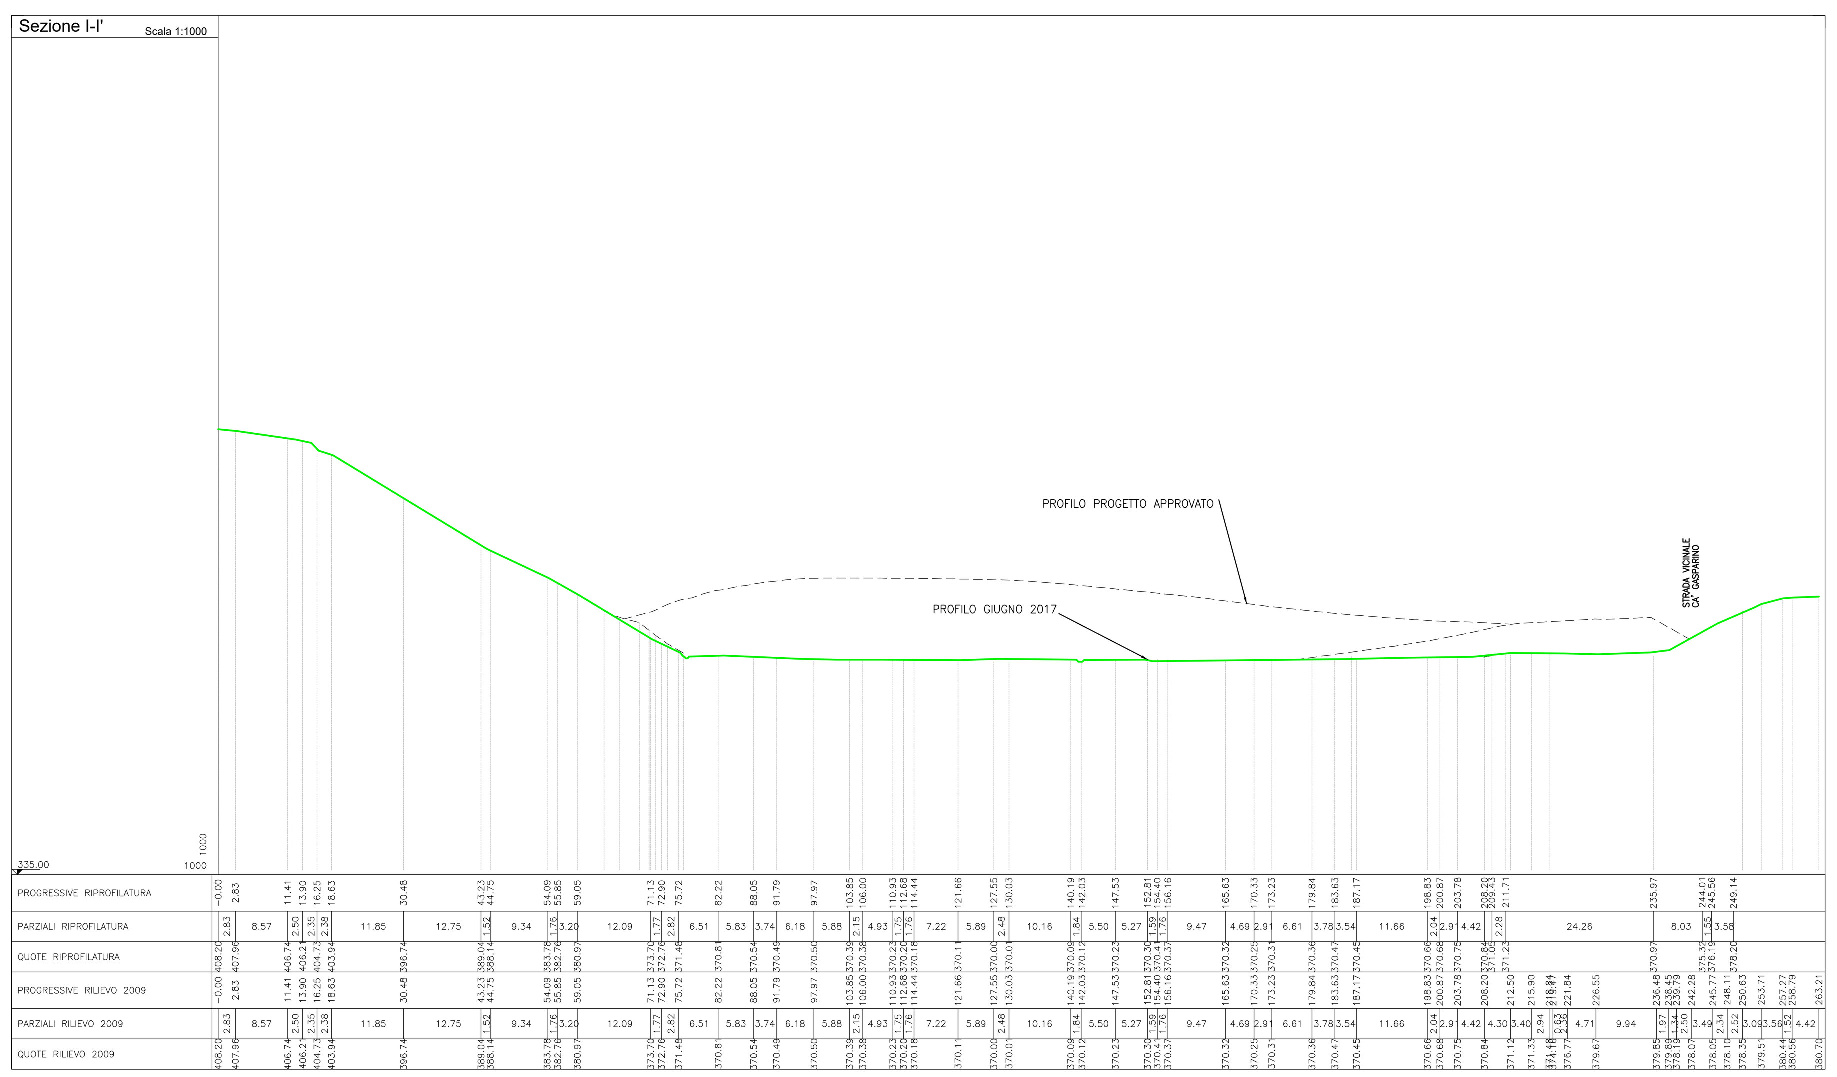

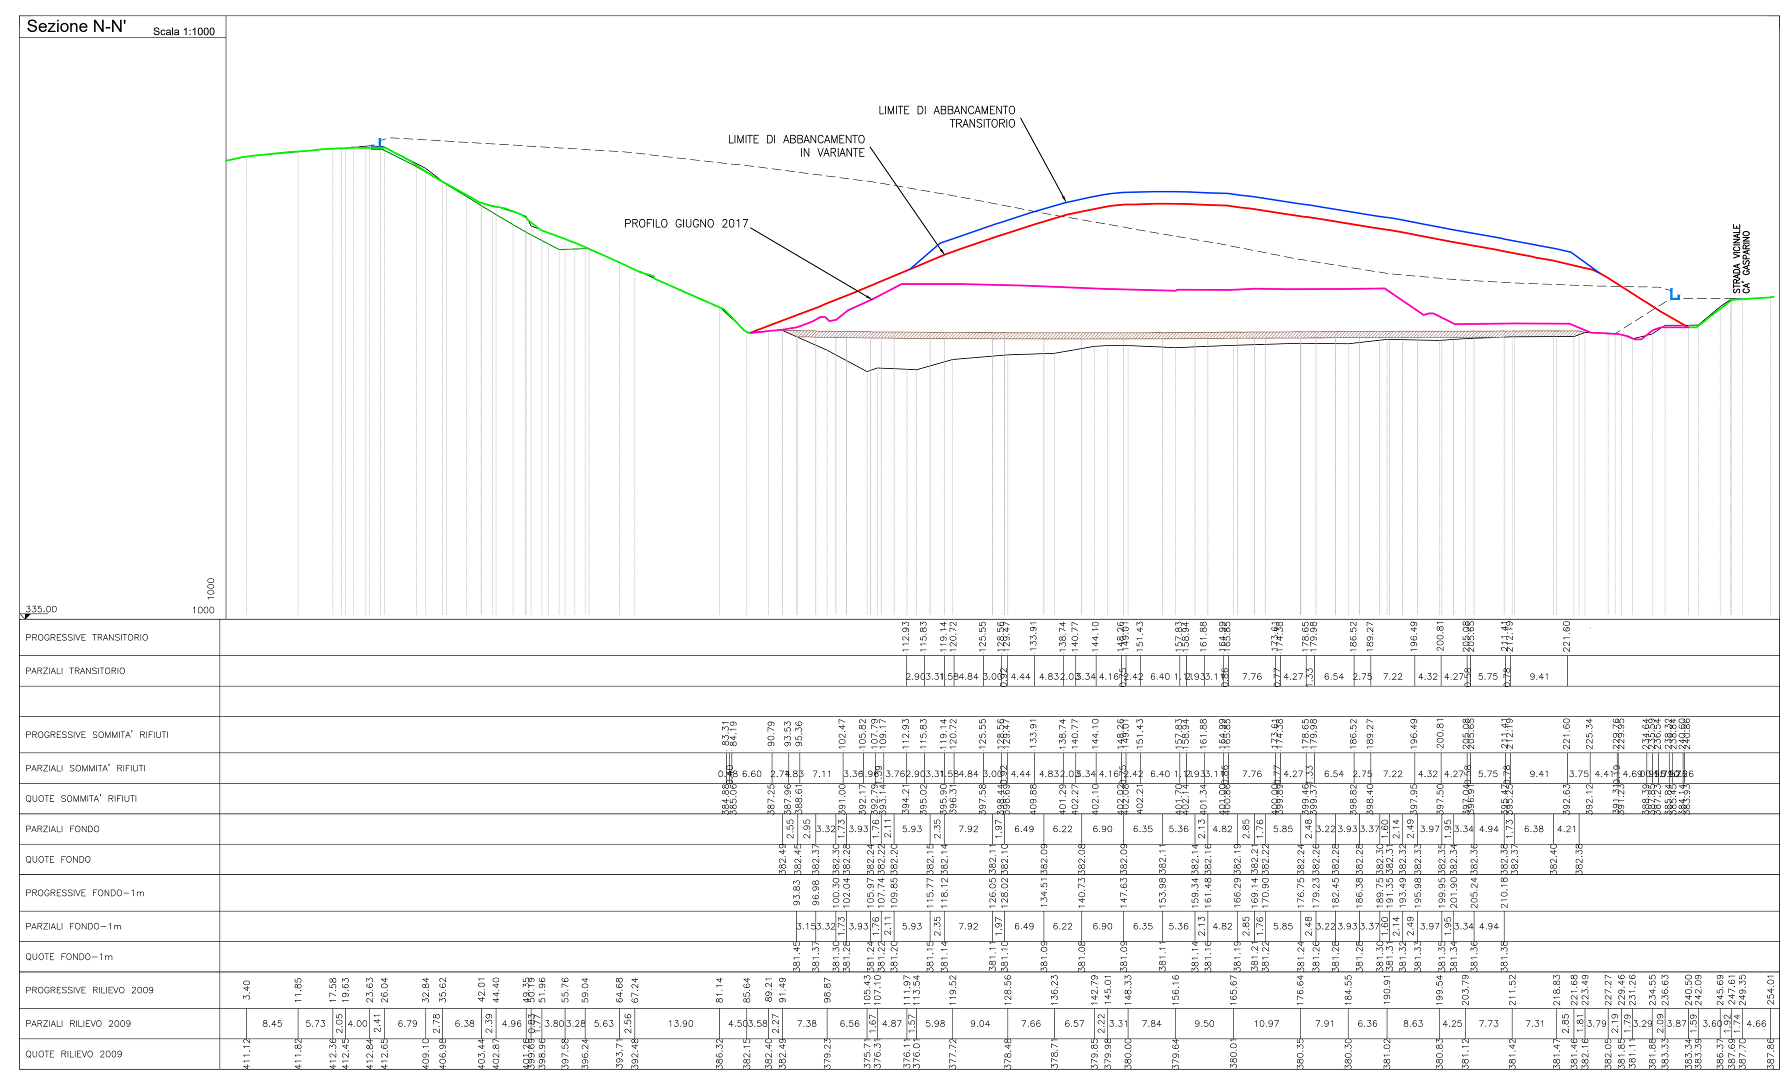

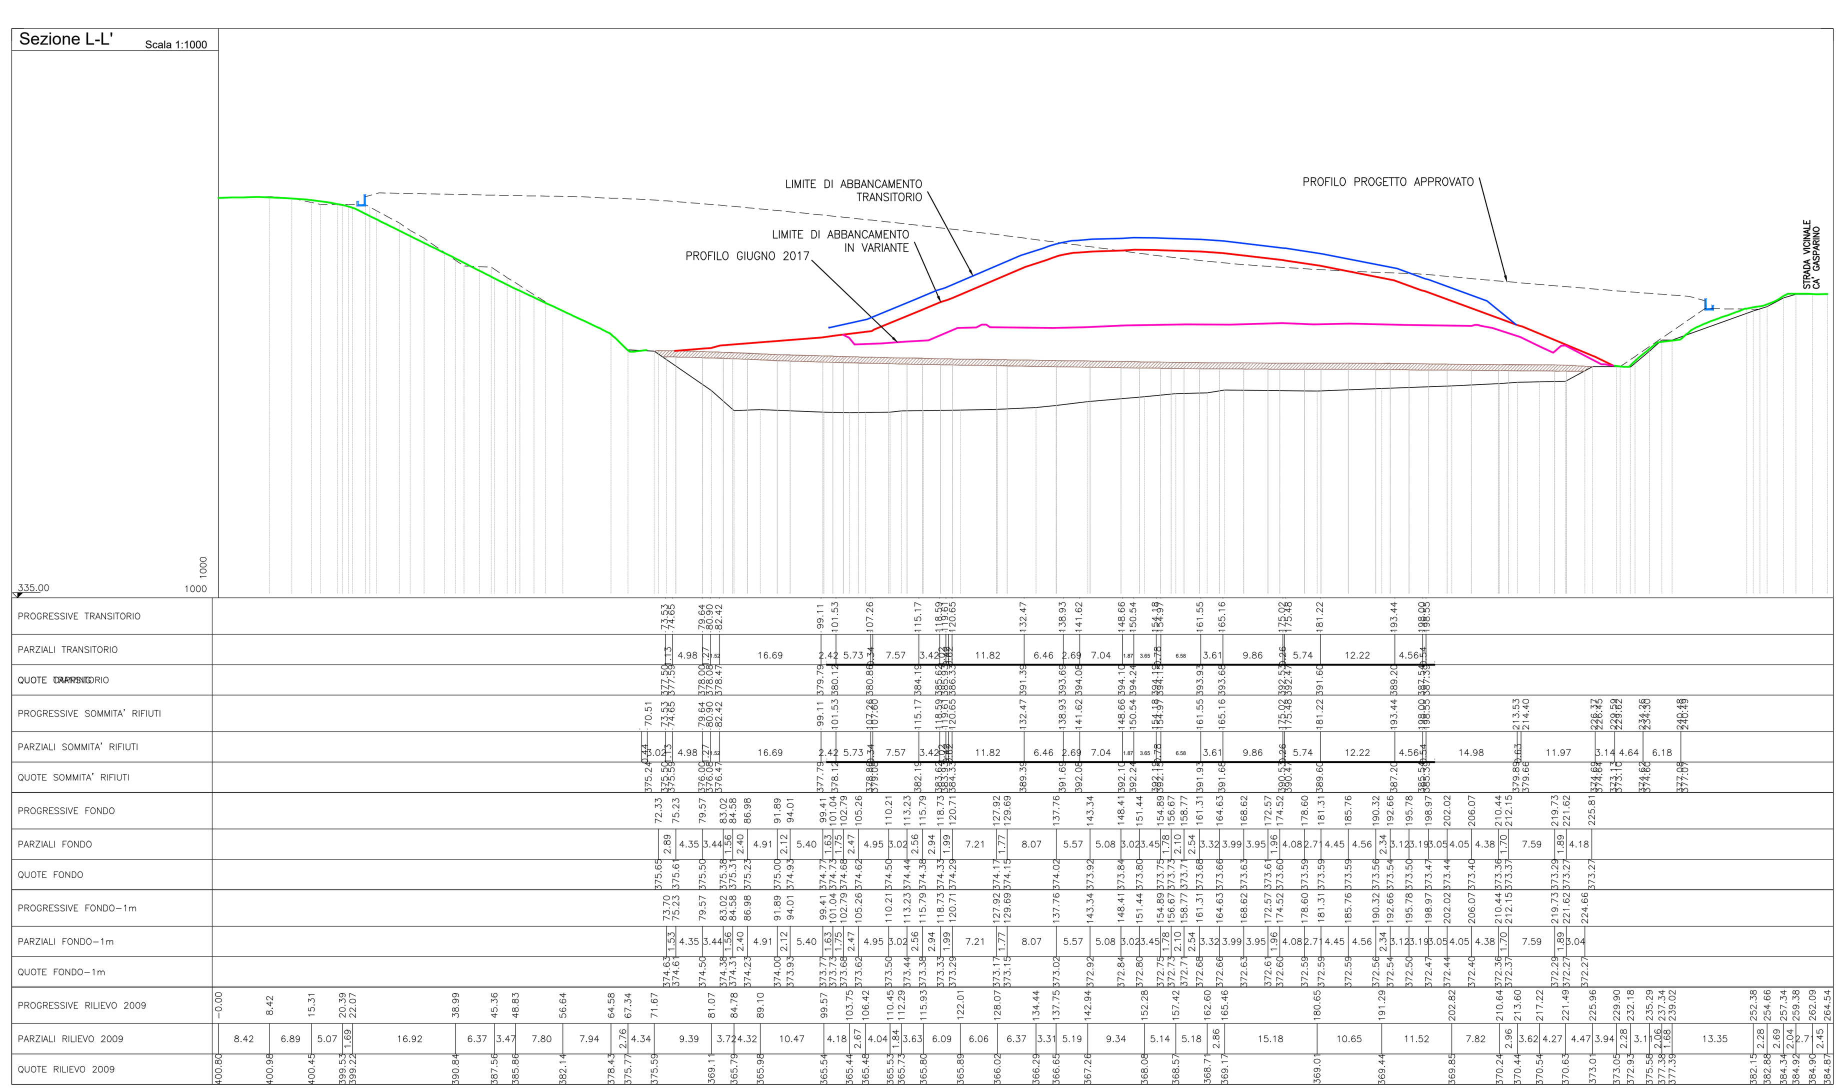

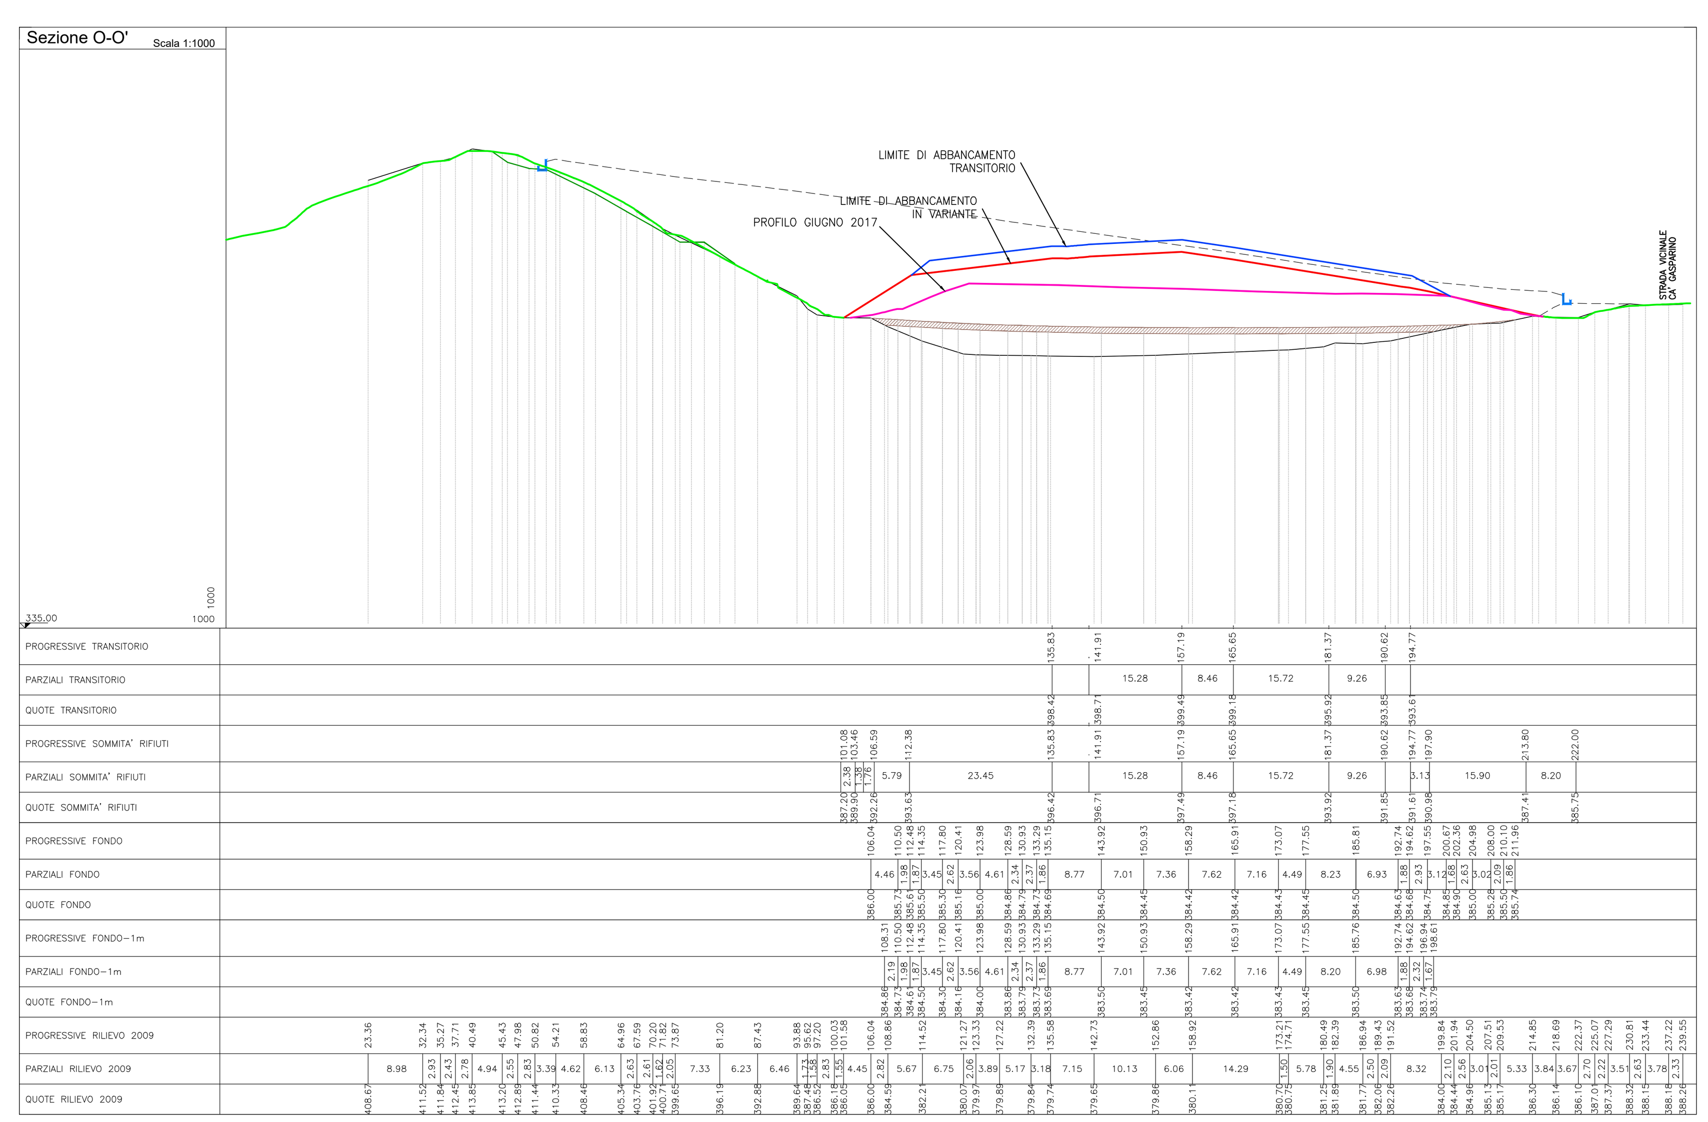

DISCARICA CA' LUCIO
MODIFICA NON SOSTANZIALE

Firmato digitalmente da
enrico gara

CN = gara enrico
O = Ordine degli Ingegneri della Provincia di Ancona/80010510420
T = Ingegnere
SerialNumber = IT:GRANRC56B09A271E
e-mail = enrico.gara@ingpec.eu
C = IT
Data e ora della firma: 29/08/2017 18:31:32

rev 01	1:1000	PROGETTO ESECUTIVO			Gara
INDICE	DATA	M O D I F I C H E	DISEGN.	CONTR.	APPROV.

SEZIONI TRASVERSALI
ABBANCAMENTO TRANSITORIO

COMMITTENTE

Marche Multiservizi S.p.A.
via dei Canonici 144, 61122 Pesaro
C.F./P.IVA/Reg. Imp. PU 02059030417
dott. ing. Franco Macor

SCALA: 1:1000

ELABORATO: B03.d

PROGETTO:

Studio di ingegneria civile e idraulica - dott. ing. Enrico Gara
via Barcaglione n°1 - 60015 Falconara (AN) - tel. 071 910010 +39 335 7781984 email enrigar@tin.it

Agosto 2017