
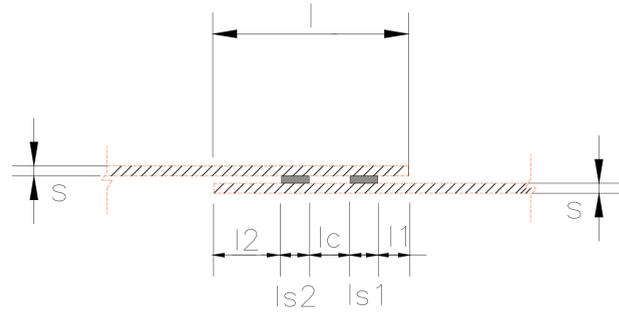



PARTICOLARE SALDATURA A DOPPIA PISTA

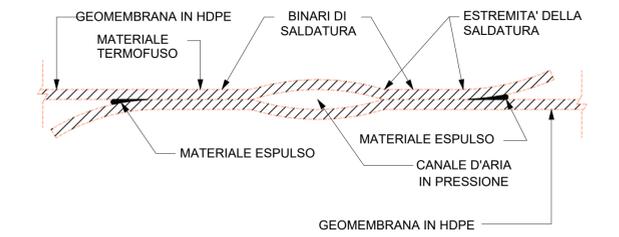

NOTE:
PER I TEST DI CONTROLLO DELLE SALDATURE VEDERE CAPITOLATO SPECIALE D'APPALTO.

ESTRATTO DA:
NORME ISTITUTO ITALIANO
DELLE SALDATURE
NR U28004690 DEL 10/94



s	> 2
st	-
St1	> 2s-0.2
St2	> 2s-0.2
l	> 100
ls	-
ls1	> 15
ls2	> 15
l1	> 50
l2	> 50
a	-
lc	> 10

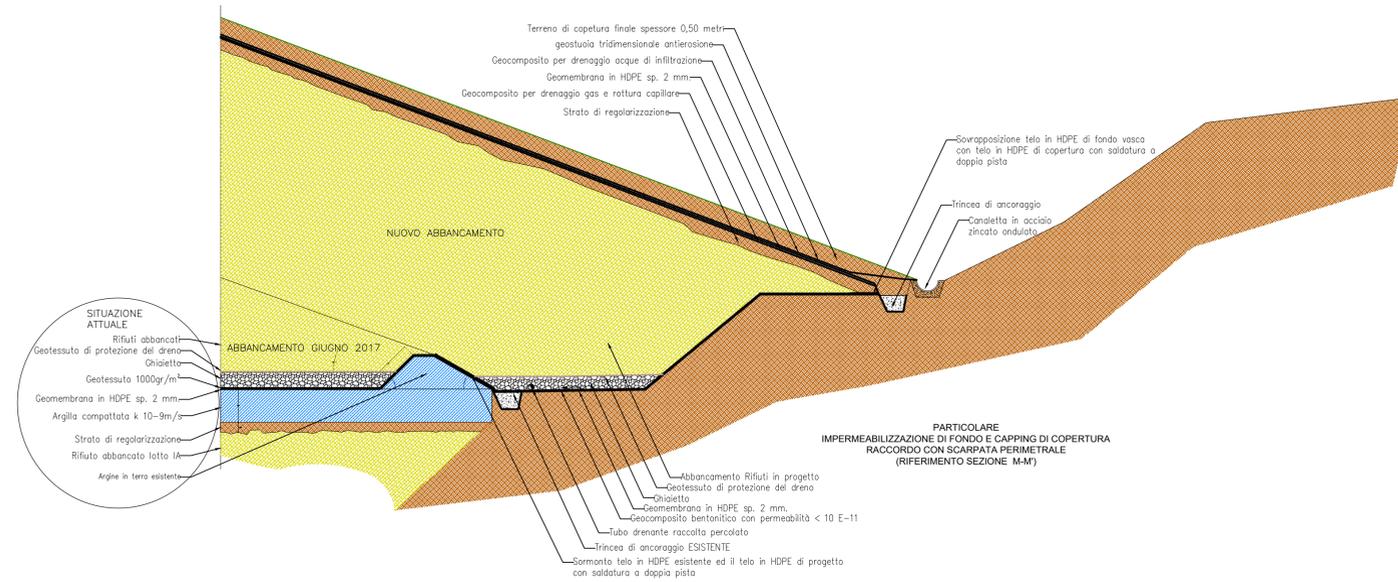

PARTICOLARE
IMPERMEABILIZZAZIONE DI FONDO E CAPPING DI COPERTURA
RACCORDO CON SCARPATA PERIMETRALE
(RIFERIMENTO SEZIONE M-M')

CANALETTA IN ACCIAIO ZINCATO ONDULATO

REF.	DESCRIZIONE - DESCRIPTION	N. DIS. - DWG N.	DATA DIS. - DWG DATE
⊕	ELEMENTO DI RINFORZO LONGITUDINALE "L" 70x55x3 "L" 70x55x3 LONGITUDINAL REINFORCEMENT ELEMENT	010-2340/010-2342	26-10-2006
⊕	ELEMENTO DI RINFORZO TRASVERSALE "T" 40x20x3 "T" 40x20x3 TRANSVERSAL REINFORCEMENT ELEMENT	010-2351/010-2358	26-10-2006
⊕	ELEMENTO VERTICALE "V" 40x3 "V" 40x3 VERTICAL REINFORCEMENT ELEMENT	010-2343/010-2350	26-10-2006
⊕	BULLONE M12x30 (classe 8.8) "BULLON" M12x30 (classe 8.8)	080-2037	24-04-1990
⊕	PIASTRA ONDULAZIONE T70 - TIPO CS T70 CORRUGATION PLATE - TYPE CS	010-2425/010-2432	20-10-2006

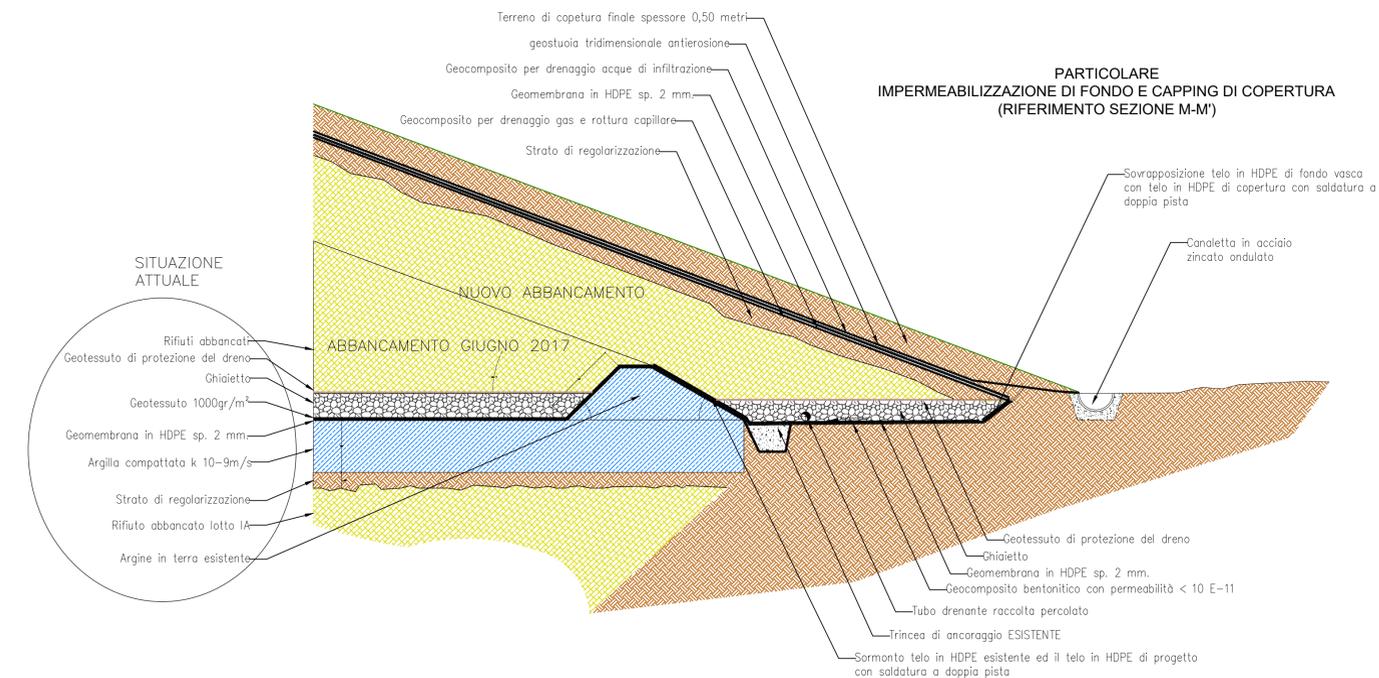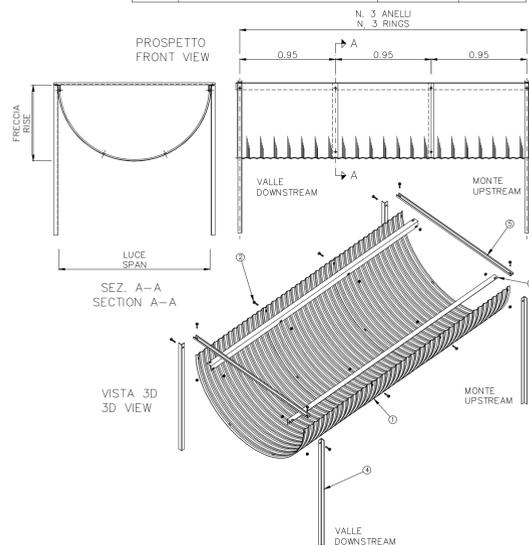

SITUAZIONE ATTUALE

PARTICOLARE
IMPERMEABILIZZAZIONE DI FONDO E CAPPING DI COPERTURA
(RIFERIMENTO SEZIONE M-M')

DISCARICA CA' LUCIO MODIFICA NON SOSTANZIALE

rev 01	1-50	PROGETTO ESECUTIVO	Gara
INDICE	DATA	MODIFICHE	APPROV.
		DISEGN.	CONTR.

PARTICOLARI COSTRUTTIVI

COMMITTENTE Marche Multiservizi S.p.A. <small>Via del Conducci 144, 61122 Pesaro C.F./P.IVA Reg. Imp. 012051930417</small> dott. Ing. Franco Maccor	SCALA: 1:50 ELABORATO: B07a
PROGETTO: Studio di ingegneria civile e idraulica - dott. Ing. Enrico Gara <small>Via Garibaldi 411 - 61015 Trossano (AN) - tel. 071.99000433 fax 071.99000432</small>	
Agosto 2017	