




PIANTA PIANO TERRA

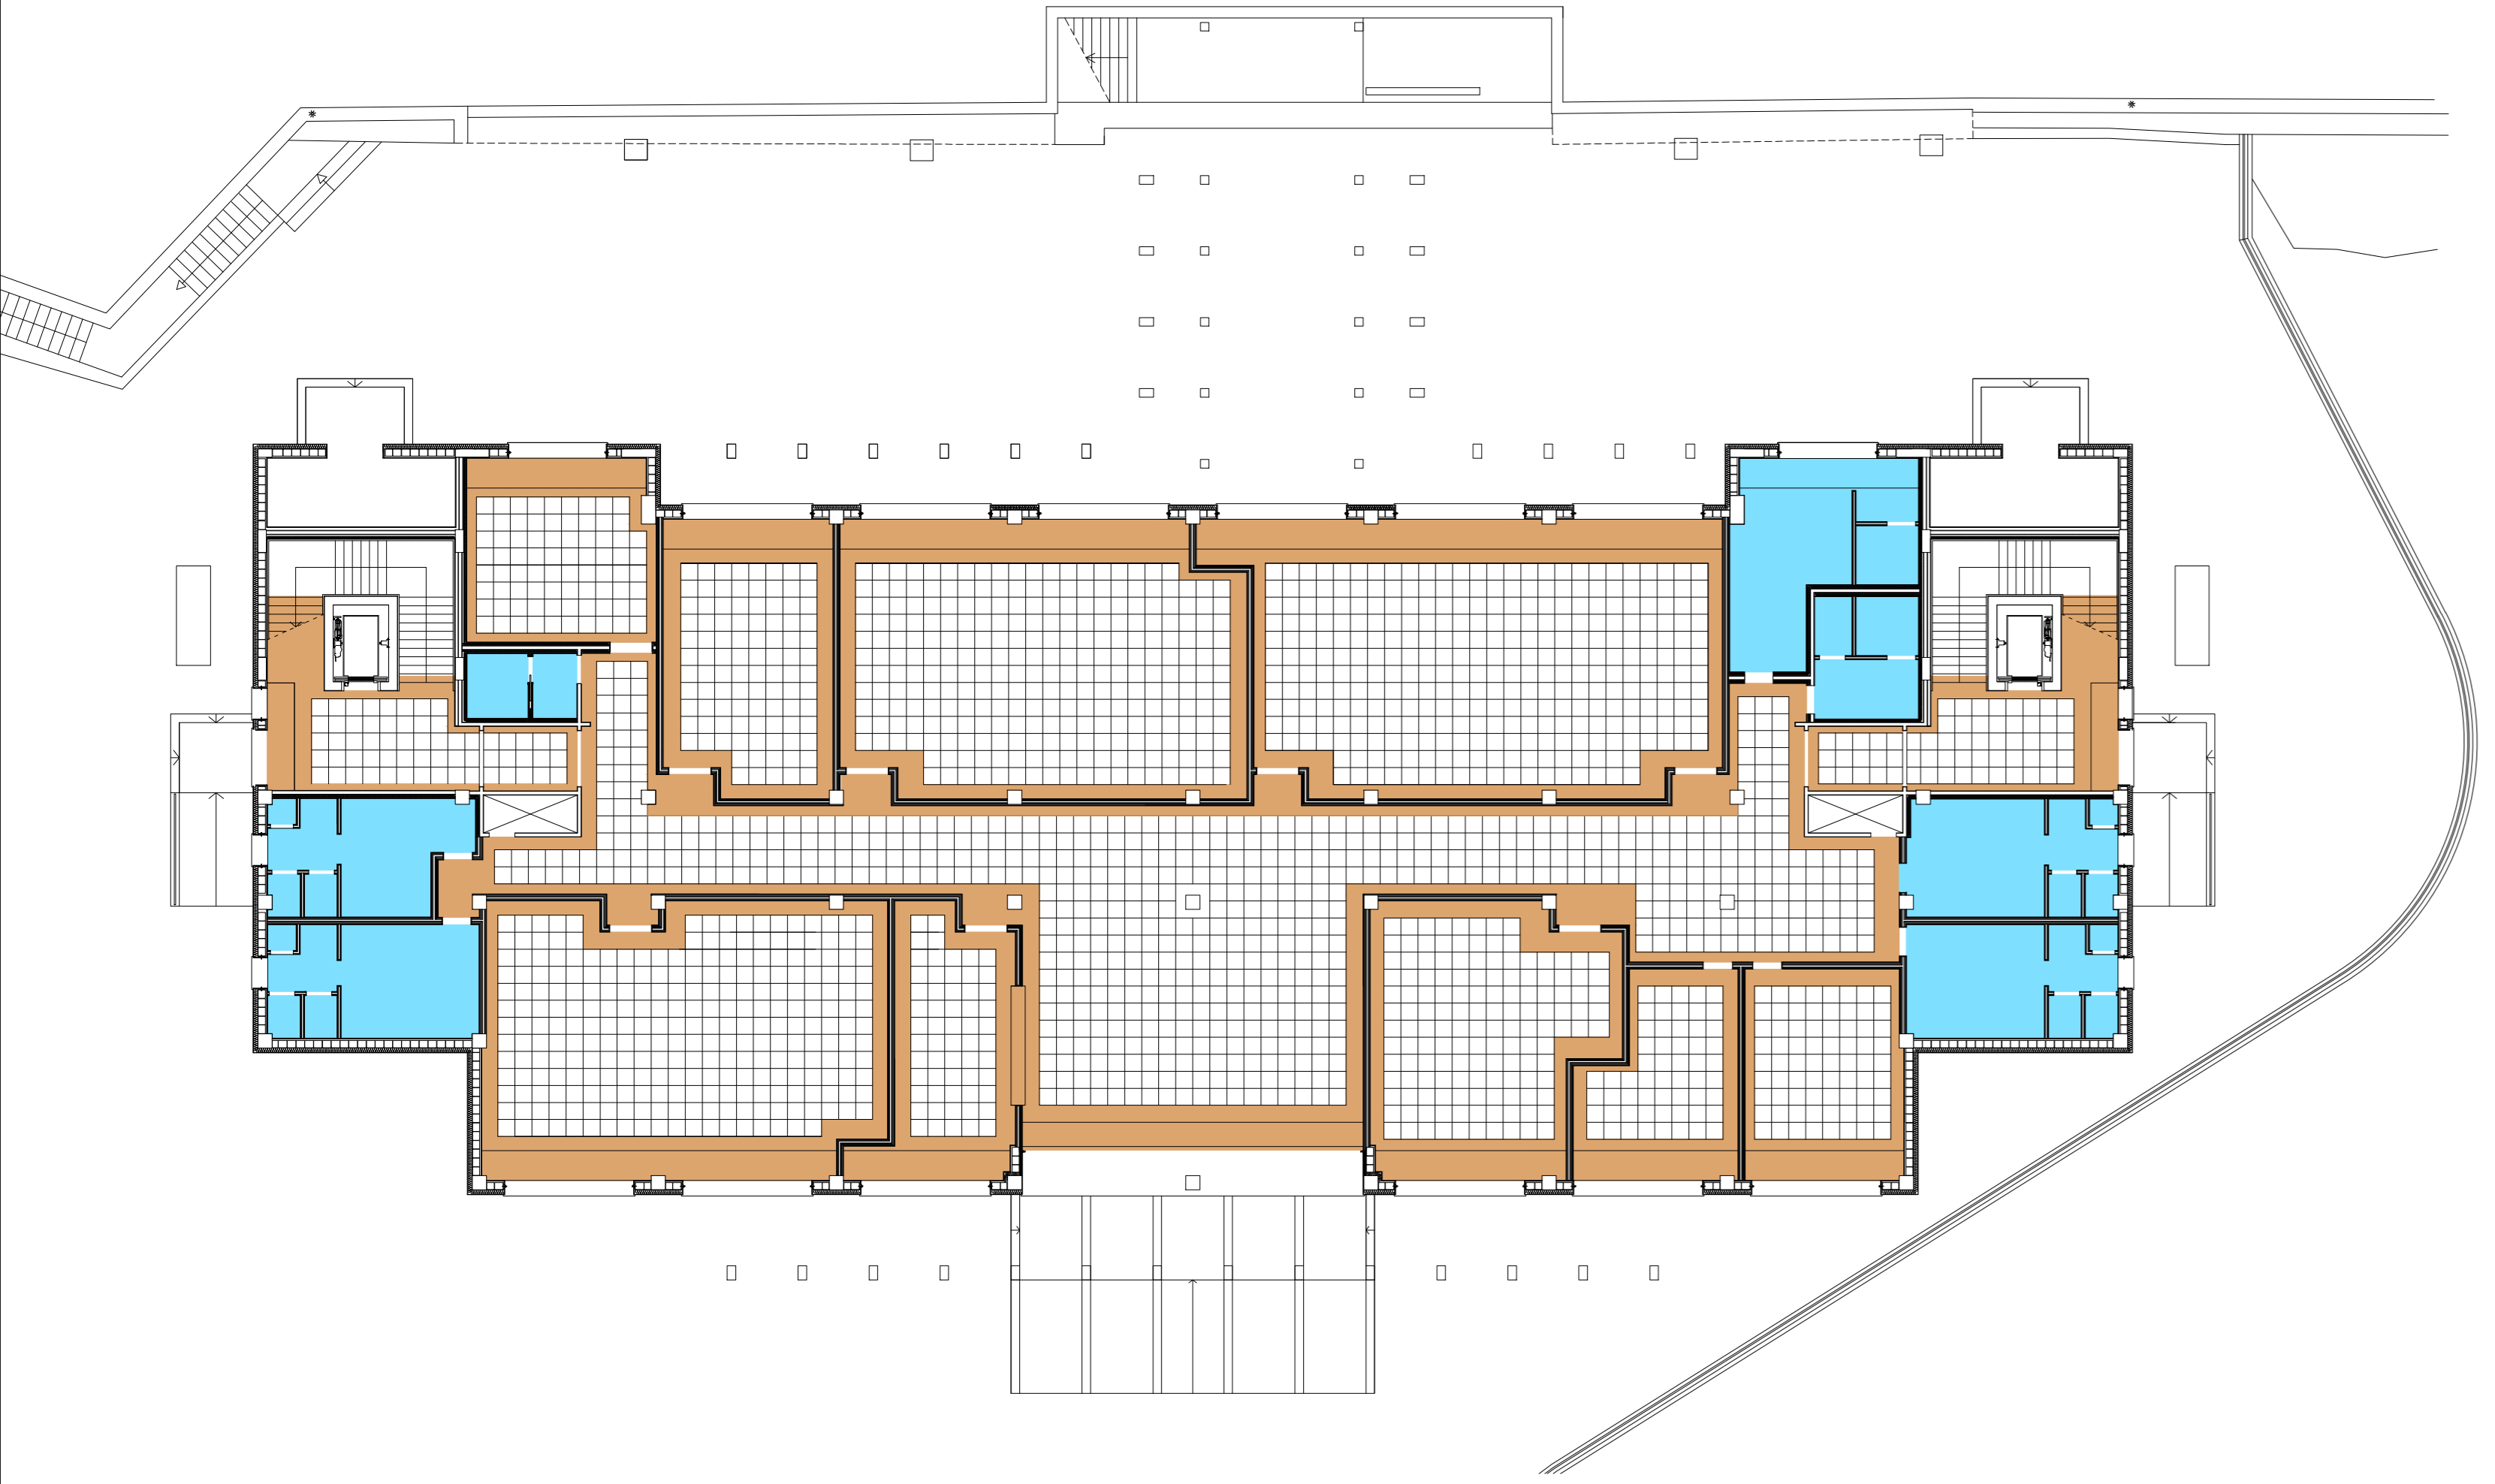


PIANTA PIANO SECONDO

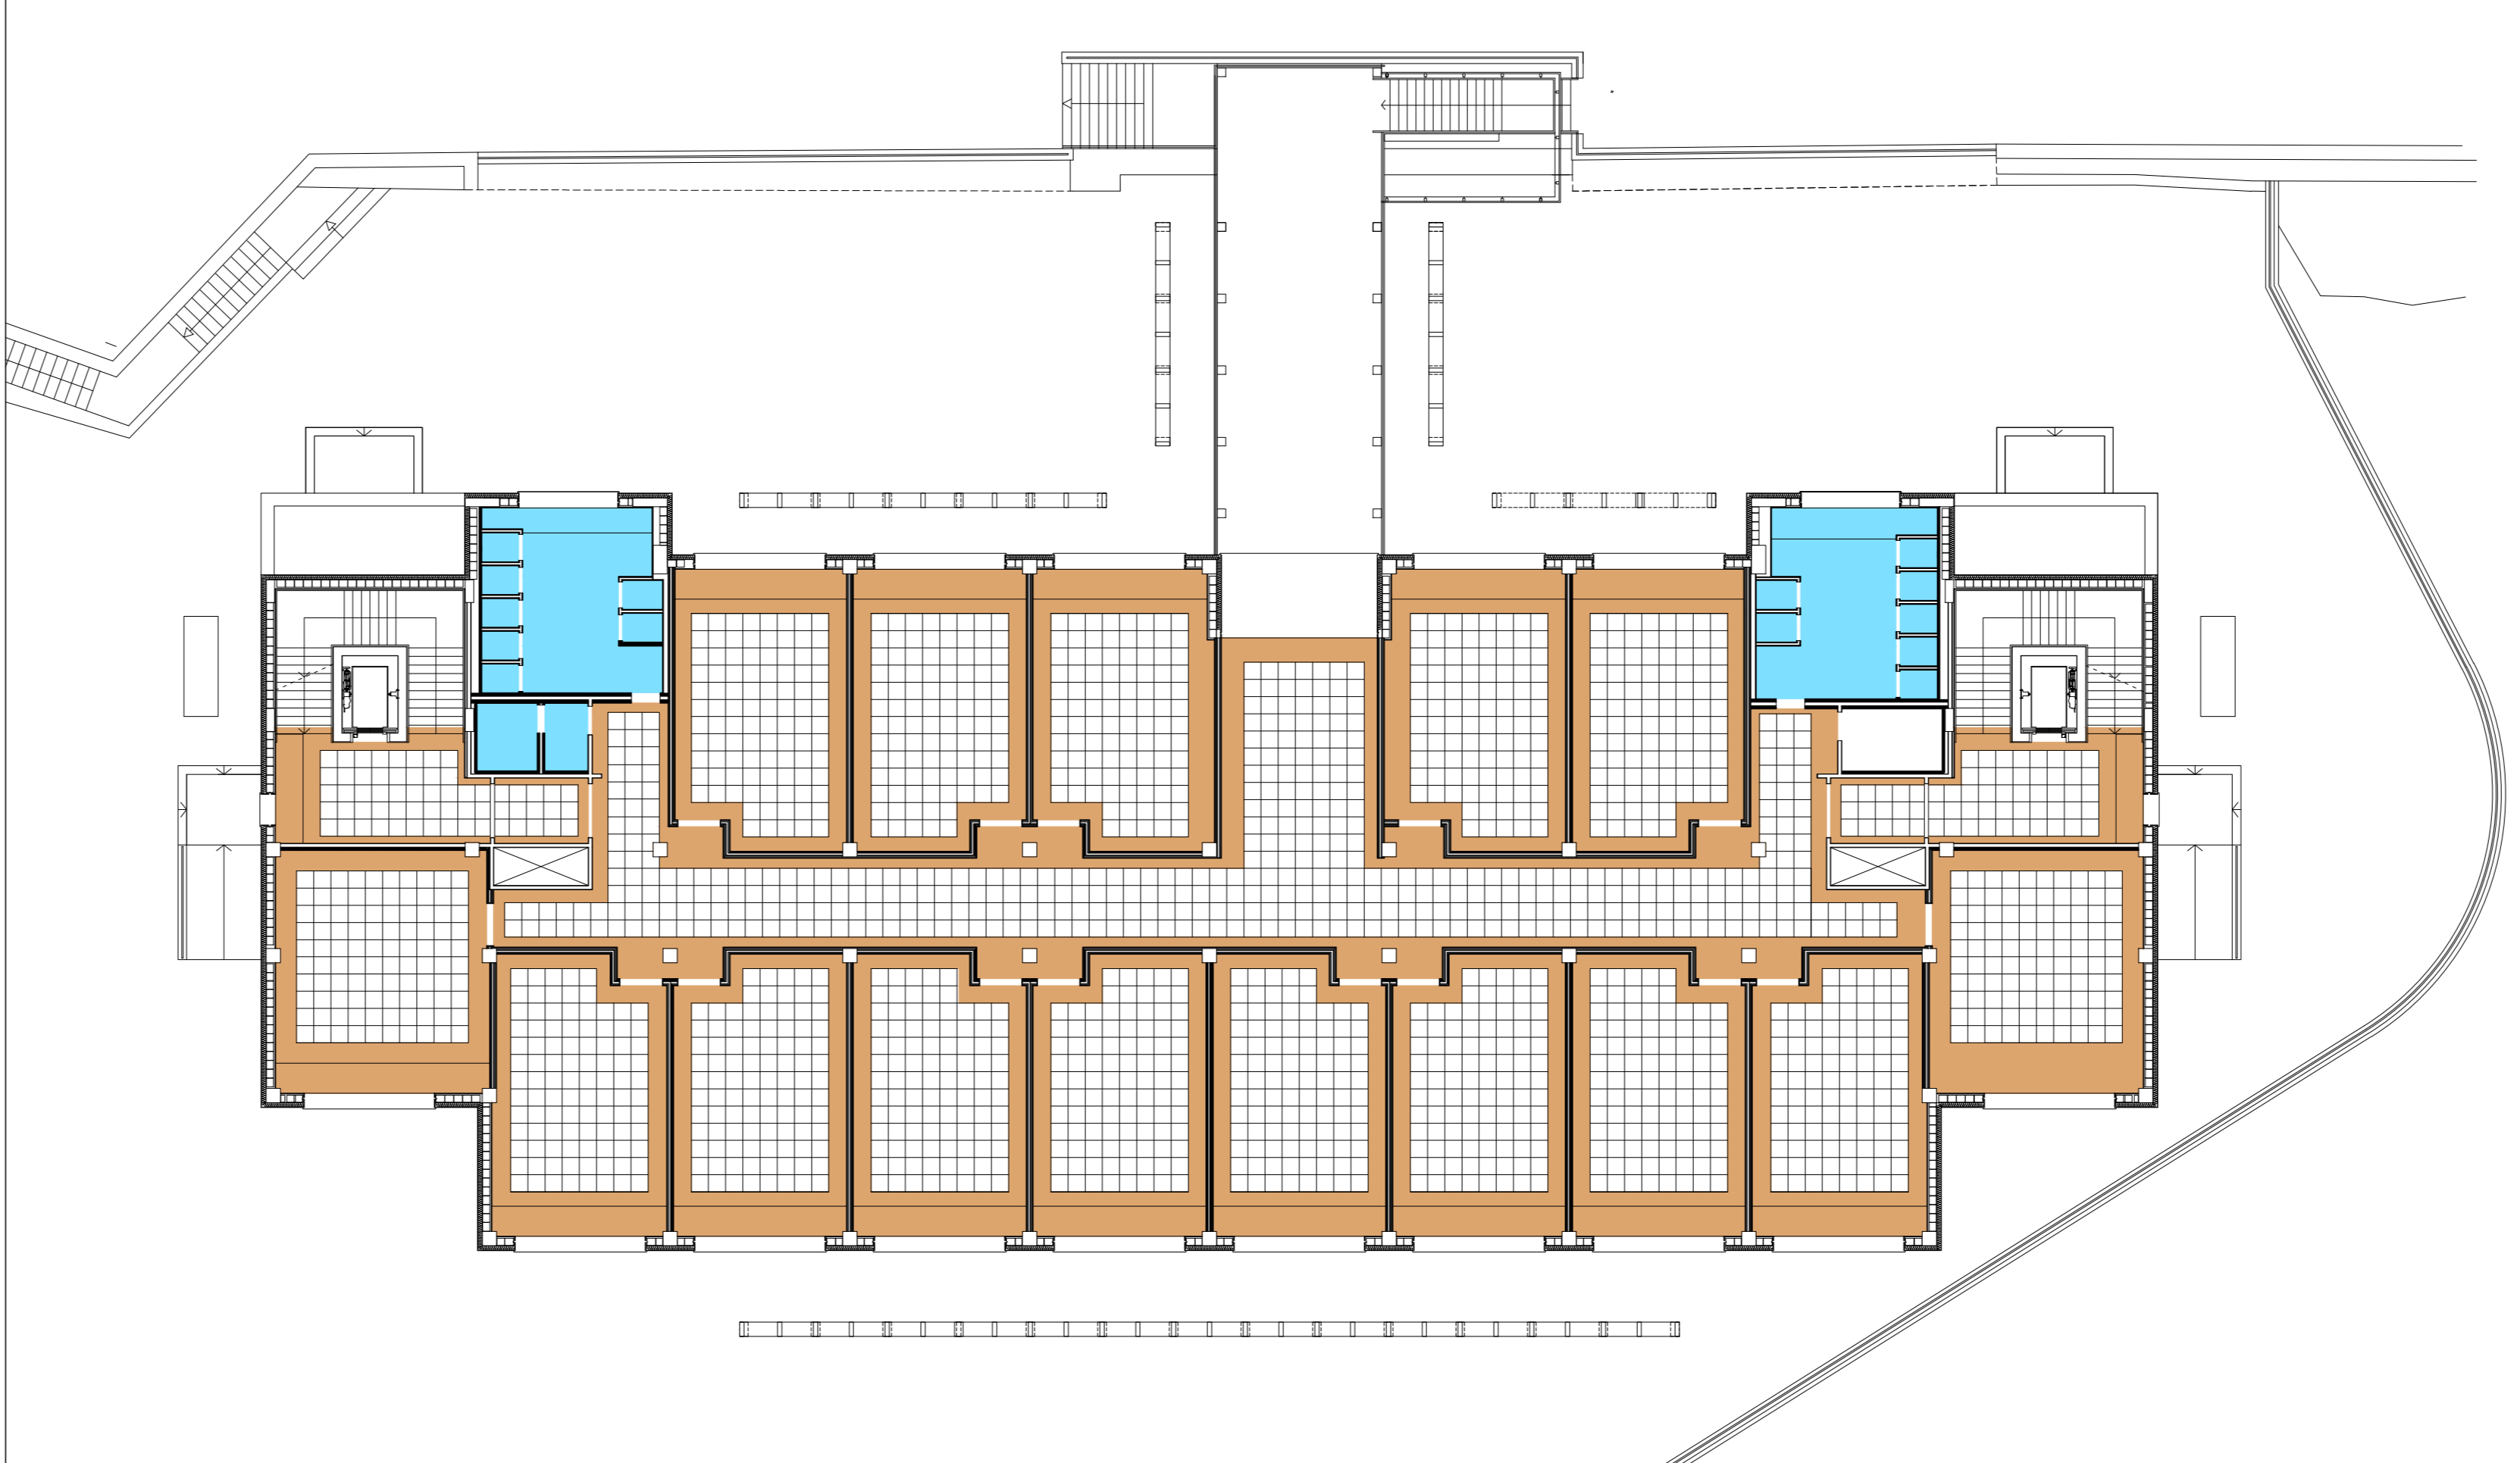

PIANTA PIANO PRIMO

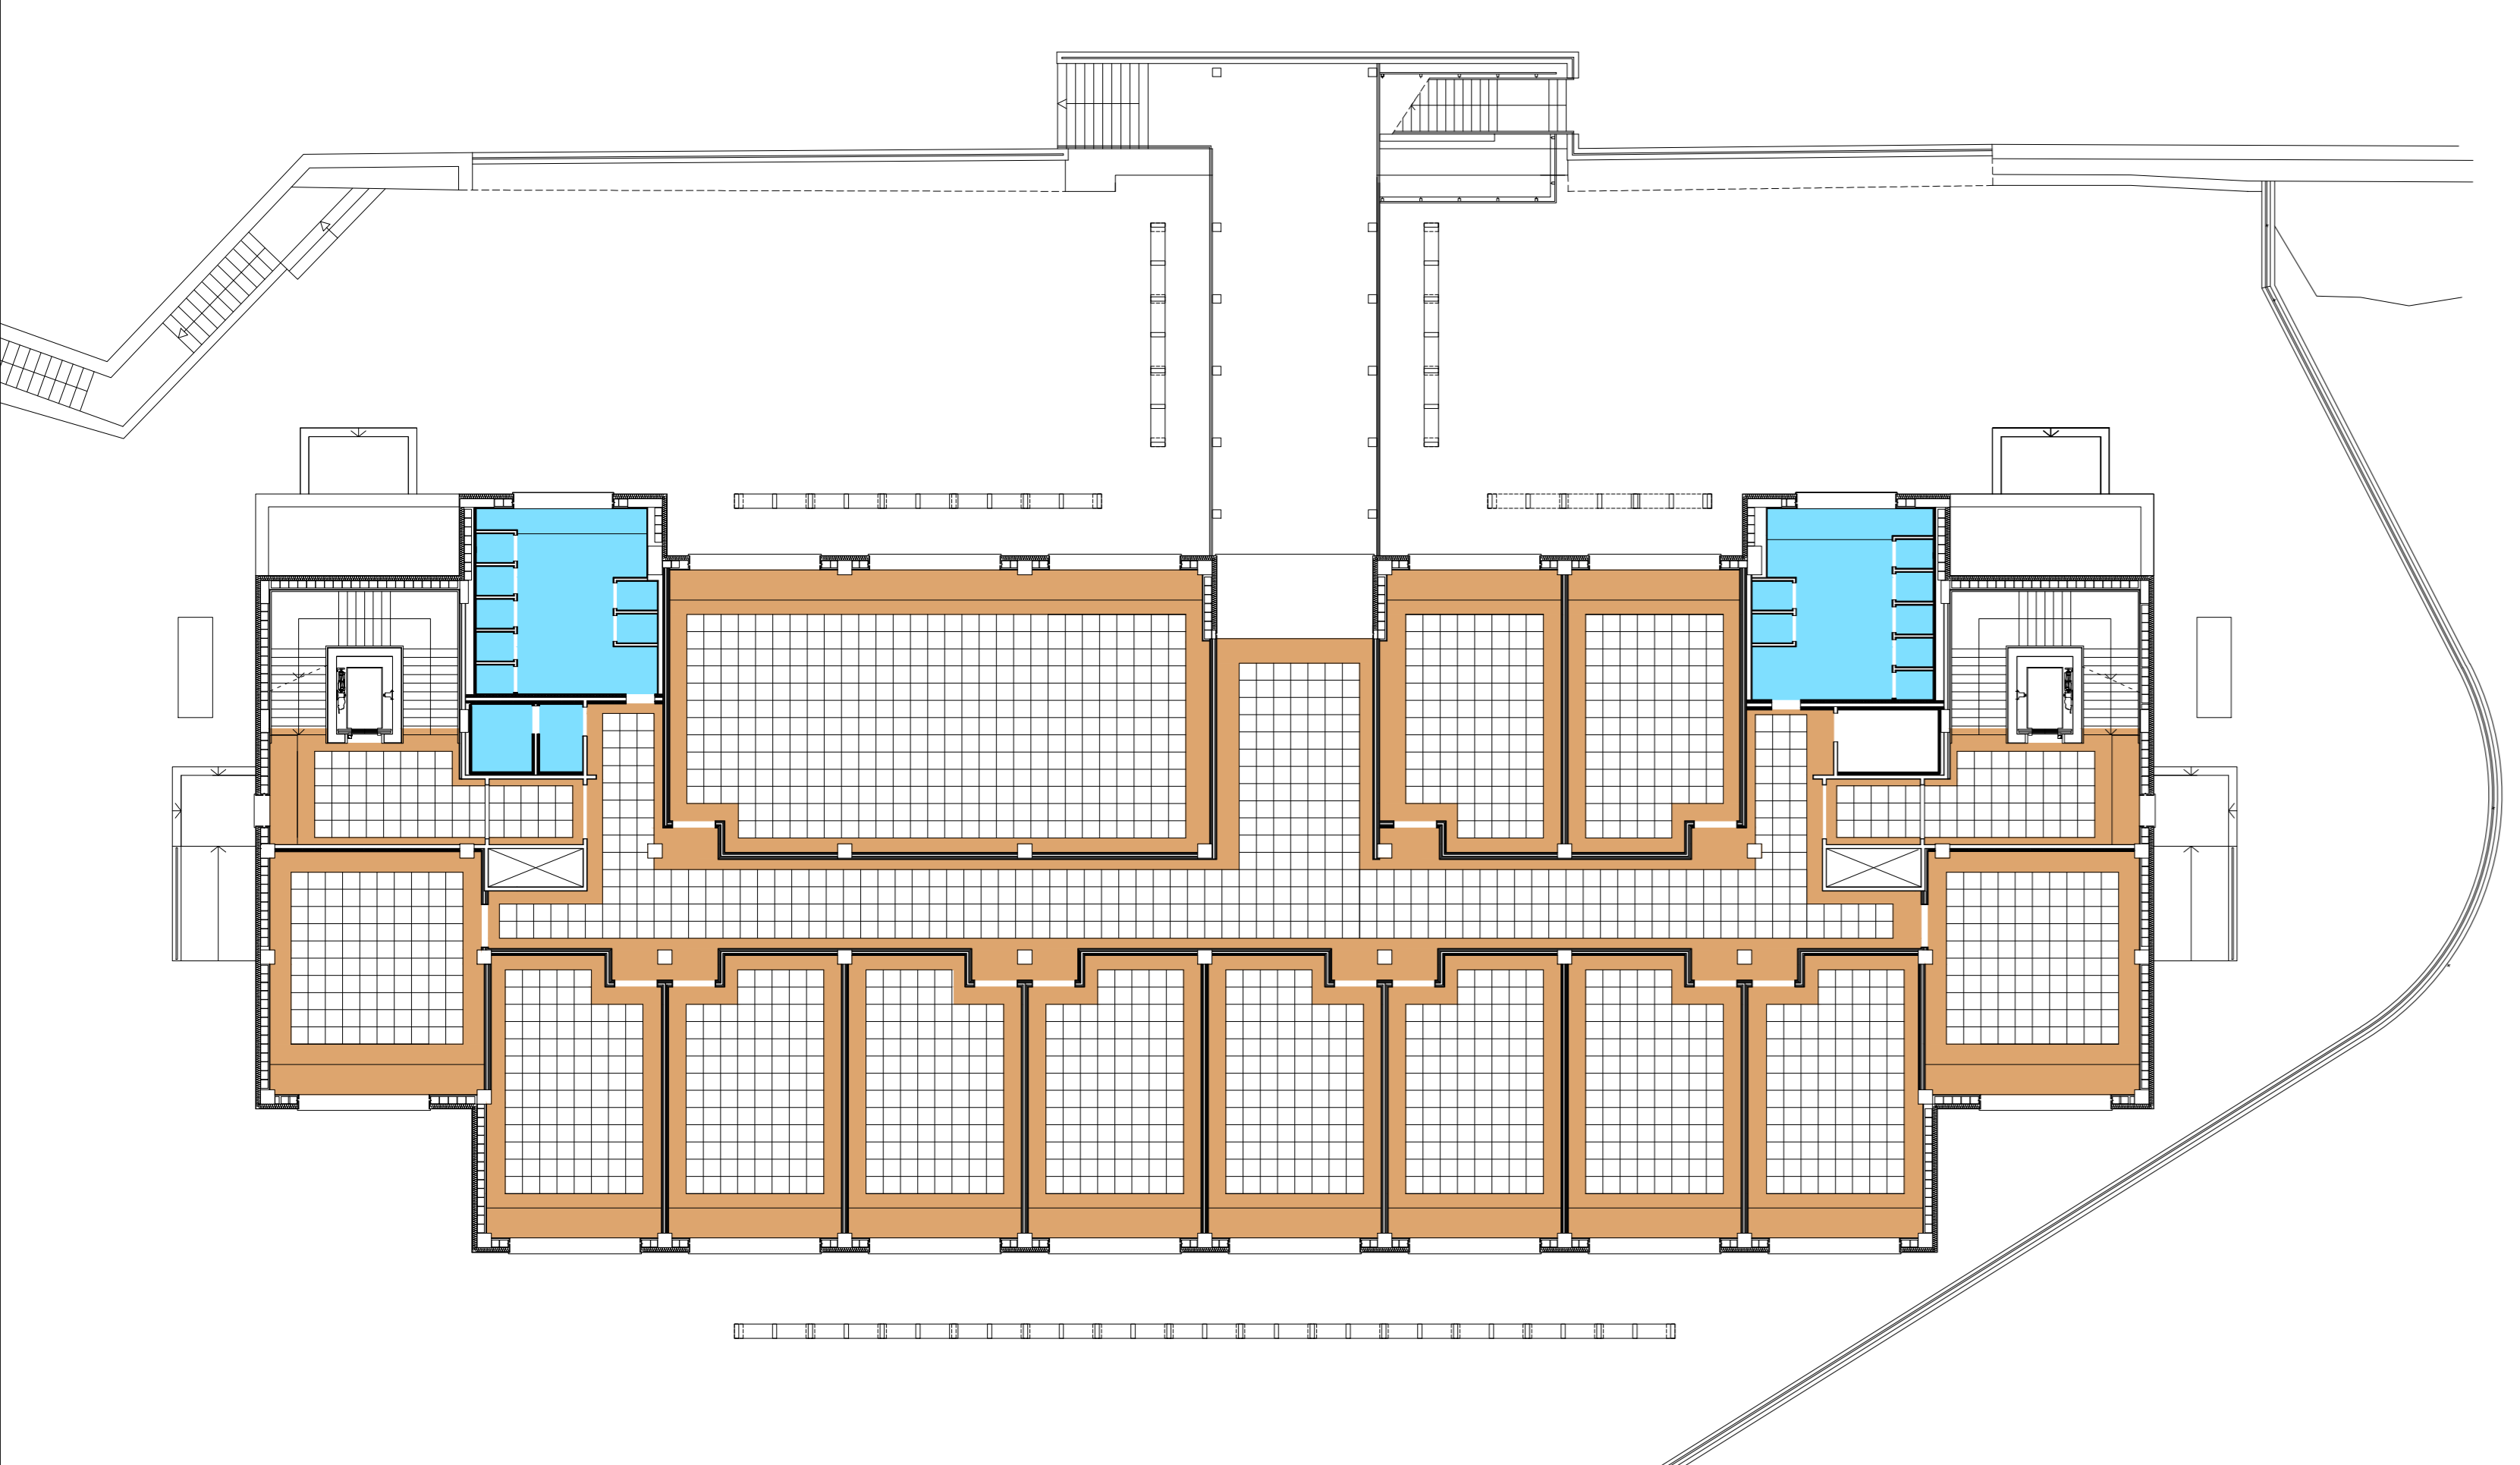

PIANTA COPERTURA

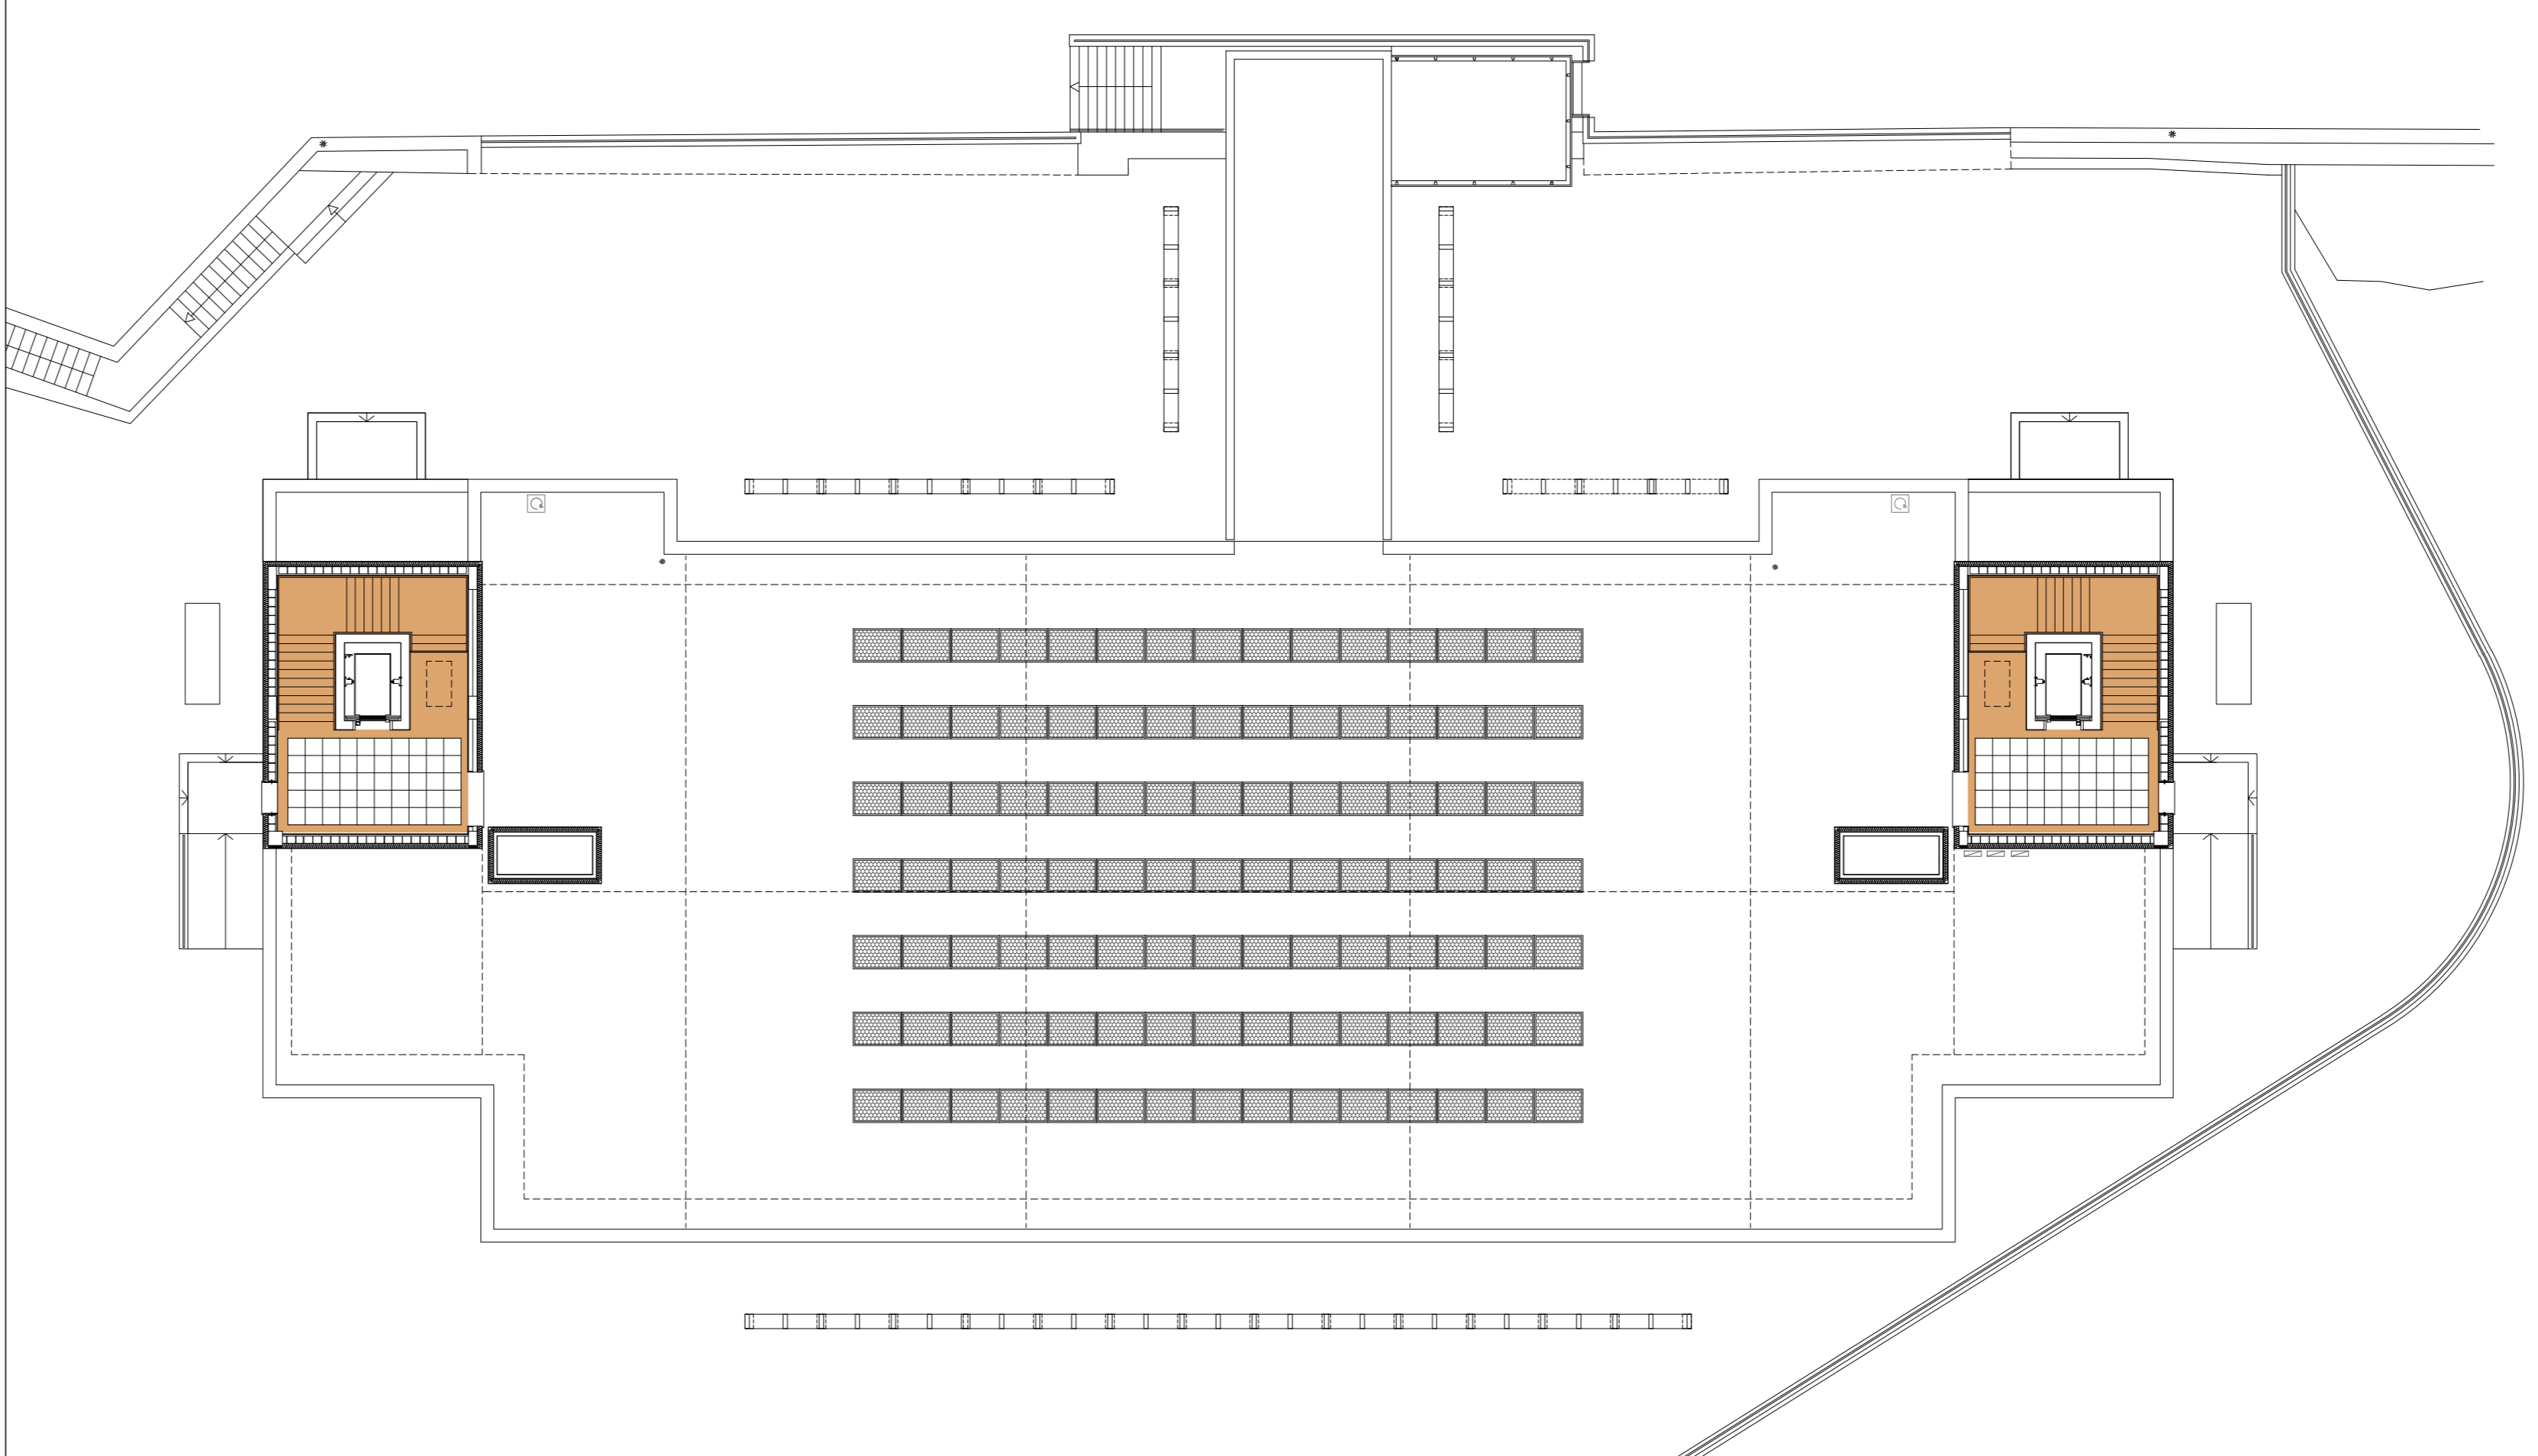

Legenda

- Controsoffitto costituito da lastre prefabbricate in gesso cartonato resistente al fuoco (classe A1). Fissaggio su orditura metallica mediante viti auto perforanti in acciaio. Spessore delle lastre 12,5 mm.
- Controsoffitto fonoassorbente, eseguito con pannelli delle dimensioni di cm 60x60 in materiale di fibre minerali incombustibili (classe A1) agglomerate con leganti sintetici resinosi, prevenericiati con pittura lavabile bianca su imprimatura a olio, di spessore non superiore a mm 20. Orditura metallica in profilati di acciaio zincato con la parte in vista di colore bianco, fissata al sovrastante solaio a distanza non maggiore di cm 60.
- Controsoffitto da eseguirsi in locali con presenza di umidità, costituito da lastre prefabbricate in gesso cartonato e barriera al vapore in lamina di alluminio su un lato. Fissaggio su orditura metallica mediante viti auto perforanti in acciaio. Spessore delle lastre 12,5 mm.

Provincia di
Pesaro e Urbino
Viale Gramsci, 4
61121 Pesaro (PU)
C.F. e P.I.
Codice Fiscale e Partita IVA: 00212000418
Tel.: 0721.3591
E-mail URP: urp@provincia.ps.it
PEC: provincia.pesarourbino@legalmail.it

**PROGETTO DI DEMOLIZIONE E
RICOSTRUZIONE DELL'EDIFICIO
SEDE DELL'I.I.S. "RAFFAELLO" DI
URBINO**
CUP : B33H19001010004

<p>PROGETTISTA ARCHITETTONICO MARCO CIARLO ASSOCIATI marco ciarlo fabrizio mediano giampiero negro Piazza San Sebastiano, 17021 Altare (BO) tel. +39 051 589668 info@marcociarloassociati.it www.marcociarloassociati.it</p>	<p>PROGETTISTA STRUTTURE, IMPIANTI, SICUREZZA S.A.G.I. Società per l'ambiente, la geologia e l'ingegneria Via Fucini, 51 - 03014 San Benedetto del Tronto (AP) tel. 0733 31540 urp@aggiudica.it</p>
--	---

<p>ATTIVITÀ TECNICA PER G.S.E. E COLLABORATORE IMPIANTI Andrea Dommen Località Dco, 2 - 63032 Montefeltro (PS) tel. 331 350421 a.dommen@gmail.com</p>	<p>PROGETTISTA ACUSTICA Riccardo Capodagli Piazza del Mercato, 33 - 61024 Fano (PU) tel. 340 811885 arminiacapodagli@uniurb.it</p>
---	--

COMMITTENTE
Provincia di Pesaro e Urbino

TITOLO	DATA
PROGETTO DEFINITIVO	30.11.2021
Progetto_Piante schema controsoffitti	SCALA
	1:200

NUMERO	FASE	DISCIPLINA	CONTENUTO	REVISIONE
025	DE	AR	PNT	00