



LEGENDA
Recinzione

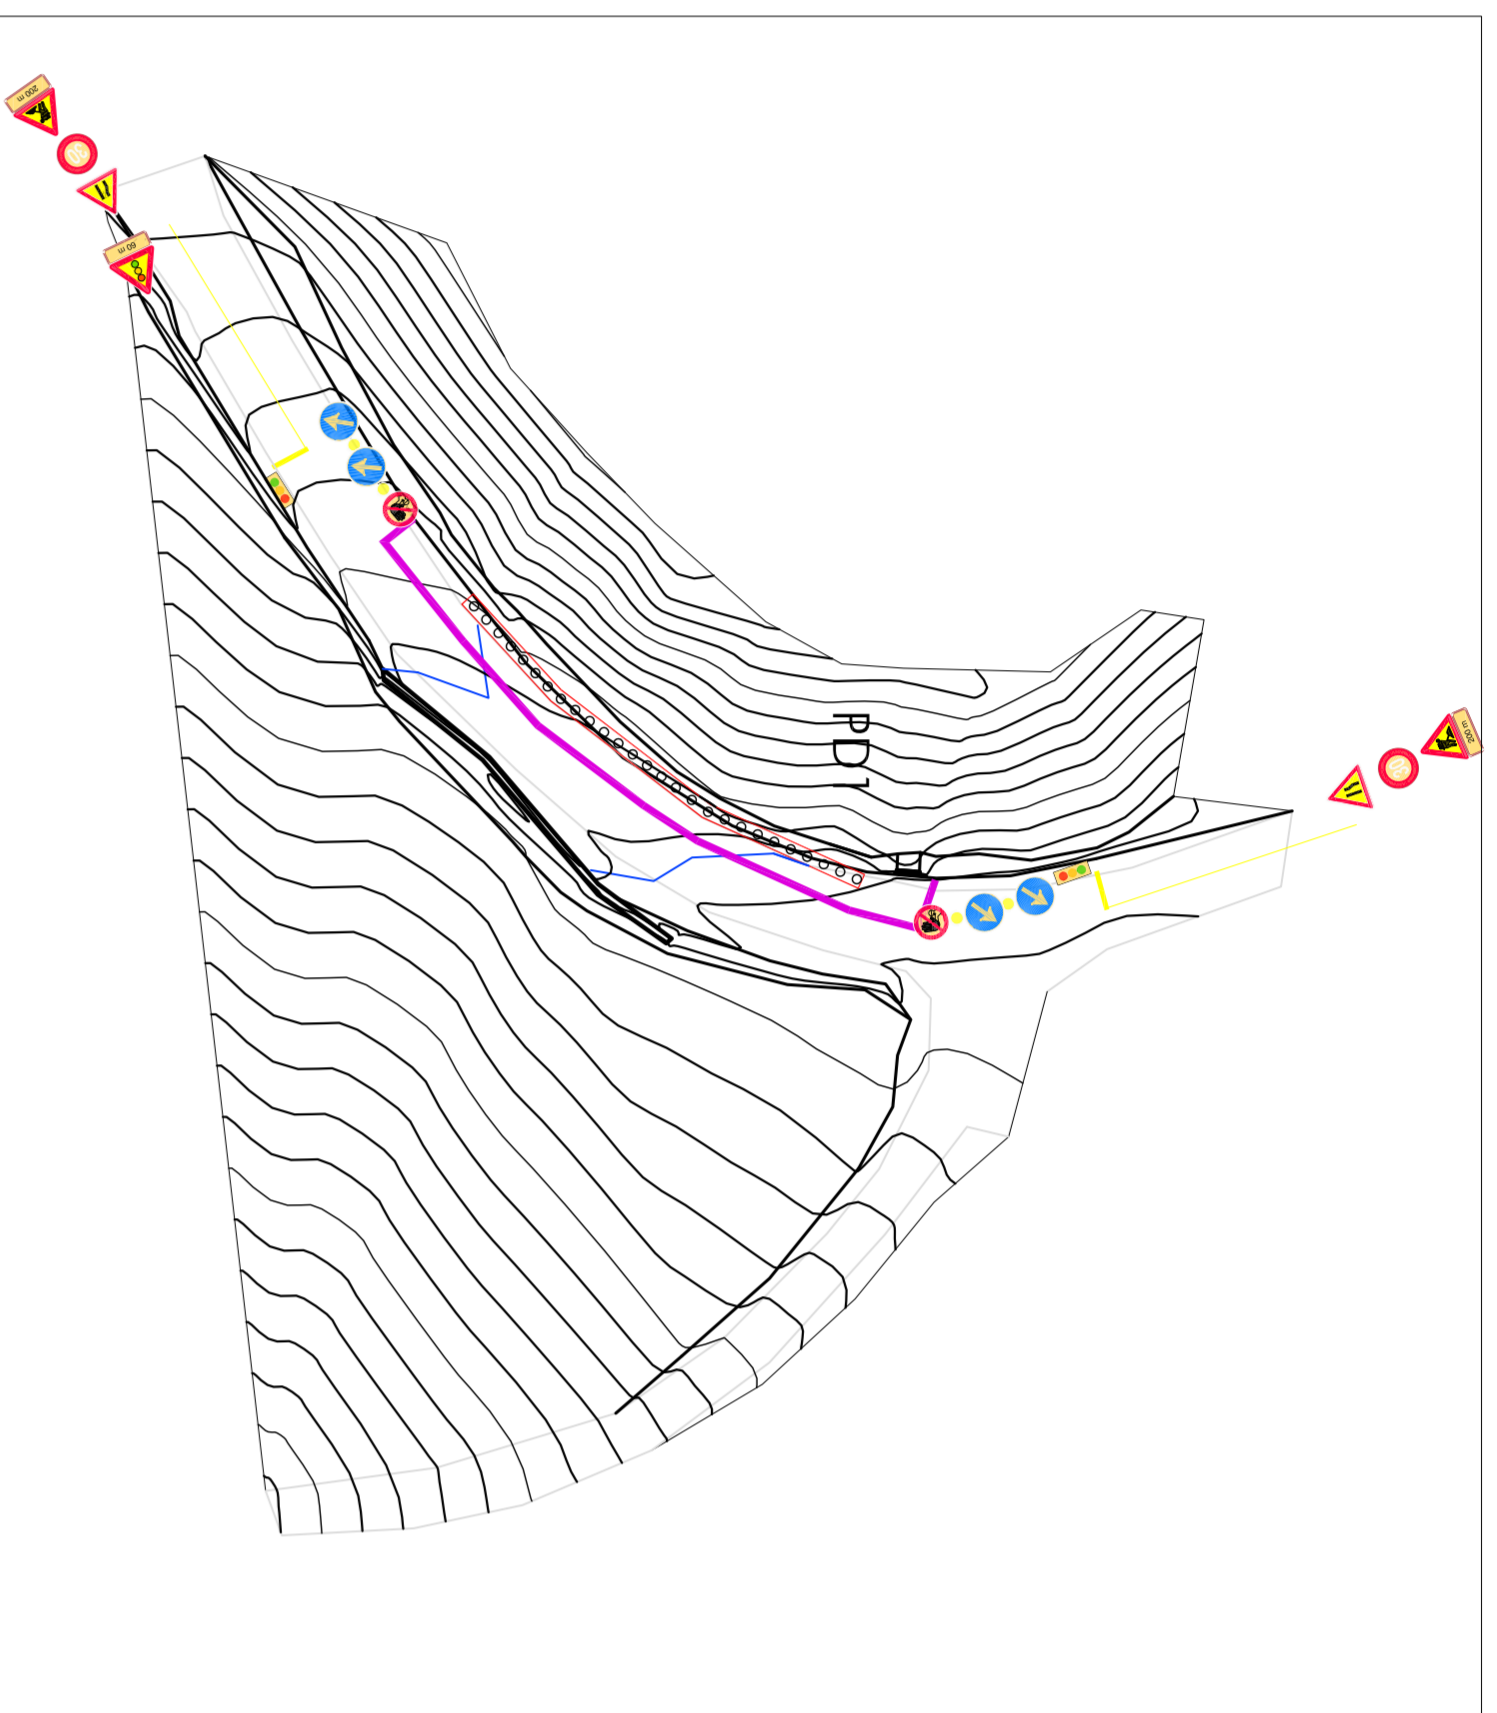


LEGENDA
Recinzione

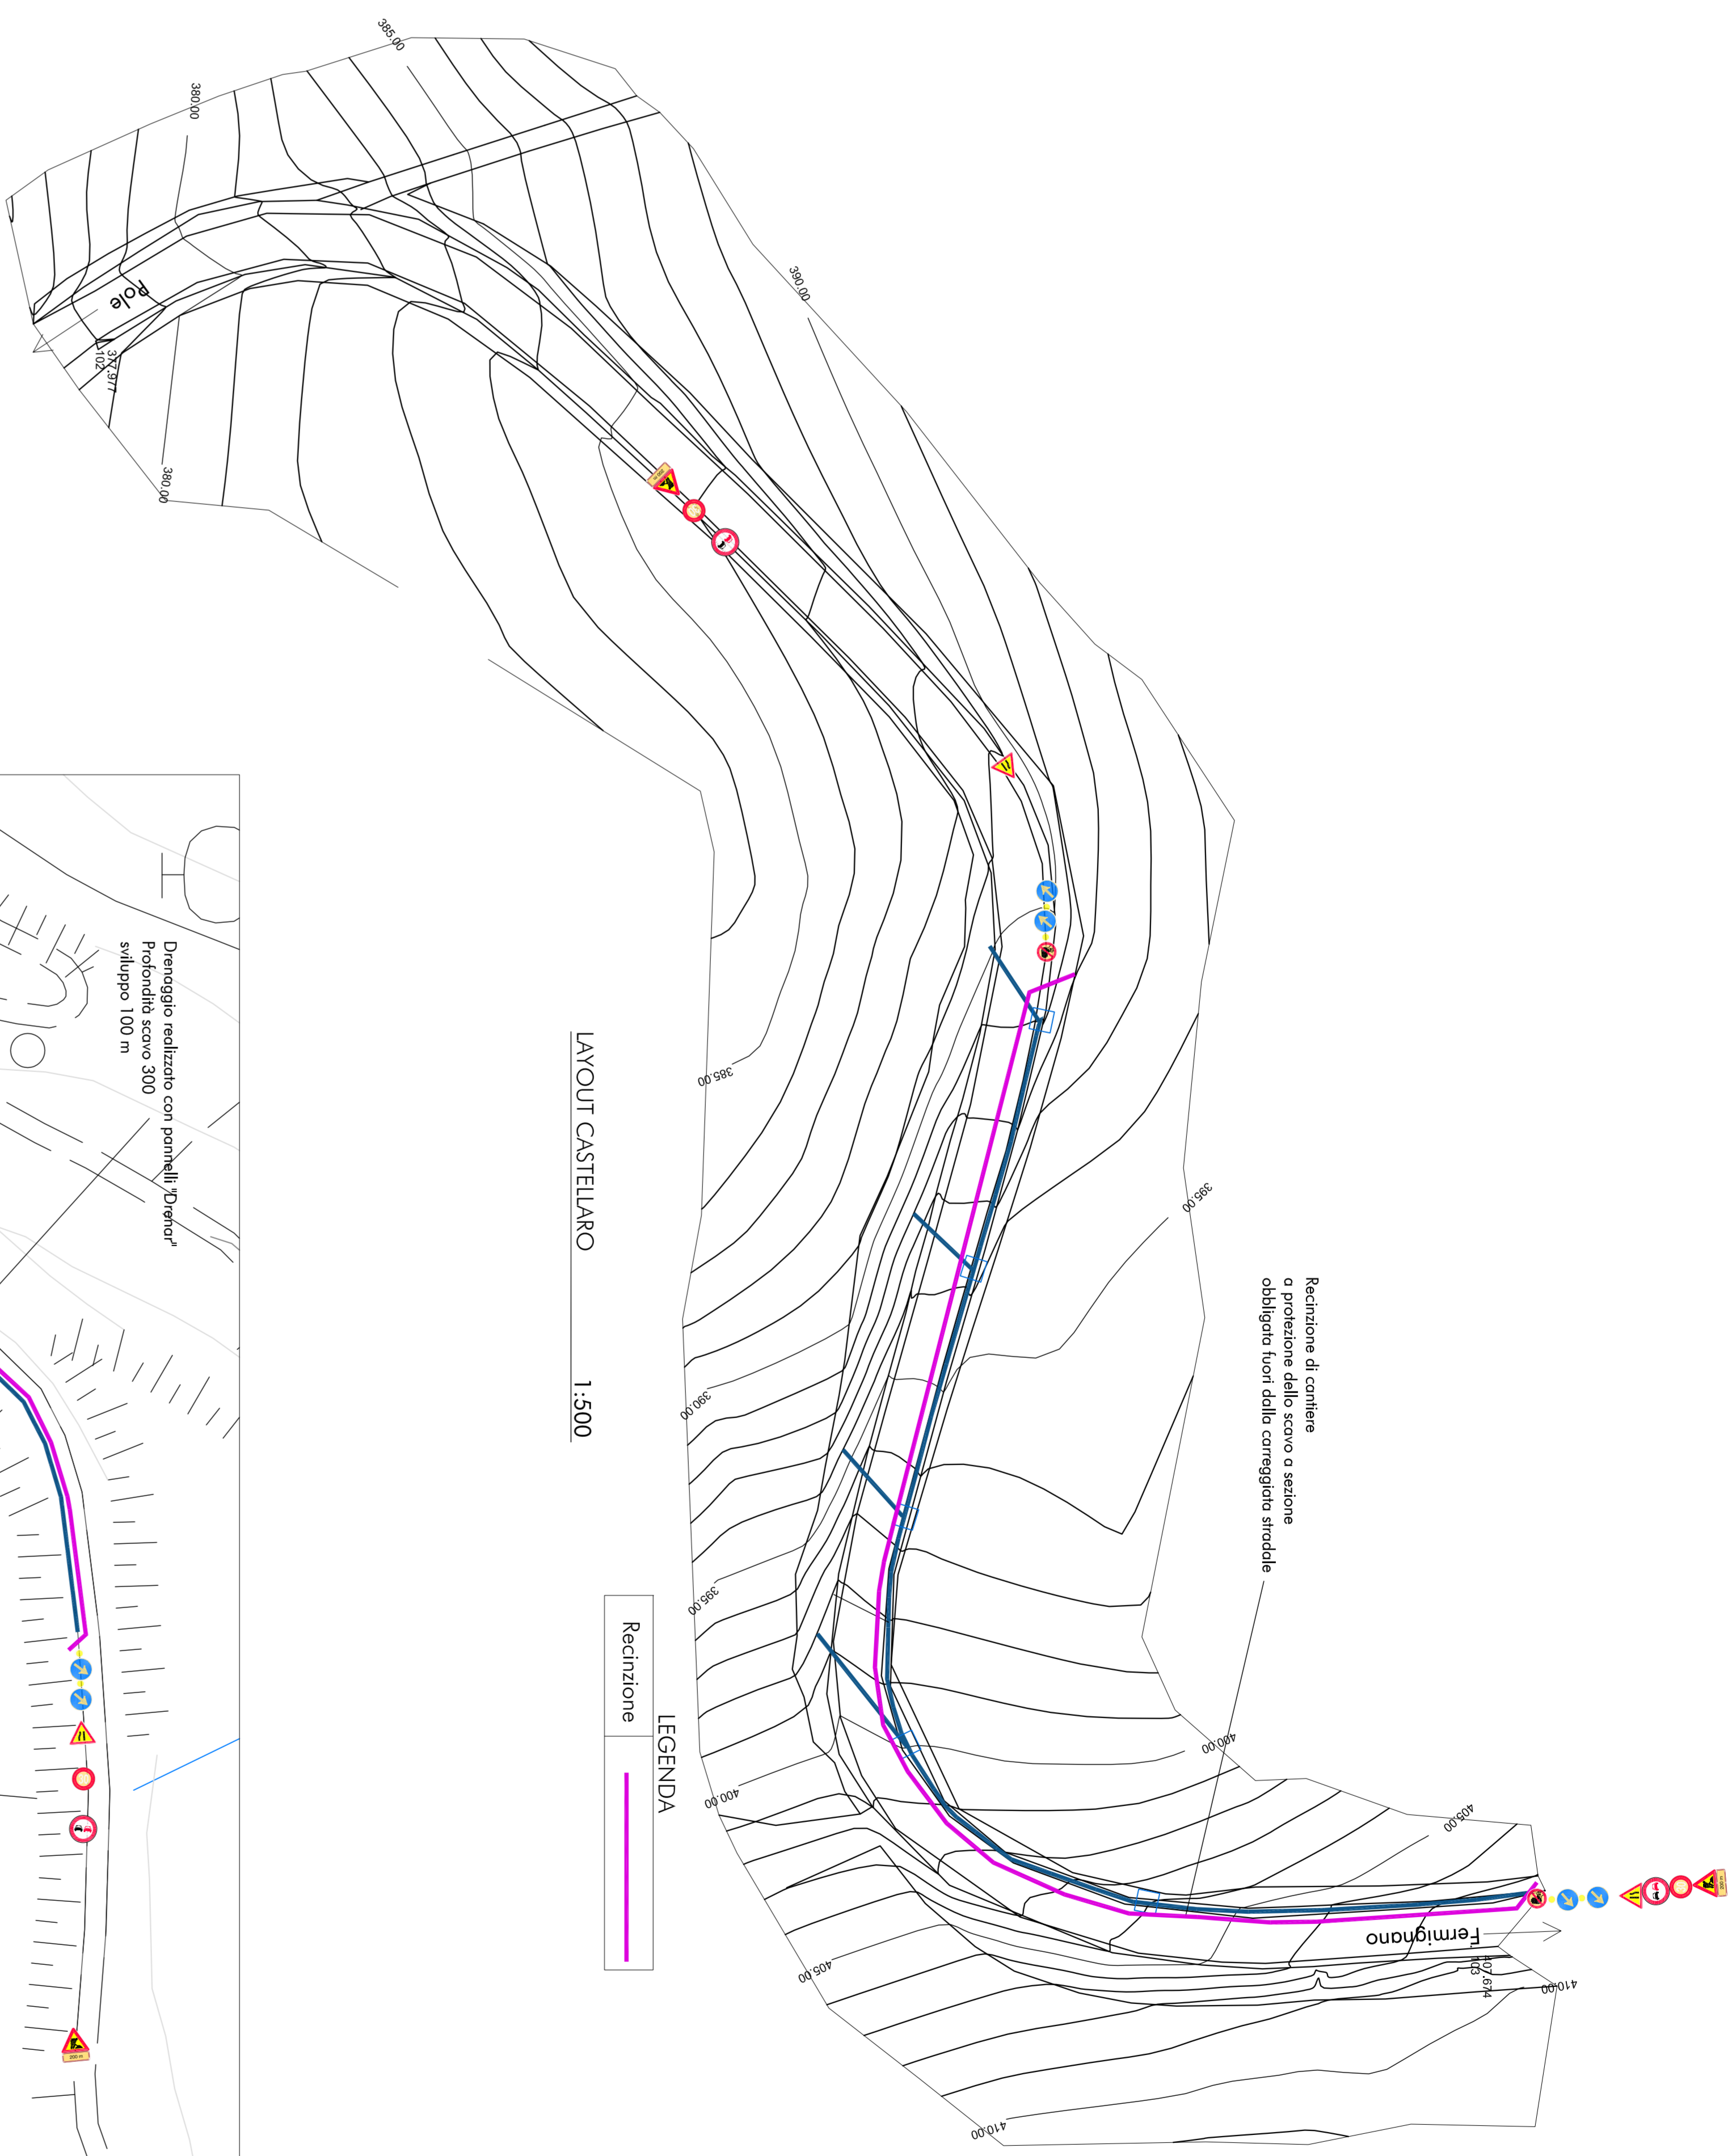

LEGENDA
Recinzione



PLANIMETRIA
1:1000

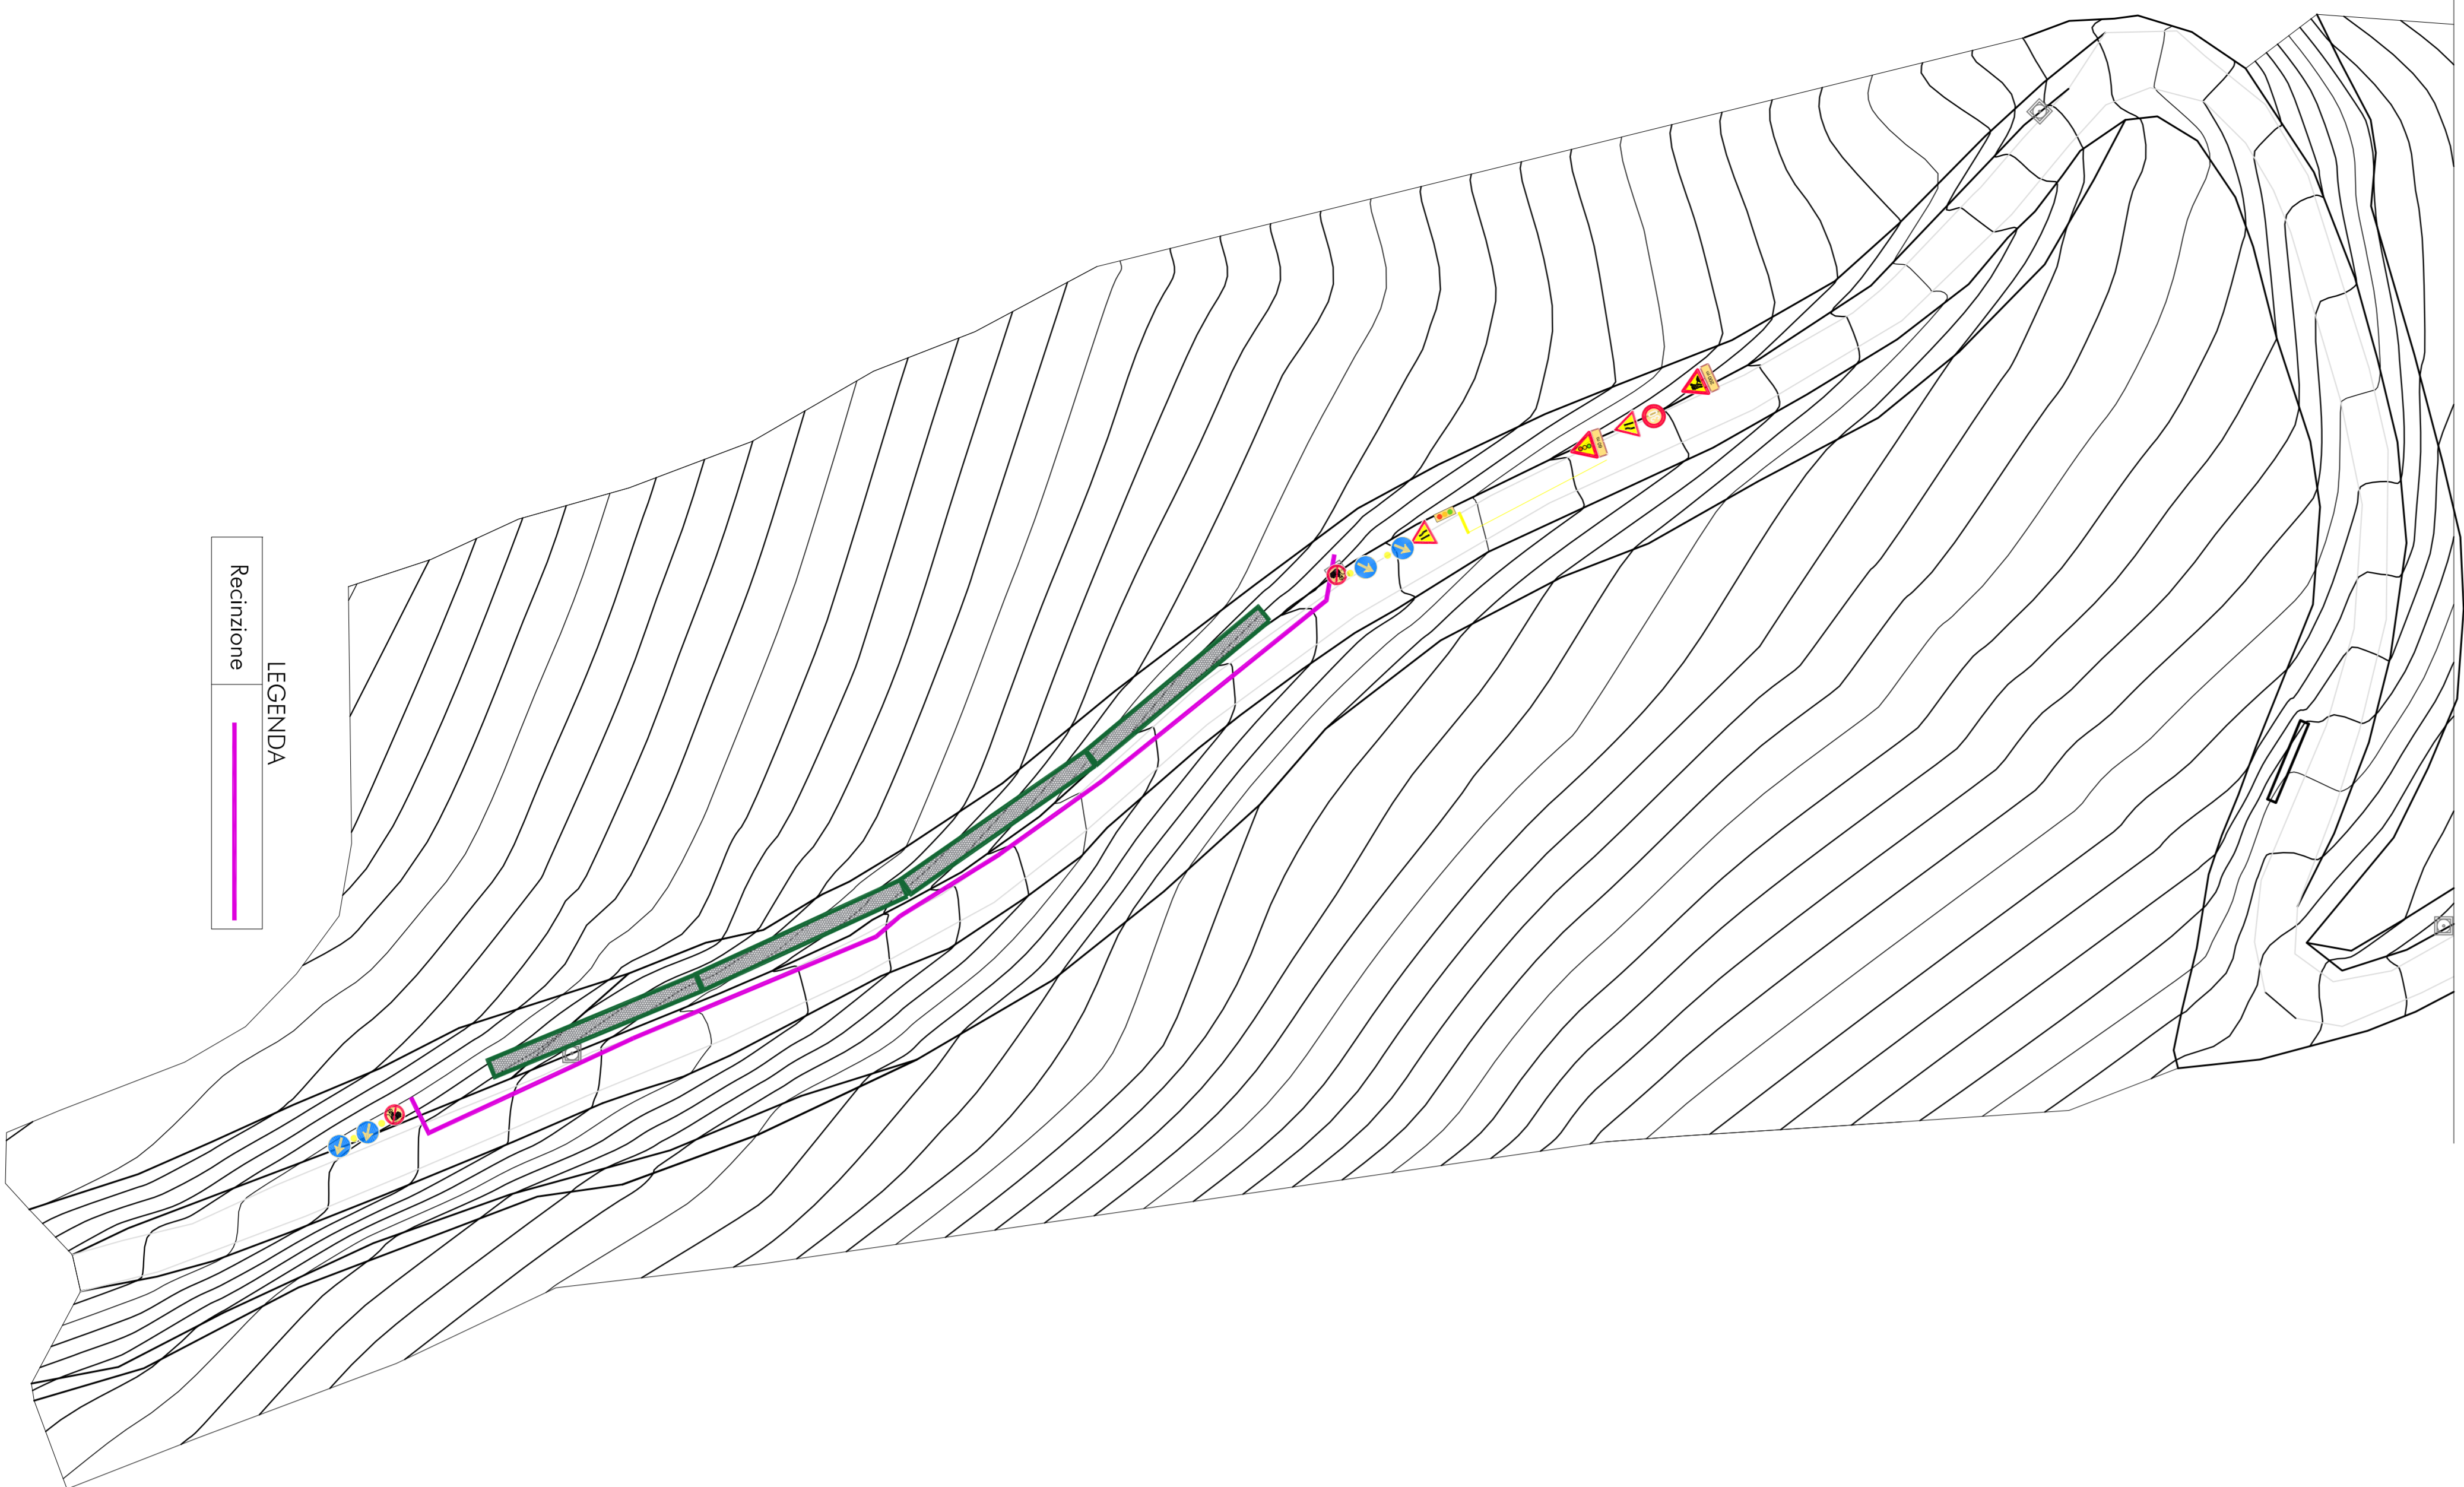

LEGENDA
Recinzione

LEGENDA
Recinzione



LEGENDA
Recinzione

LEGENDA
Recinzione

Acquilogna

SET 21

PROGETTO

art inc
studio associato

10 LAYOUT DI CANTIERE

Intervento
Progetto di cantiere in un'area di intervento di tipo residenziale. Relazione tecnica, tecnica e economica della progettazione.

Completato
Realizzazione del cantiere di Acquilogna. Relazione tecnica, tecnica e economica della progettazione.

10/2021