COMUNE di PETRIANO

Provincia di Pesaro e Urbino

Lavori di adeguamento sismico della scuola elementare annessa al complesso edilizio "S. Quasimodo"

PROGETTO ESECUTIVO

		PRIMA STESURA			
NOME FILE:	DATA	STESURA N.	DISEGN.	CONTR.	APPROV.
SOSTITUISCE ELAB. N° DEL					SCALA 1:50
SOSTITUITO DALL'ELAB. N° DEL					

Studio Prof.le Ass.to Progest

Ing. Catia Bianchi

Ing. Pierpaolo Spaziani Testa

STATO DI FATTO

PIANTE CARPENTERIE_parte1

TAV. S_01_1

COMMITTENTE: COMUNE DI PETRIANO

PROGETTAZIONE E OPERE DI INGEGNERIA

Il presente progetto rimane di esclusiva proprietà del progettista a cui restano i diritti d'autore conformemente alle vigenti leggi. E' vietata la riproduzione e divulgazione senza autorizzazione scritta del progettista che si riverva di perseguire legalmente i trasgressori.

Legenda:
Tr. - travata
P. - pilastrata
S. - solaio

Sezioni dei pilastri:

scala 1:25

Sezione rettangolare 30x30_ Pil. n. 1, 2, 7, 8, 9, 10, 11, 12, 13, 14, 15, 16,17, 18, 19, 20, 21, 22, 23, 24, 25, 26, 27, 28, 29, 30, 35, 43, 44, 45, 46, 47, 48

Sezione rettangolare 40x30_ Pil. n. 3, 4, 5, 6, 30, 31, 32, 33, 34, 36, 37, 38, 39, 40, 49

Sezioni delle travi:

scala 1:50

- Sezione tipo 1-1 rettangolare 60x100 (fondazione)
- Sezione tipo 3-3 rettangolare 40x30
- Sezione tipo 4-4 rettangolare 15x80
- Sezione tipo 5-5 rettangolare 30x80
- Sezione tipo 7-7 rettangolare 20x75
- Sezione tipo 8-8 rettangolare 20x70
- Sezione tipo 9-9 rettangolare 30x24
- Sezione tipo 11-11 rettangolare 90x24
- Sezione tipo 19-19 rettangolare 120x24
- Sezione tipo 6-6 rettangolare 20x80

Tipologia solaio presente

Sezioni usate			
Tipo 1	Latero-cemento	(Scala 1:25)	Part. Tral.(Sez Mezzeria)

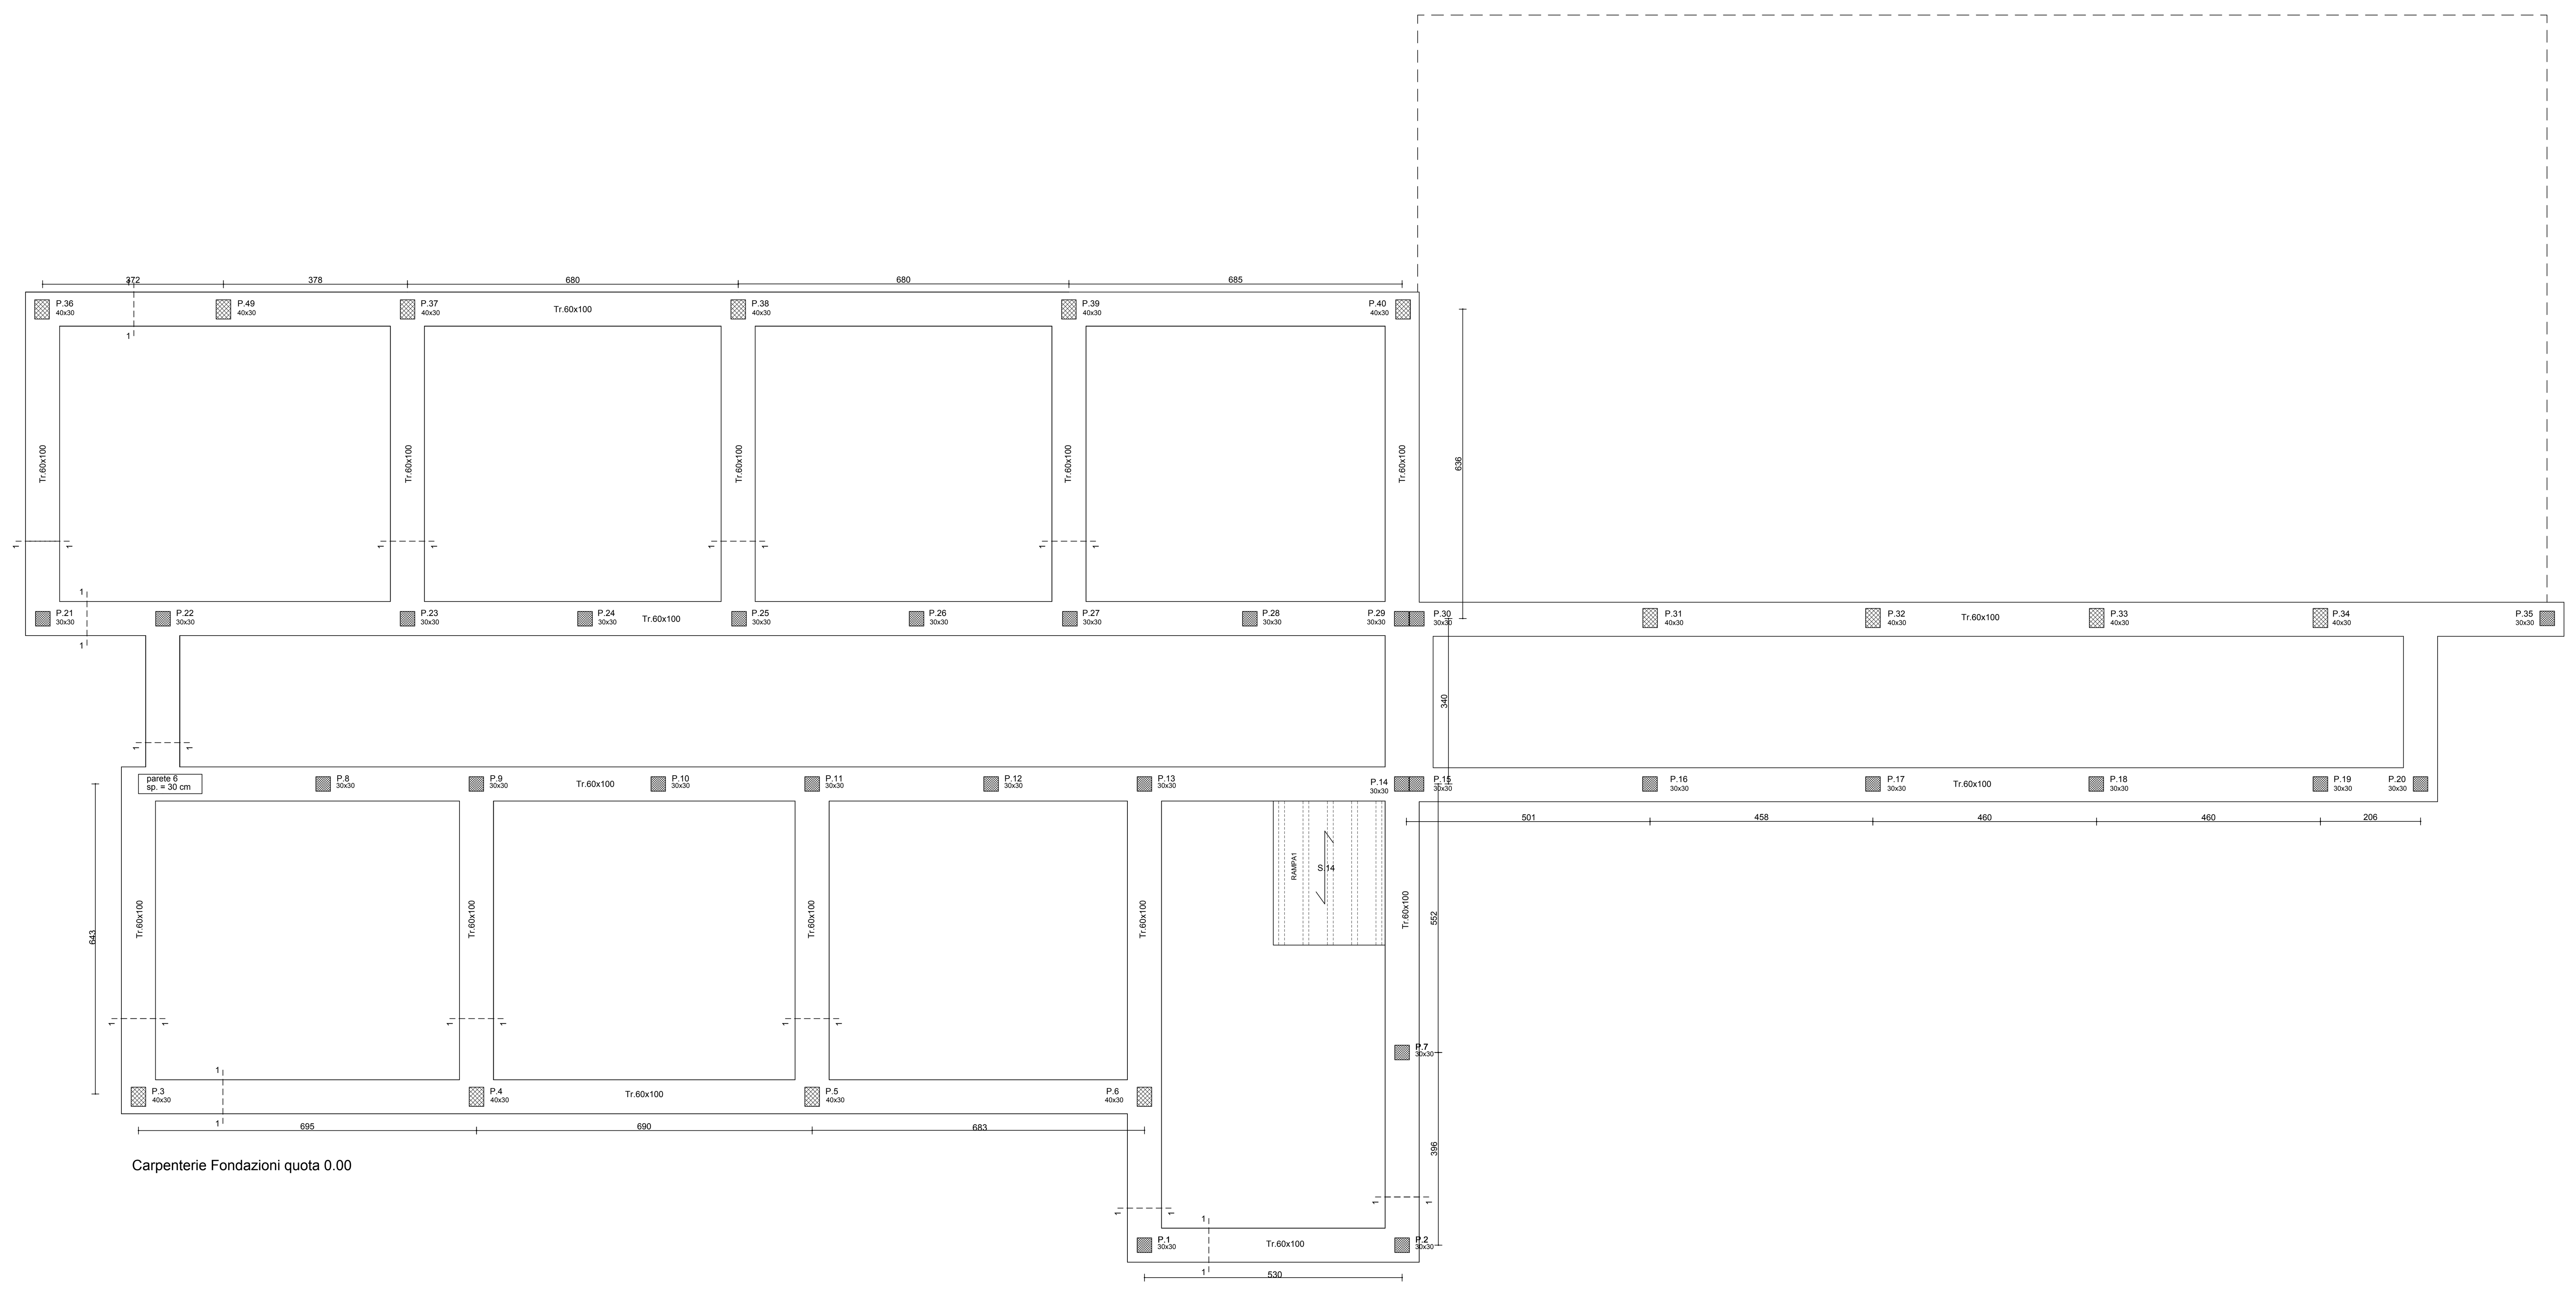

Carpenterie Fondazioni quota 0.00

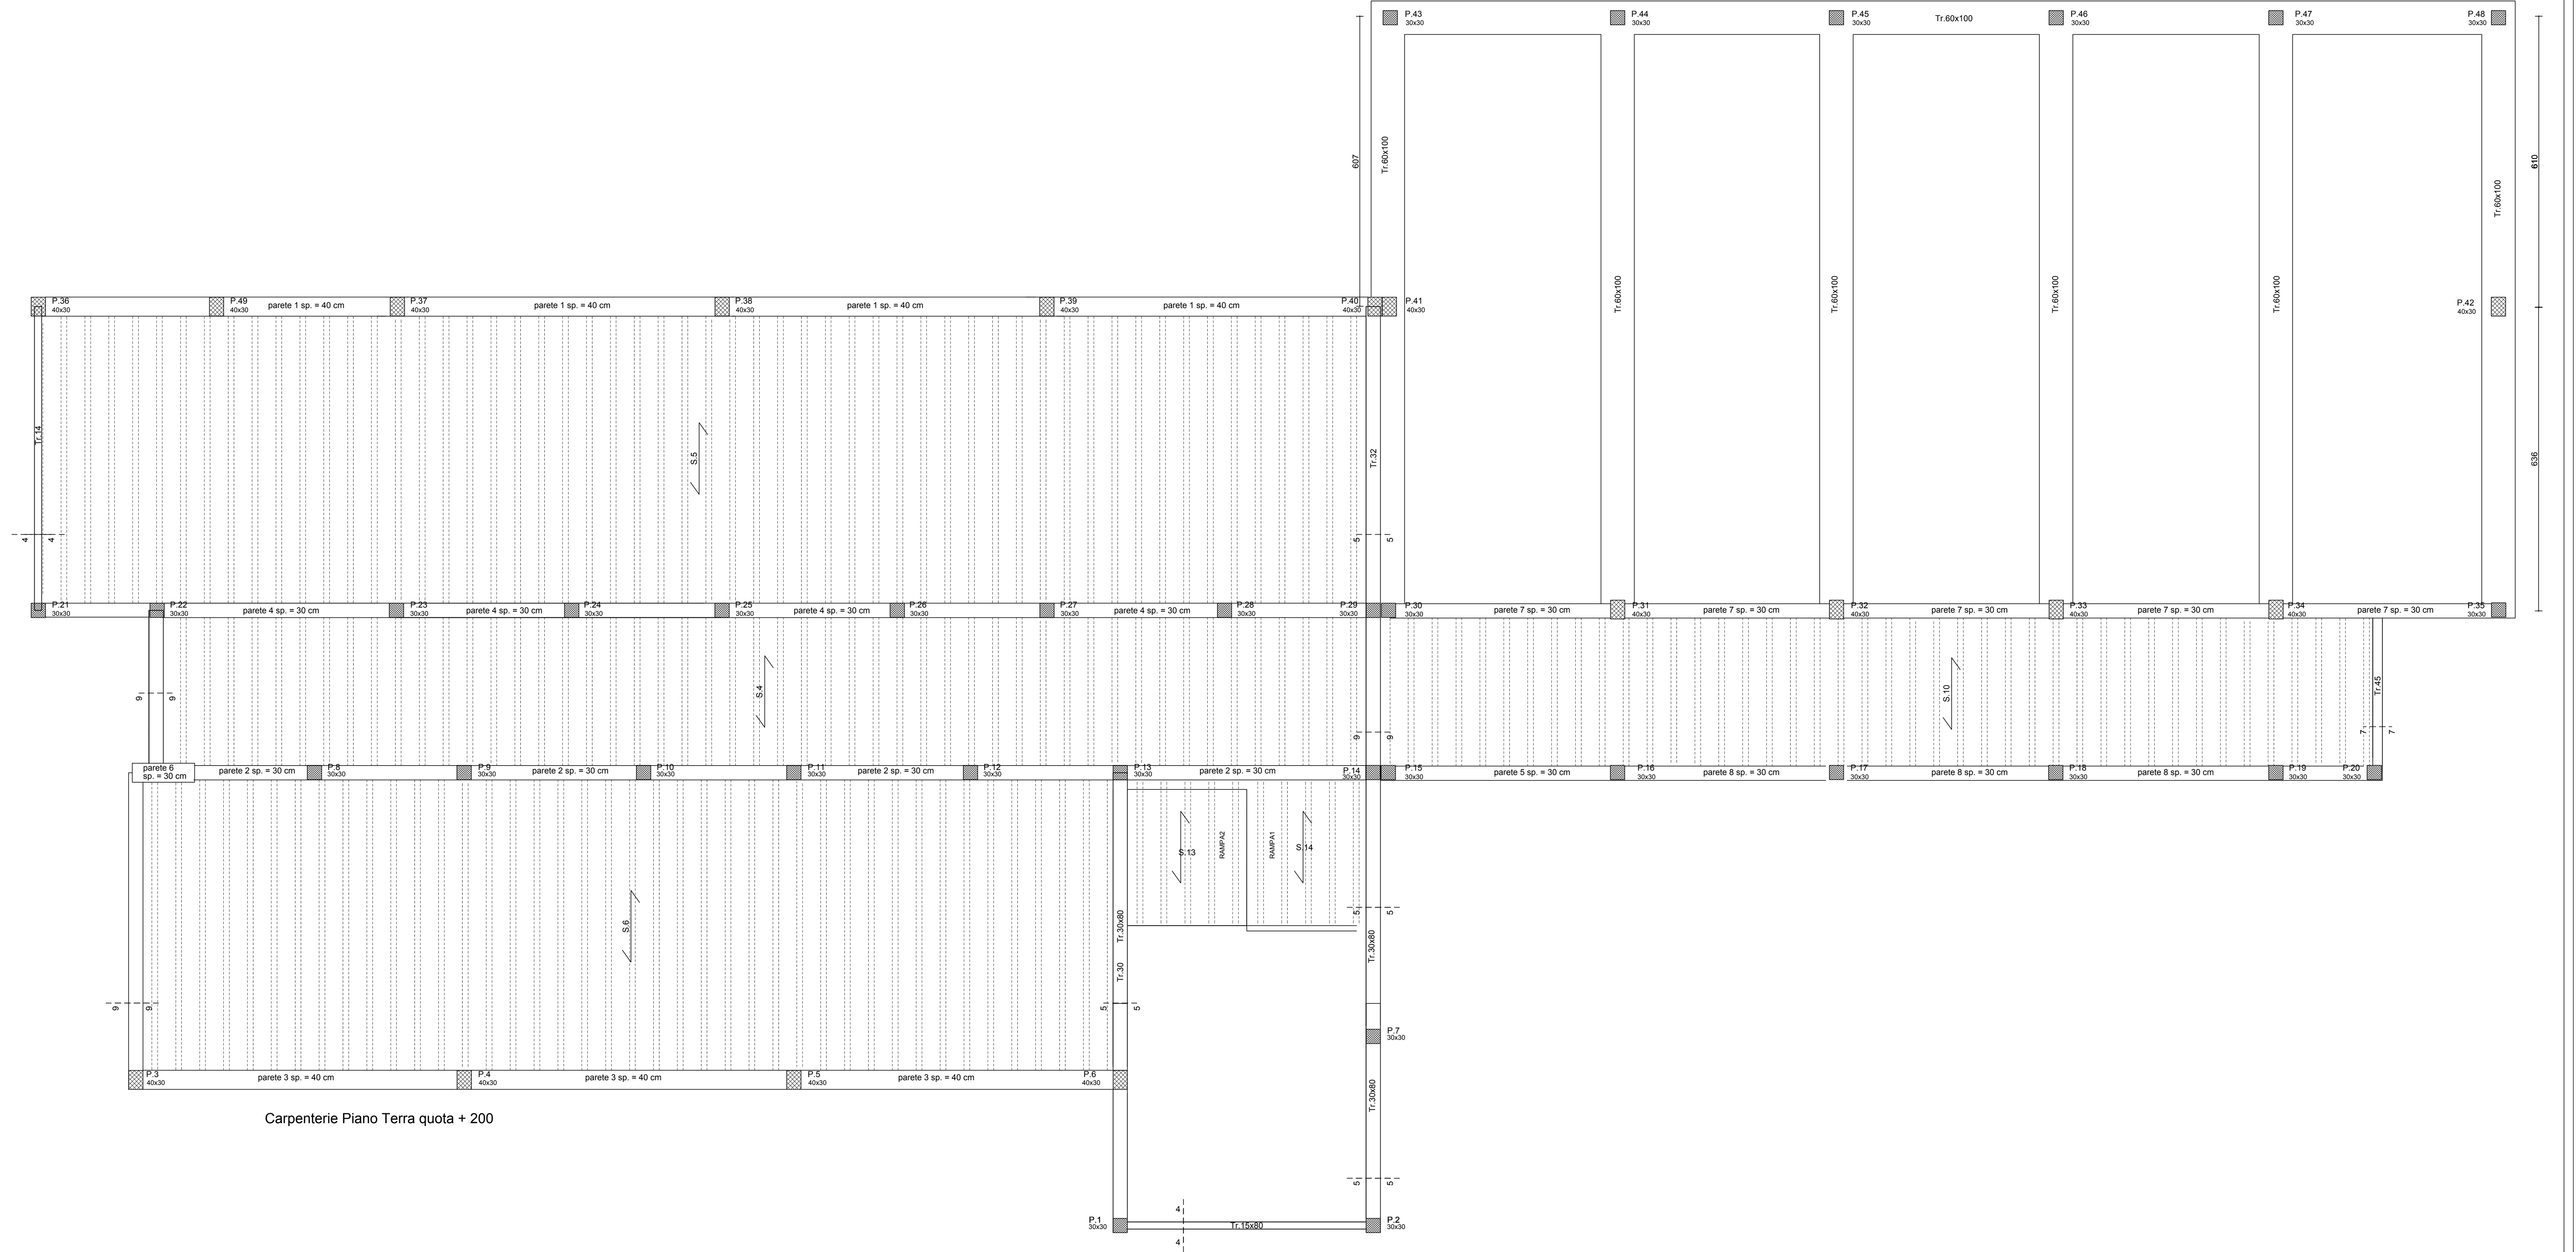

Carpenterie Piano Terra quota + 200