



COMUNE DI SANT'ANGELO IN VADO

Provincia di Pesaro ed Urbino

MESSA IN SICUREZZA DEL TERRITORIO A RISCHIO IDROGEOLOGICO: MESSA IN SICUREZZA DEL TRATTO LUNGO IL TORRENTE MORSINA ED APSA

PROGETTO DEFINITIVO/ESECUTIVO

Elaborato: TAV.02.2	Titolo: PROGETTO Profilo longitudinale e sezioni trasversali - stato di fatto - Lotto 2
-----------------------------------	--



Scala: varie	Revisione	Data	Firma

Progettazione: EDILING srl


EDILING s.r.l.
— SOCIETÀ DI INGEGNERIA —
Ing. Dante LEONI (Capogruppo)

IL RUP:
Arch. Jenny Giovannini

PLANIMETRIA DELLO STATO DI FATTO - Scala 1:1000

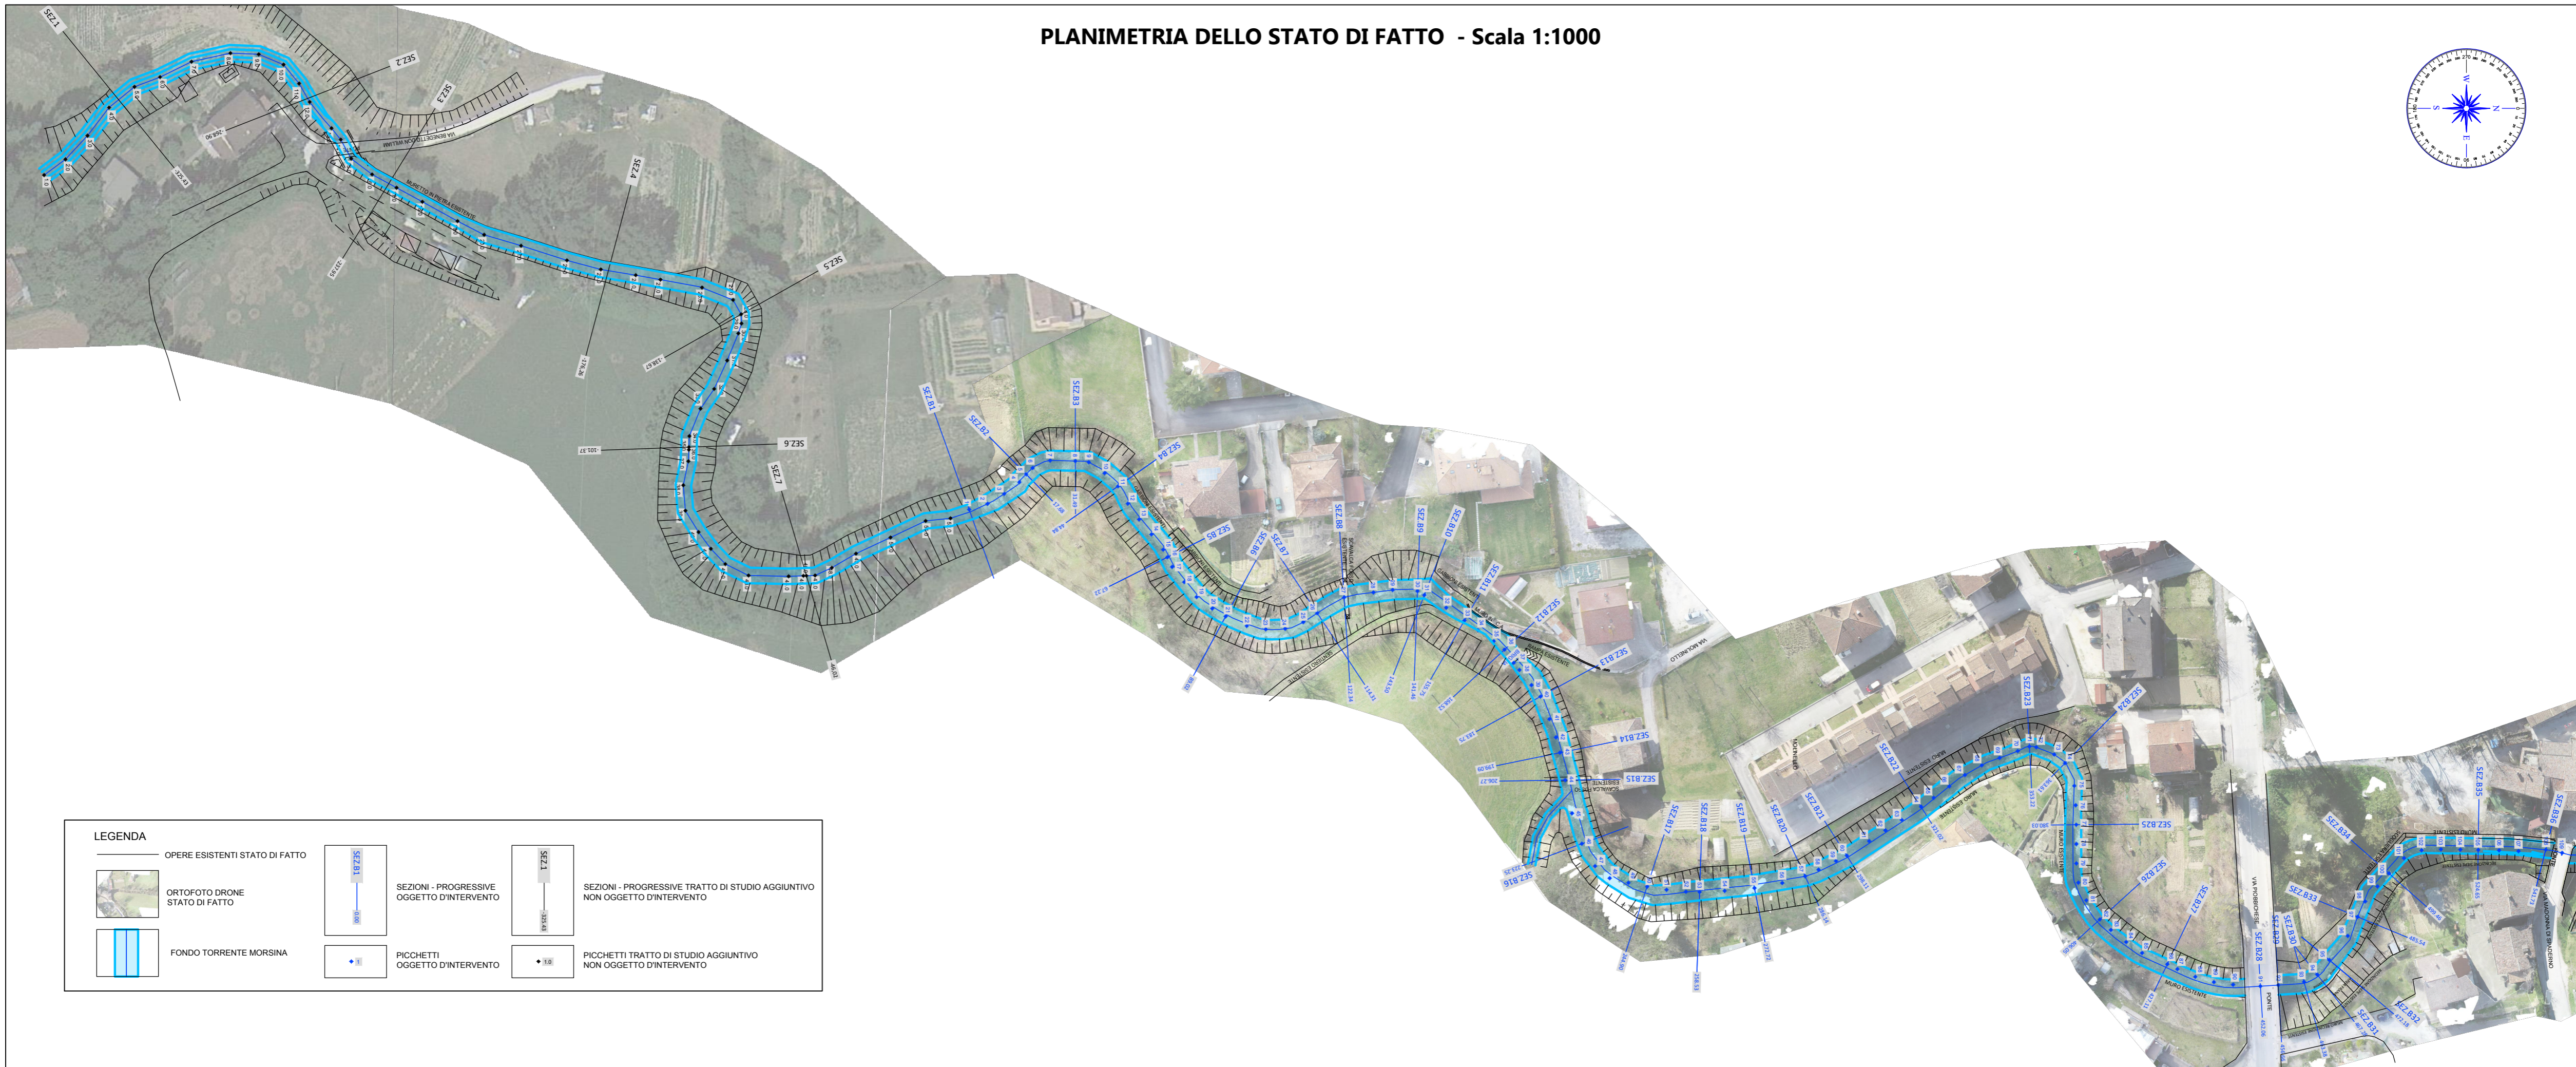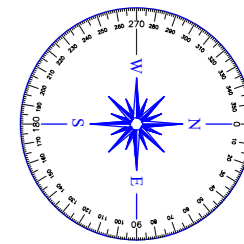

LEGENDA		
	OPERE ESISTENTI STATO DI FATTO	
	ORTOFOTO DRONE STATO DI FATTO	
	FONDO TORRENTE MORSINA	
	SEZIONI - PROGRESSIVE OGGETTO D'INTERVENTO	
	SEZIONI - PROGRESSIVE TRATTO DI STUDIO AGGIUNTIVO NON OGGETTO D'INTERVENTO	
	PICCHETTI OGGETTO D'INTERVENTO	
	PICCHETTI TRATTO DI STUDIO AGGIUNTIVO NON OGGETTO D'INTERVENTO	

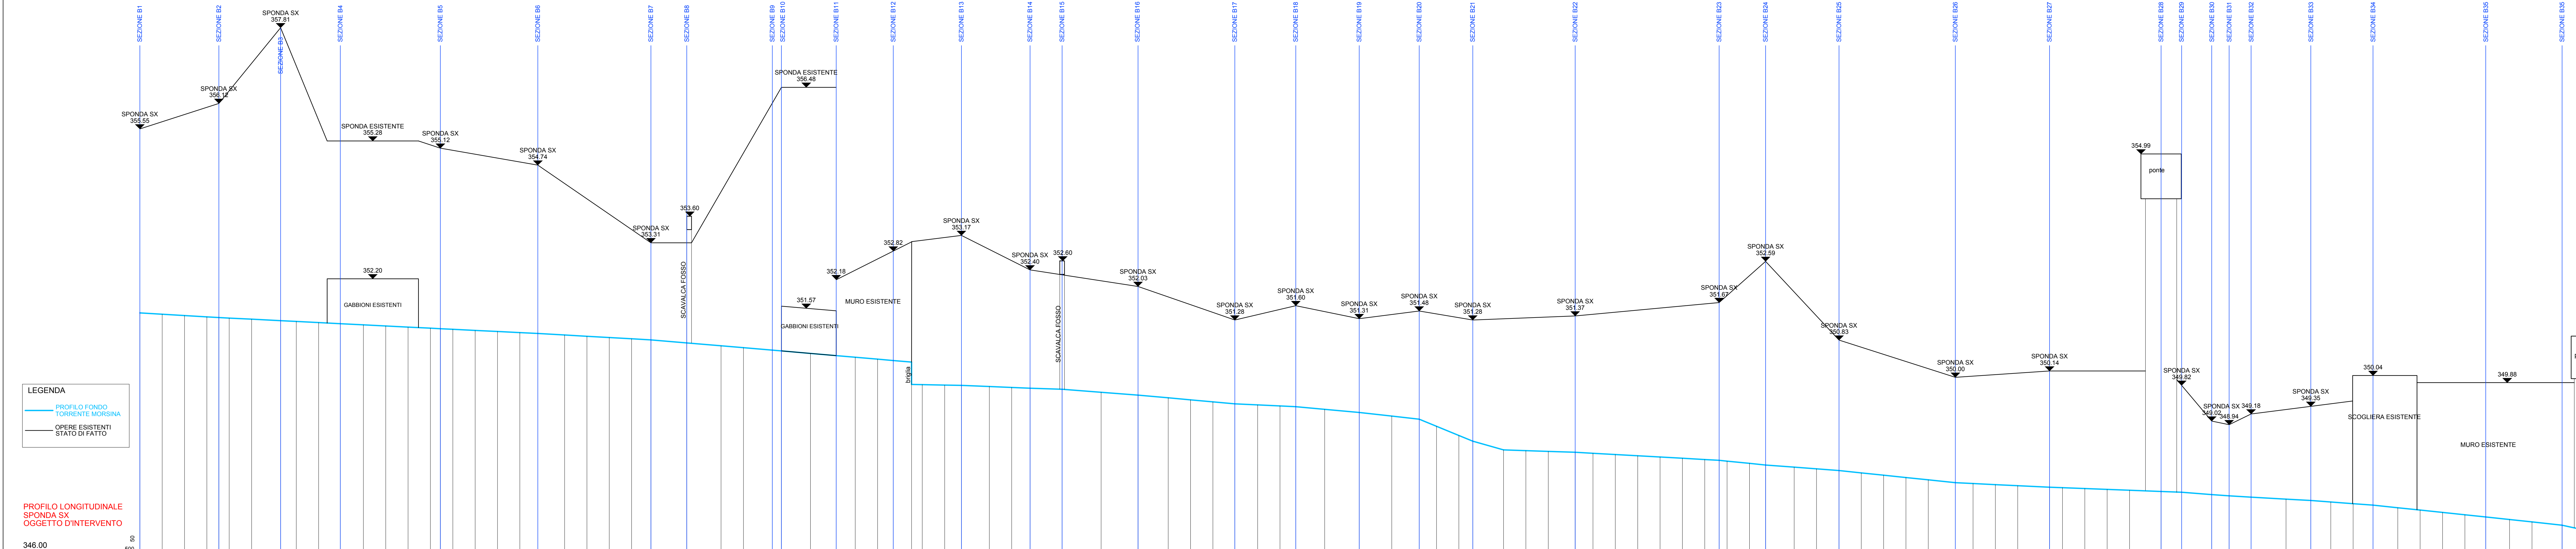


LEGENDA

- PROFILO FONDO TORRENTE MORSINA
- OPERE ESISTENTI STATO DI FATTO

PROFILO LONGITUDINALE SPONDA SX OGGETTO D'INTERVENTO

50
500
346.00

PICCHETTO	1	2	3	4	5	6	7	8	9	10	11	12	13	14	15	16	17	18	19	20	21	22	23	24	25	26	27	28	29	30	31	32	33	34	35	36	37	38	39	40	41	42	43	44	45	46	47	48	49	50	51	52	53	54	55	56	57	58	59	60	61	62	63	64	65	66	67	68	69	70	71	72	73	74	75	76	77	78	79	80	81	82	83	84	85	86	87	88	89	90	91	92	93	94	95	96	97	98	99	100	101	102	103	104	105	106	107	108	109	
DISTANZE PROGRESSIVE	0.00	5.00	10.00	15.00	17.68	20.00	25.00	31.49	35.00	40.00	44.84	50.00	55.00	60.00	65.00	67.22	70.00	75.00	80.00	85.00	89.02	95.00	100.00	105.00	110.00	114.31	122.34	130.00	135.00	141.46	143.20	150.00	155.75	160.00	165.00	168.32	172.89	175.00	180.00	183.75	190.00	195.00	199.09	206.27	215.00	223.25	230.00	235.00	240.00	244.90	250.00	255.00	258.53	265.00	272.72	280.00	286.14	290.00	295.00	298.11	305.00	310.00	315.00	321.02	325.00	330.00	335.00	340.00	345.00	350.00	353.22	355.00	360.00	363.81	370.00	375.00	380.00	385.00	390.00	395.00	400.00	406.05	410.00	415.00	420.00	427.11	430.00	435.00	440.00	445.00	452.06	456.66	463.38	467.28	472.18	480.00	485.54	490.00	495.00	499.46	505.00	510.00	515.00	520.00	524.65	530.00	535.00	541.73	546.27	
DISTANZE PARZIALI		5.00	5.00	5.00	2.68	2.32	5.00	6.49	3.51	5.00	4.84	5.16	5.00	5.00	5.00	2.22	2.78	5.00	5.00	4.02	5.98	5.00	5.00	5.00	4.31	8.03	7.66	5.00	6.46	2.04	6.50	5.75	4.25	5.00	3.52	4.07	2.41	5.00	3.75	6.25	5.00	4.09	7.18	8.73	8.25	6.75	5.00	5.00	4.90	5.10	5.00	3.53	6.47	7.72	7.28	6.14	3.86	5.00	3.11	6.89	5.00	3.48	5.00	6.02	3.98	5.00	5.00	5.00	5.00	5.00	3.22	1.78	5.00	3.61	6.39	5.00	5.03	4.97	5.00	5.00	5.00	6.05	3.95	5.00	5.00	5.00	6.05	4.97	5.00	5.00	7.06	4.60	6.72	3.90	4.90	7.82	5.54	4.46	5.00	4.46	5.54	5.00	5.00	4.65	5.35	5.00	6.73	4.54		
QUOTE	351.44	351.41	351.38	351.35	351.33	351.32	351.30	351.27	351.25	351.22	351.20	351.17	351.15	351.12	351.10	351.09	351.07	351.05	351.02	351.00	350.98	350.95	350.92	350.89	350.86	350.84	350.77	350.70	350.66	350.61	350.59	350.53	350.48	350.45	350.40	350.37	350.34	349.84	349.83	349.82	349.79	349.77	349.75	349.73	349.66	349.60	349.54	349.50	349.45	349.41	349.38	349.36	349.34	349.28	349.21	349.13	349.06	348.90	348.70	348.57	348.38	348.36	348.34	348.32	348.30	348.27	348.25	348.22	348.19	348.16	348.14	348.13	348.08	348.04	347.99	347.95	347.92	347.86	347.81	347.76	347.71	347.64	347.63	347.60	347.58	347.54	347.53	347.51	347.49	347.48	347.45	347.43	347.38	347.35	347.32	347.28	347.26	347.25	347.21	347.18	347.14	347.08	347.03	346.98	346.93	346.88	346.82	346.77	346.70	346.60

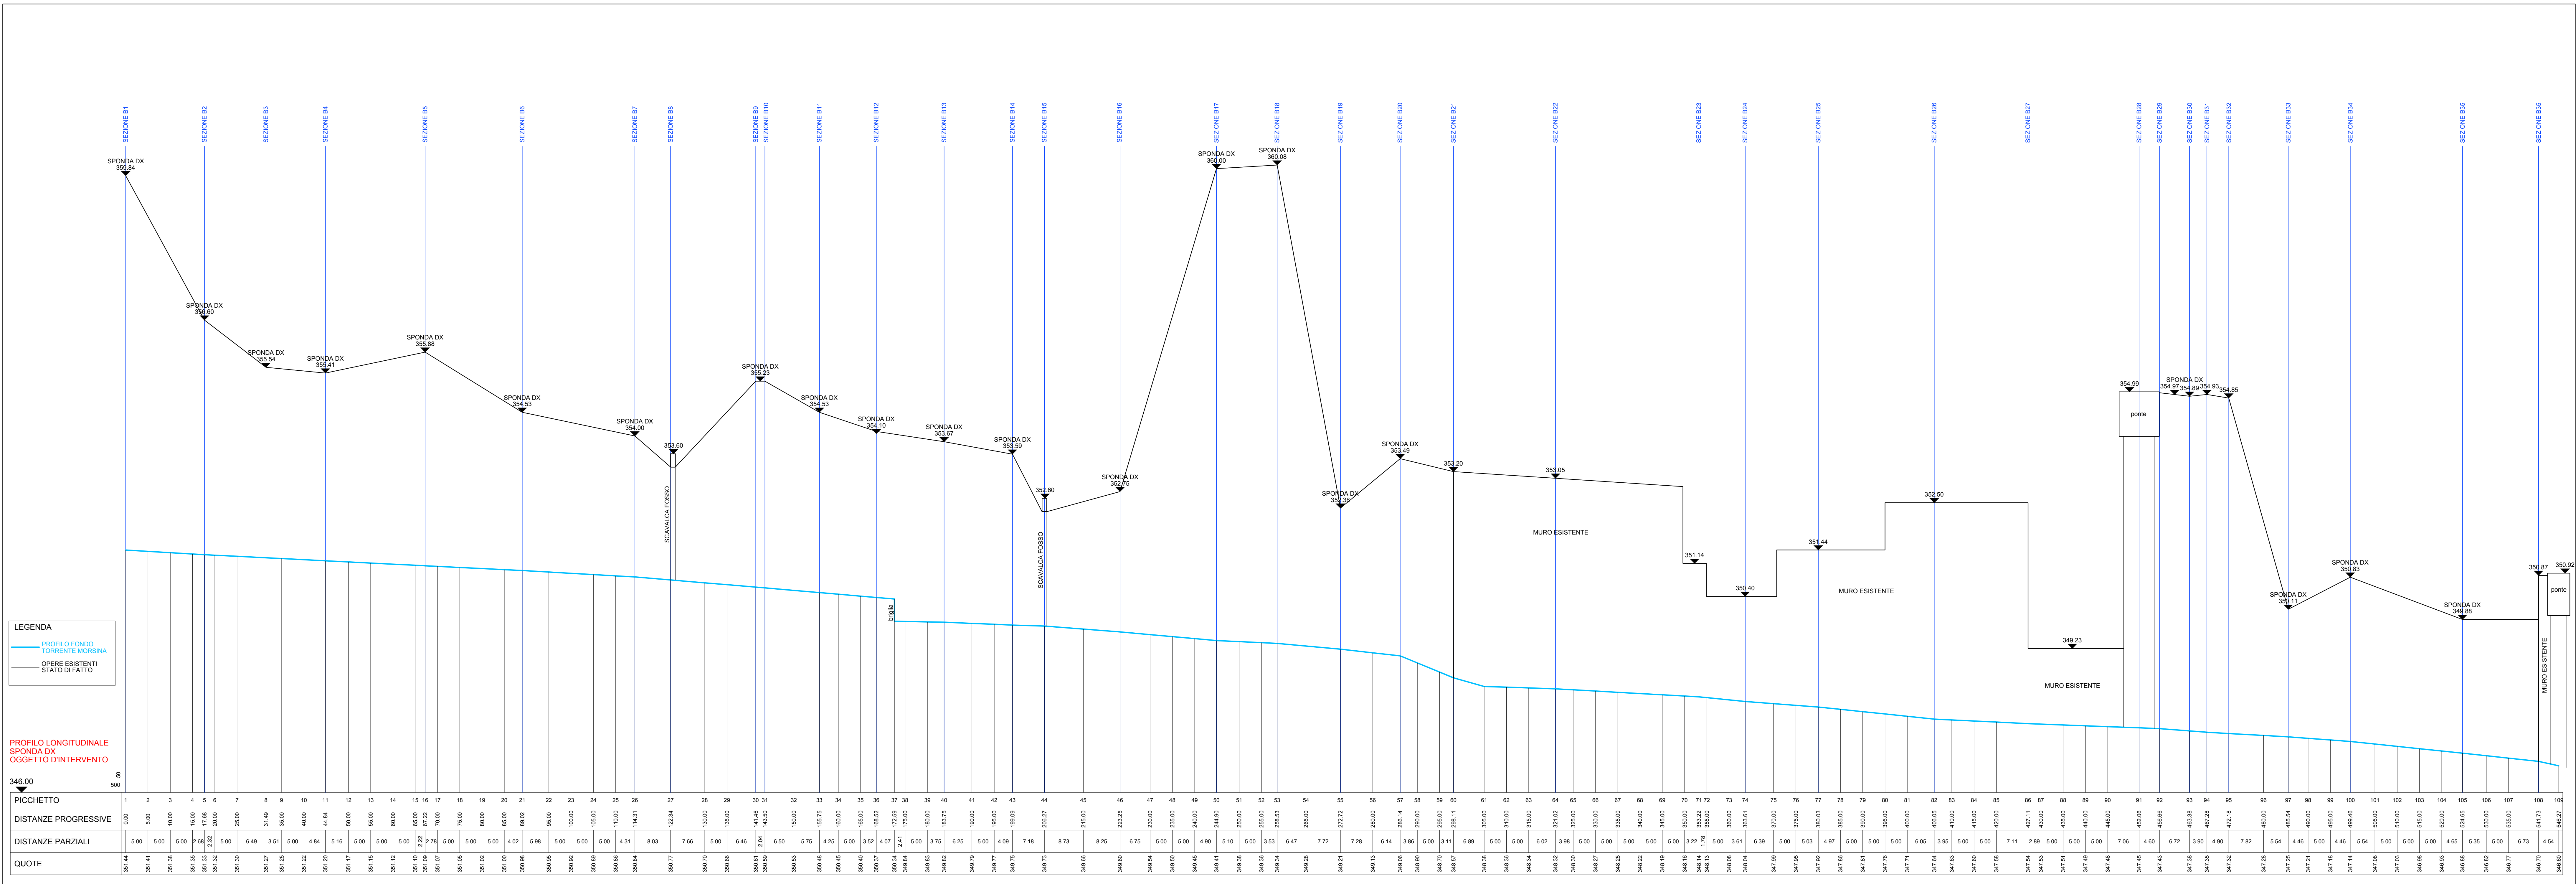

LEGENDA

- PROFILO FONDO TORRENTE MORSINA
- OPERE ESISTENTI
- STATO DI FATTO


PROFILO LONGITUDINALE SPONDA DX OGGETTO D'INTERVENTO

346.00
50


PICCHETTO	1	2	3	4	5	6	7	8	9	10	11	12	13	14	15	16	17	18	19	20	21	22	23	24	25	26	27	28	29	30	31	32	33	34	35	36	37	38	39	40	41	42	43	44	45	46	47	48	49	50	51	52	53	54	55	56	57	58	59	60	61	62	63	64	65	66	67	68	69	70	71	72	73	74	75	76	77	78	79	80	81	82	83	84	85	86	87	88	89	90	91	92	93	94	95	96	97	98	99	100	101	102	103	104	105	106	107	108	109					
DISTANZE PROGRESSIVE	0.00	5.00	10.00	15.00	17.68	20.00	25.00	31.49	35.00	40.00	44.84	50.00	55.00	60.00	65.00	67.22	70.00	75.00	80.00	85.00	89.02	95.00	100.00	105.00	110.00	114.31	122.34	130.00	135.00	141.46	143.50	150.00	155.75	160.00	165.00	168.52	172.59	175.00	180.00	183.75	190.00	195.00	199.09	206.27	215.00	223.25	230.00	235.00	240.00	244.90	250.00	255.00	258.63	265.00	272.72	280.00	286.14	290.00	295.00	298.11	305.00	310.00	315.00	321.02	325.00	330.00	335.00	340.00	345.00	350.00	352.22	355.00	360.00	365.61	370.00	375.00	380.03	385.00	390.00	395.00	400.00	405.00	408.05	410.00	415.00	420.00	427.11	430.00	435.00	440.00	445.00	450.00	456.06	463.38	467.28	472.18	480.00	485.54	490.00	495.00	499.48	505.00	510.00	515.00	520.00	524.65	530.00	535.00	540.00	546.77	550.92	556.00	561.73	566.27
DISTANZE PARZIALI	5.00	5.00	5.00	2.68	2.32	5.00	6.49	3.51	5.00	4.84	5.16	5.00	5.00	5.00	2.22	2.78	5.00	5.00	5.00	4.02	5.98	5.00	5.00	5.00	4.31	8.03	7.66	5.00	6.46	2.04	6.50	5.75	4.25	5.00	3.52	4.07	5.00	2.41	5.00	3.75	6.25	5.00	4.09	7.18	8.73	8.25	6.75	5.00	5.00	4.90	5.10	5.00	3.53	6.47	7.72	7.28	6.14	3.86	5.00	3.11	6.89	5.00	5.00	6.02	3.98	5.00	5.00	5.00	5.00	5.00	3.22	1.76	5.00	3.61	6.39	5.00	5.03	4.97	5.00	5.00	5.00	6.05	3.95	5.00	5.00	7.11	2.89	5.00	5.00	5.00	7.06	4.60	6.72	3.90	4.90	7.82	5.54	4.46	5.00	4.46	5.54	5.00	5.00	5.00	4.65	5.35	5.00	6.73	4.54					
QUOTE	351.44	351.41	351.38	351.35	351.33	351.32	351.30	351.27	351.25	351.22	351.20	351.17	351.15	351.12	351.10	351.09	351.07	351.05	351.02	351.00	350.98	350.95	350.92	350.89	350.86	350.84	350.77	350.70	350.66	350.61	350.59	350.53	350.48	350.45	350.40	350.37	350.34	349.94	349.83	349.82	349.70	349.77	349.75	349.73	349.66	349.60	349.54	349.50	349.45	349.41	349.38	349.36	349.34	349.28	349.21	349.13	349.06	348.90	348.70	348.57	348.38	348.36	348.34	348.32	348.30	348.27	348.25	348.22	348.19	348.16	348.14	348.13	348.08	348.04	347.99	347.95	347.92	347.86	347.81	347.76	347.71	347.64	347.63	347.60	347.56	347.54	347.53	347.51	347.49	347.46	347.45	347.43	347.38	347.35	347.32	347.28	347.25	347.21	347.16	347.14	347.08	347.03	346.98	346.93	346.86	346.82	346.77	346.70	346.60					

*SEZIONI TRASVERSALI
TRATTO DI STUDIO AGGIUNTIVO
NON OGGETTO DI INTERVENTO

SEZIONE 1

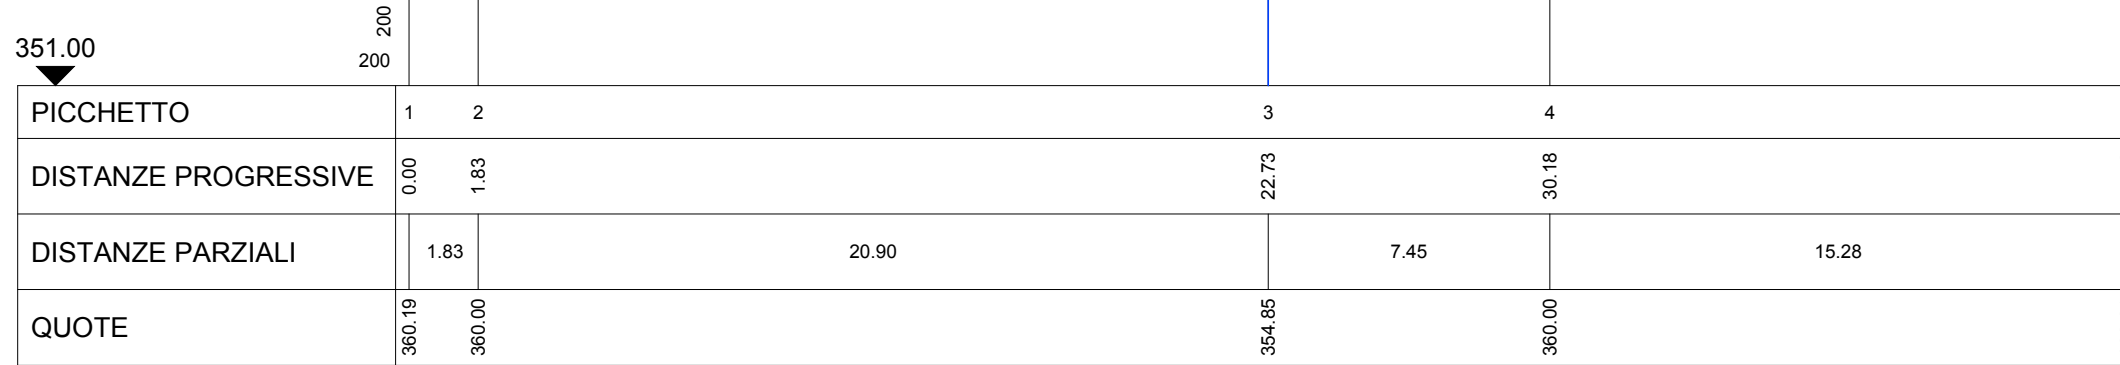


SEZIONE 2

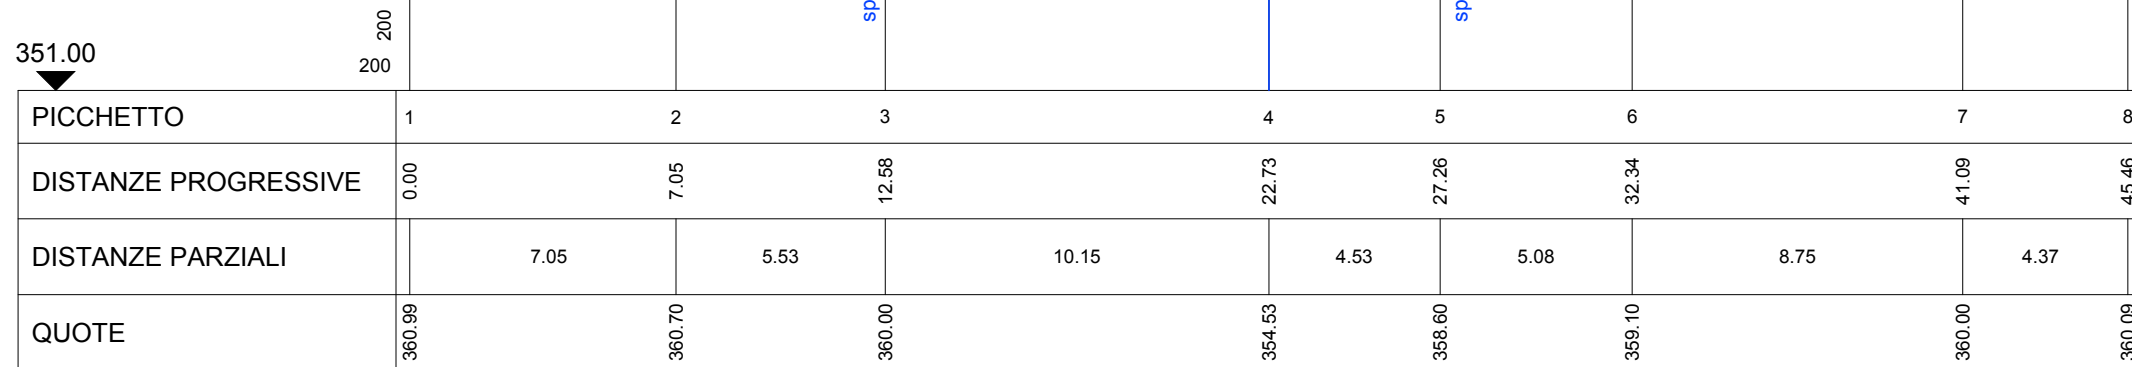


*SEZIONI TRASVERSALI
TRATTO DI STUDIO AGGIUNTIVO
NON OGGETTO DI INTERVENTO

SEZIONE 3

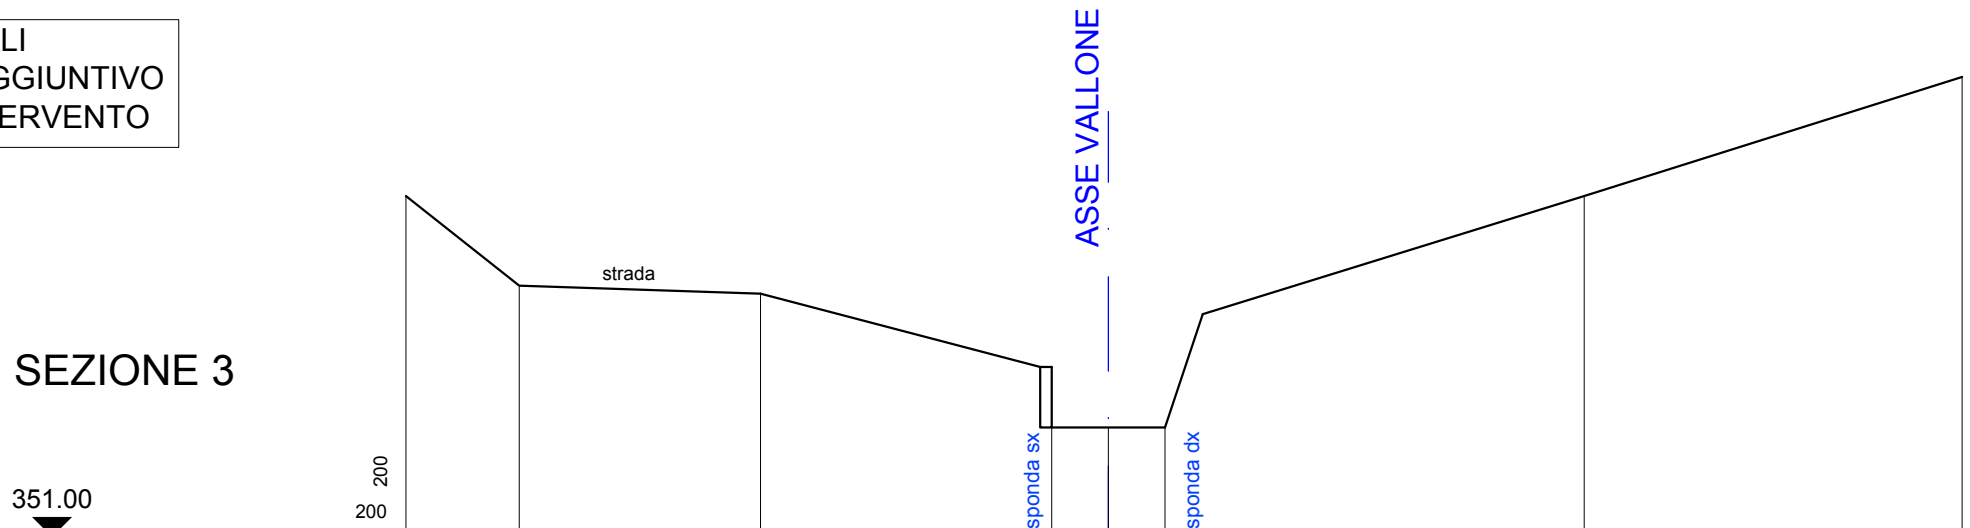

PICCHETTO	1	2	3	4	5	6	7	8	9
DISTANZE PROGRESSIVE	0.00	3.00	9.38	17.08	18.58	20.08	21.08	31.17	41.17
DISTANZE PARZIALI		3.00	6.38	7.70	1.50	1.50	1.00	10.00	
QUOTE	360.00	357.64	357.42	355.48	353.88	353.88	356.88	360.00	363.15


SEZIONE 4

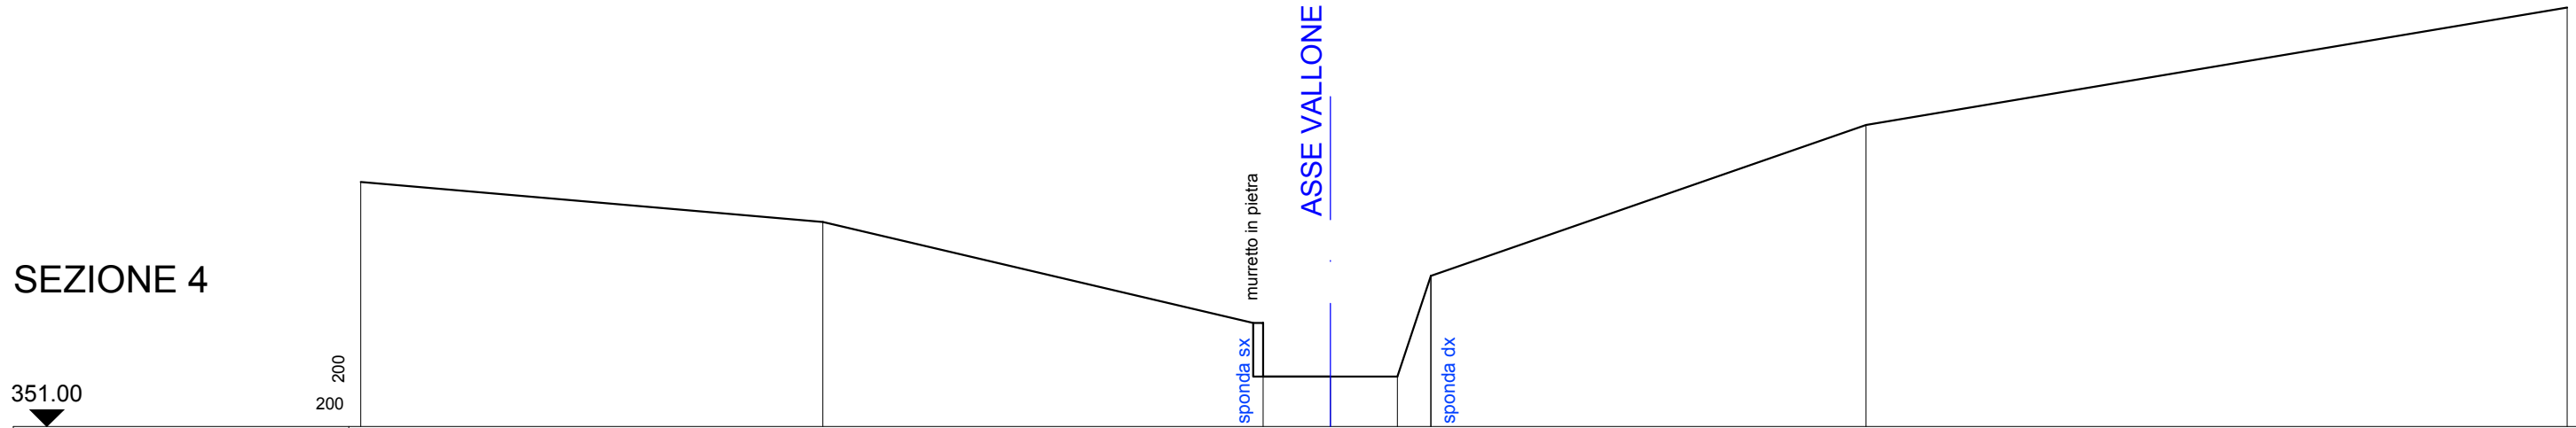


PICCHETTO	1	2	3	4	5	6	7	8
DISTANZE PROGRESSIVE	0.00	13.78	26.92	28.92	30.92	31.92	44.90	55.81
DISTANZE PARZIALI		13.78	13.14	2.00	2.00	1.00	12.98	20.91
QUOTE	358.30	357.10	354.09 352.49	352.49	352.49	355.49	360.00	363.50

*SEZIONI TRASVERSALI
TRATTO DI STUDIO AGGIUNTIVO
NON OGGETTO DI INTERVENTO

SEZIONE 5

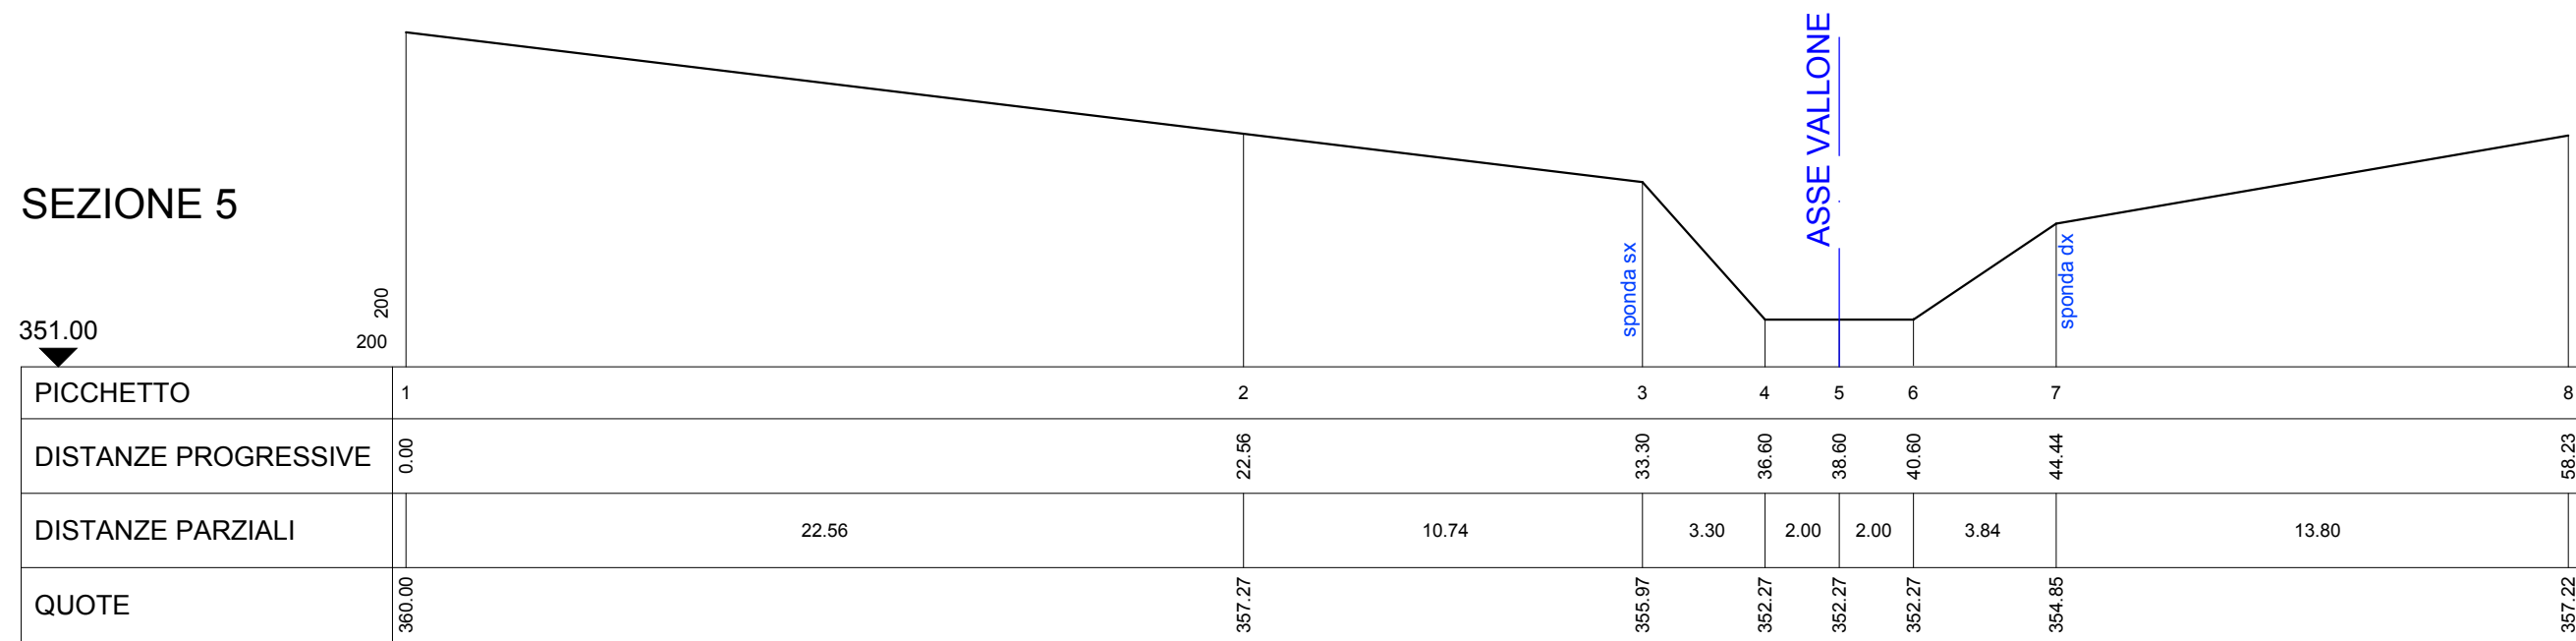

SEZIONE 6

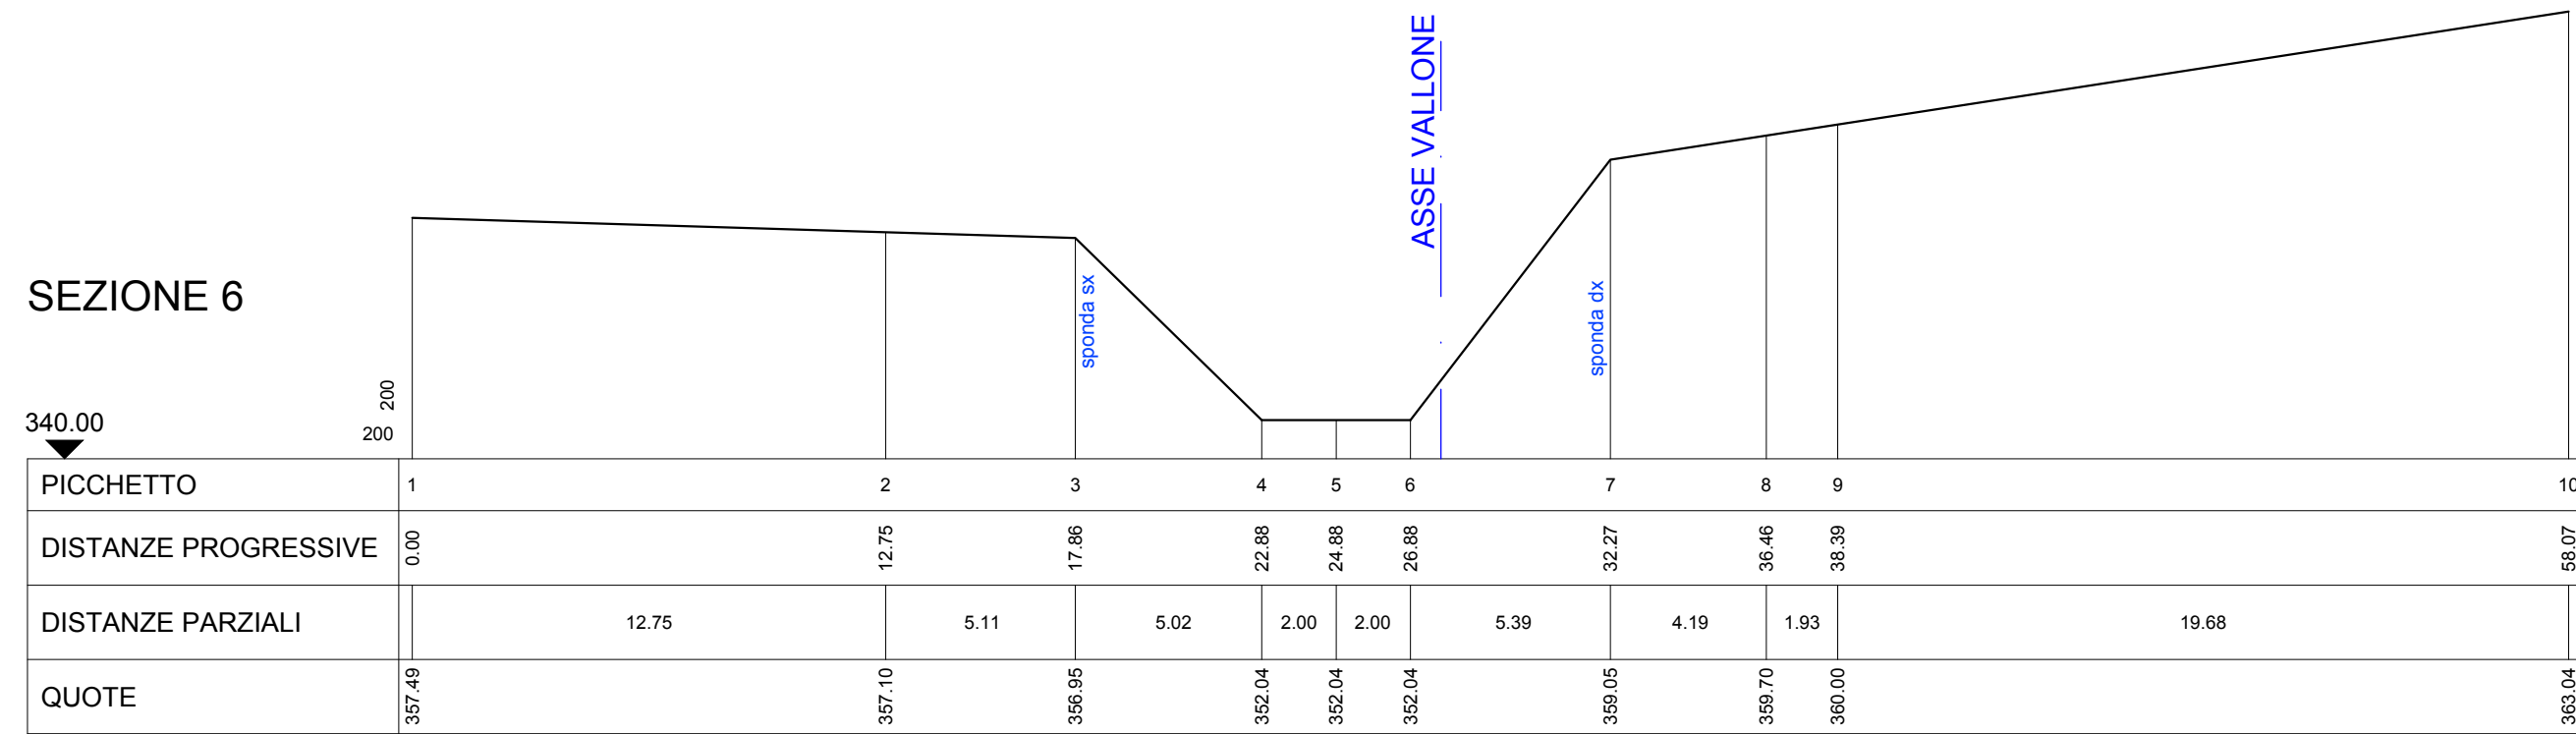


*SEZIONI TRASVERSALI
 TRATTO DI STUDIO AGGIUNTIVO
 NON OGGETTO DI INTERVENTO


SEZIONE 7


340.00
 ▼


200
 200

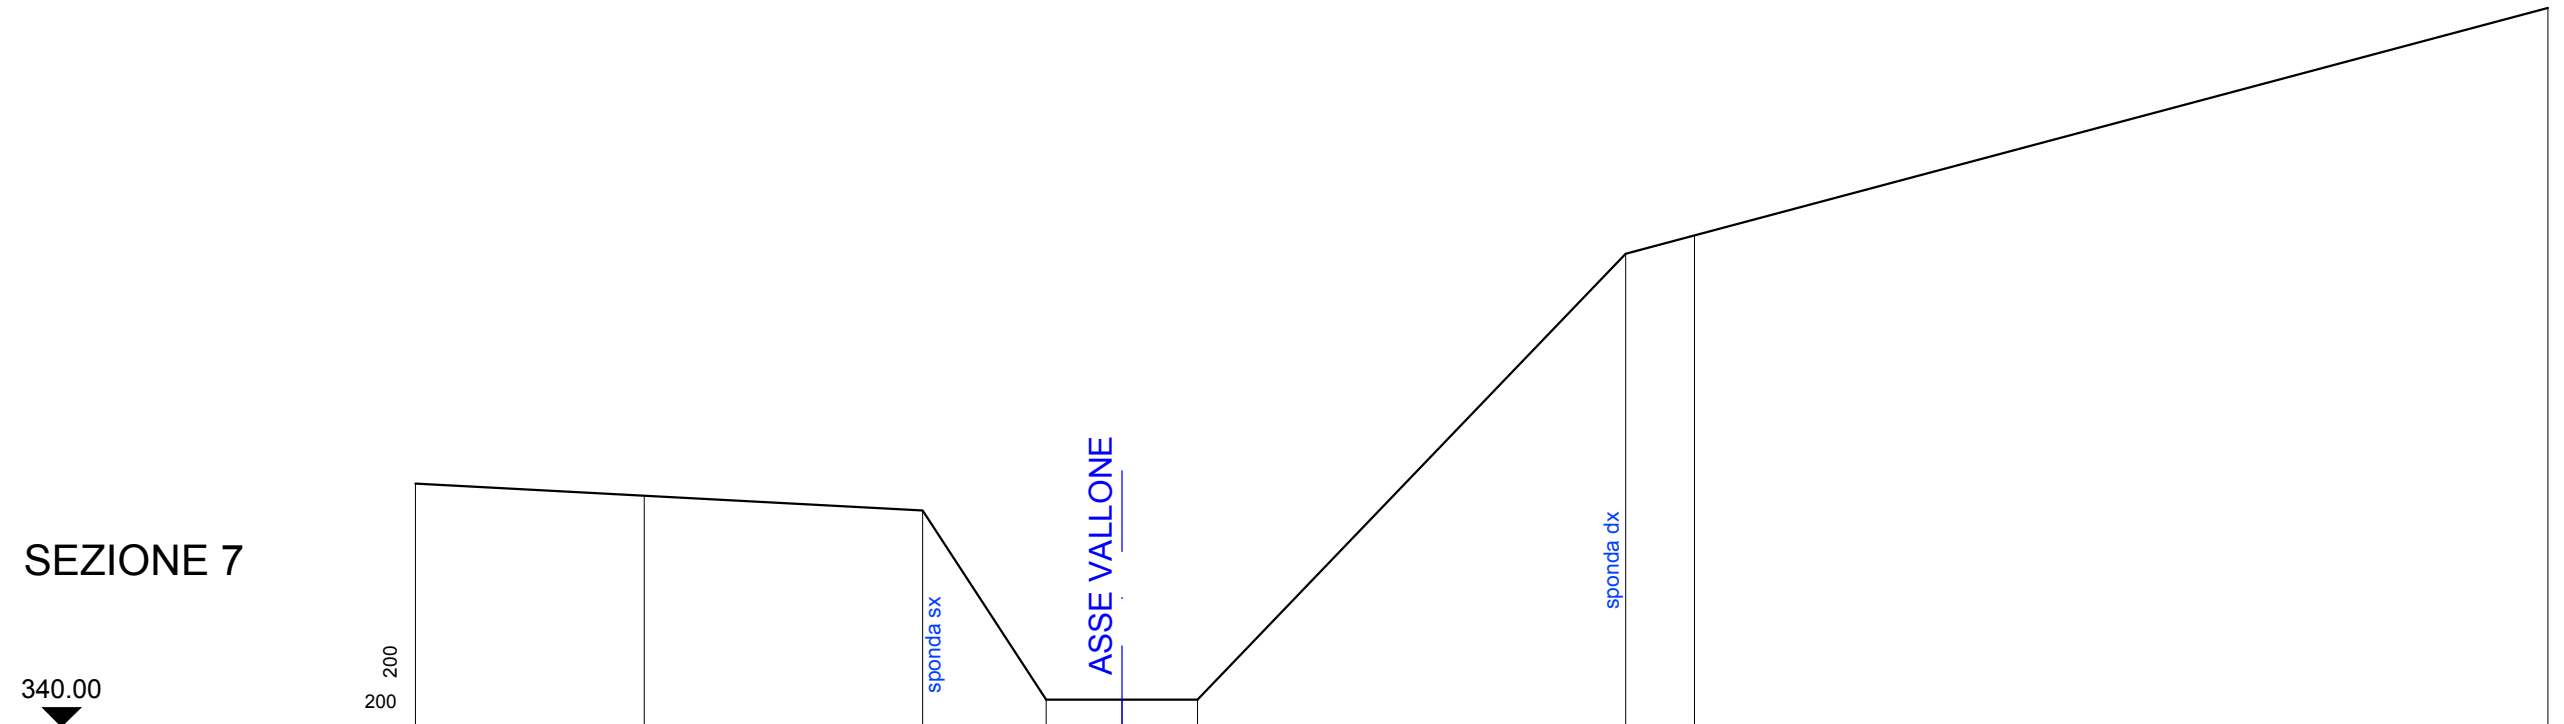



PICCHETTO	1	2	3	4	5	6	7	8	9
DISTANZE PROGRESSIVE	0.00	6.05	13.42	16.69	18.69	20.69	32.02	33.84	56.42
DISTANZE PARZIALI		6.05	7.37	3.27	2.00	2.00	11.33	1.82	22.59
QUOTE	357.42	357.10	356.71	351.71	351.71	351.71	363.50	363.99	370.00

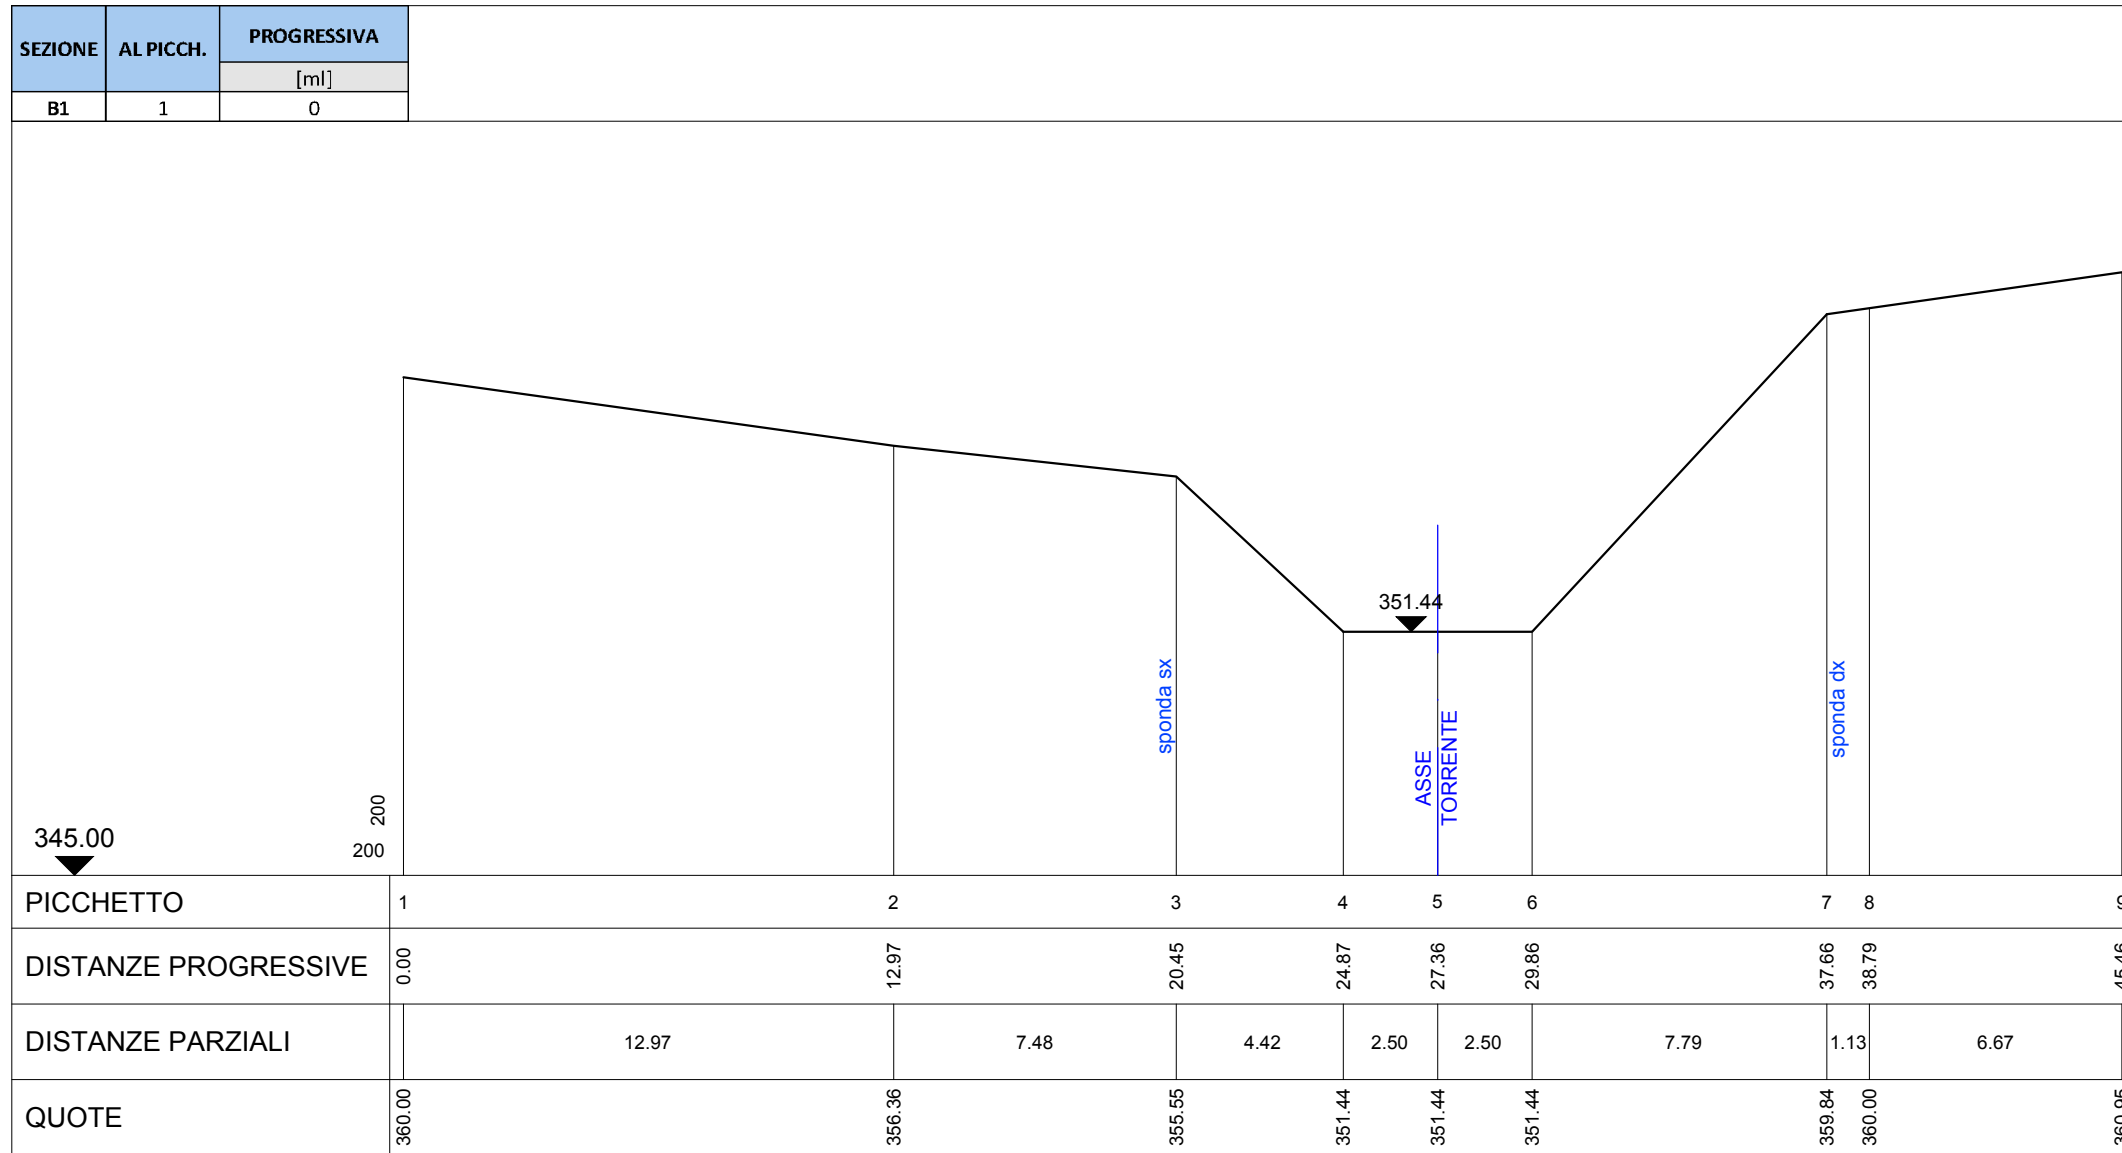


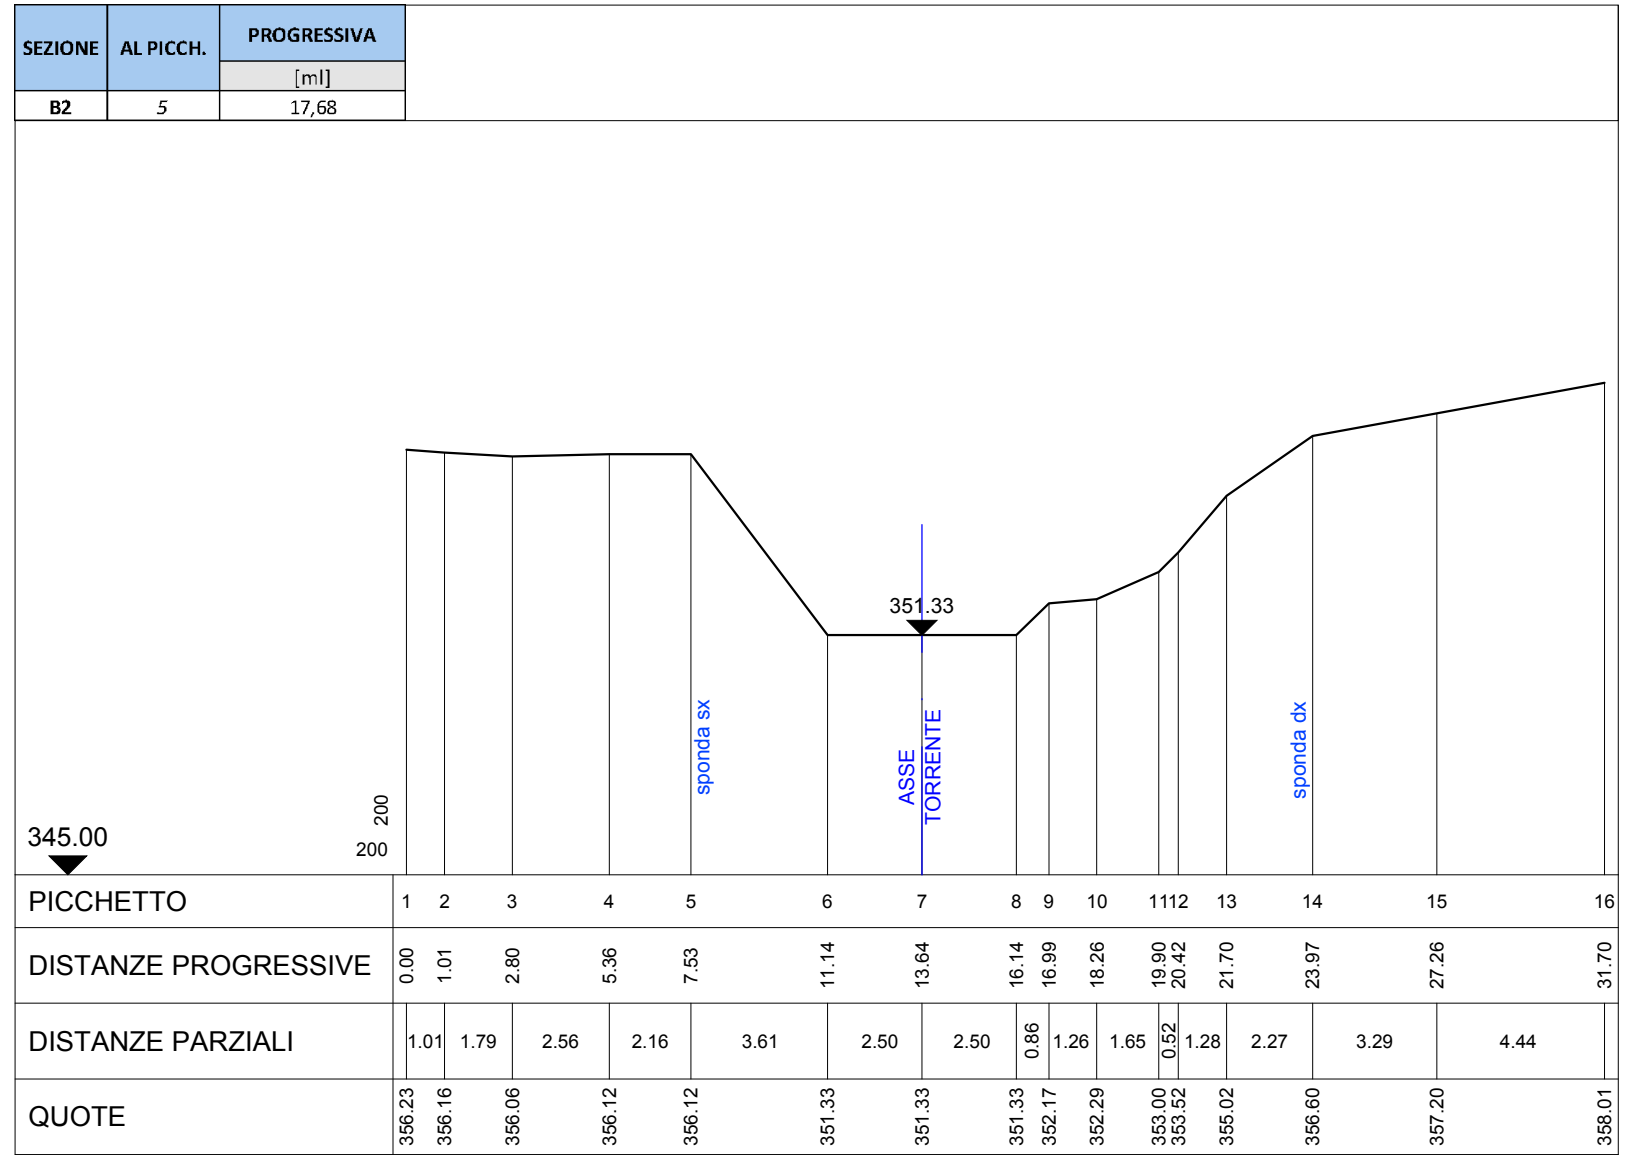


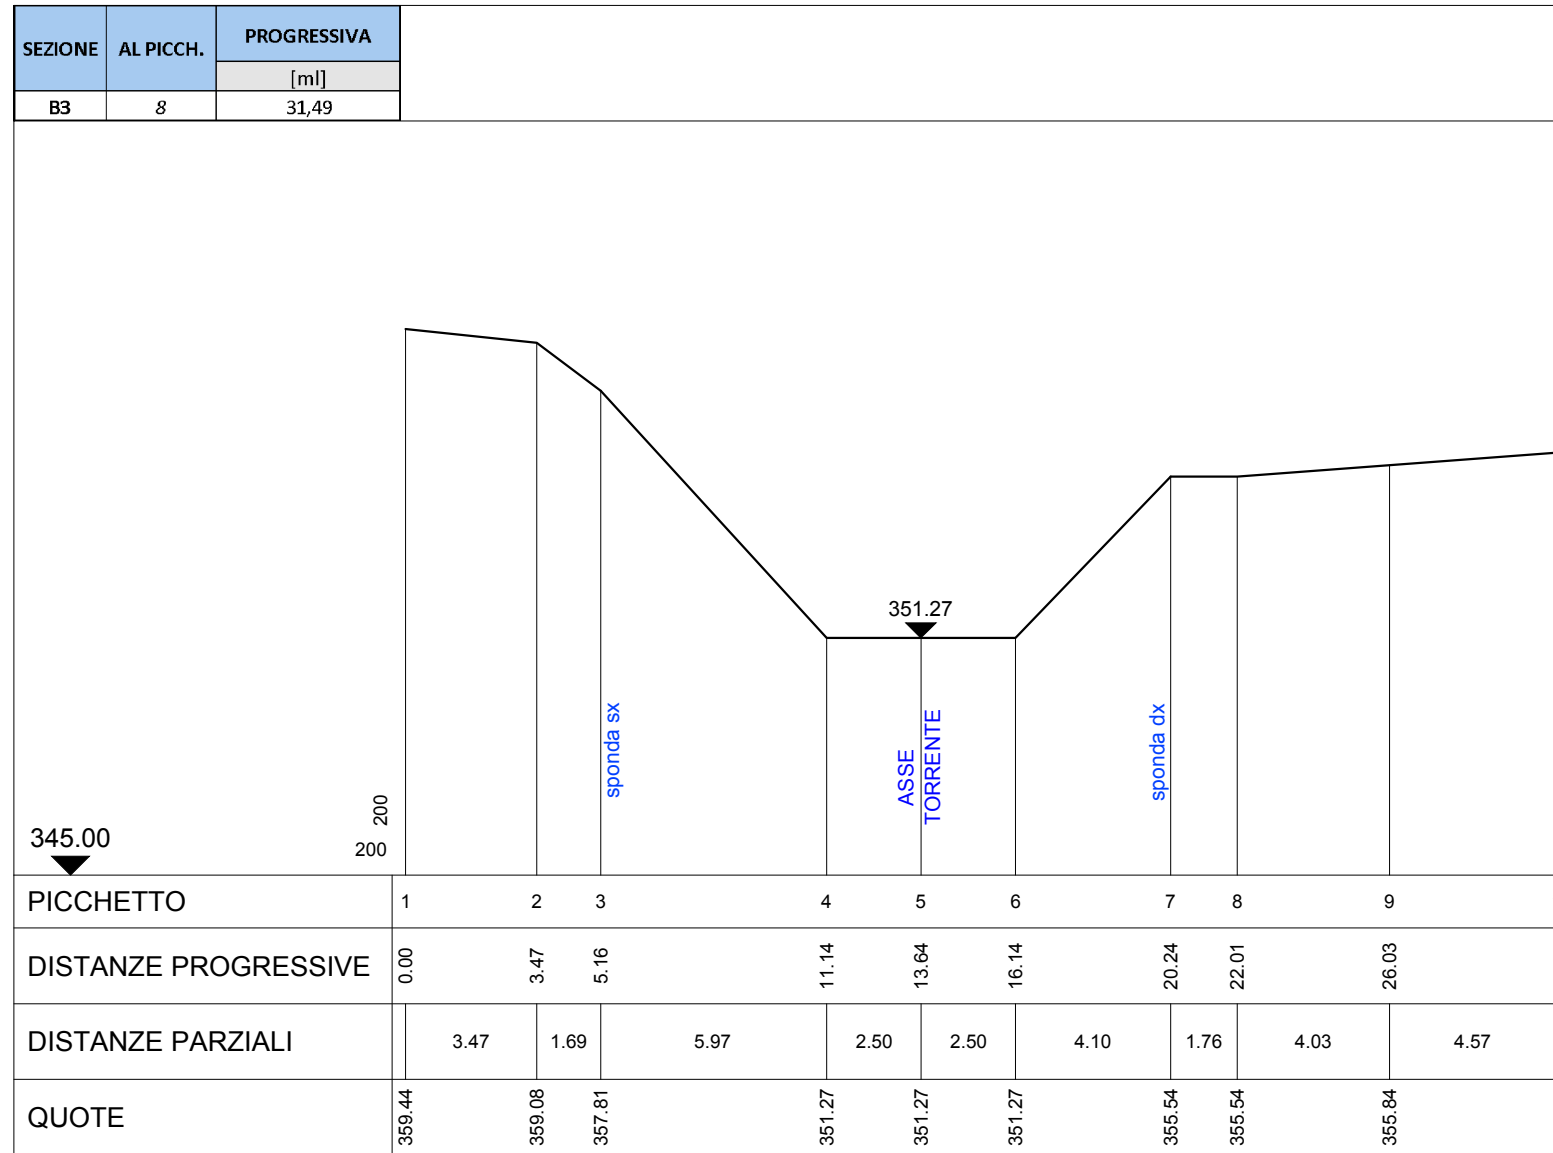


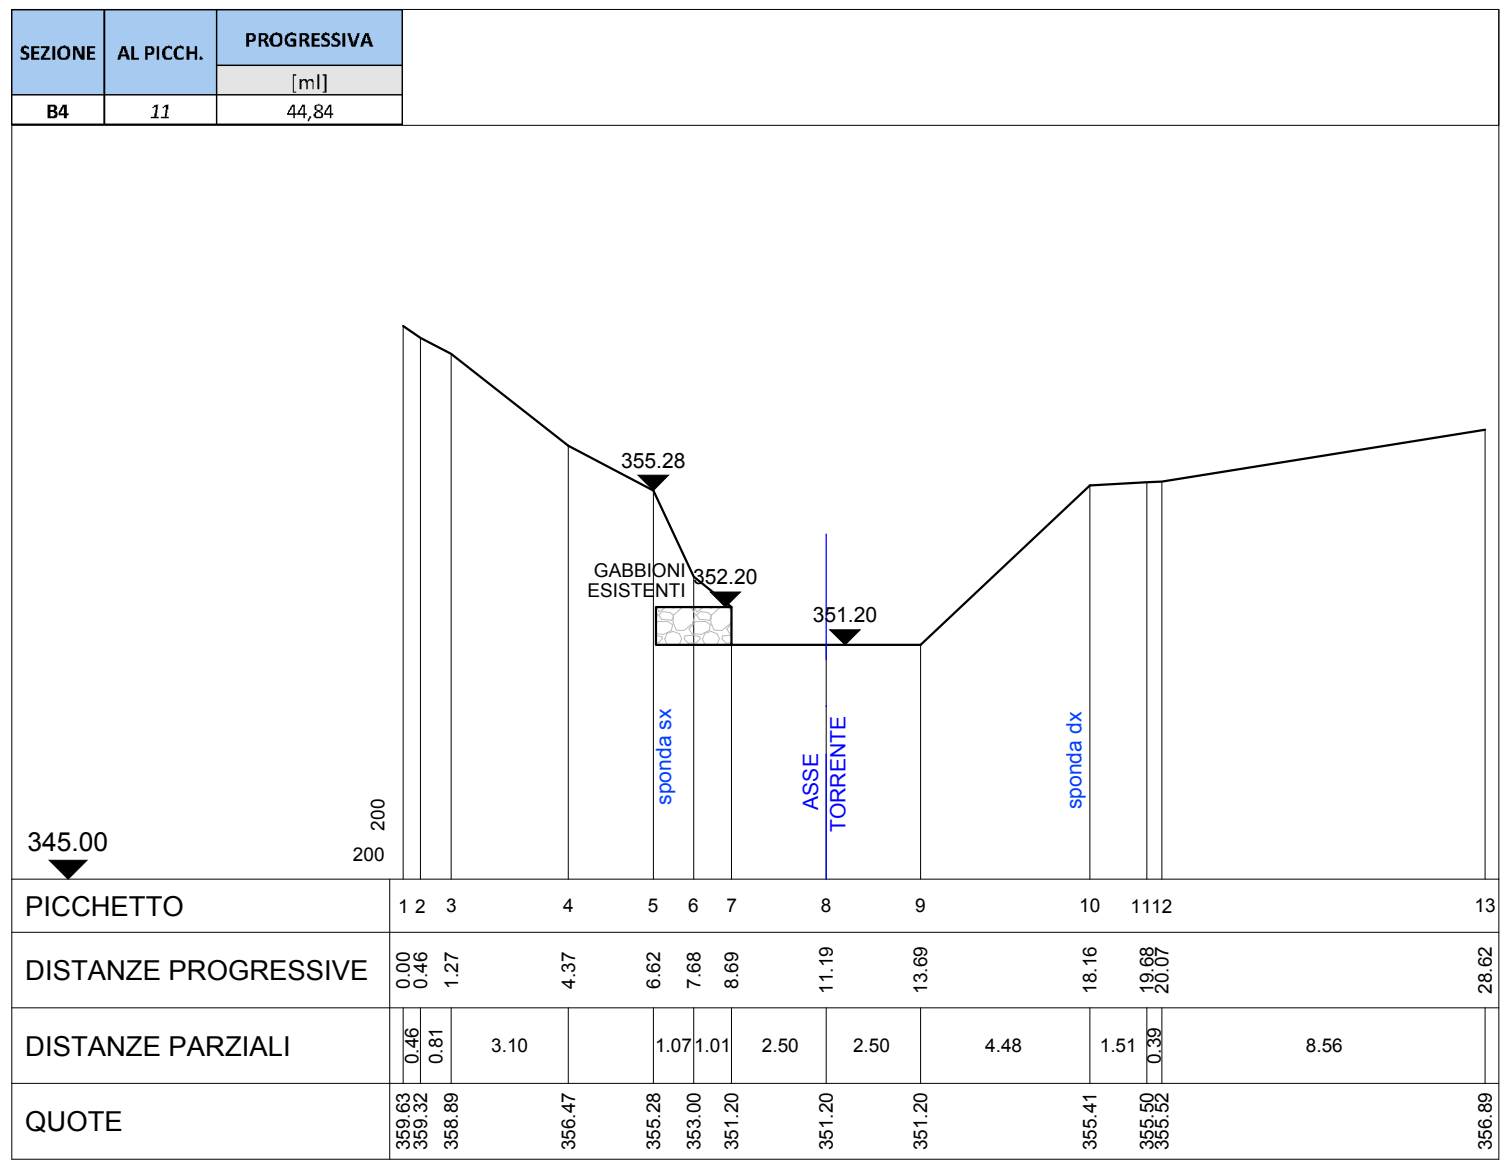


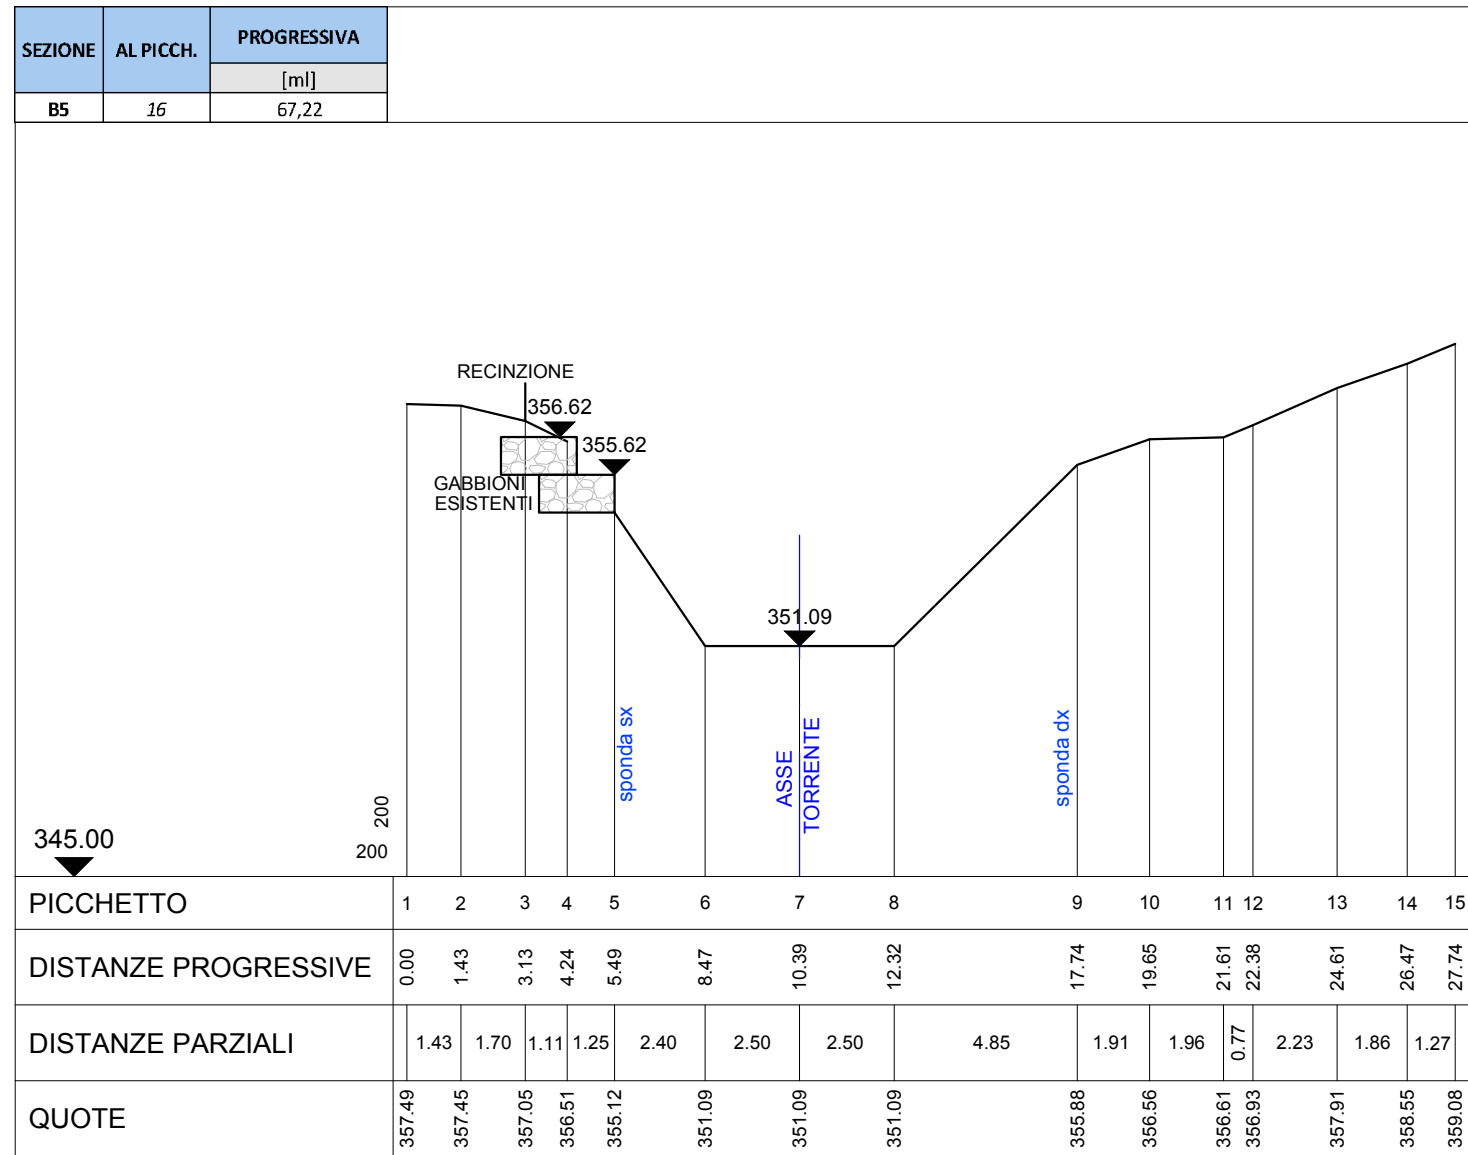


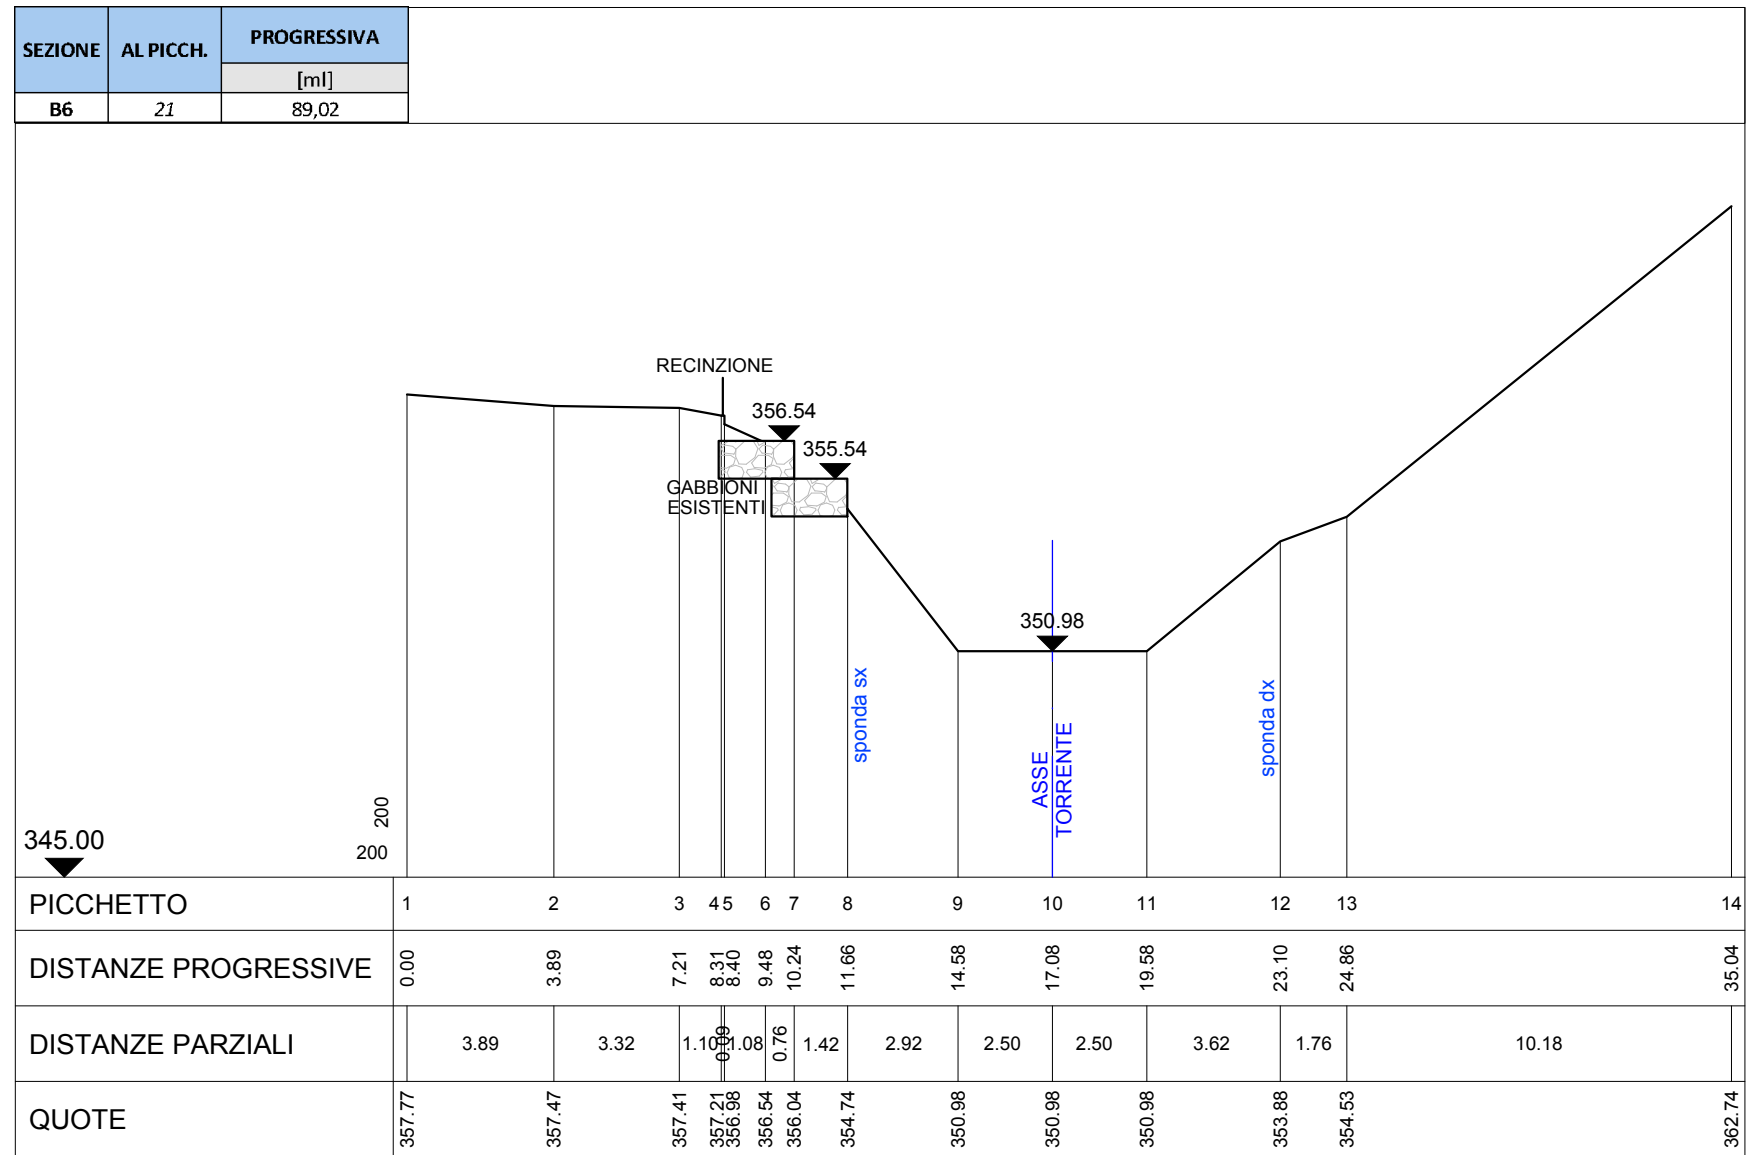


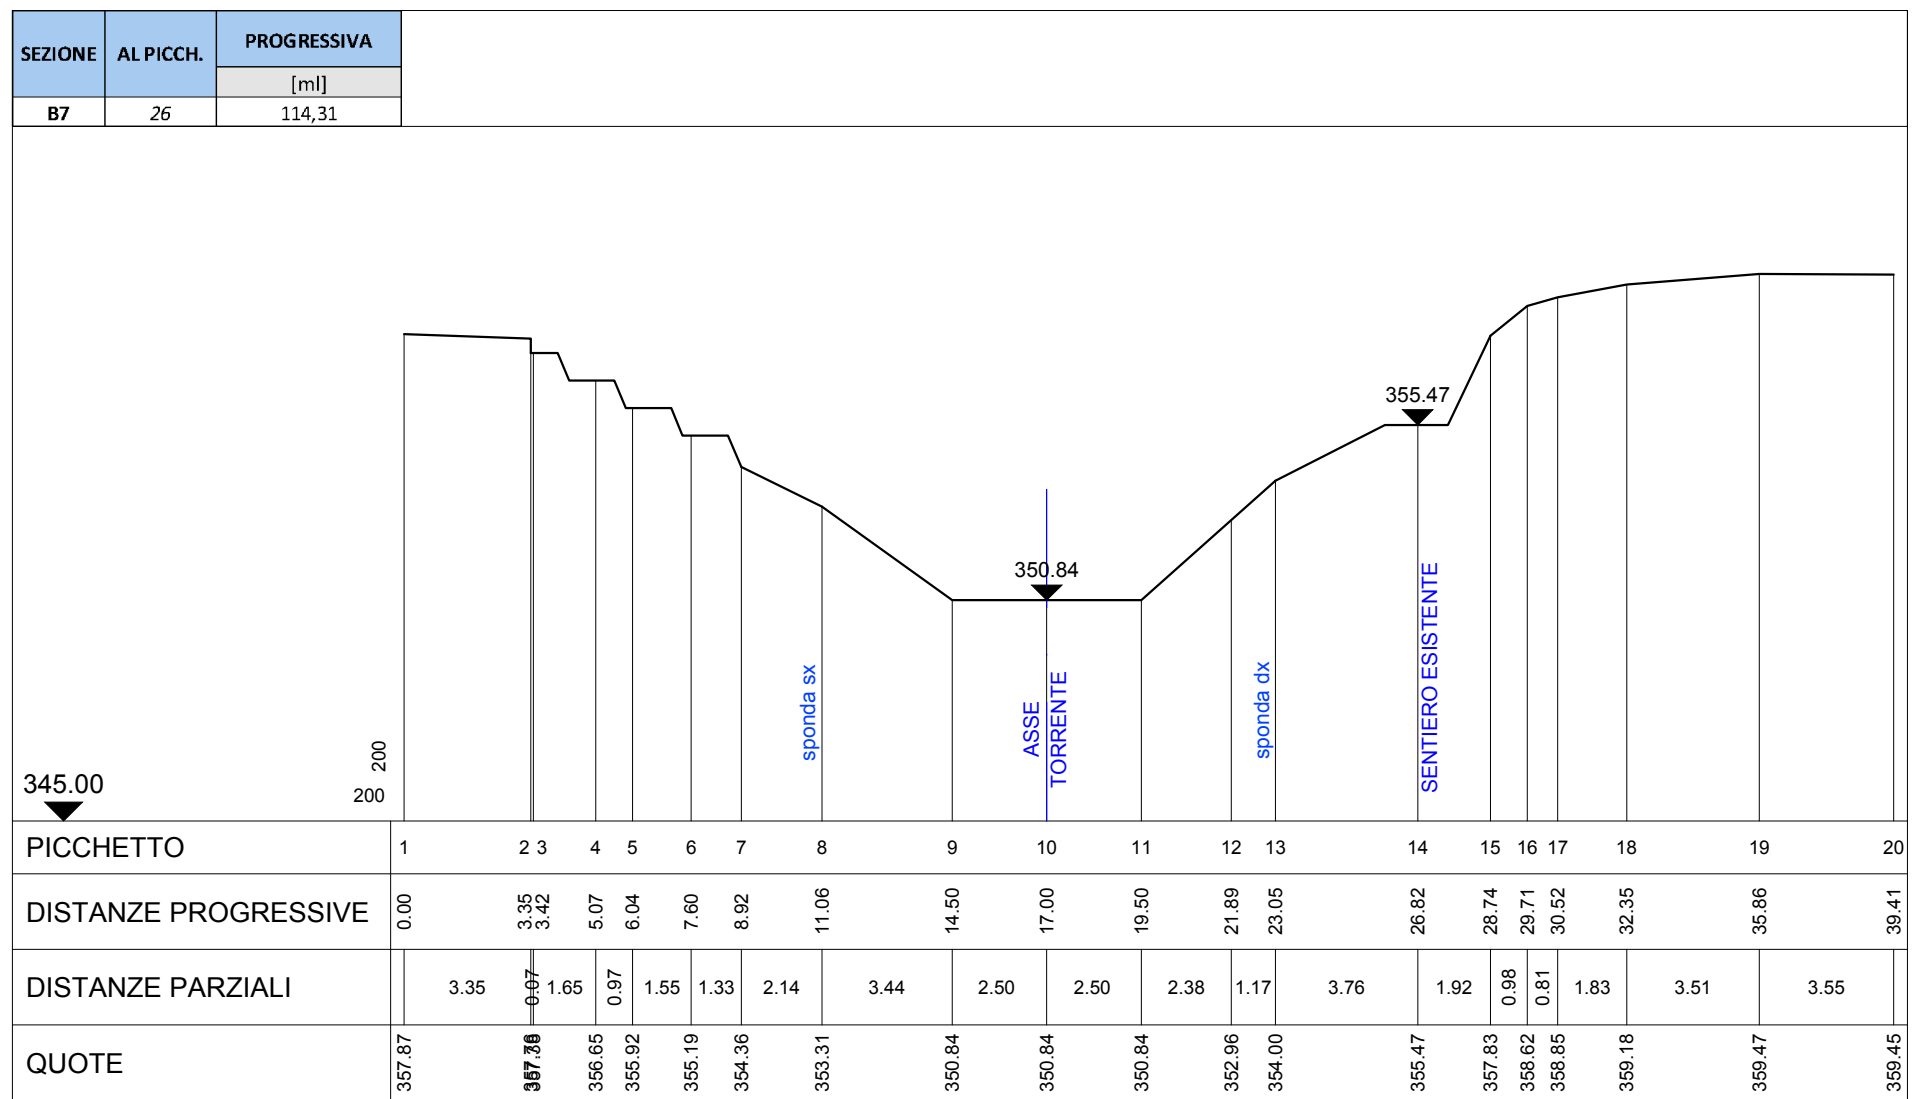


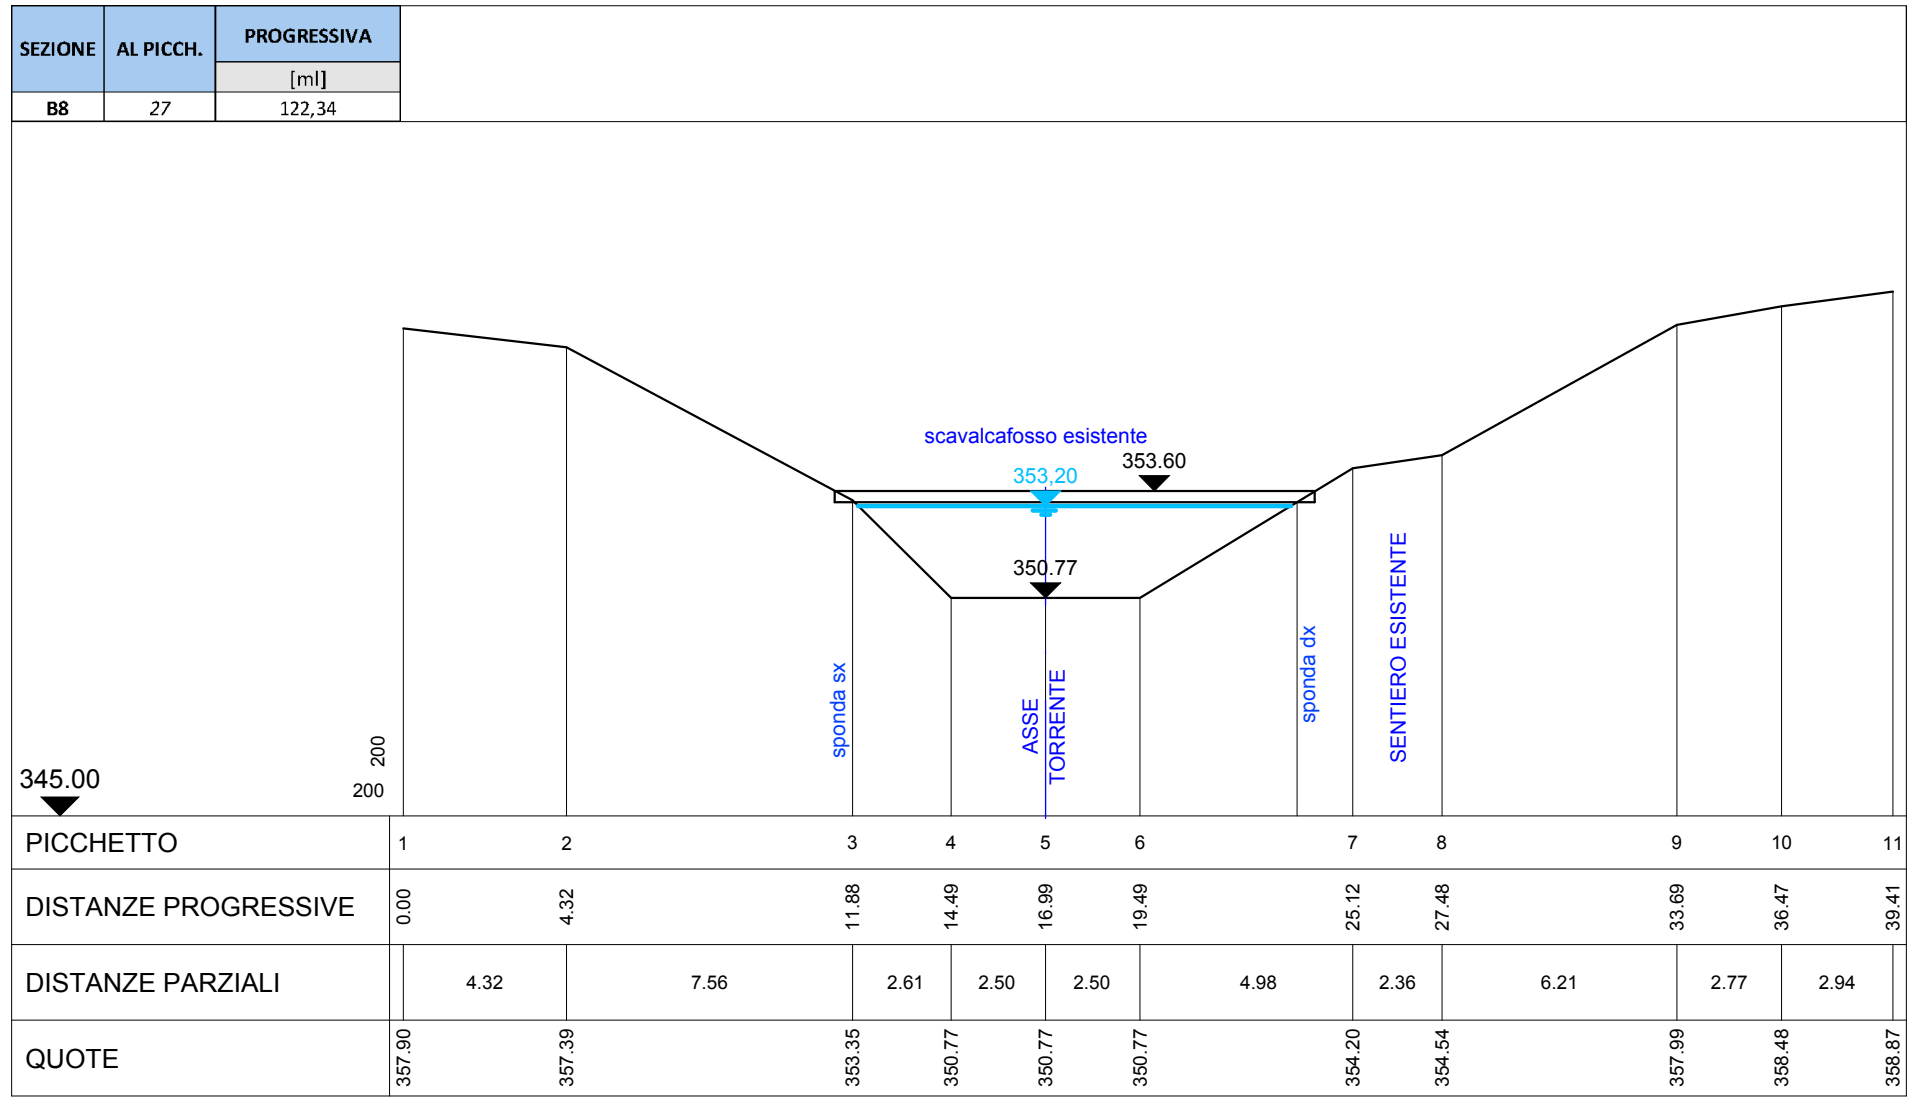


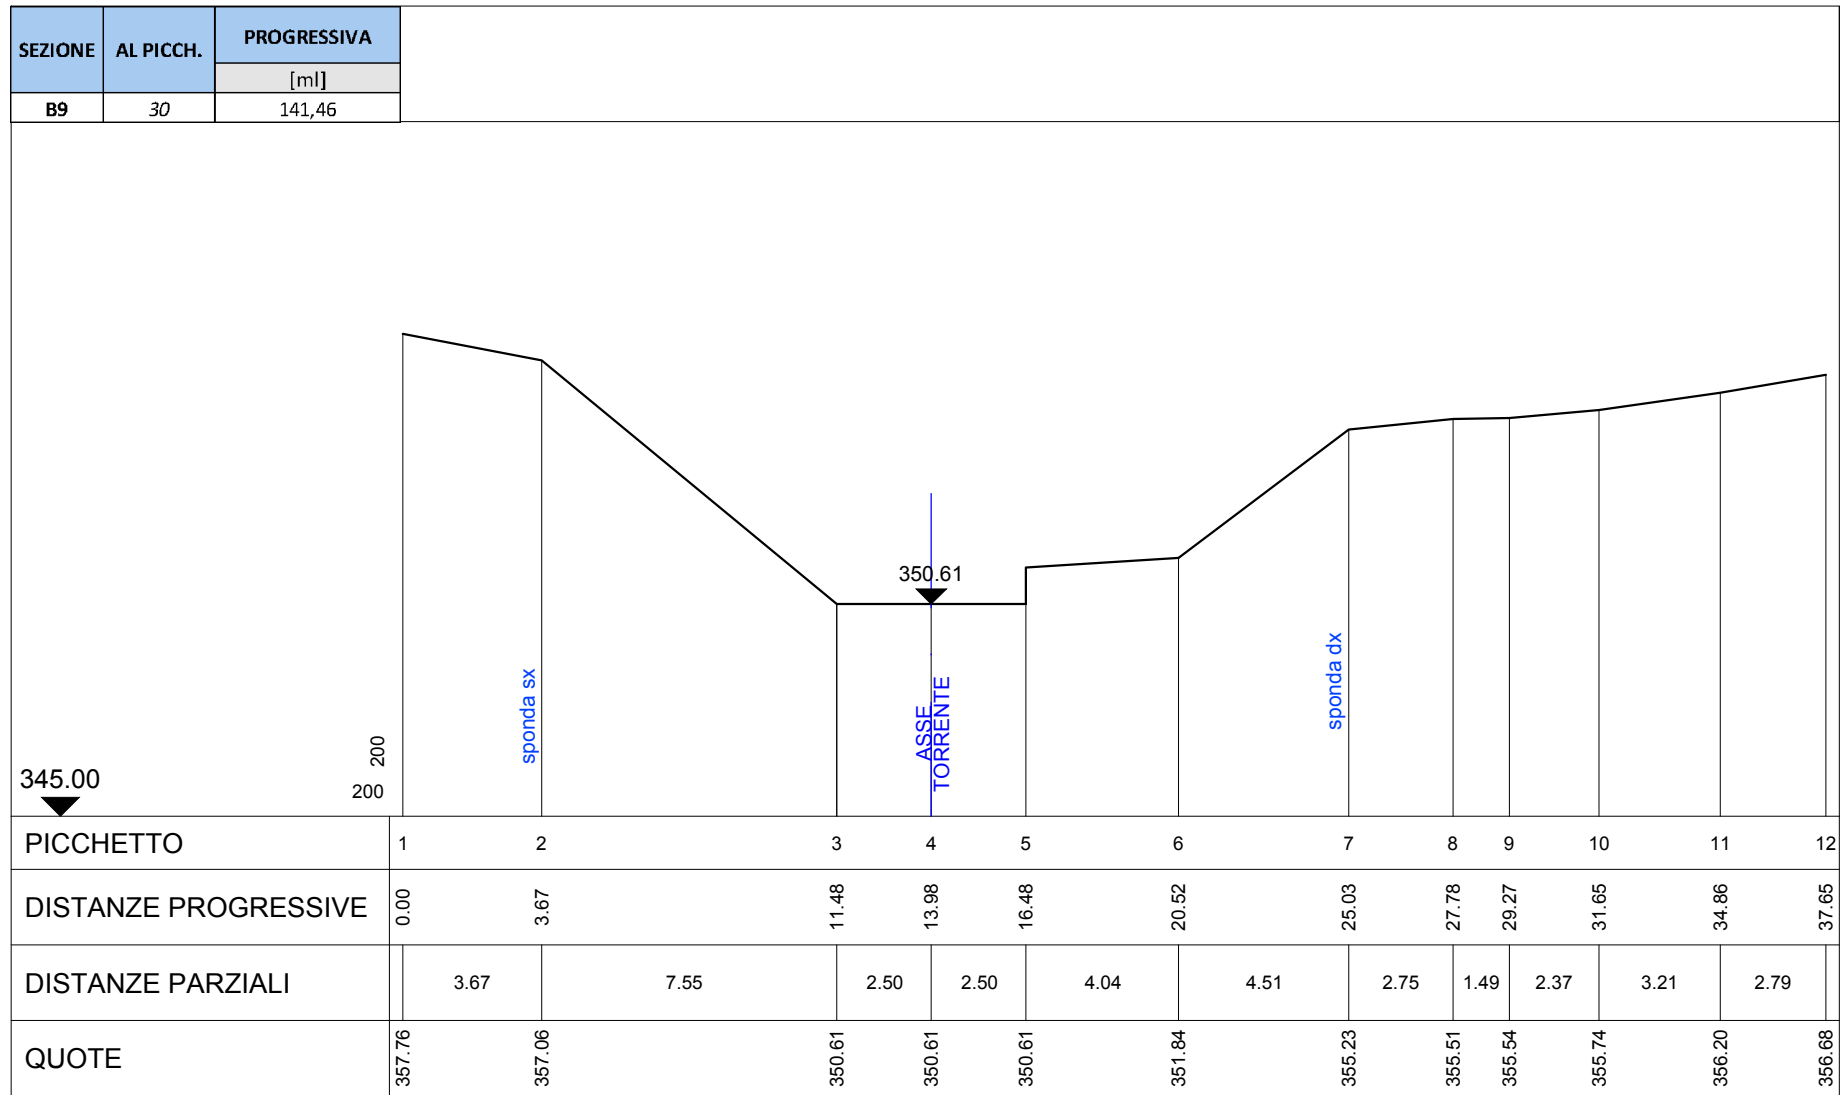


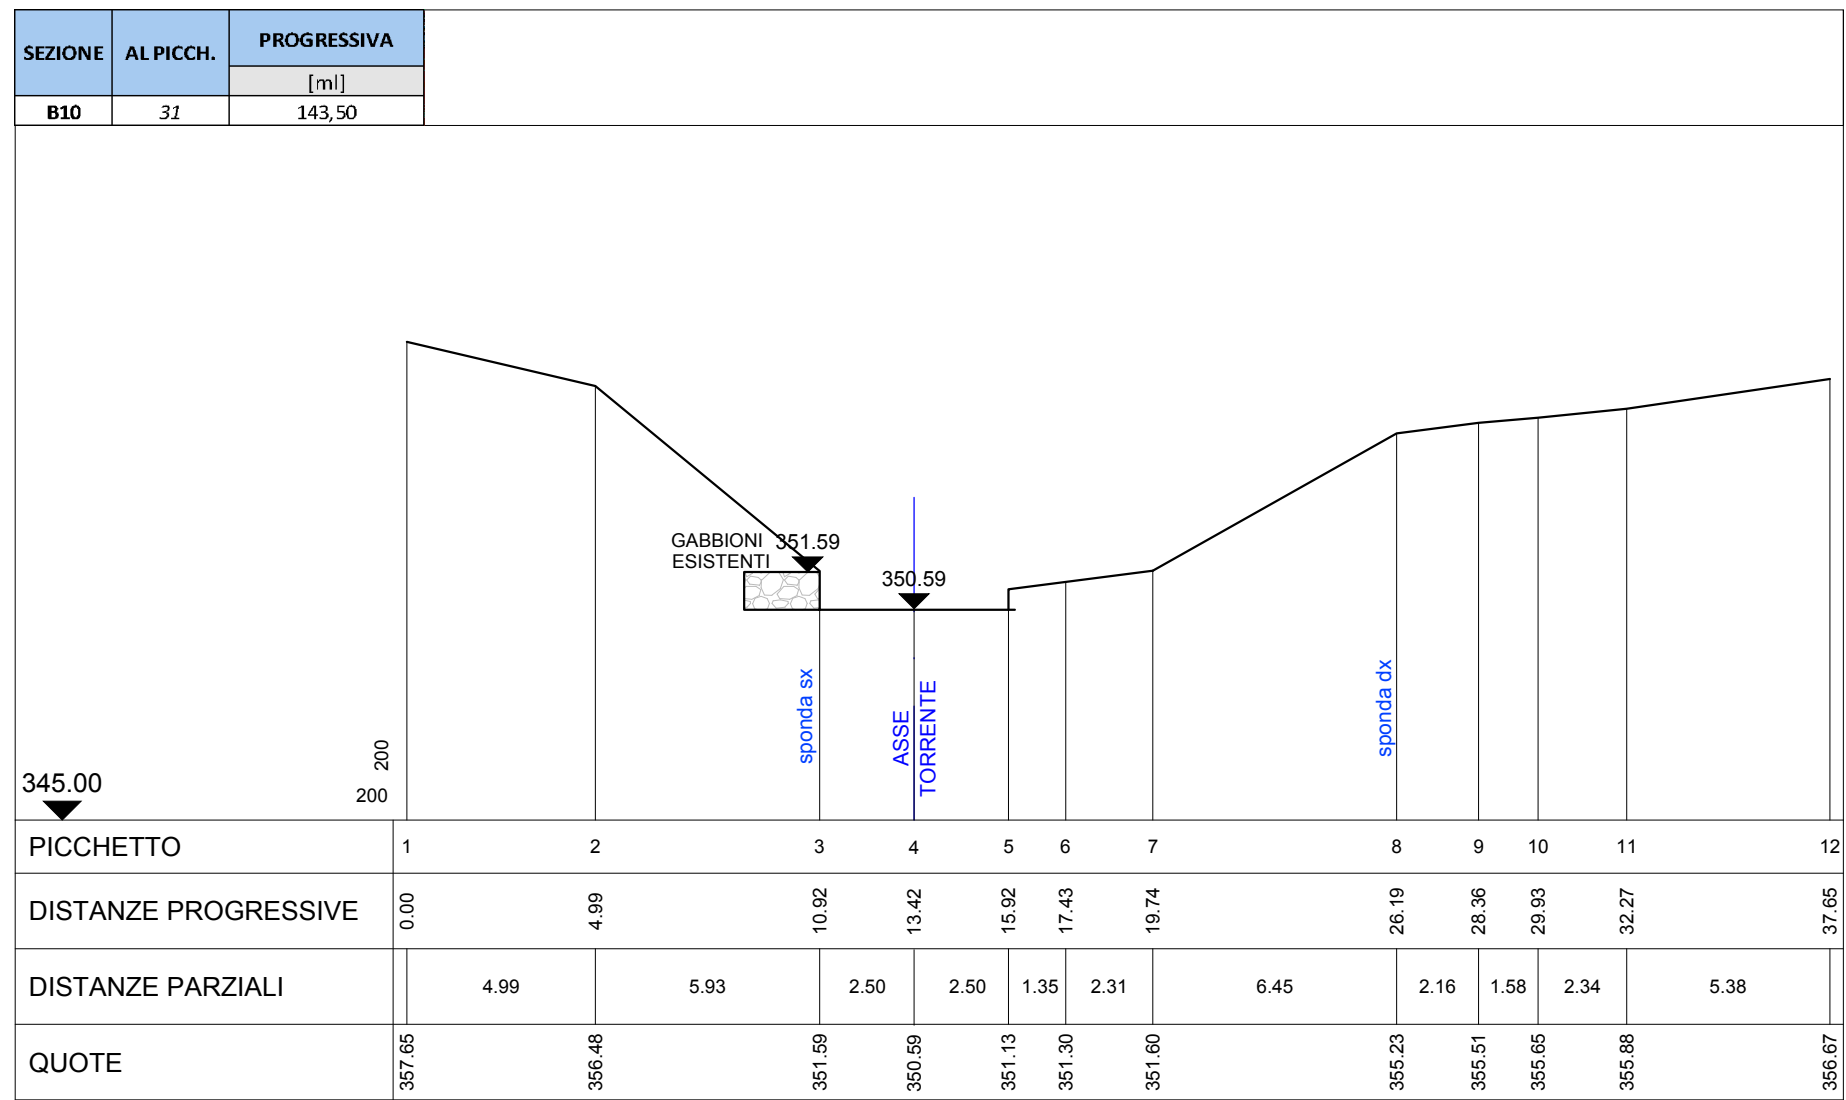


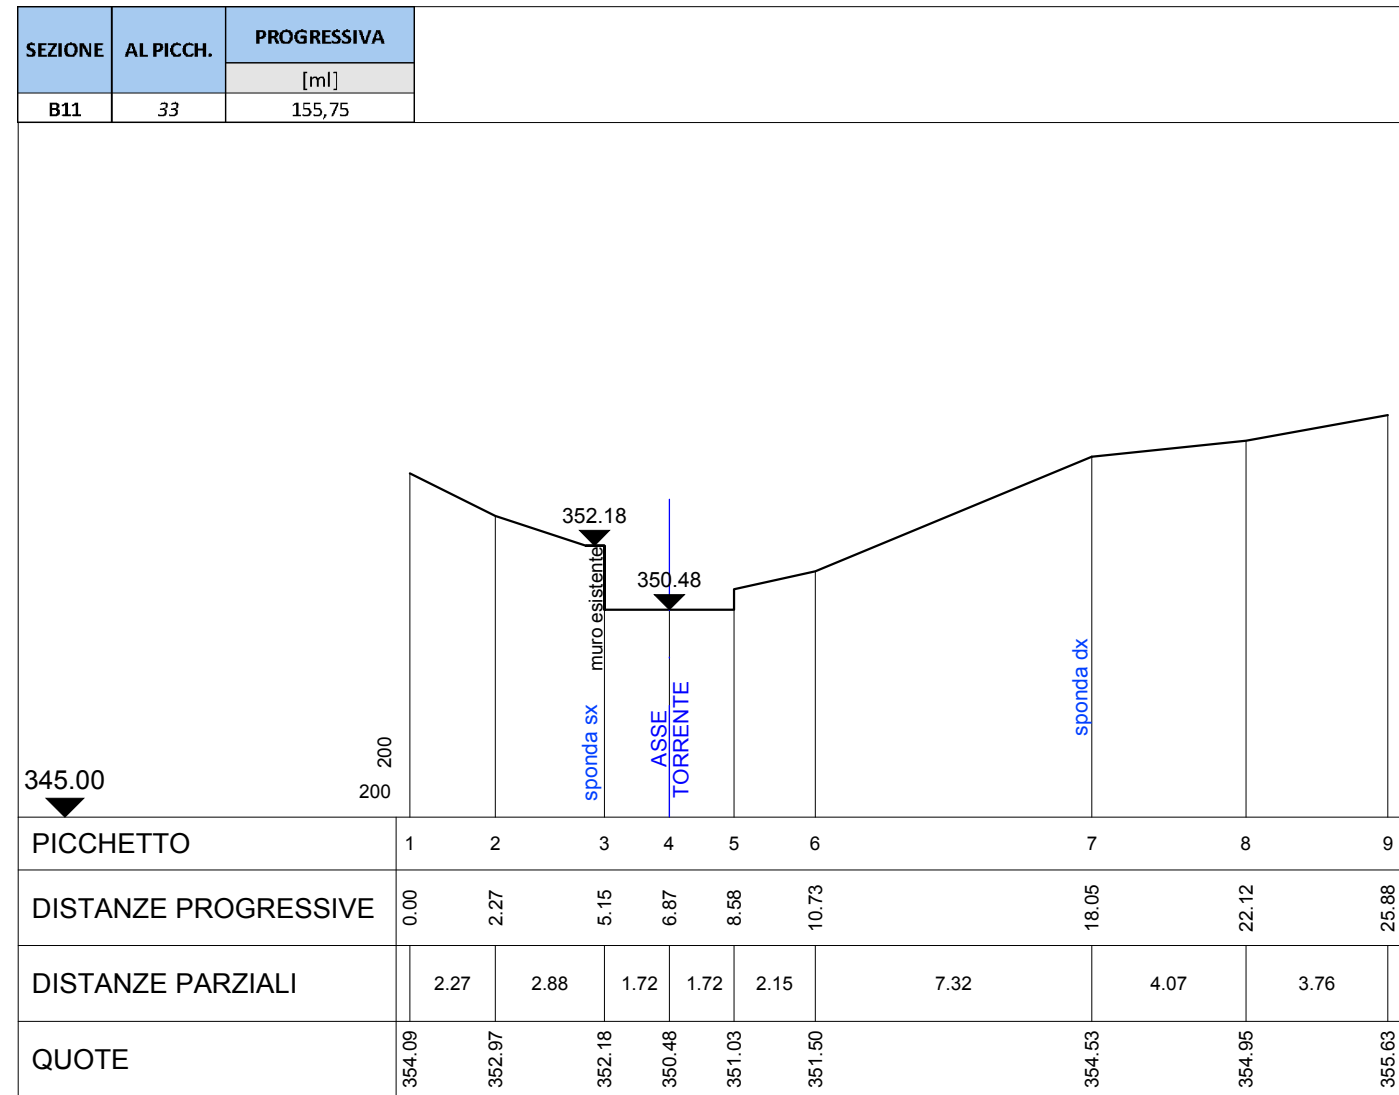

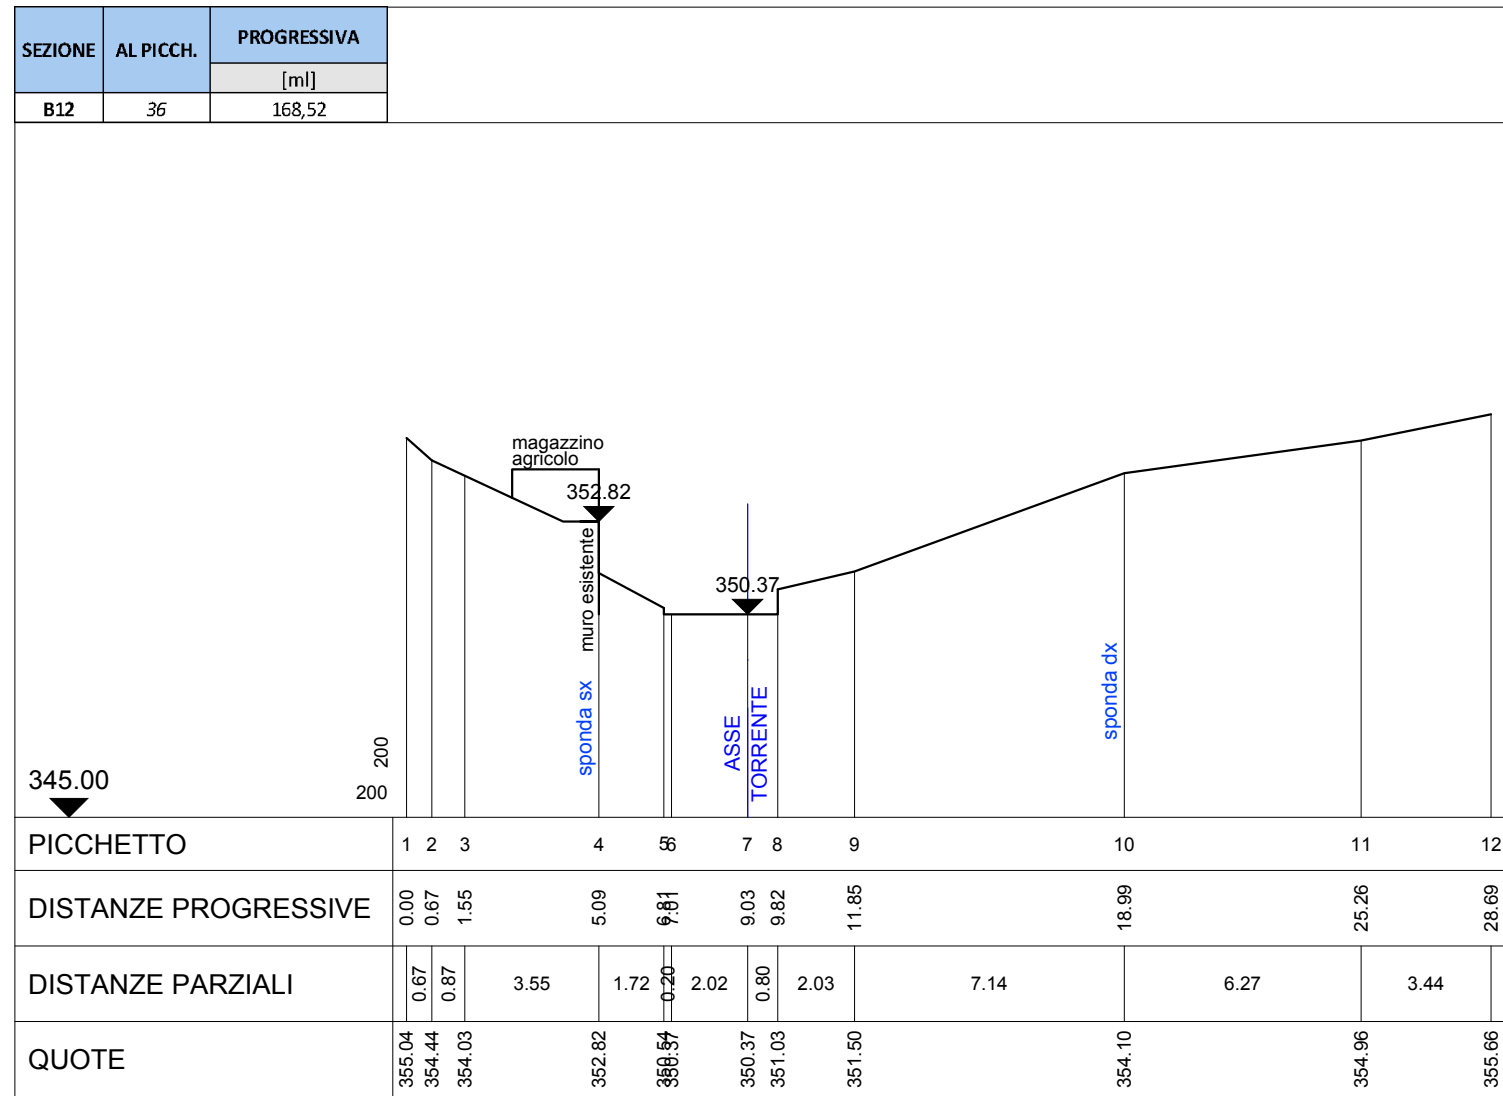

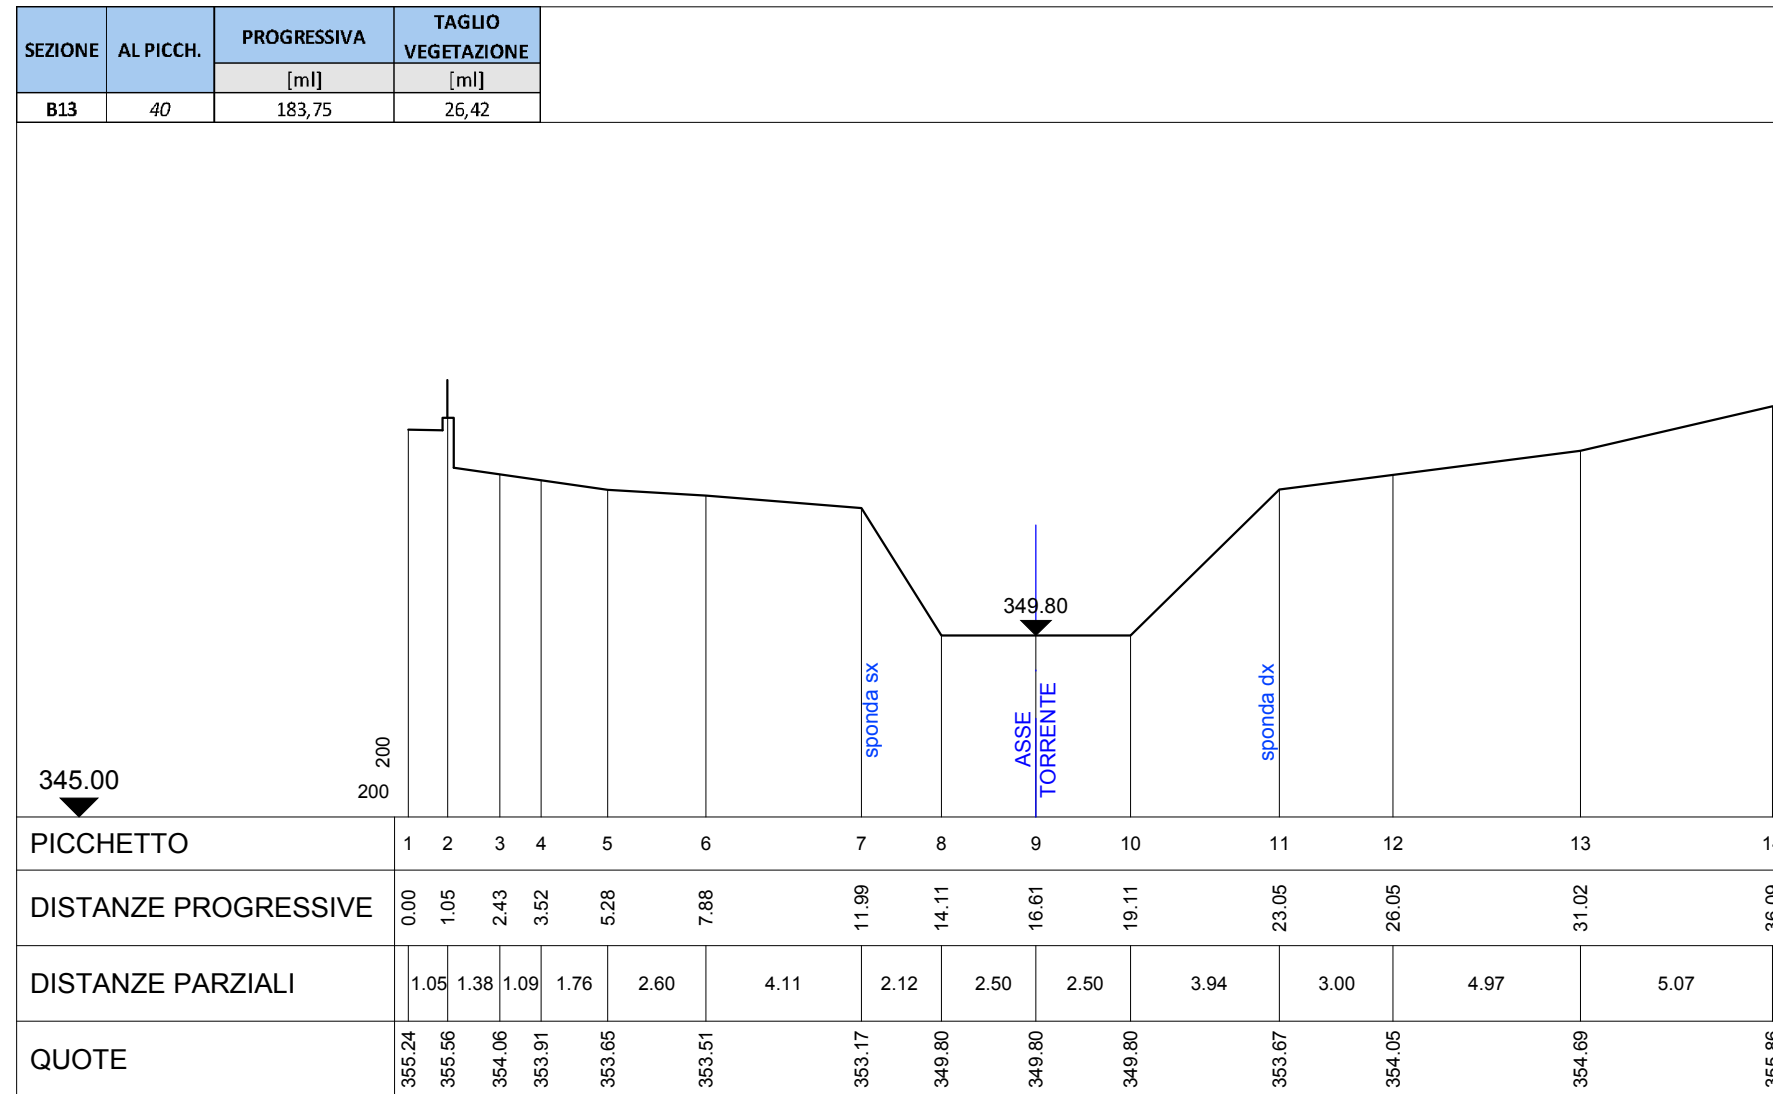

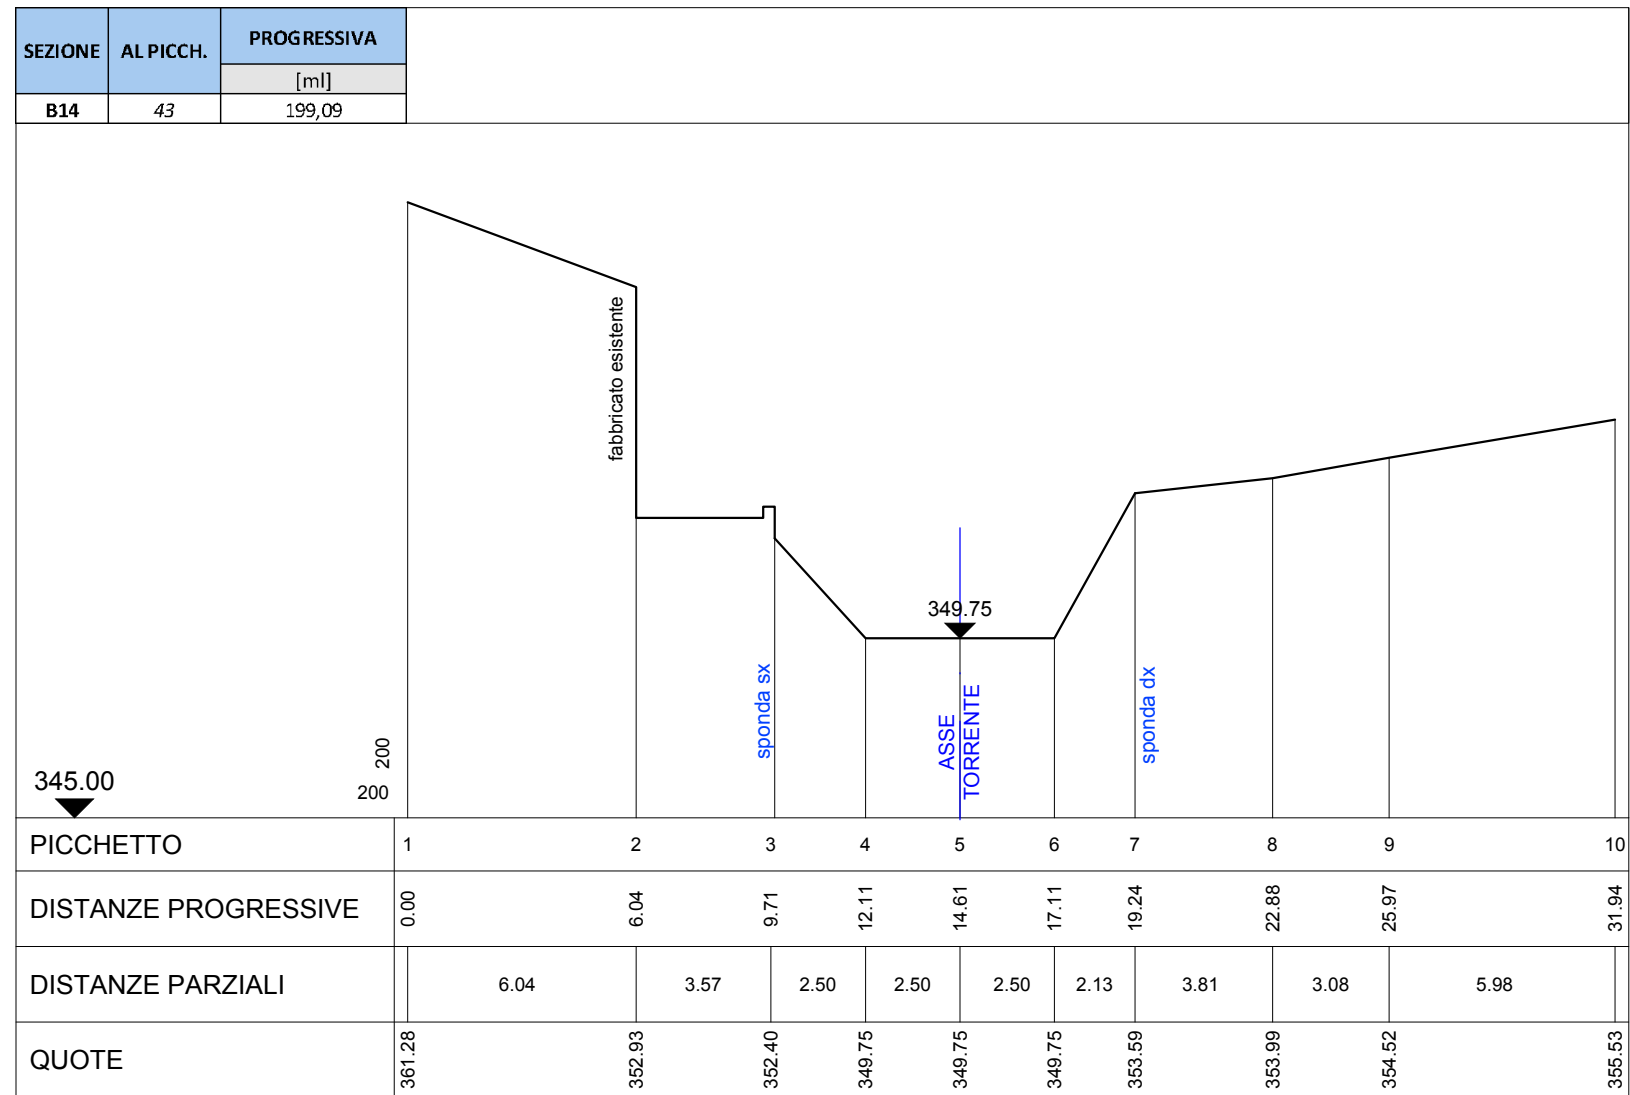

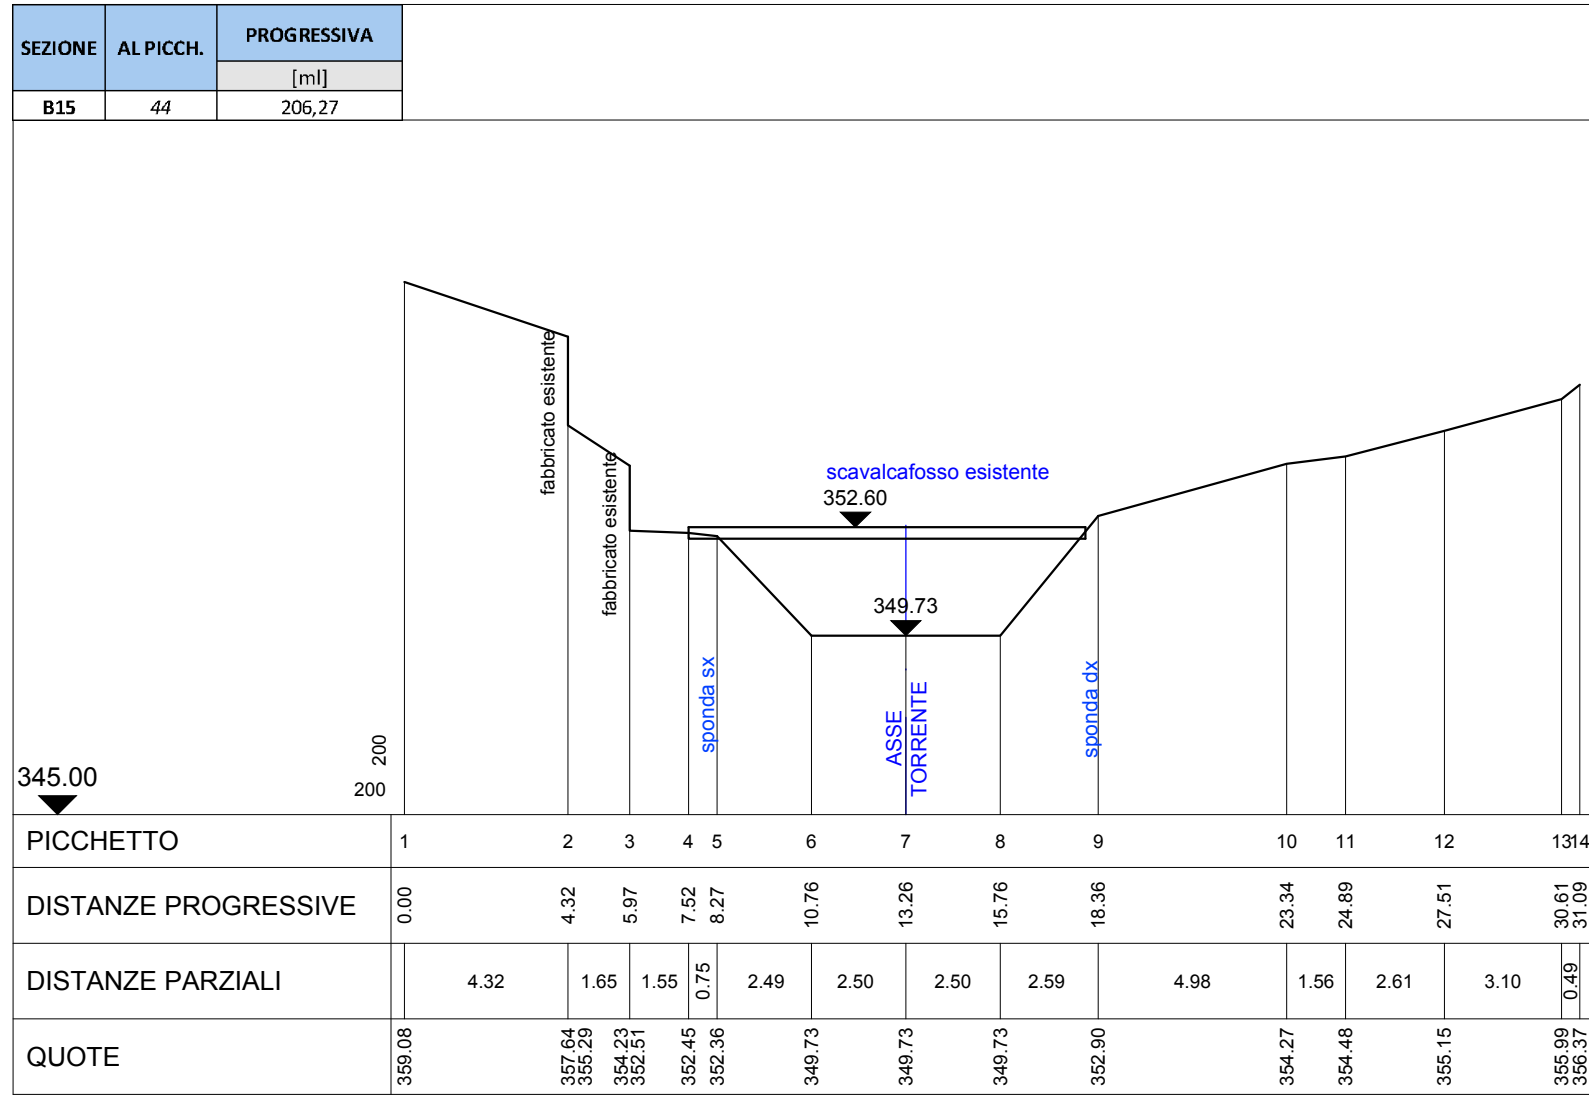

SEZIONE	AL PICCH.	PROGRESSIVA	
		[m]	
B15	44	206,27	

	1	2	3	4	5	6	7	8	9	10	11	12	13	14		
PICCHETTO																
DISTANZE PROGRESSIVE	0.00	4.32	5.97	7.52	8.27	10.76	13.26	15.76	18.36	23.34	24.89	27.51	30.61	31.09		
DISTANZE PARZIALI		4.32	1.65	1.55	0.75	2.49	2.50	2.50	2.59	4.98	1.56	2.61	3.10	0.49		
QUOTE	359.08	357.64	355.29	354.23	352.51	352.45	352.36	349.73	349.73	349.73	352.90	354.27	354.48	355.15	355.99	356.37

