

# MITIGAZIONE DEI PUNTI VULNERABILI-PIANTE

Comune di Acqualagna

PIANO DI RECUPERO AI SENSI DELLA LEGGE 457/78  
IN LOCALITA' FURLO ALL'INTERNO DELLA "ZONA DI RECUPERO  
URBANO SOGGETTA A P.R. PRIVATO CONVENZIONATO A2" MEDIANTE  
LA DEMOLIZIONE DELL'ALBERGO ESISTENTE  
E RISCOSTRUZIONE DI UN RESORT ECOCOMPATIBILE  
E RIQUALIFICAZIONE DELL'EX DISTRIBUTORE "TOTAL"


Progetto architettonico **A** ARCHISTUDIO PODRINI  
ASSOCIATI  
Podrini Arch. Laura e Podrini Arch. Luca  
Via Mazzoni 15/a 61100 Pesaro Italy CF/PI 8235439414  
Tel. +39073123934 Fax. +39073137638 E-Mail: studio@podriniassociati.com

Project Management Effecta società cooperativa  
100 sede in Viale Cesare Battisti, 24 61121 Pesaro, Partita IVA 01861570419  
Project Manager: Daniela Marchini


DITTA PROPRIETARIA: NAME S.r.l.  
Via Famiglia n.15, frazione Furlo  
61041 Acqualagna  
C.F. e P.I. 00906190418

TIPO PRATICA: Piano di recupero ai sensi della L. 457/78


MITIGAZIONE DEI PUNTI VULNERABILI: PIANTE DI PROGETTO	TAV: <b>19b</b>	SCALA: 1:200
	REVISIONE: Progetto finale con recepimento delle prescrizioni degli Enti preposti su cui quello della Soprintendenza del 12.12.11 e dell'Autore di Progetto del 12.11.15	DATA: <b>28 MAGGIO 2016</b>

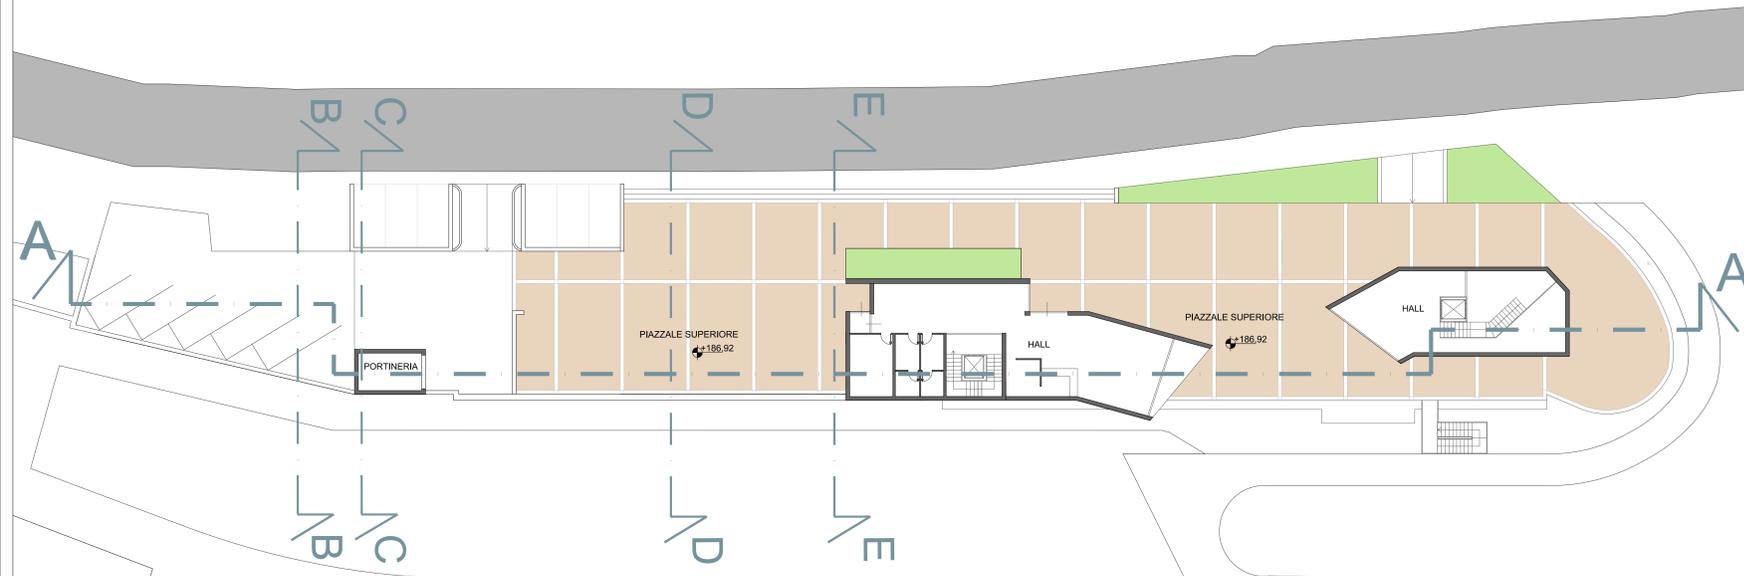

PIANO QUOTA PIAZZA SUPERIORE  
(IPOTESI DISTRIBUTIVA DEGLI SPAZI INTERNI)

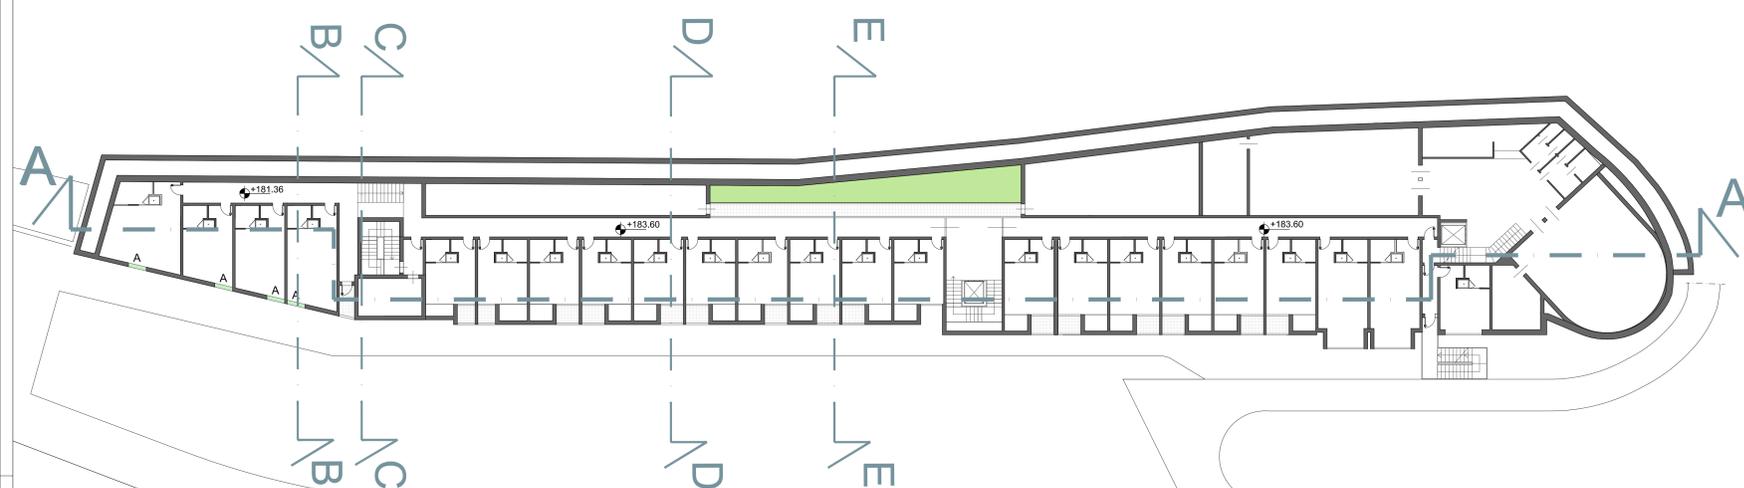

PIANO QUOTA -1  
(IPOTESI DISTRIBUTIVA DEGLI SPAZI INTERNI)

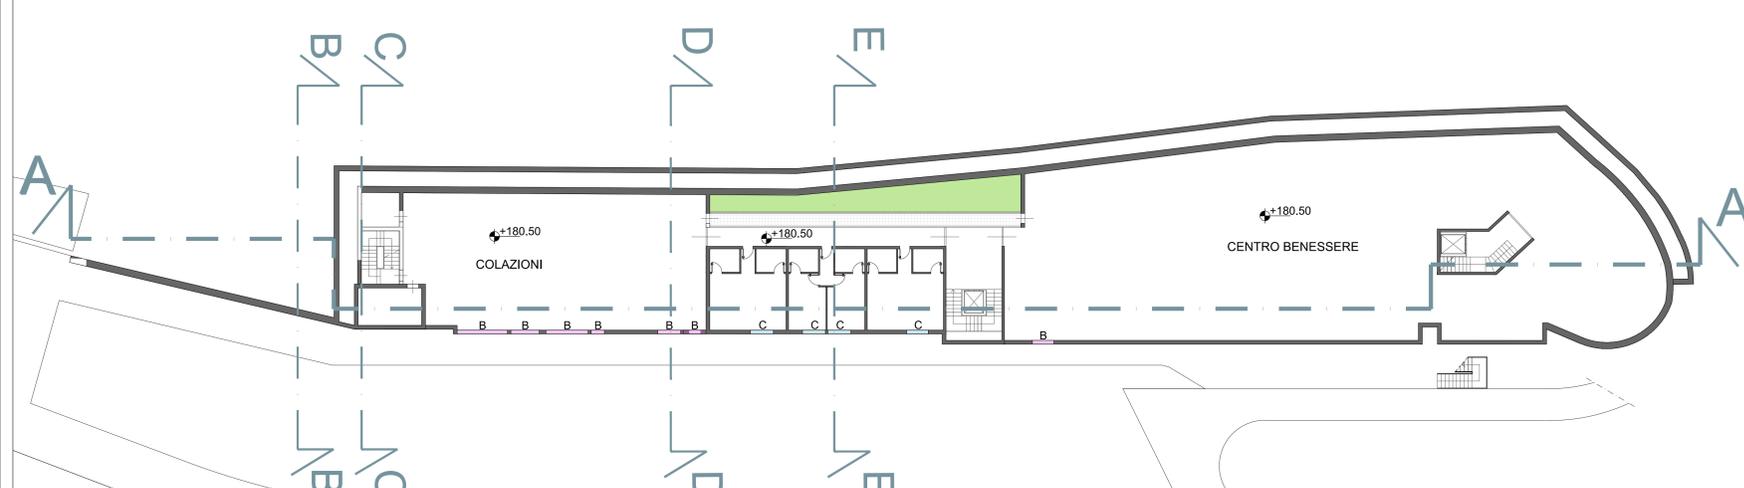

PIANO QUOTA -2  
(IPOTESI DISTRIBUTIVA DEGLI SPAZI INTERNI)