

Comune di Acqualagna

PIANO DI RECUPERO AI SENSI DELLA LEGGE 457/78
IN LOCALITA' FURLO ALL'INTERNO DELLA "ZONA DI RECUPERO
URBANO SOGGETTA A P.R. PRIVATO CONVENZIONATO A2" MEDIANTE
LA DEMOLIZIONE DELL'ALBERGO ESISTENTE
E RICOstruzione DI UN RESORT ECOCOMPATIBILE
E RIQUALIFICAZIONE DELL'EX DISTRIBUTORE "TOTAL"

Progetto architettonico
**ARCHISTUDIO PODRINI
a s s o c i a t i**
Podrini Arch., Leone e Podrini Arch., Luca
Via Manzoni 15/a 61100 Pesaro Italy CF/PI 0235990414
Tel. +39072132994 Fax. +390721376586 E-Mail studiopodriniasociati@gmail.com

Project Management
Effecta società cooperativa
con sede in viale Cesare Battisti, 24 61121 Pesaro, Partita IVA 01061570410
Project Manager: Davide Marchini

DITTA PROPRIETARIA: NAME s.r.l.
Via Flaminia n.15, frazione Furlo
61041 Acqualagna
C.F. e P.I. 00906190418

TIPO PRATICA: **Piano di recupero ai sensi della L. 457/78**

OGGETTO:
PROGETTO
OPERE DI URBANIZZAZIONE



TAV.:
22b

SCALA:
varie


REVISIONE:
Progetto finale
con recepimento delle
prescrizioni degli Enti
preposti tra cui quello della
Soprintendenza del 12.12.13
e dell'Autorità di Bacini del
12.11.15

DATA:
28 MAGGIO 2016


POZZETTO DI RACCOLTA CON CADITOIA CARRABILE SIFONATA SCALA 1:10

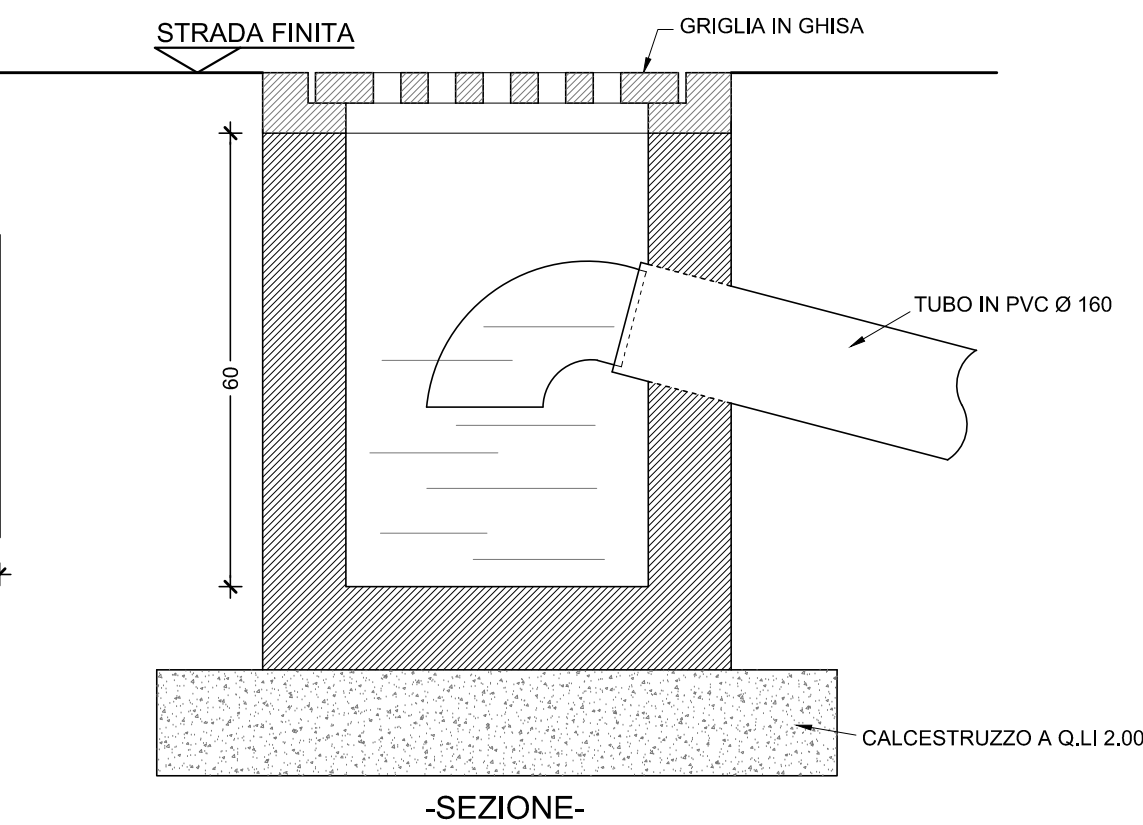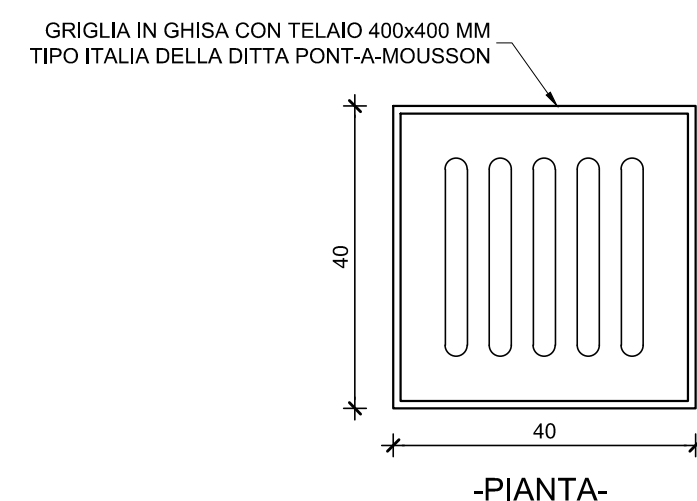



ALLACCIO CONDOTTE E CADITOIE SCALA 1:20

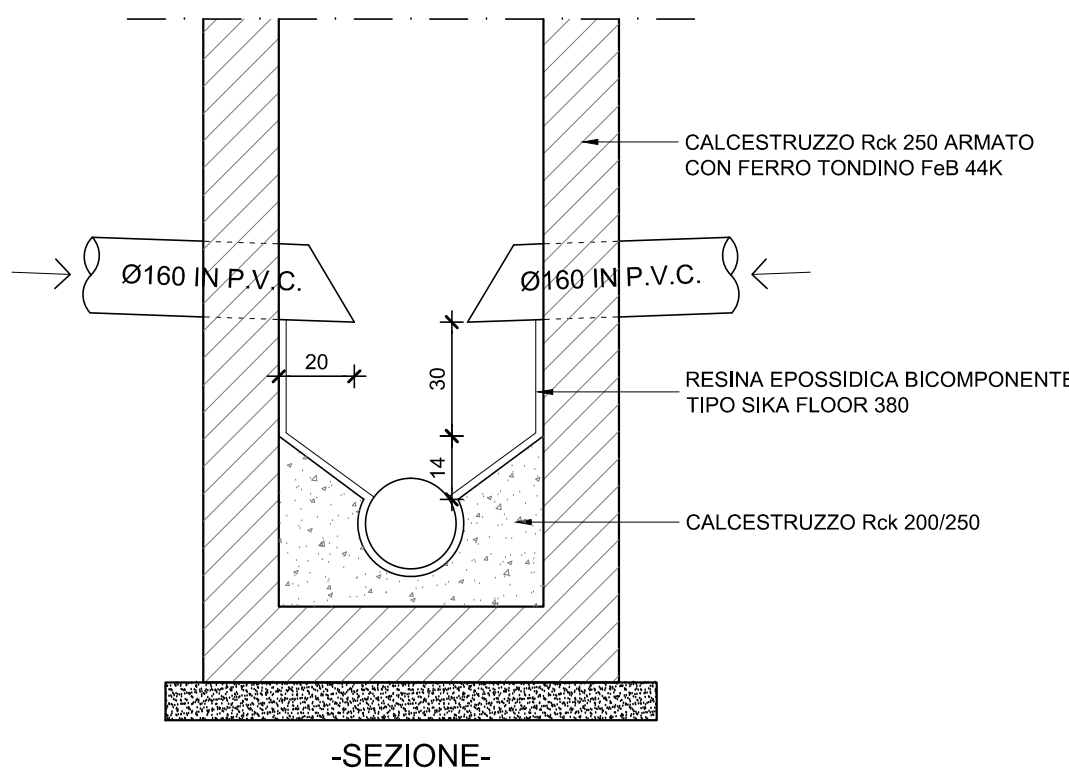



PARTICOLARE INNESTO SU CONDOTTA

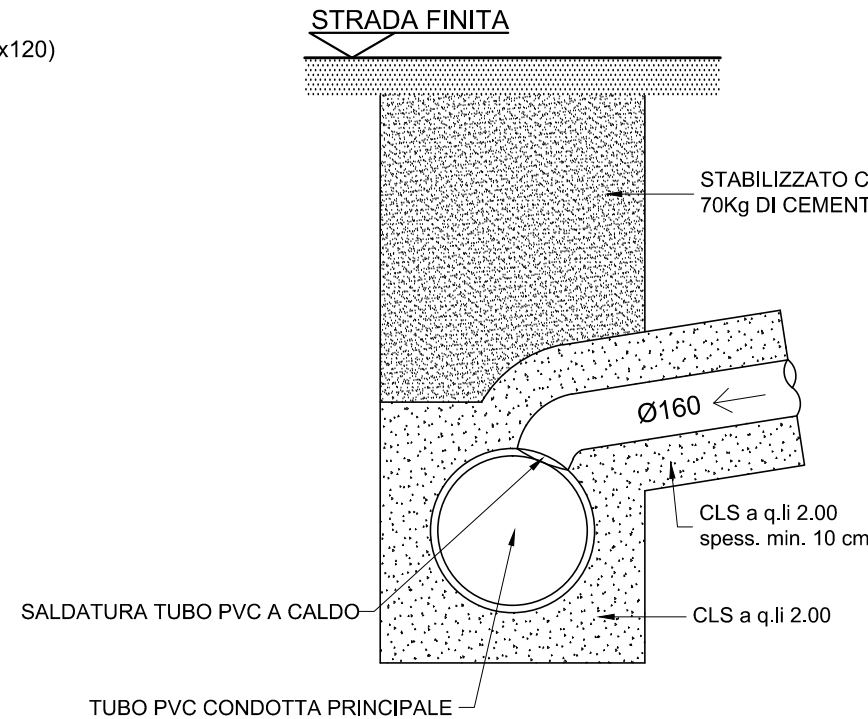


POZZETTO DI CONFLUENZA DI DUE O PIU' FOGNE SCALA 1:20

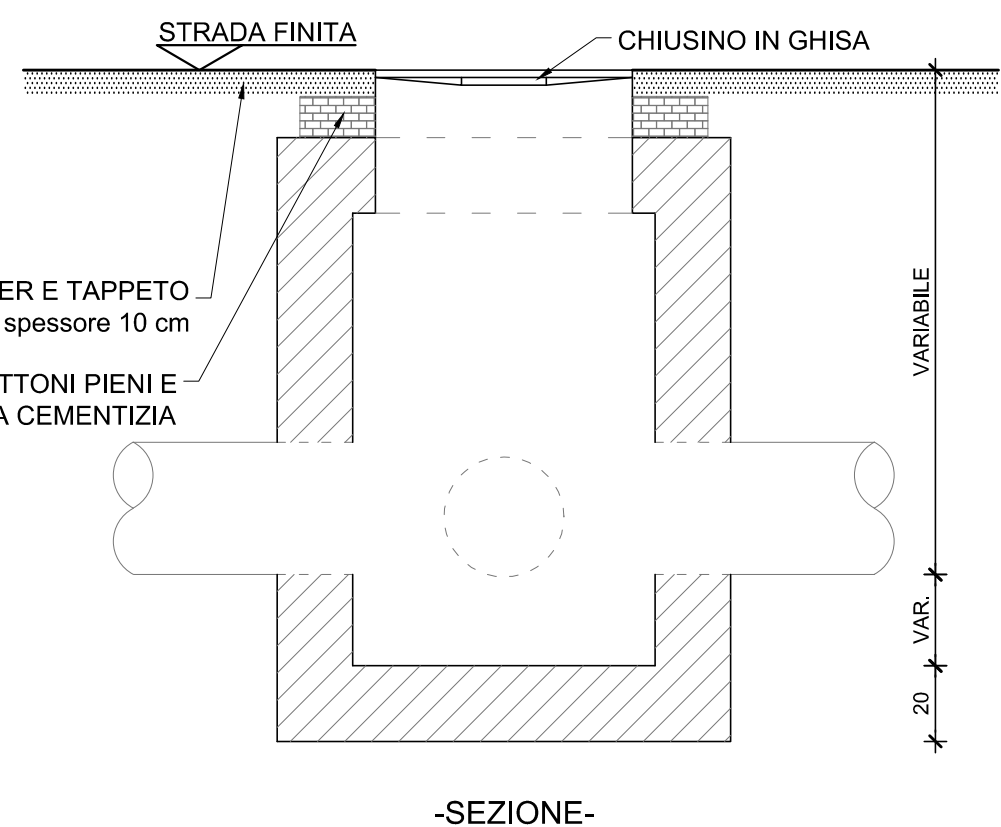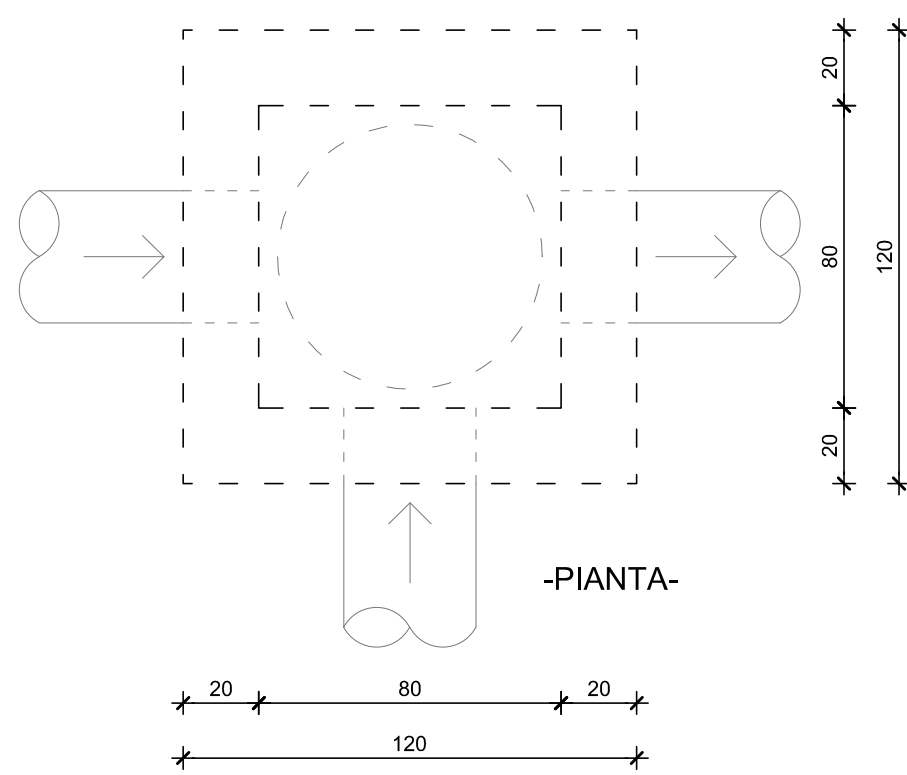


POZZETTO DI ISPEZIONE SCALA 1:20

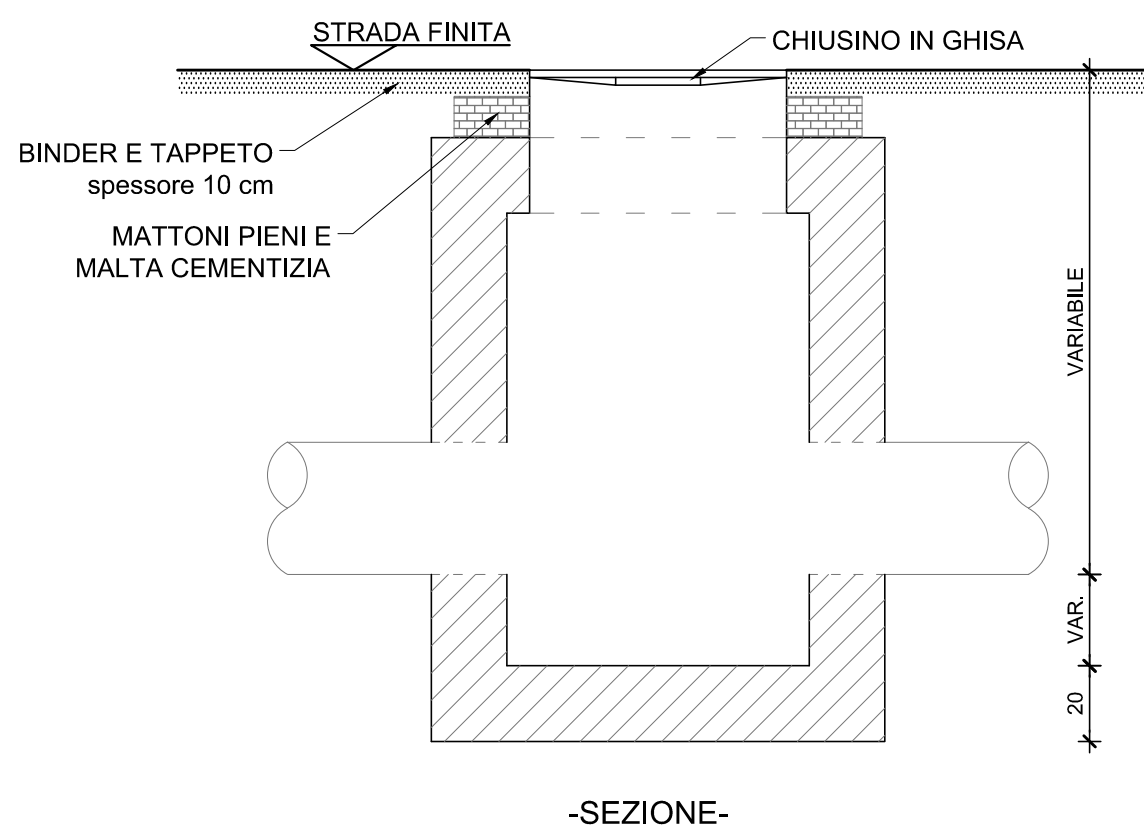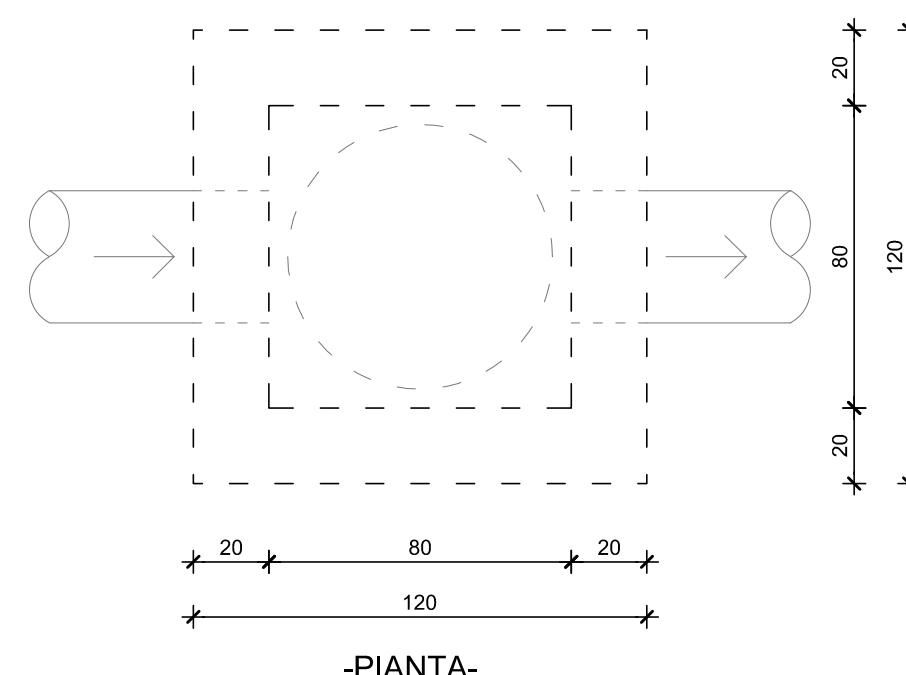


SEZIONE TIPO CONDOTTE IN PVC SCALA 1:20

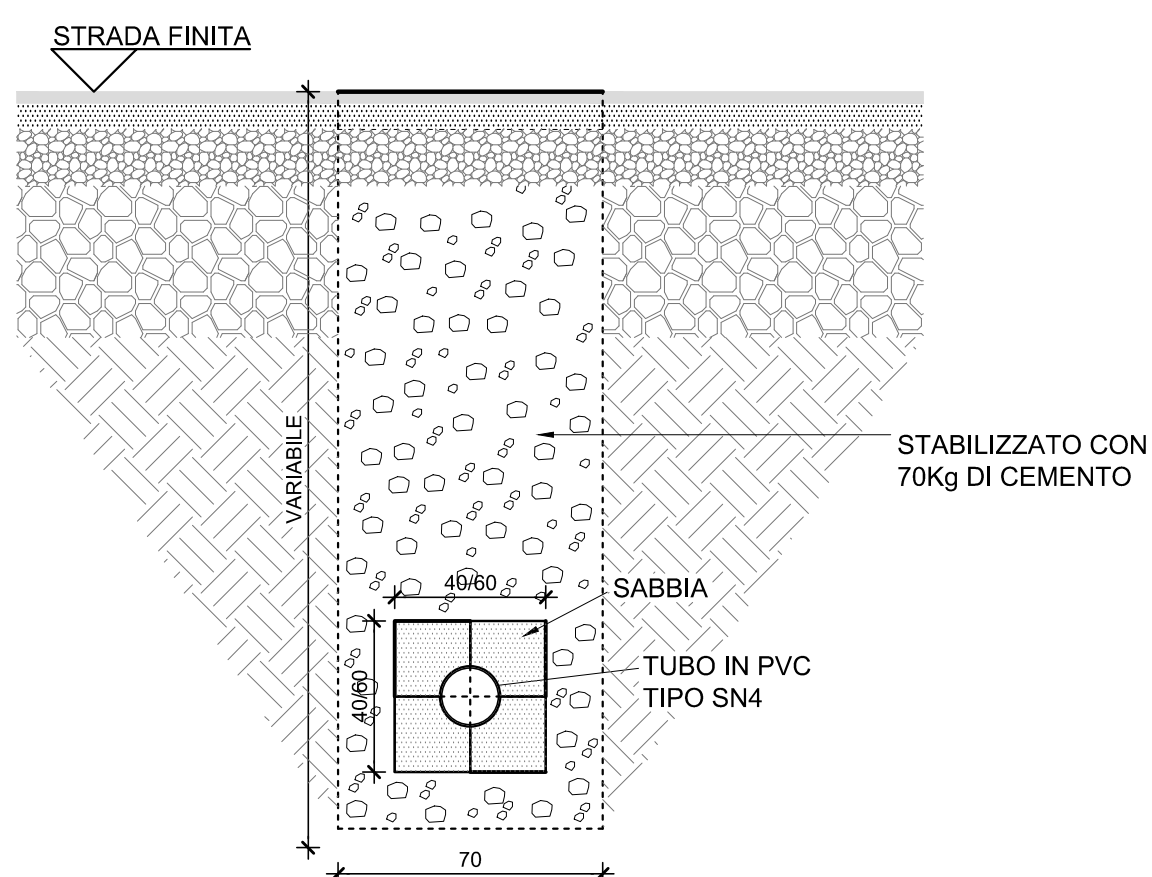

N.B.
TUBO IN PVC Ø 160 ⇒ 50x50 (SABBIA)
TUBO IN PVC Ø 250 ⇒ 60x60 (SABBIA)

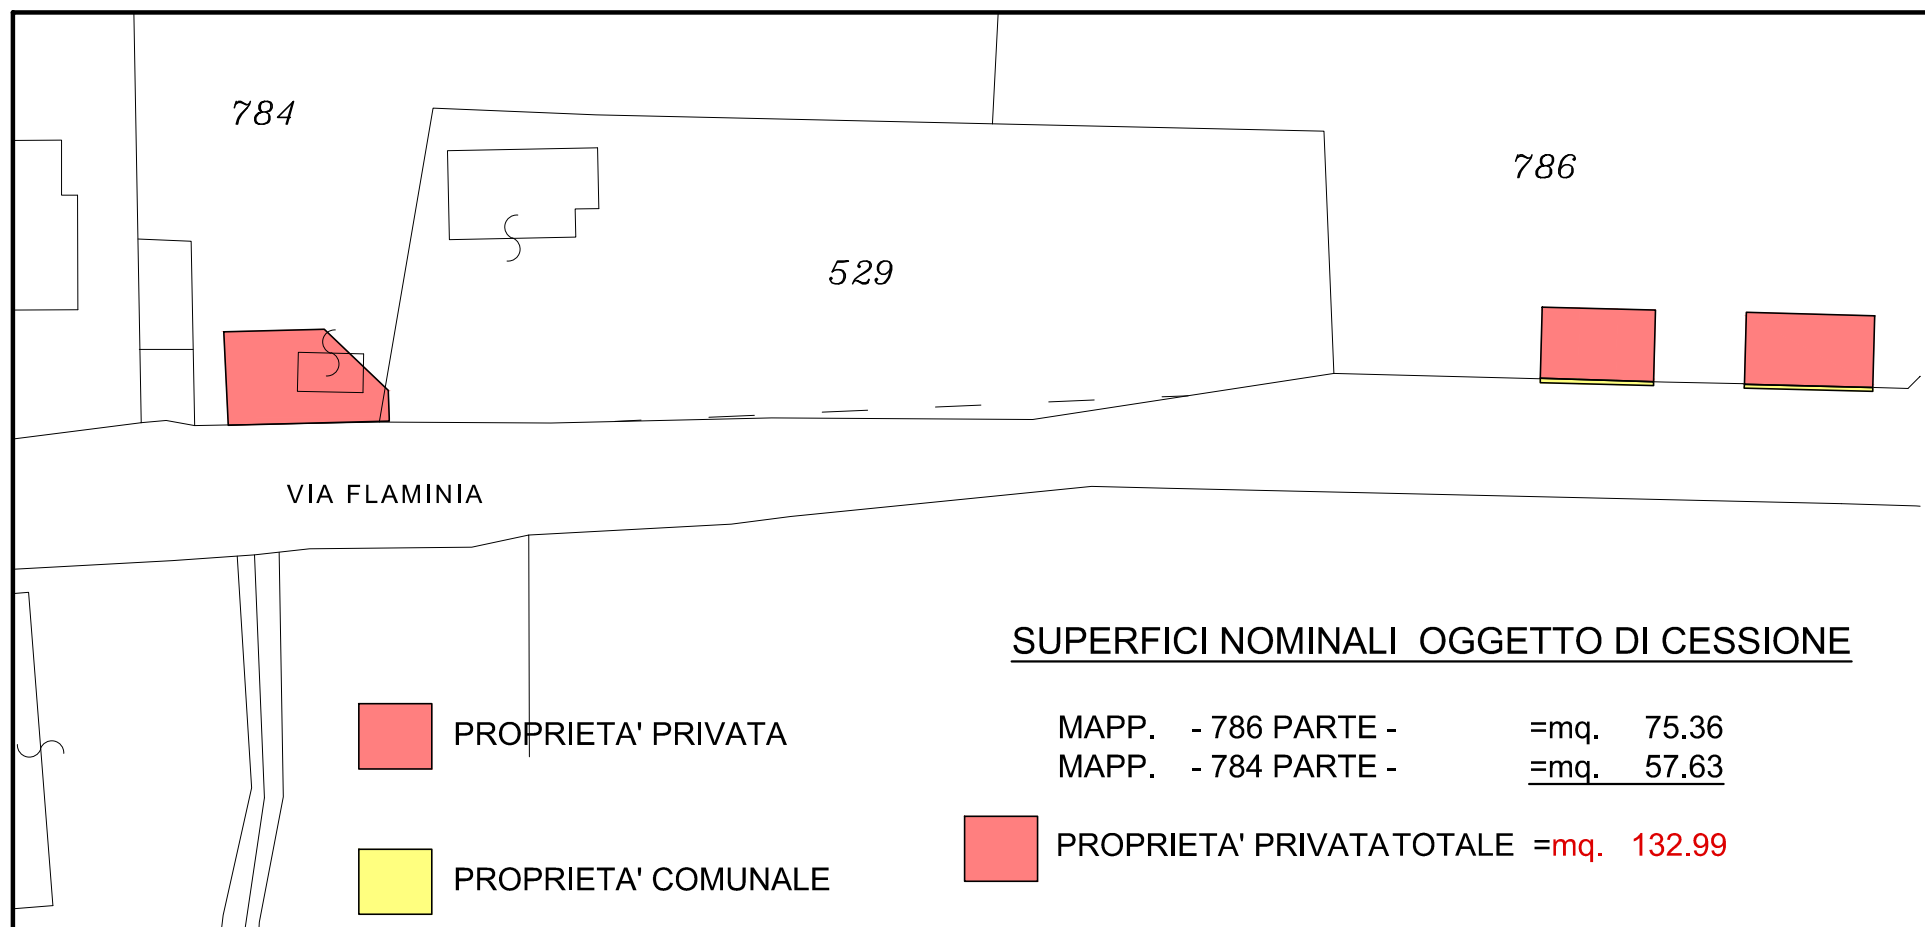

SOVRAPPOSIZIONE AREA DI INTERVENTO CON PLANIMETRIA CATASTALE SCALA 1:500

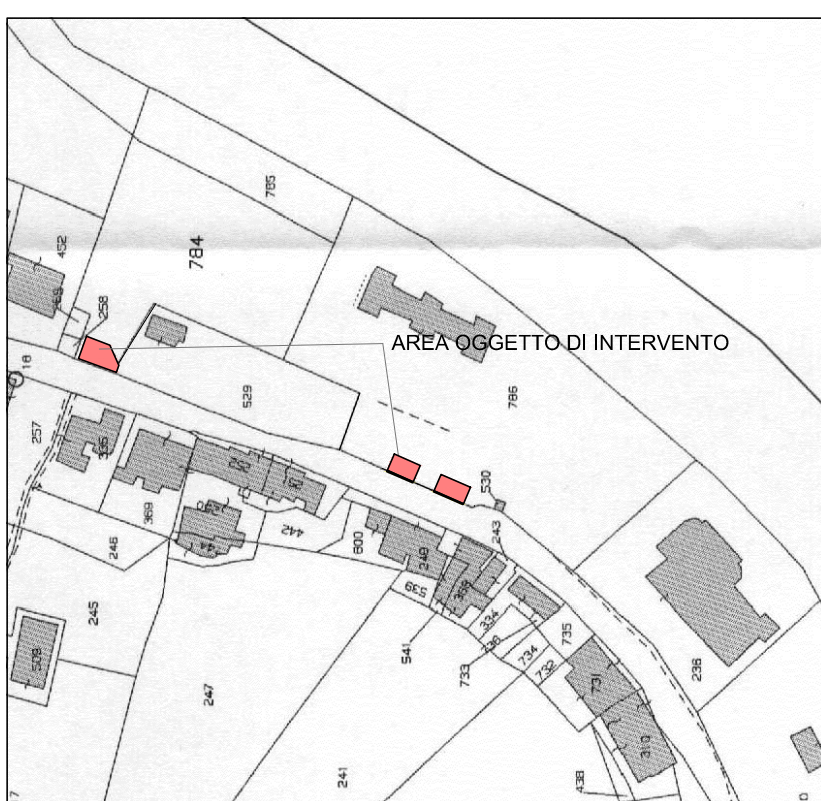


PLANIMETRIA CATASTALE SCALA 1:2000
COMUNE DI ACQUALGNA FOGLIO 16 MAPPAI
784 - 786 - 529

LEGENDA

- POZZETTO DI RACCORDO (80x80)
- POZZETTO DI INNESTO/ISPEZIONE (120x120)
- CONDOTTA PVC Ø 315
- CONDOTTA PVC Ø 250
- CONDOTTA PVC Ø 160
- CADITOIE (40x40) CON TUBO Ø160
- LIMITE SEDE STRADALE
- AREA OGGETTO DI INTERVENTO

INGRANDIMENTO SCALA 1:200

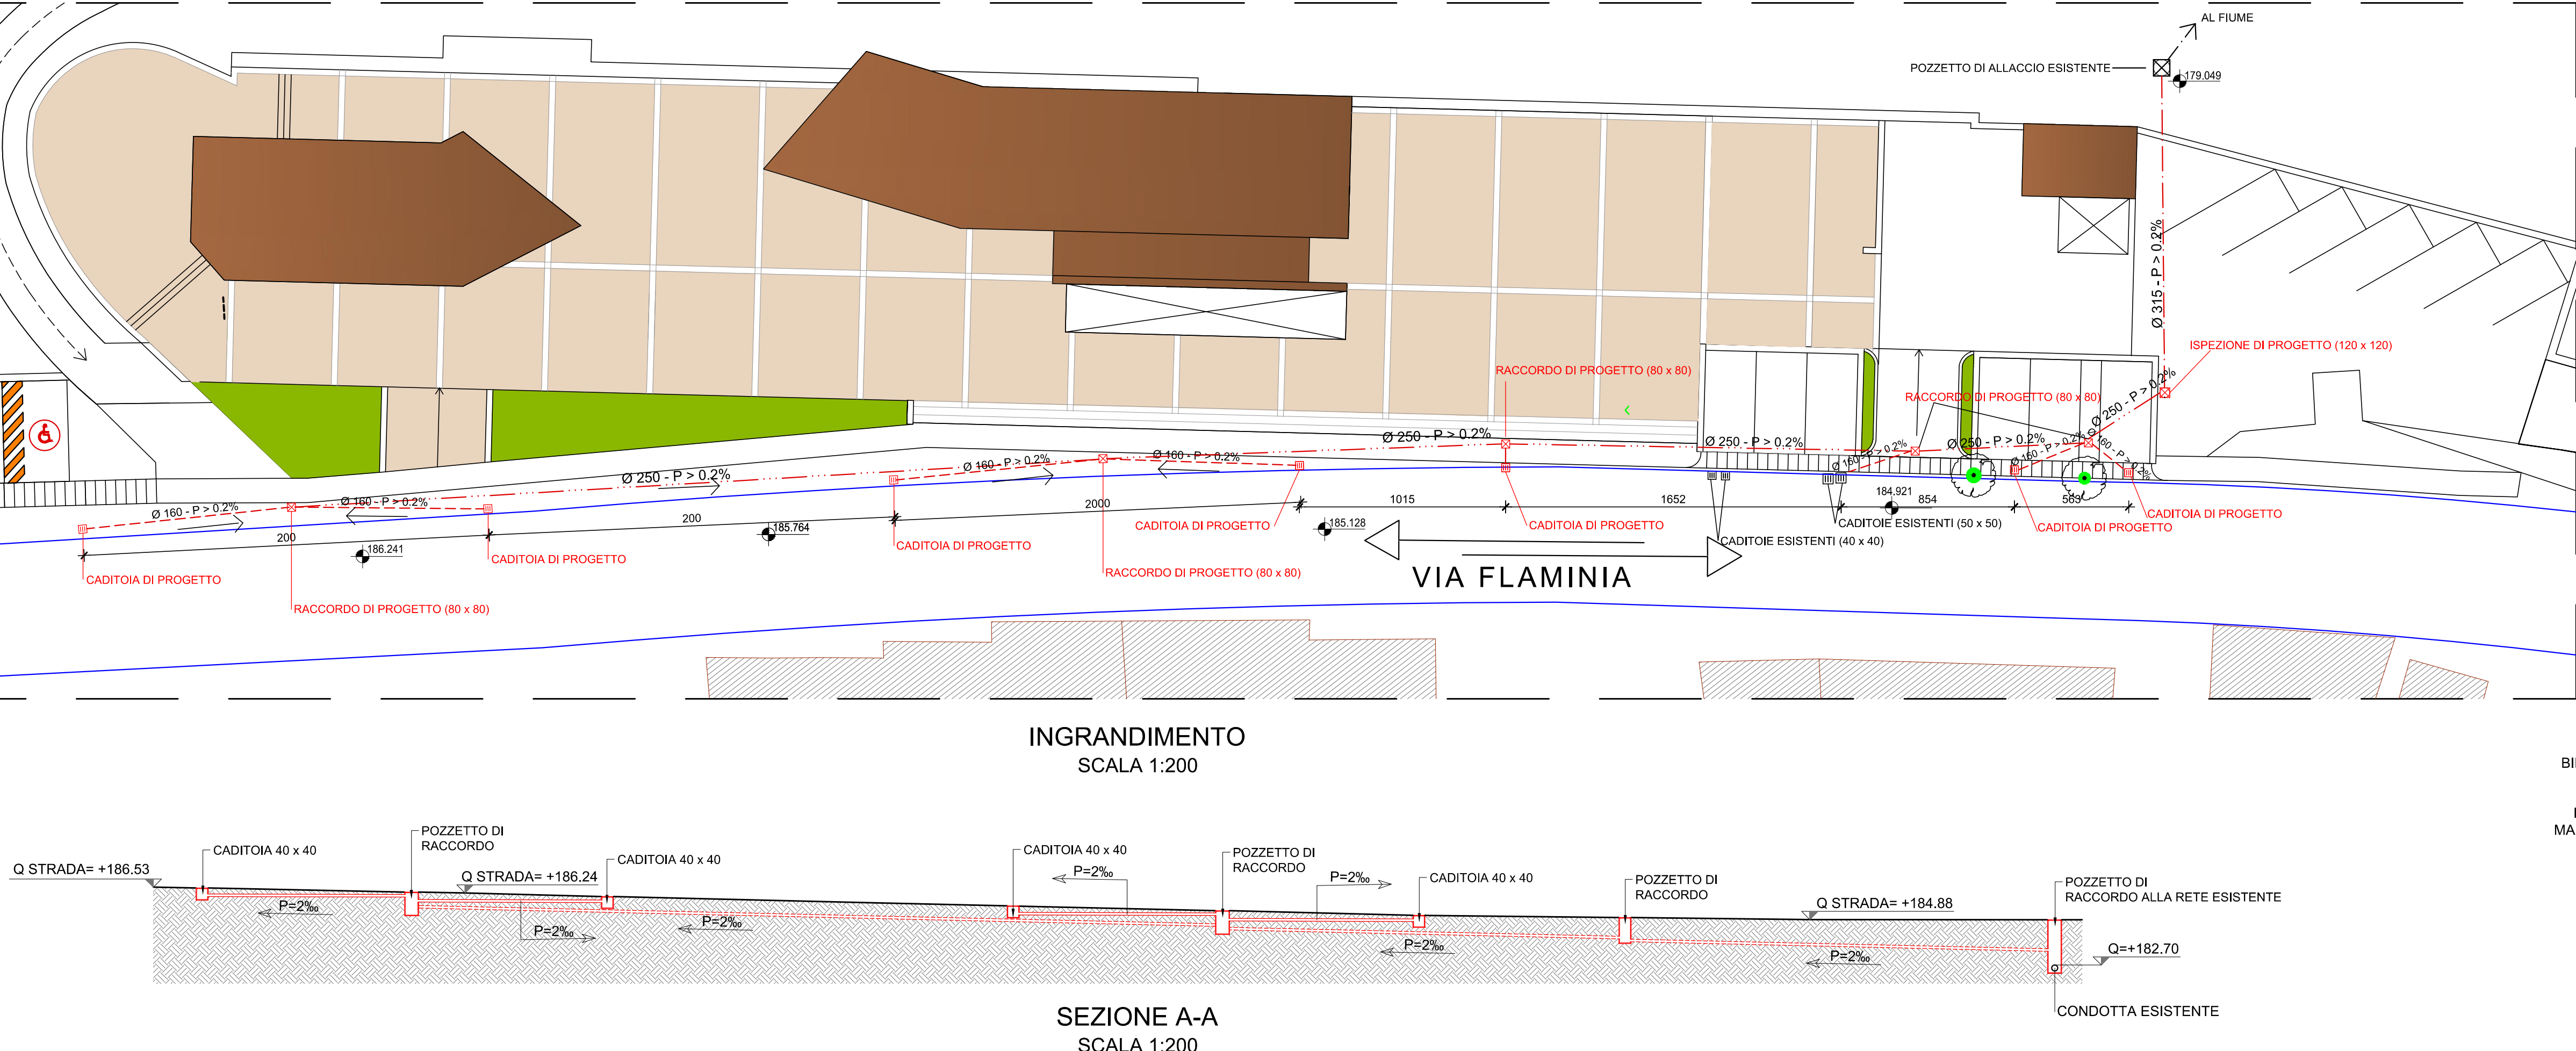

SEZIONE A-A SCALA 1:200

